

KRM 136.92(-2670)


雨水・汚水については、地盤面に準拠
 汚水
 雨水

※ 汚物貯留設備
 ・有効容量1,000
 ・底仕上は芝もしくは砂利敷とする。
 ・遊歩道の際は、遊歩道幅確保とする。

注記
 1. SGL=139.59(遊歩道幅確保による)とする。
 2. 各レベル()については、SGLからの表記とする。

事業名	平成15年度平塚記念公園・遊歩道舗装工事		
施設名	No.1 遊歩道		
種別	配置図	図面番号	A-03/10
縮尺	1:200	作成年月	平成15年12月12日

株式会社 栗山組

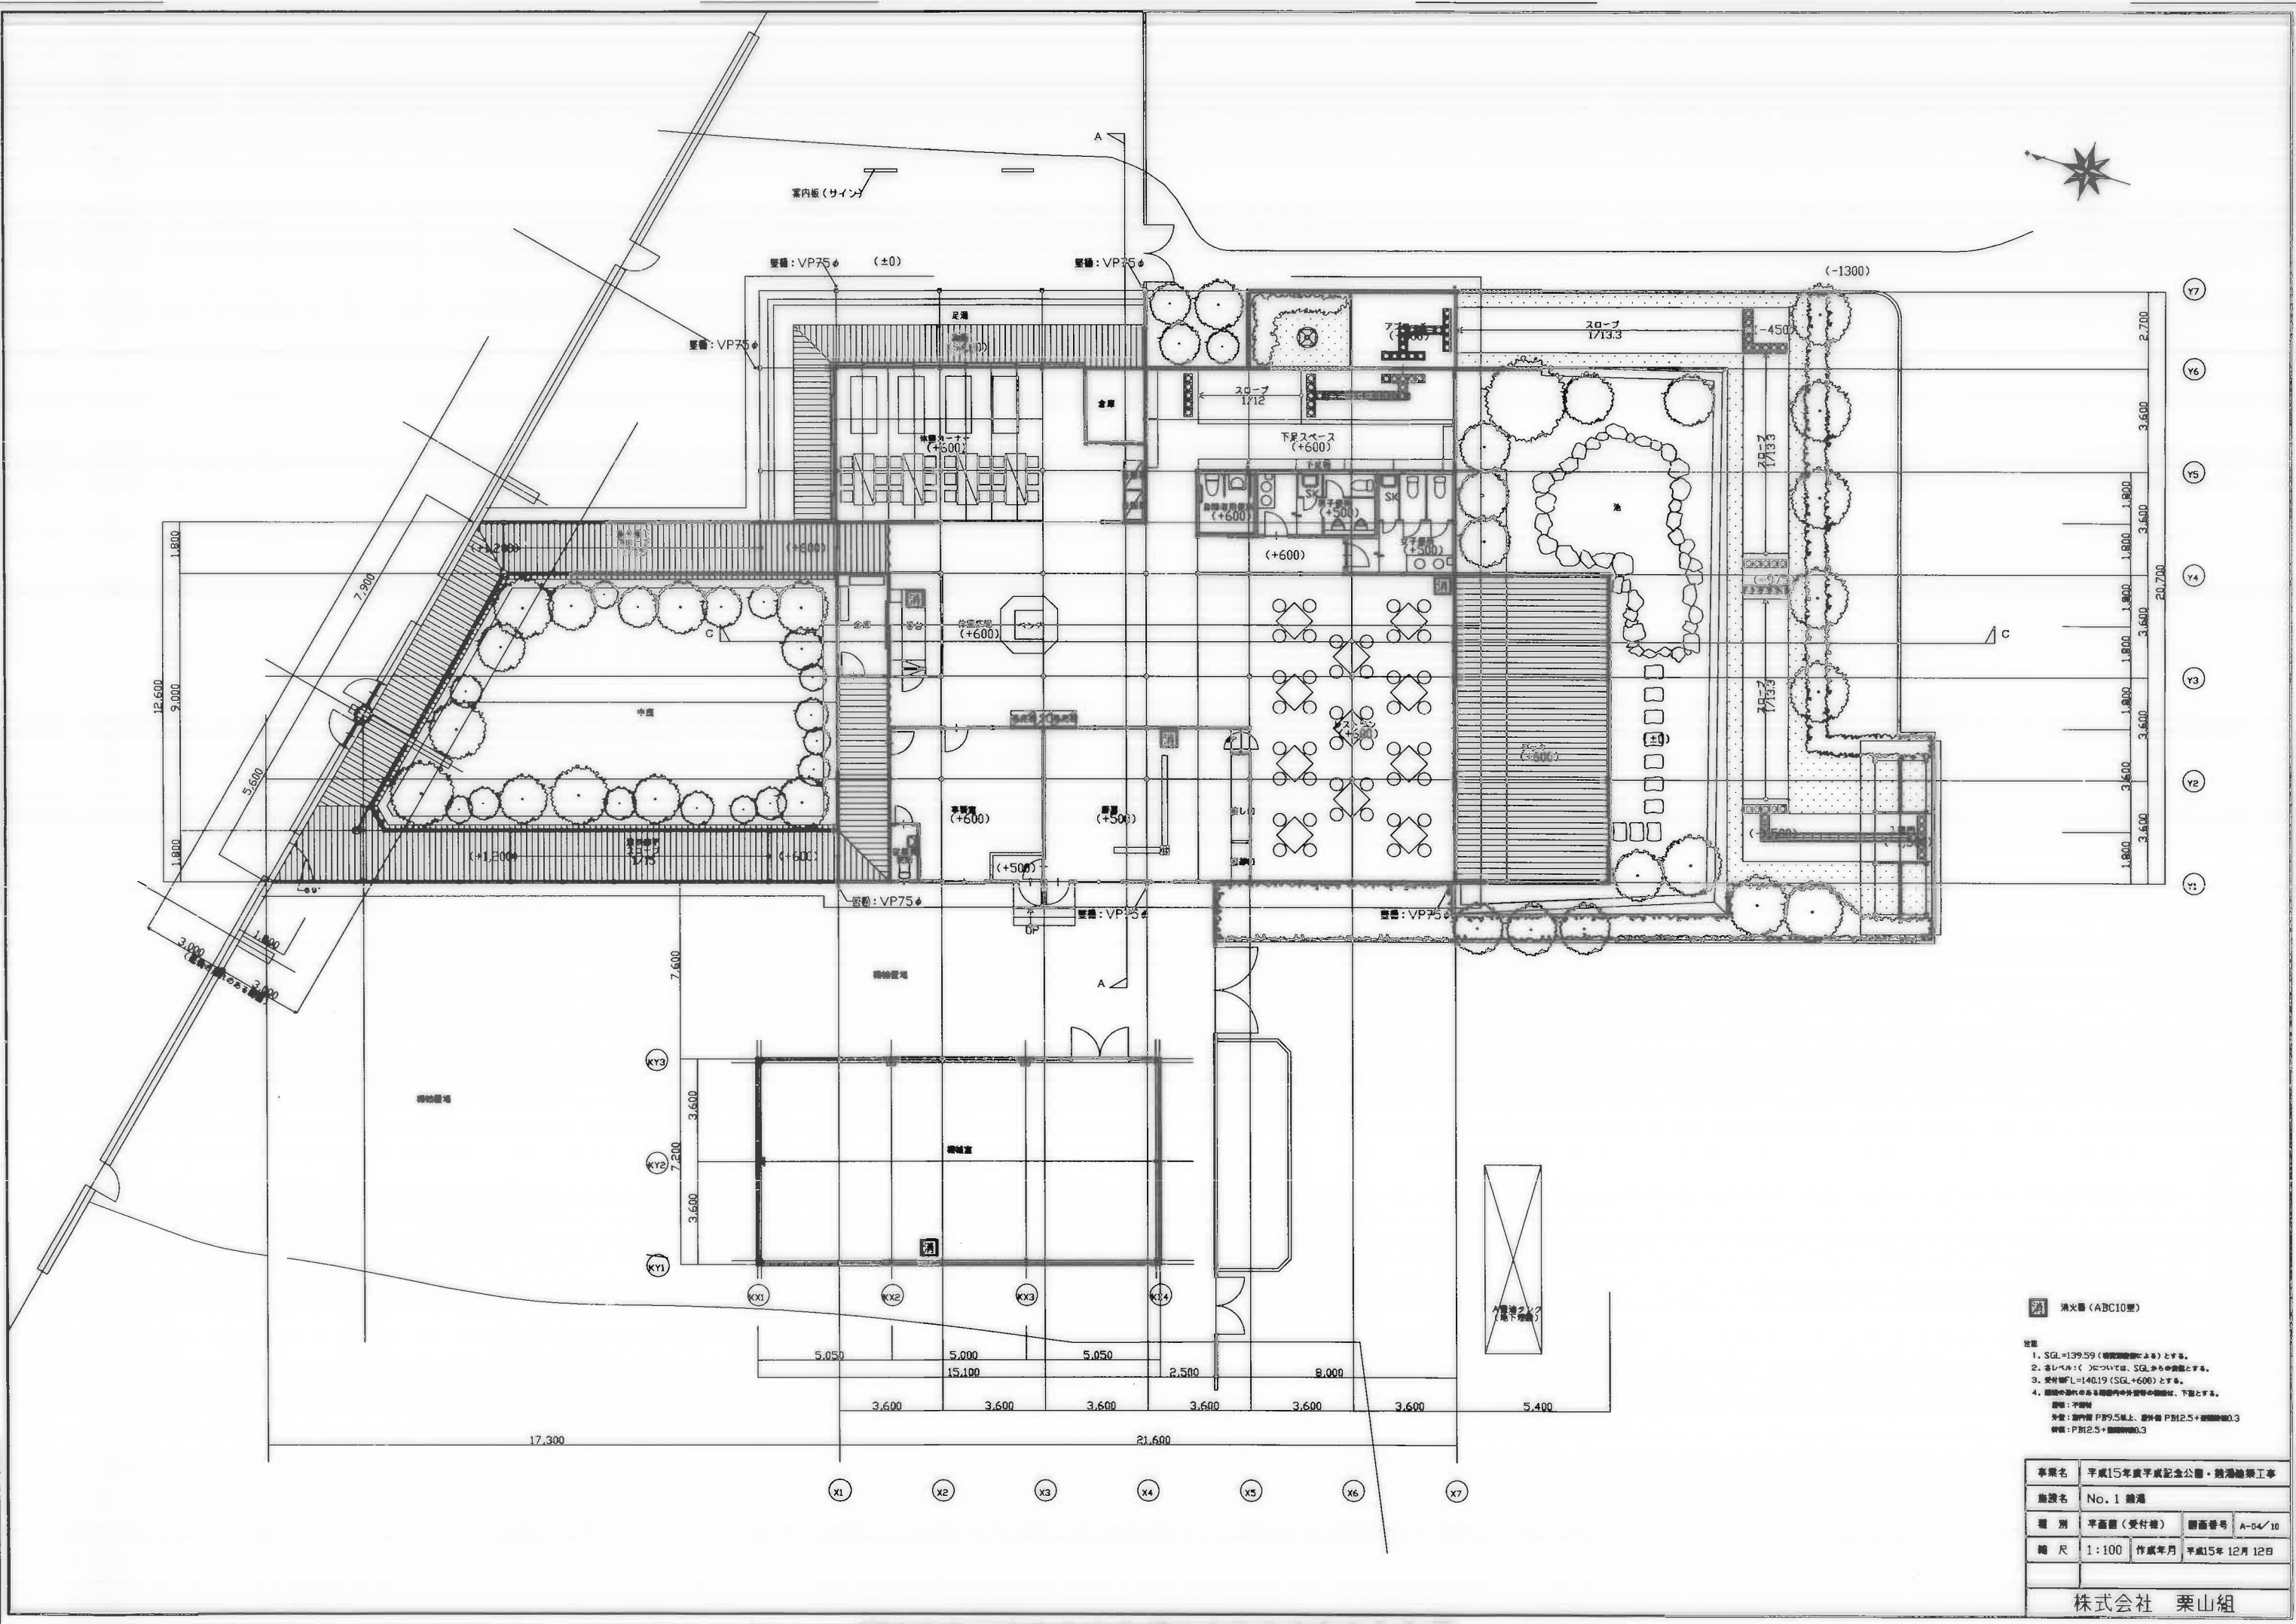


消火器 (ABC10型)

注
 1. SGL=139.59 (標高調整による)とする。
 2. 各レベル: ()については、SGLからの高さとする。
 3. 受付層L=140.19 (SGL+600)とする。
 4. 図中の示れぬものは図面内外の図面、下型とする。

階別: 平階
 外壁: 階内層 F19.5以上、階外層 F12.5+階高0.3
 屋根: F12.5+階高0.3

事業名	平成15年度平塚記念公園・競馬場工事		
施設名	No. 1 競馬		
種別	平面図 (受付棟)	図面番号	A-04/10
縮尺	1:100	作成年月	平成15年 12月 12日

株式会社 栗山組

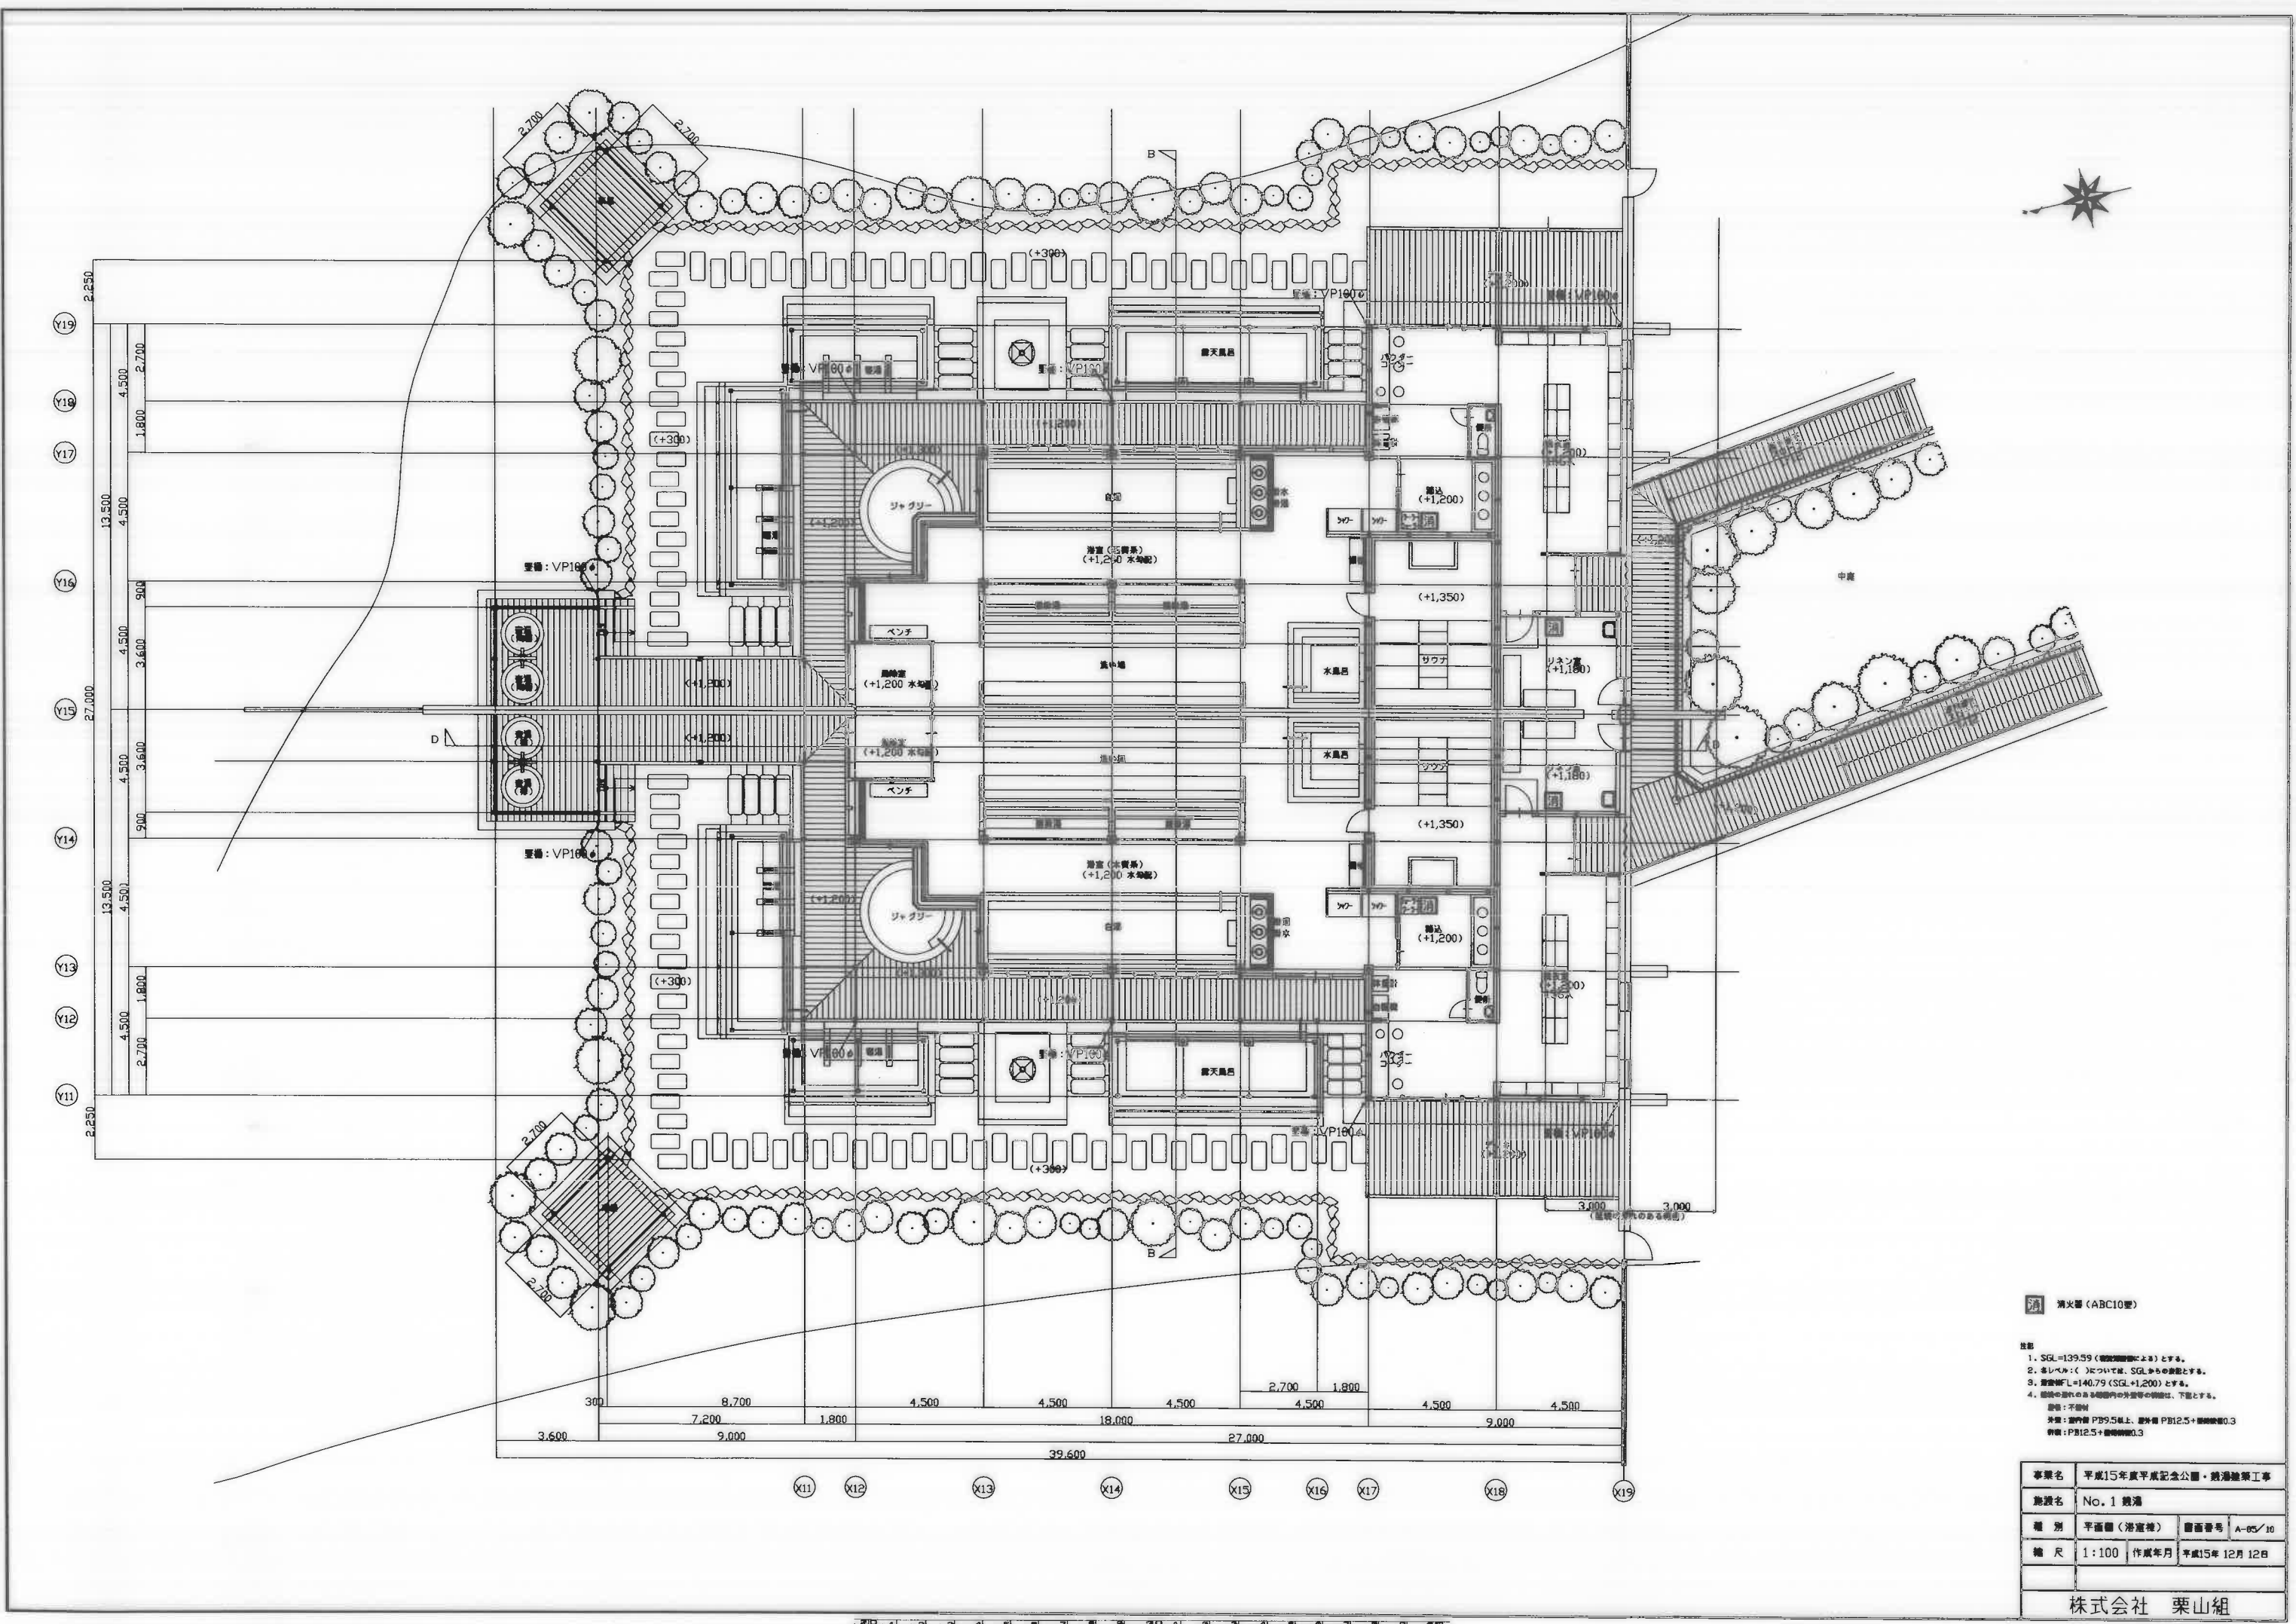

消火器 (ABC10型)

- 注記
1. SGL=139.59 (標高)とする。
 2. 各レベル: () について、SGLからの差数とする。
 3. 階高: FL=140.79 (SGL+1,200)とする。
 4. 図中の寸法は、中心線間の寸法とする。下記とする。
- 単位: 不明
- 外壁: 厚み 225mm、耐力 225mm、断熱 100mm
- 内装: 厚み 125mm、耐力 125mm、断熱 100mm

事業名	平成15年度平成記念公園・遊園地工事		
施設名	No. 1 遊園		
種別	平面図 (浴室)	図番	A-05/10
縮尺	1:100	作成年月	平成15年 12月 12日

株式会社 栗山組