


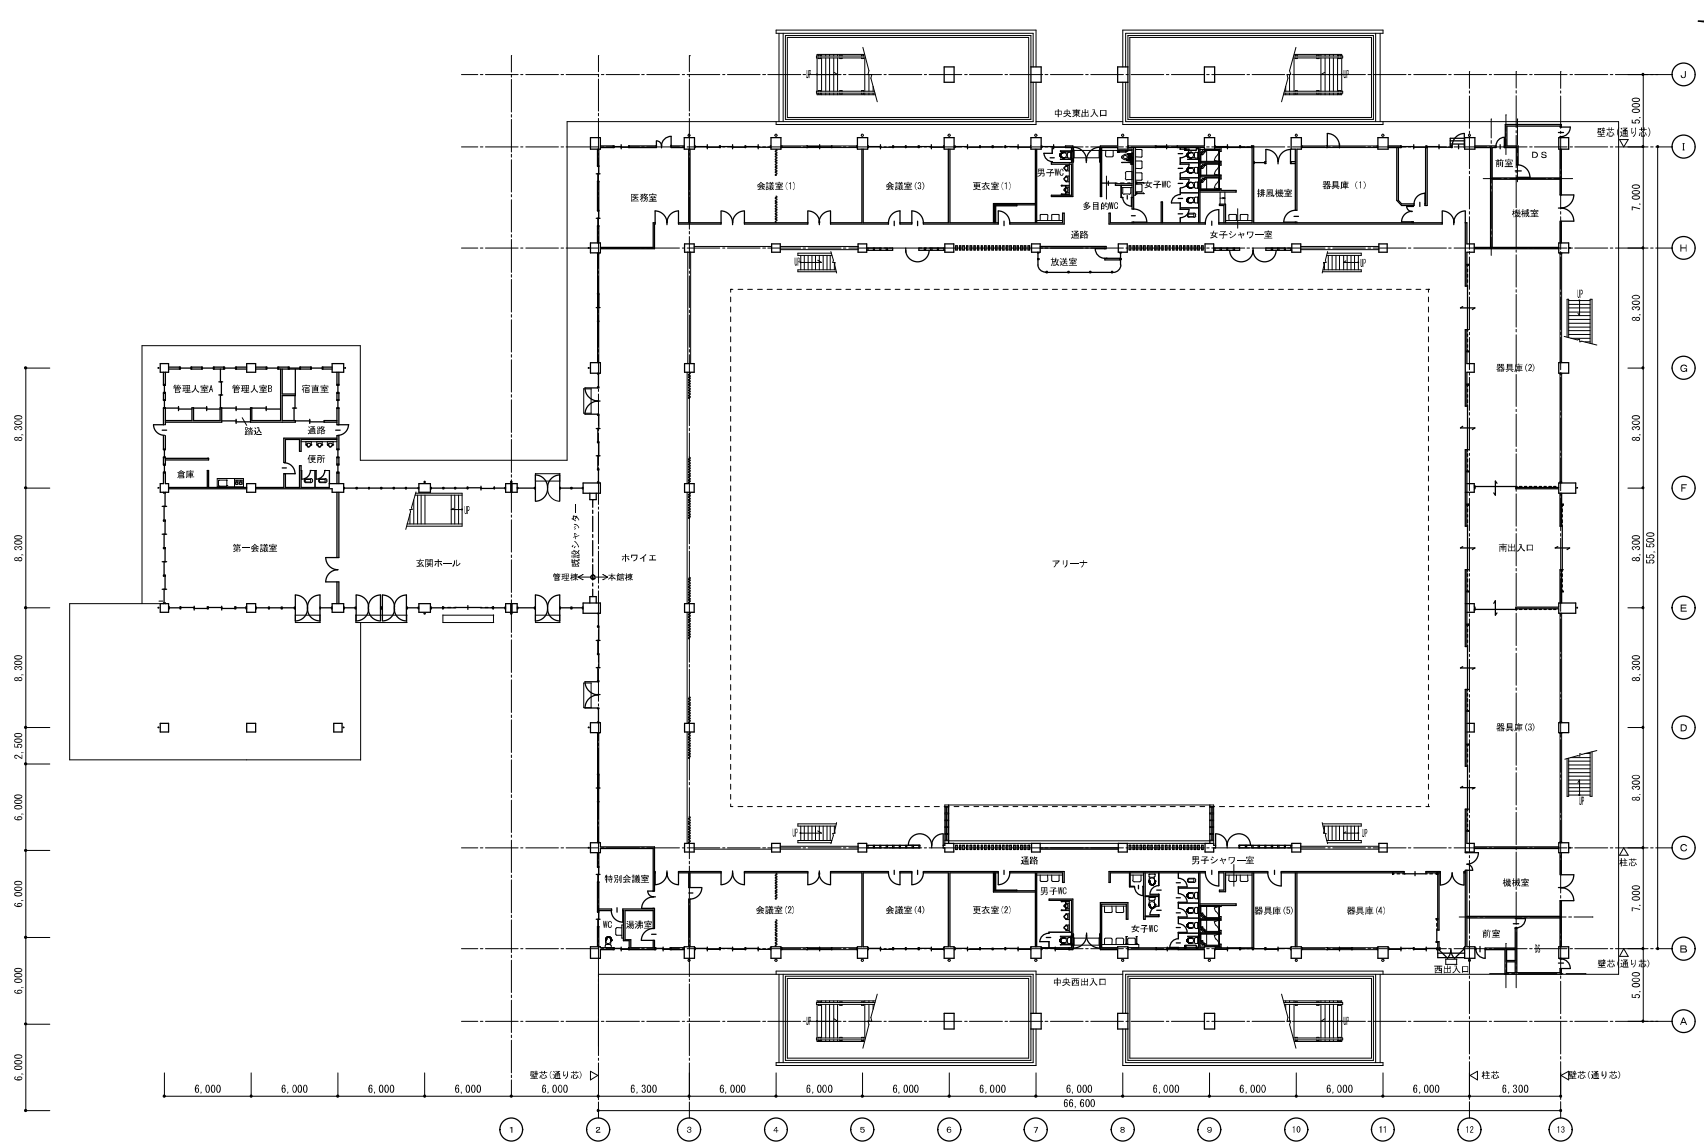

1 階平面図

岐阜県観光文化スポーツ部 地域スポーツ課			
工事名			
種別	1 階平面図	図面番号	
縮尺	1/250	作成年月日	
設計者			



岐阜県観光文化スポーツ部 地域スポーツ課			
工事名			
種別	2 階平面図	図面番号	
縮尺	1/250	作成年月日	令和 年 月