

IPNo	A3(2)	Y	2.155	2.155
KN0	1-1	1-2	LC	3.535
IA	22-39-06	CL	75.535	
R	100.000	100.000	D	38.118
L	35.000	35.000	So	35.948
ΔR	0.539	0.539	W	20.137
XM	17.981	17.981	A	60.000
X	35.884	35.884		60.000

KA-1-1	NO. 1	1.292
KE-1-1	NO. 2	1.292
KA-1-2	NO. 3	0.827
KA-1-2	NO. 4	1.6.827

IPNo	A3(2)	Y	2.155	2.155
KN0	2-1	2-2	LC	1.544
IA	21-30-40	CL	73.544	
R	100.000	100.000	D	37.079
L	35.000	35.000	So	35.948
ΔR	0.539	0.539	W	19.098
XM	17.981	17.981	A	60.000
X	35.884	35.884		60.000

KA-2-1	NO. 5	4.930
KE-2-1	NO. 7	0.930
KA-2-2	NO. 7	2.474
KA-2-2	NO. 8	1.6.474


IPNo	A3(2)	Y	1.457	1.457
KN0	3-1	3-2	LC	15.310
IA	20-35-23	CL	85.310	
R	140.000	140.000	D	42.987
L	35.000	35.000	So	34.976
ΔR	0.364	0.364	W	25.496
XM	17.491	17.491	A	70.000
X	34.945	34.945		70.000

KA-3-1	NO. 13	0.846
KE-3-1	NO. 15	4.546
KA-3-2	NO. 15	1.856
KA-3-2	NO. 17	1.4.856

計画平面図 (1)

S=1/1000

供用開始起点
羽島市下中町城屋敷字村東807番6地先

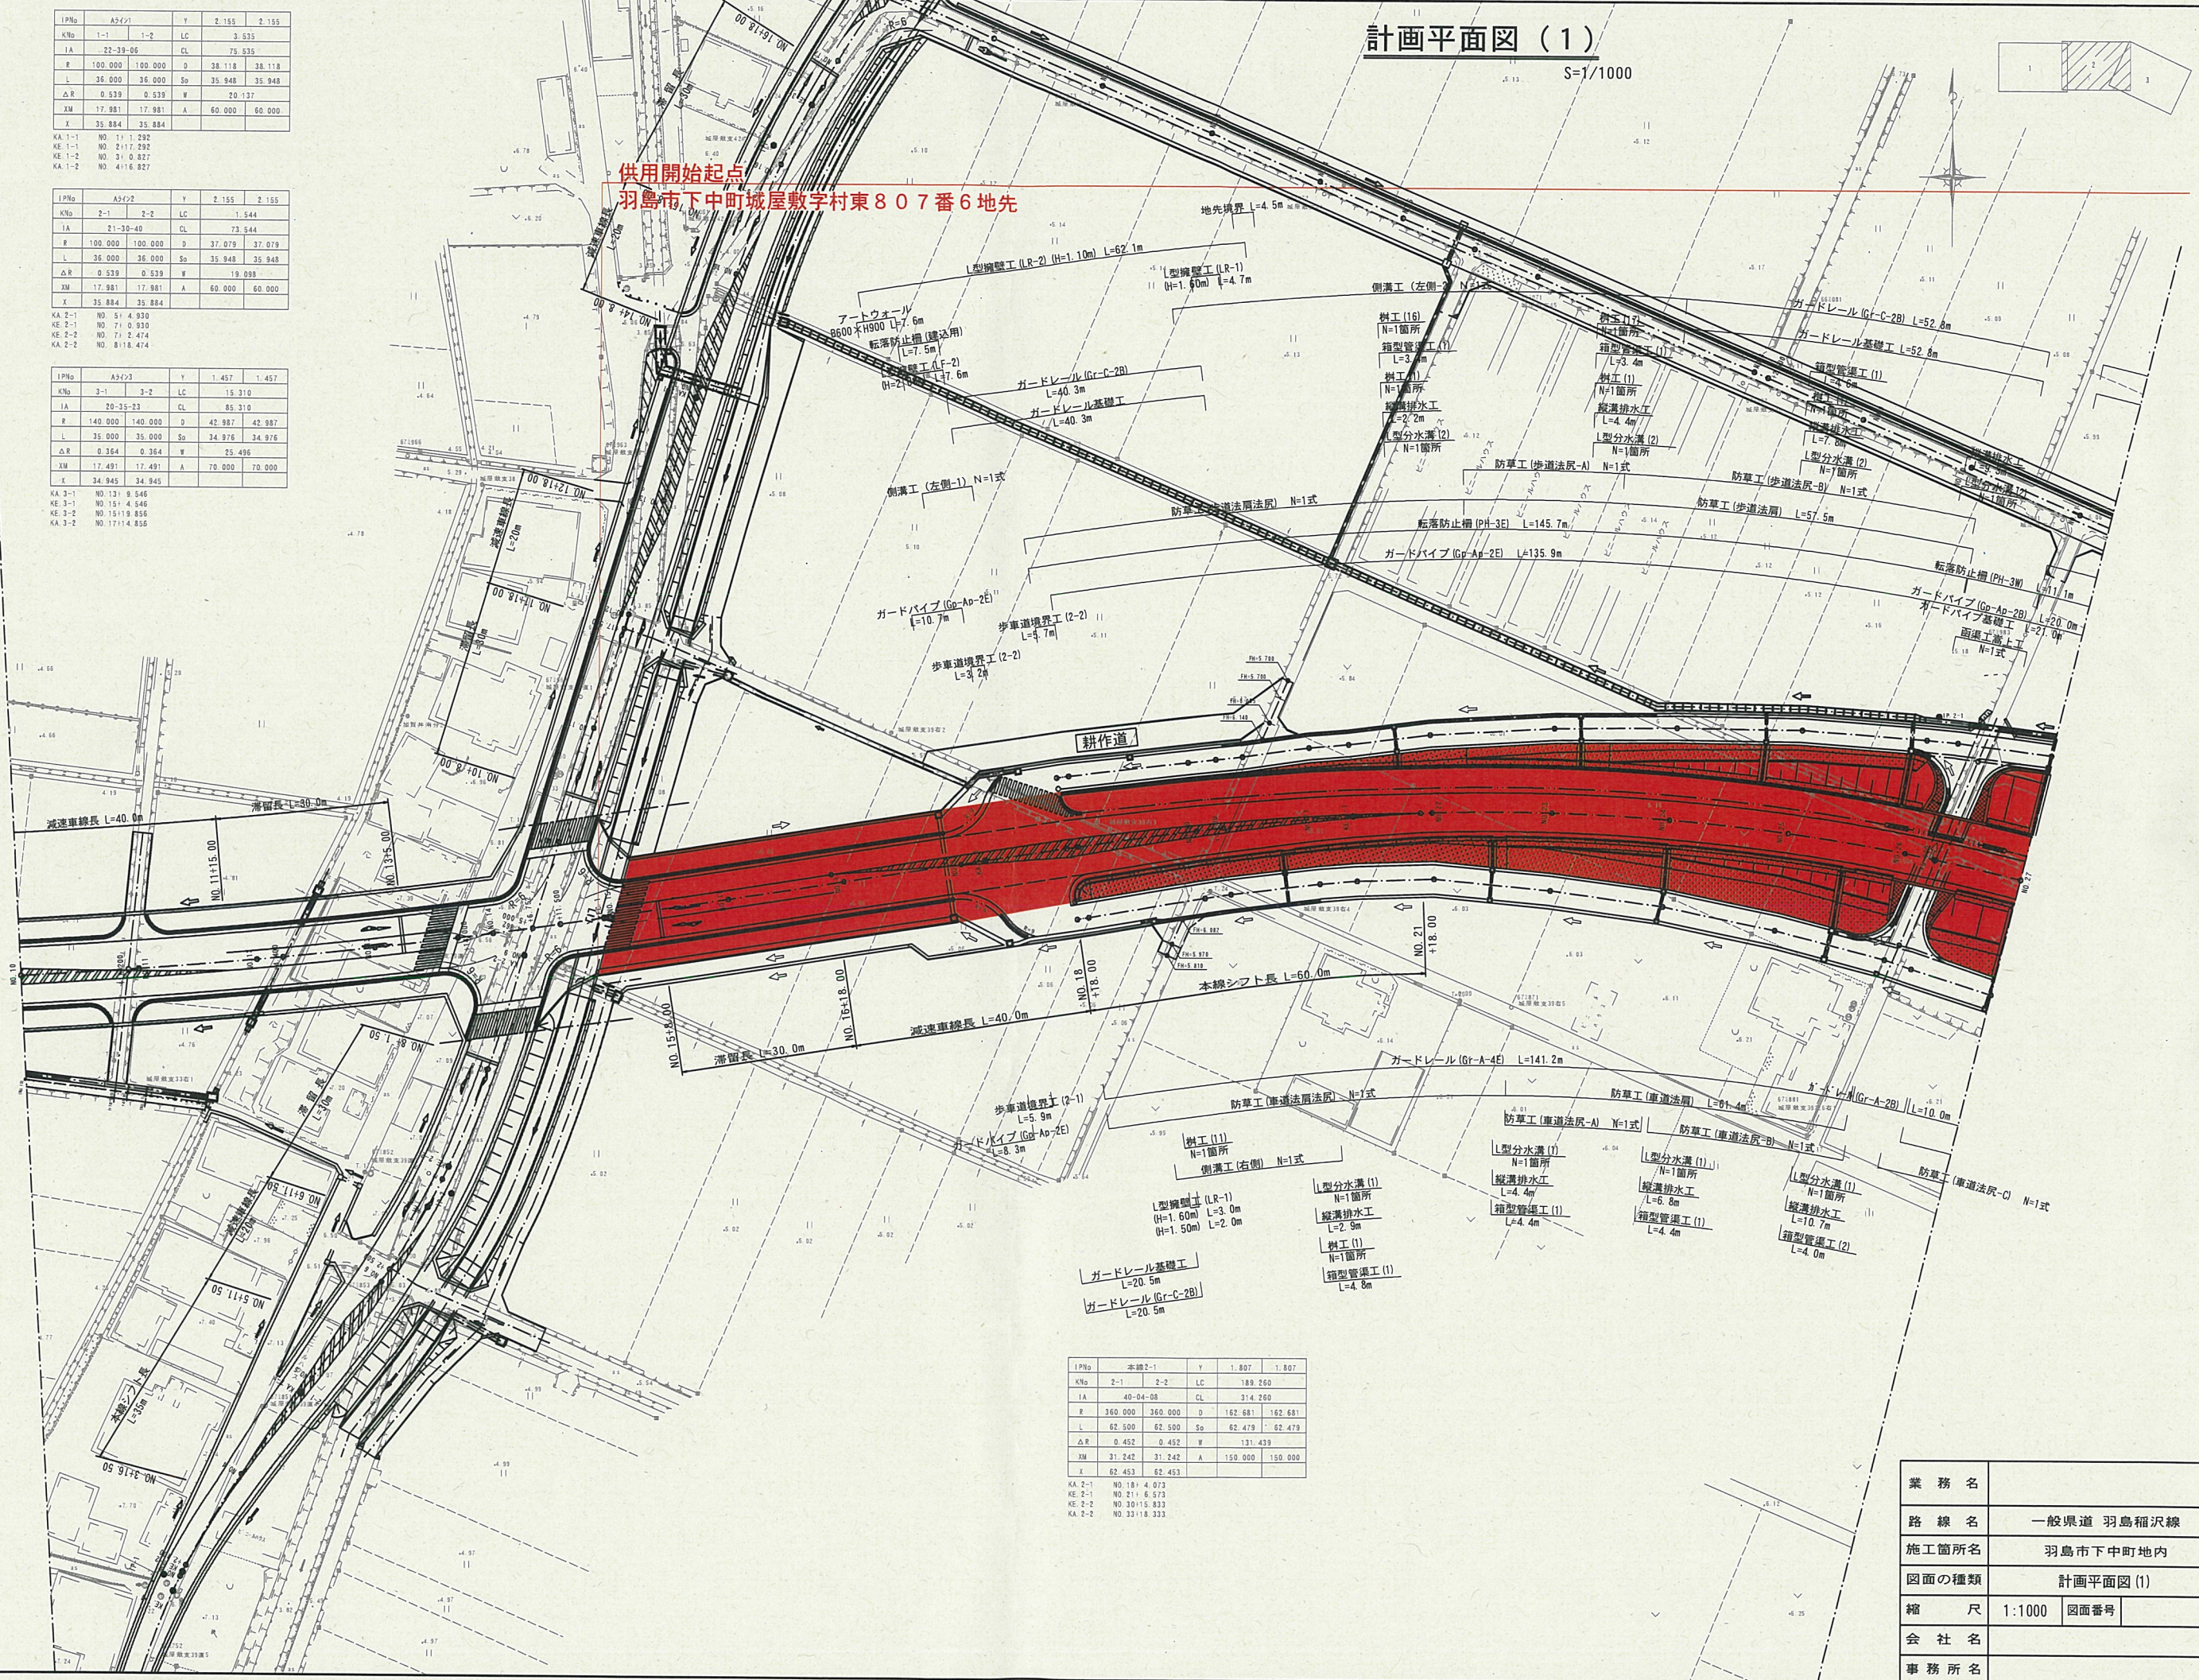


IPNo	本線2-1	Y	1.807	1.807
KN0	2-1	2-2	LC	189.260
IA	40-04-08	CL	314.260	
R	350.000	350.000	D	162.681
L	62.500	62.500	So	62.479
ΔR	0.452	0.452	W	131.439
XM	31.242	31.242	A	150.000
X	62.453	62.453		150.000

KA-2-1	NO. 18	4.073
KE-2-1	NO. 21	6.573
KA-2-2	NO. 30	15.833
KA-2-2	NO. 33	1.8.333

業務名	一般県道 羽島稲沢線
路線名	羽島市下中町地内
施工箇所名	計画平面図 (1)
図面の種類	縮尺 1:1000 図面番号
会社名	
事務所名	

計画平面図 (2)

S=1/1000

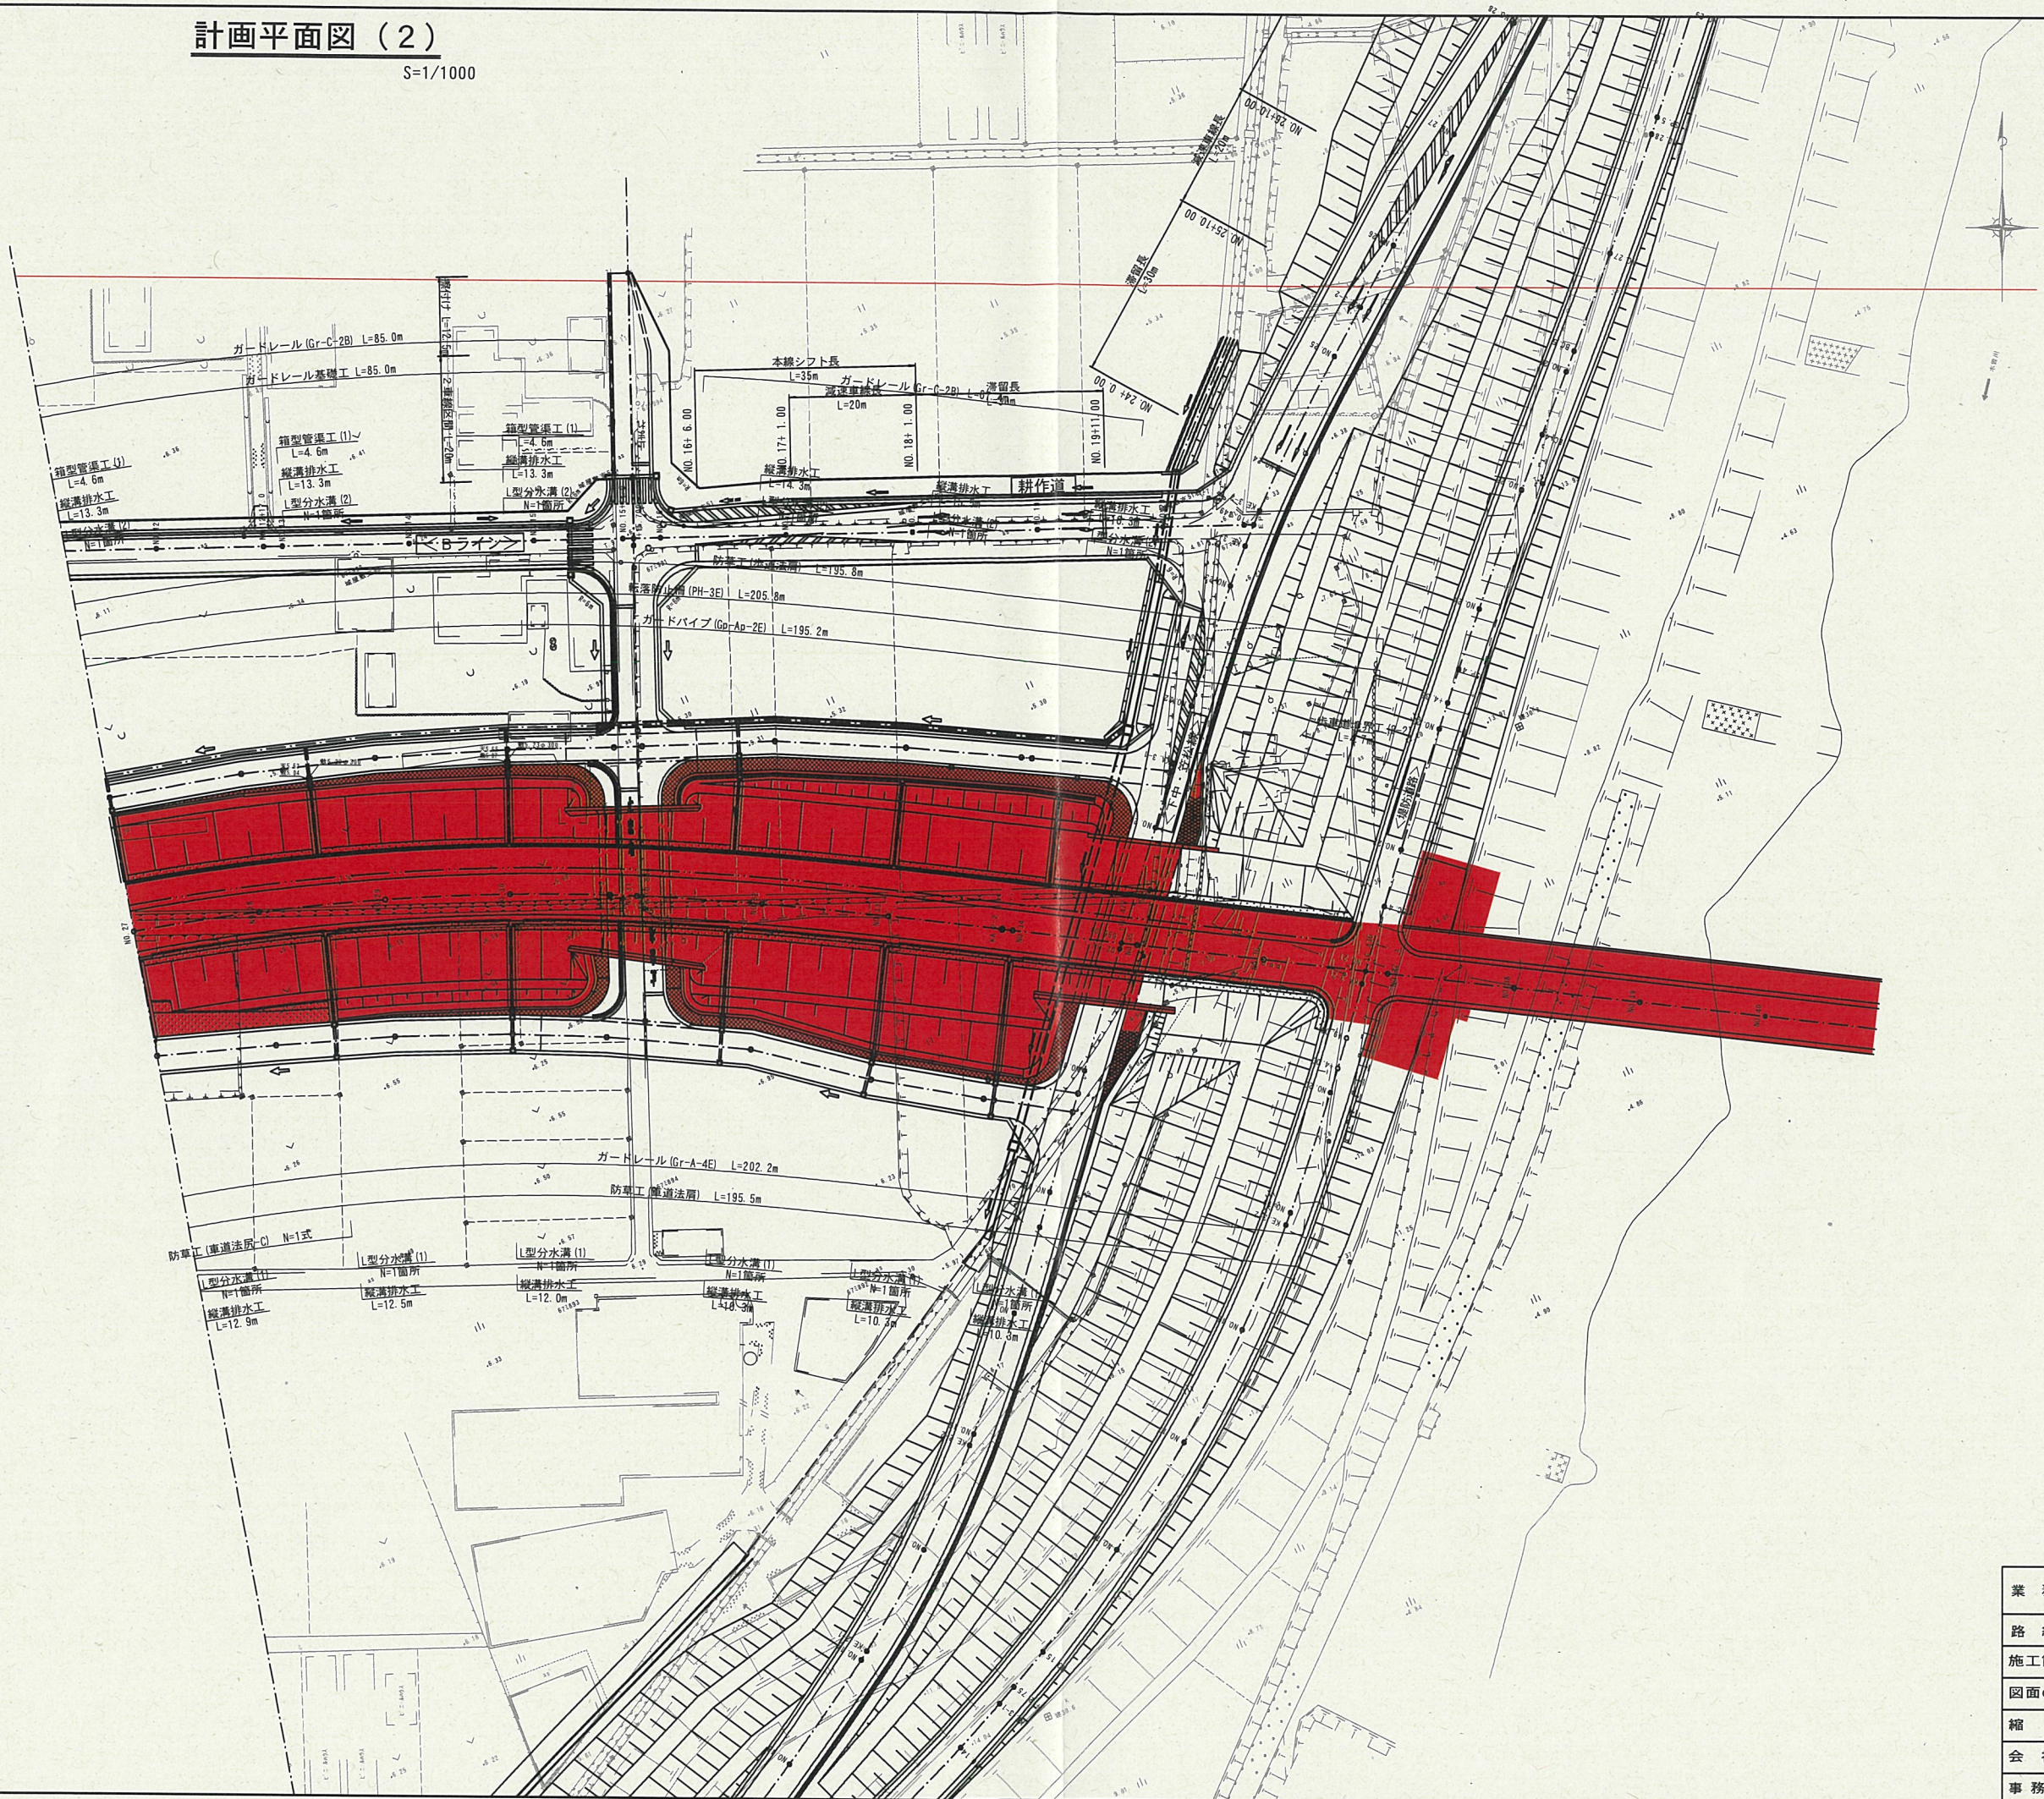

業務名			
路線名	一般県道 羽島稲沢線		
施工箇所名	羽島市下中町地内		
図面の種類	計画平面図 (2)		
縮尺	1:1000	図面番号	
会社名			
事務所名			

平面図（その4）


S=1:1000

供用開始延長 L=808.4m

区域変更終点

同市同町加賀野井字内屋敷官有無番地先（愛知県境）

起点
一宮市祐久字外満61番地先

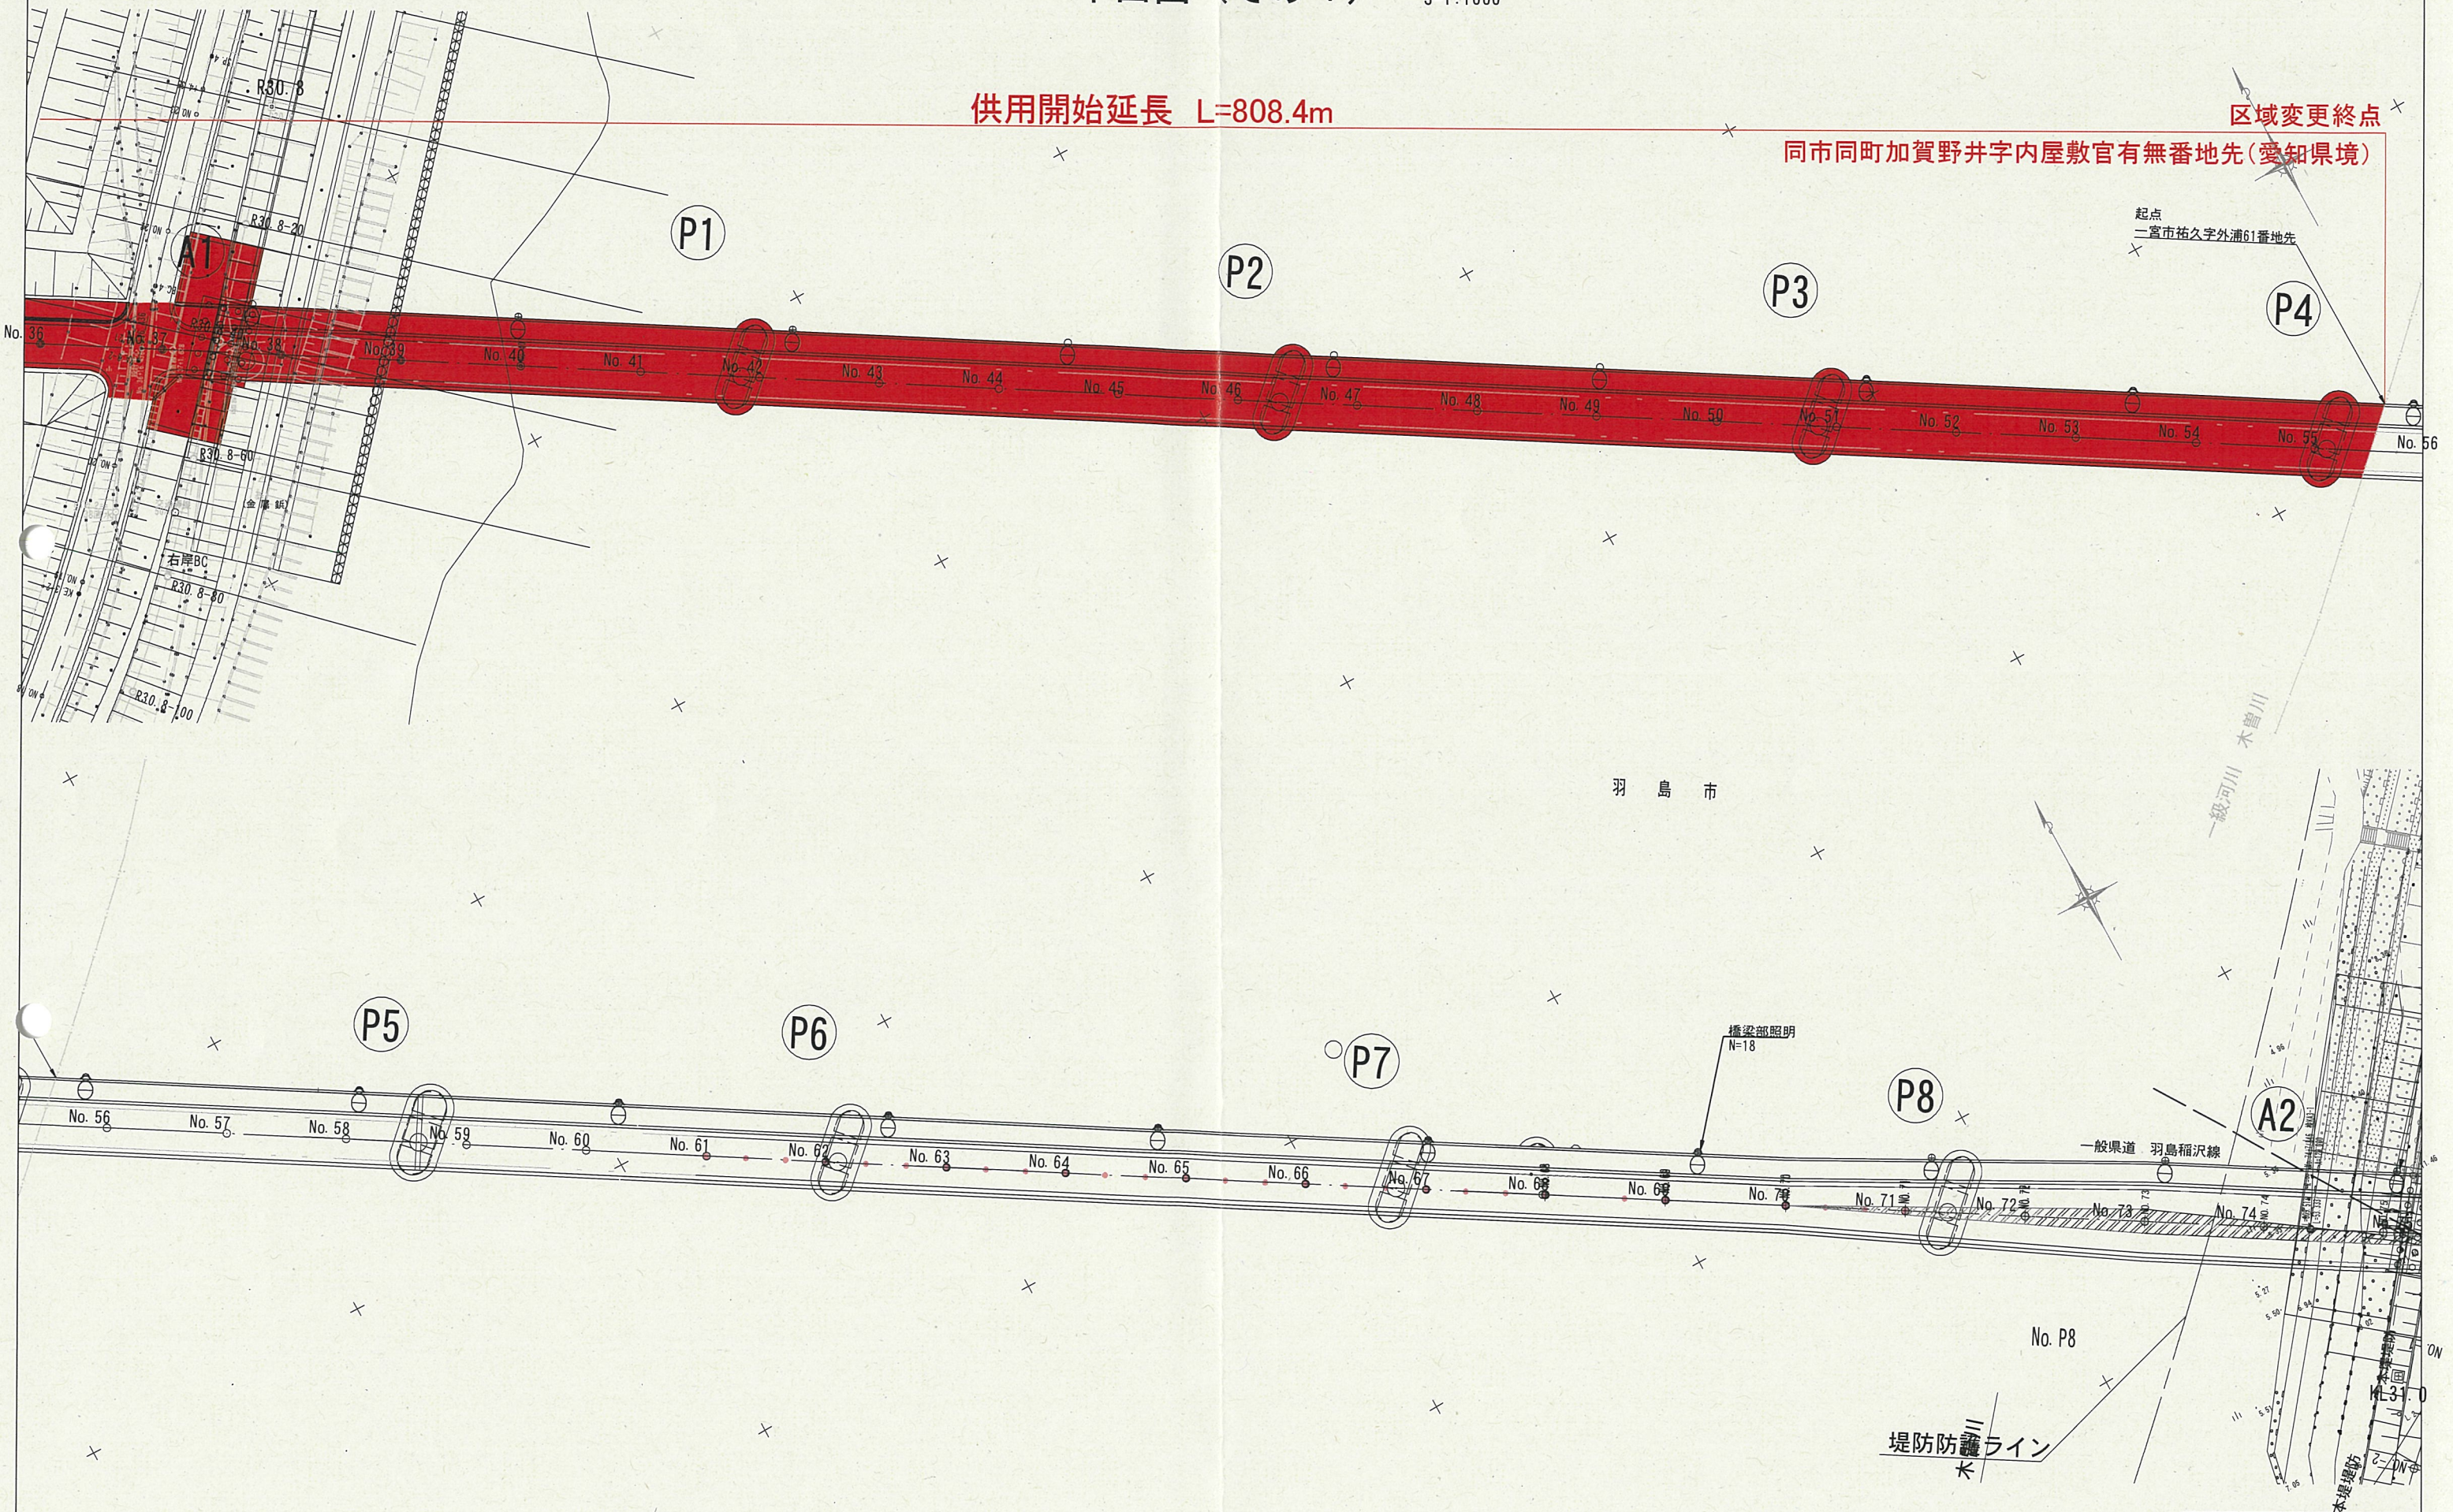

供用開始	一般県道羽島稲沢線
全 枚の内	平面図（その1）（S=1:1000）
凡 例	新供用区域