

IPNo	A5421	Y	2.155	2.155
KN0	1-1	2-2	LC	3.535
IA	22-39-05	CL		75.535
R	100.000	100.000	D	38.118 38.118
L	36.000	36.000	So	35.948 35.948
ΔR	0.539	0.539	W	20.137
XM	17.981	17.981	A	60.000 60.000
X	35.884	35.884		

KA 1-1 NO. 1+1.292
KE 1-1 NO. 2+17.292
KA 1-2 NO. 3+0.827
KA 1-2 NO. 4+16.827

IPNo	A5422	Y	2.155	2.155
KN0	2-1	2-2	LC	1.544
IA	21-30-40	CL		73.544
R	100.000	100.000	D	37.079 37.079
L	36.000	36.000	So	35.948 35.948
ΔR	0.539	0.539	W	19.098
XM	17.981	17.981	A	60.000 60.000
X	35.884	35.884		



KA 2-1 NO. 5+4.930
KE 2-1 NO. 7+0.930
KA 2-2 NO. 7+2.474
KA 2-2 NO. 8+18.474

IPNo	A5423	Y	1.457	1.457
KN0	3-1	3-2	LC	15.310
IA	20-35-23	CL		85.310
R	140.000	140.000	D	42.987 42.987
L	35.000	35.000	So	34.976 34.976
ΔR	0.364	0.364	W	25.496
XM	17.491	17.491	A	70.000 70.000
X	34.945	34.945		

KA 3-1 NO. 13+9.546
KE 3-1 NO. 15+4.546
KA 3-2 NO. 15+19.856
KA 3-2 NO. 17+14.856

計画平面図 (1)

S=1/1000

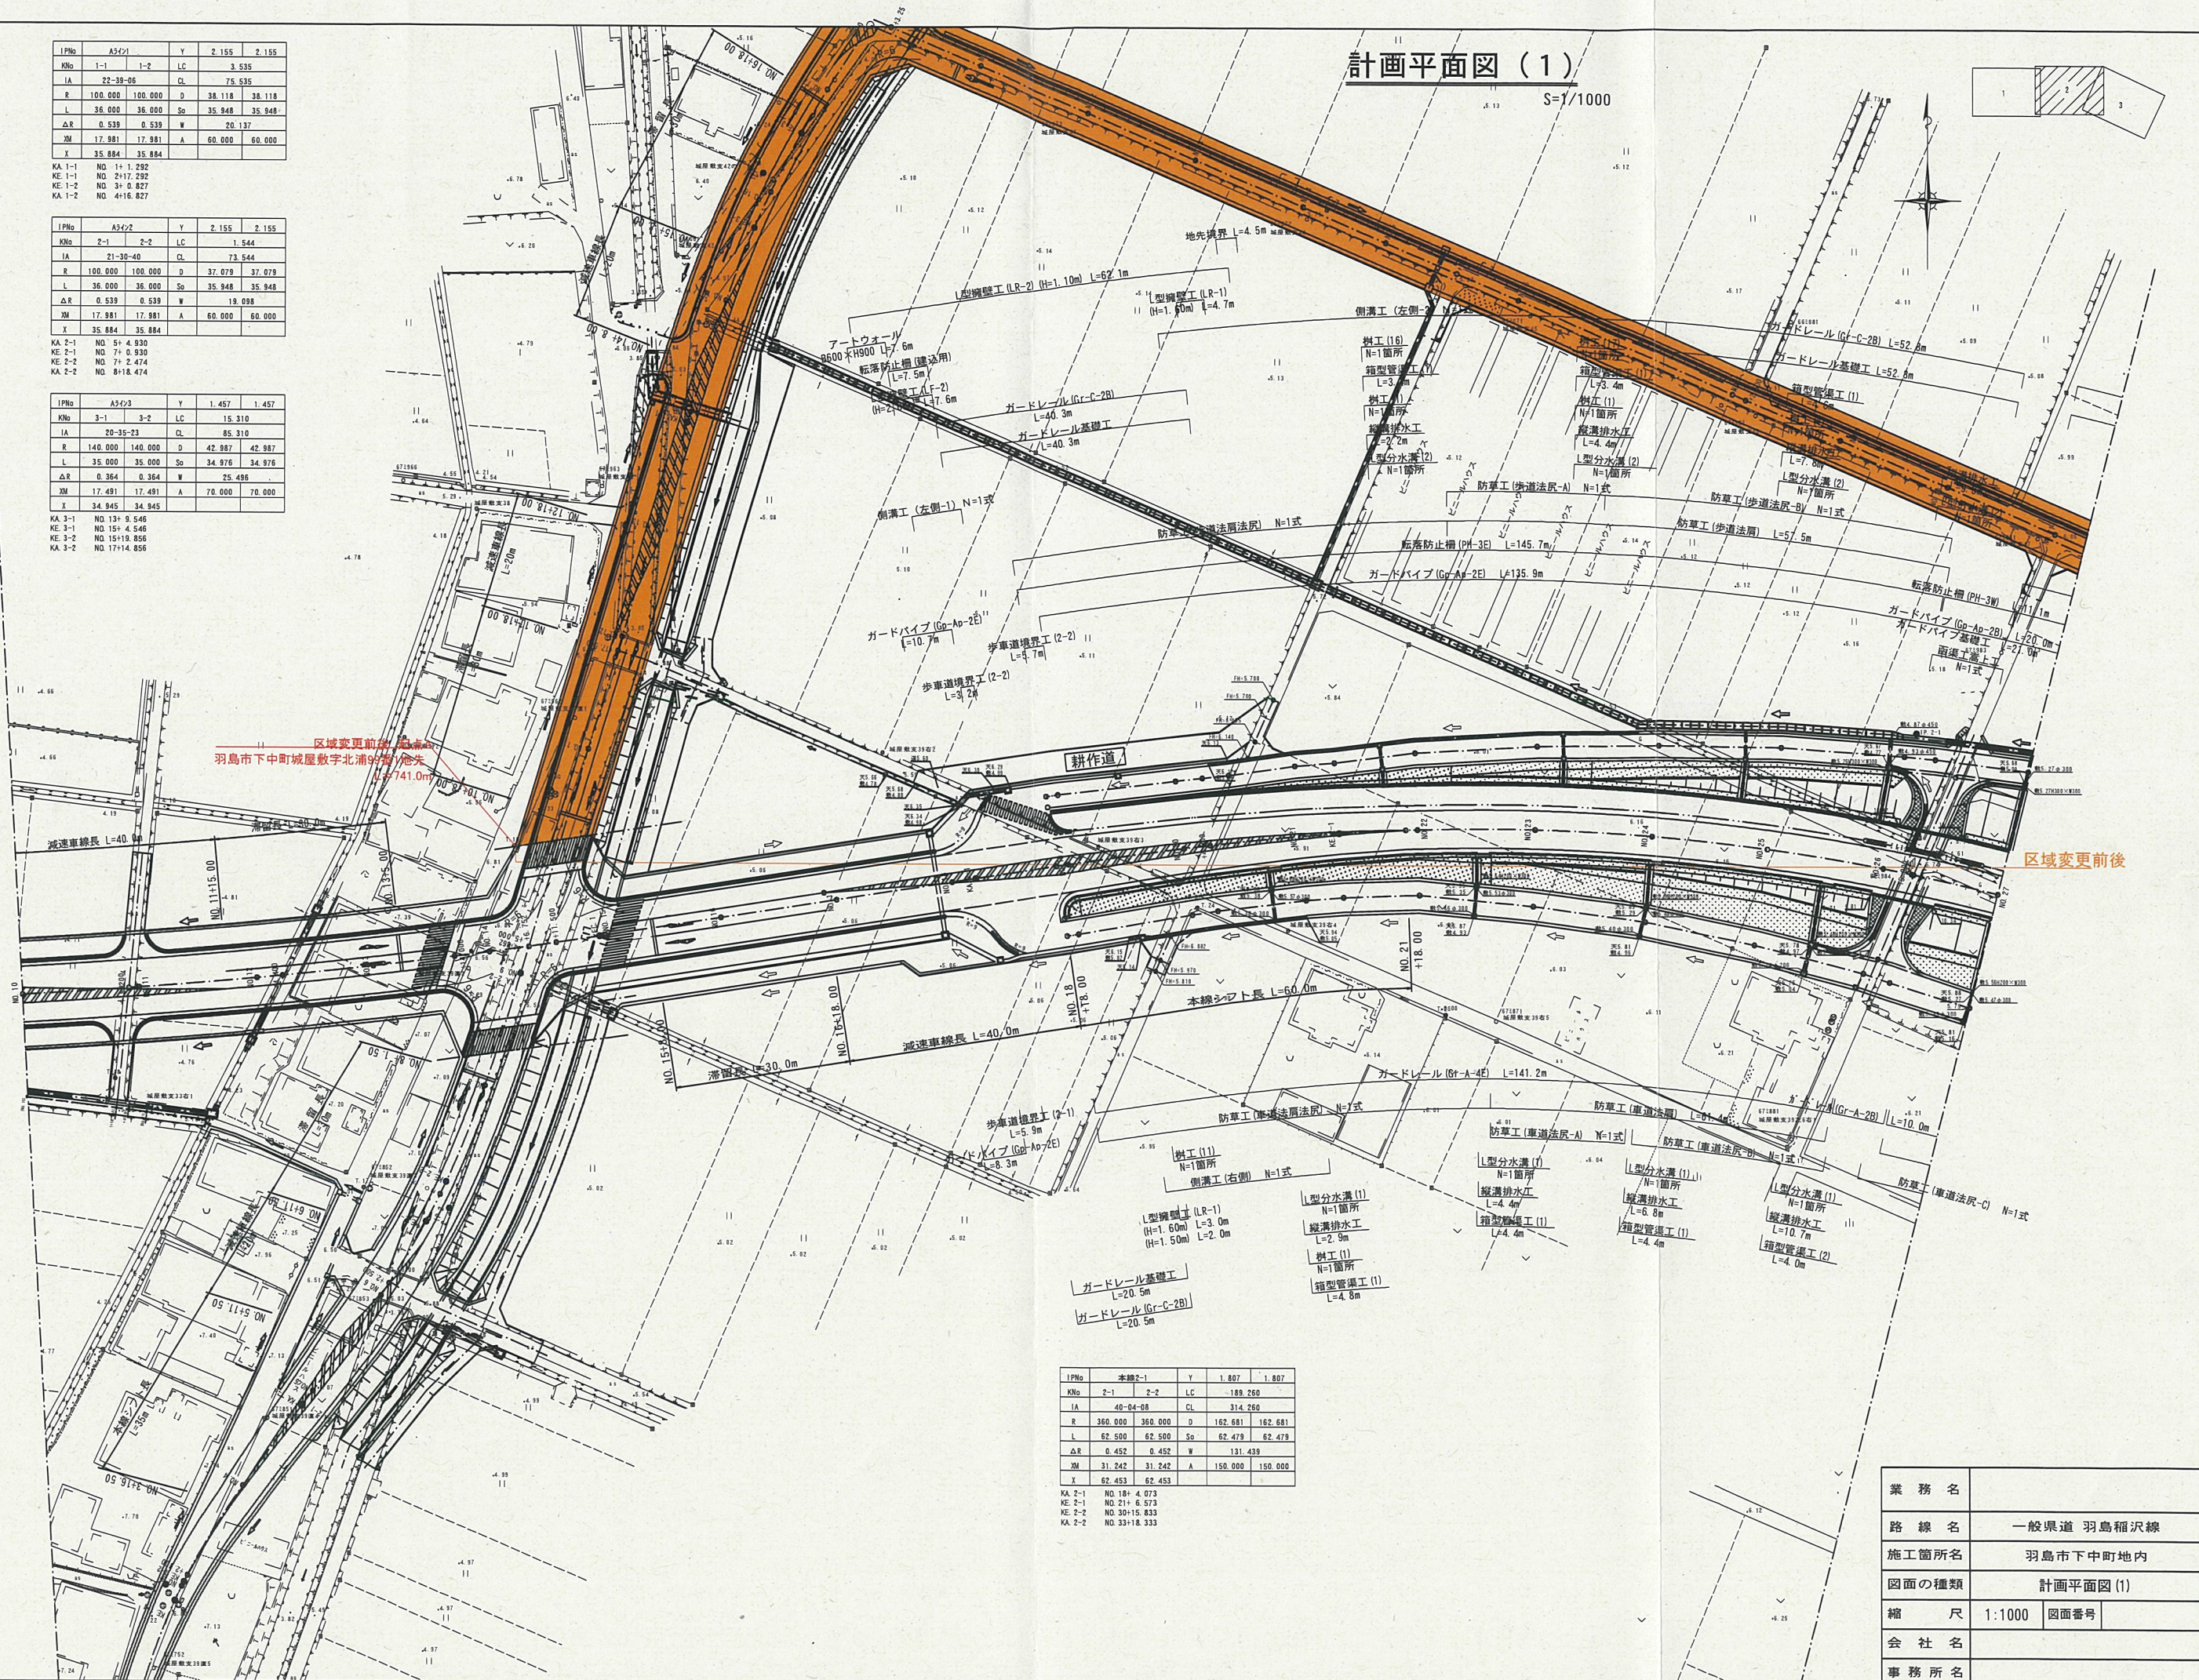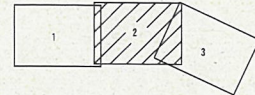


IPNo	本線2-1	Y	1.807	1.807
KN0	2-1	2-2	LC	189.260
IA	40-04-08	CL		314.260
R	360.000	360.000	D	162.681 162.681
L	62.500	62.500	So	62.479 62.479
ΔR	0.452	0.452	W	131.439
XM	31.242	31.242	A	150.000 150.000
X	62.453	62.453		

KA 2-1 NO. 18+4.073
KE 2-1 NO. 21+6.573
KA 2-2 NO. 30+15.833
KA 2-2 NO. 33+18.333


業務名	
路線名	一般県道 羽島稲沢線
施工箇所名	羽島市中町地内
図面の種類	計画平面図 (1)
縮尺	1:1000
図面番号	
会社名	
事務所名	

計画平面図 (2)

S=1/1000

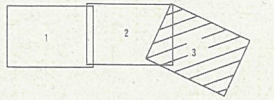

区域変更前後 終点A
同市同町加賀野井字内屋敷
木曾川右岸堤防敷地先(417番6)
L=741.0m

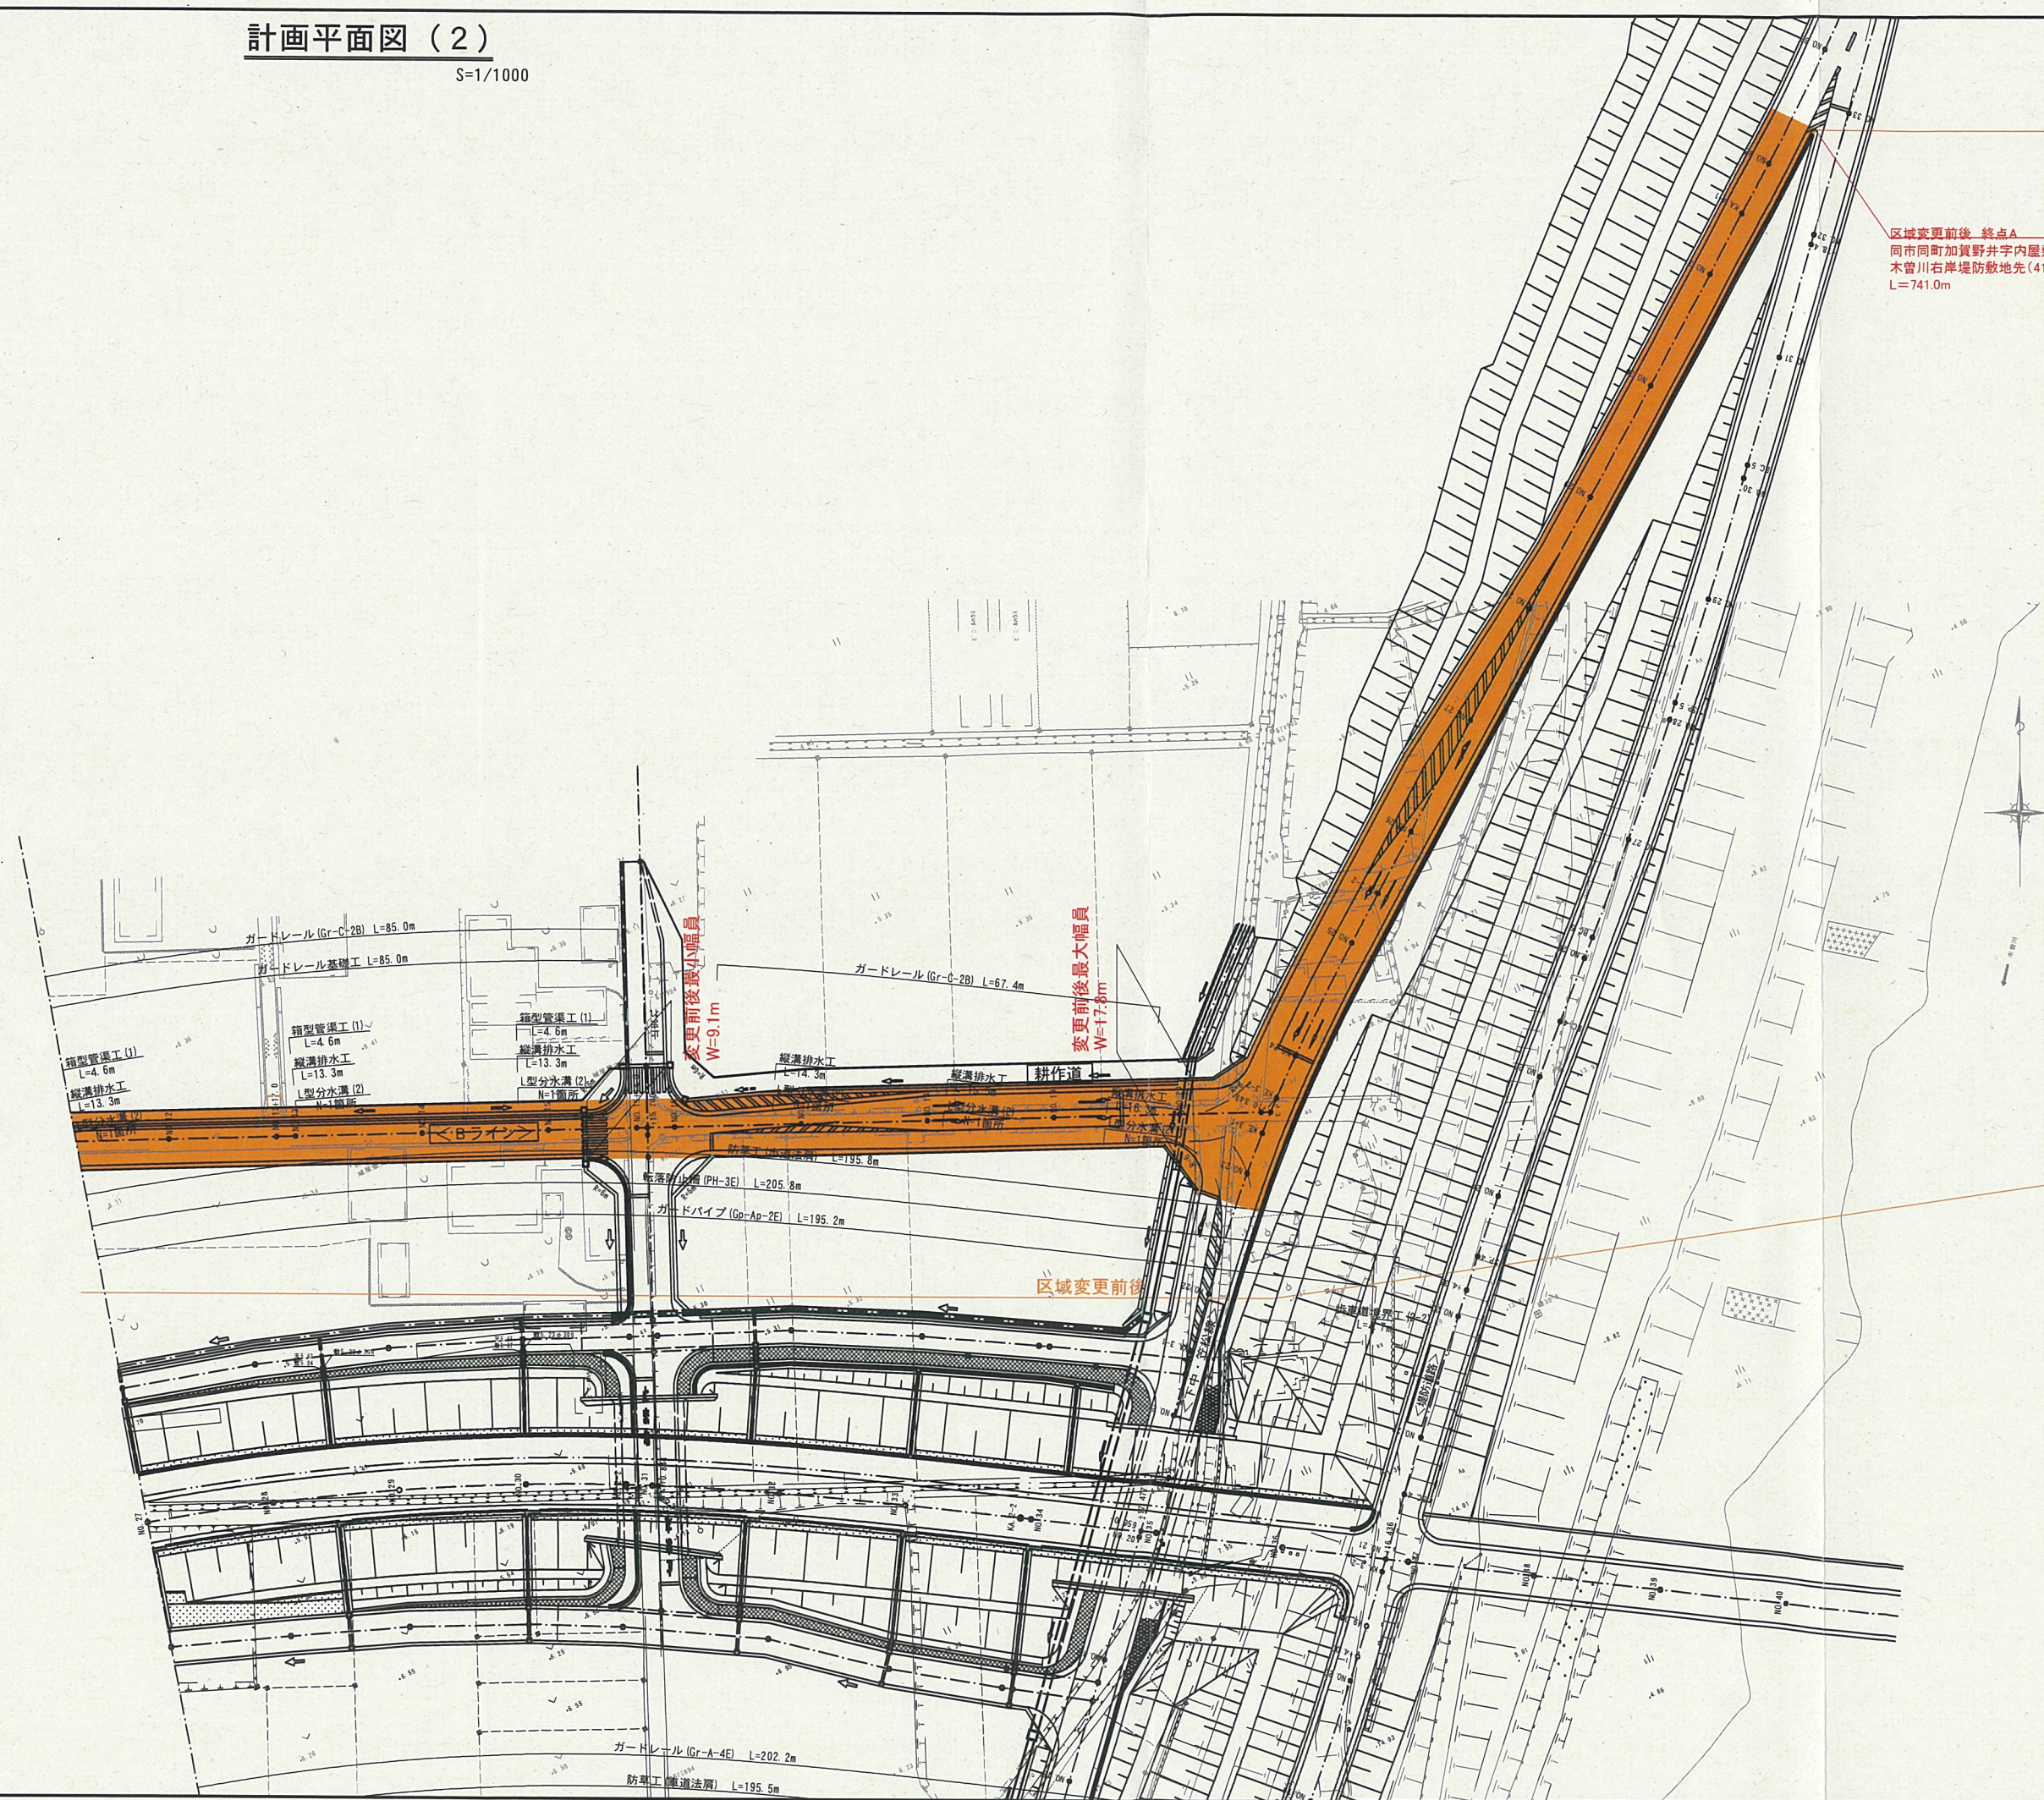

業 務 名			
路 線 名	一般県道 羽島稲沢線		
施工箇所名	羽島市下中町地内		
図面の種類	計画平面図 (2)		
縮 尺	1:1000	図面番号	
会 社 名			
事 務 所 名			