


平面図 (1)



S=1: 500 (A1)
S=1:1000 (A3)

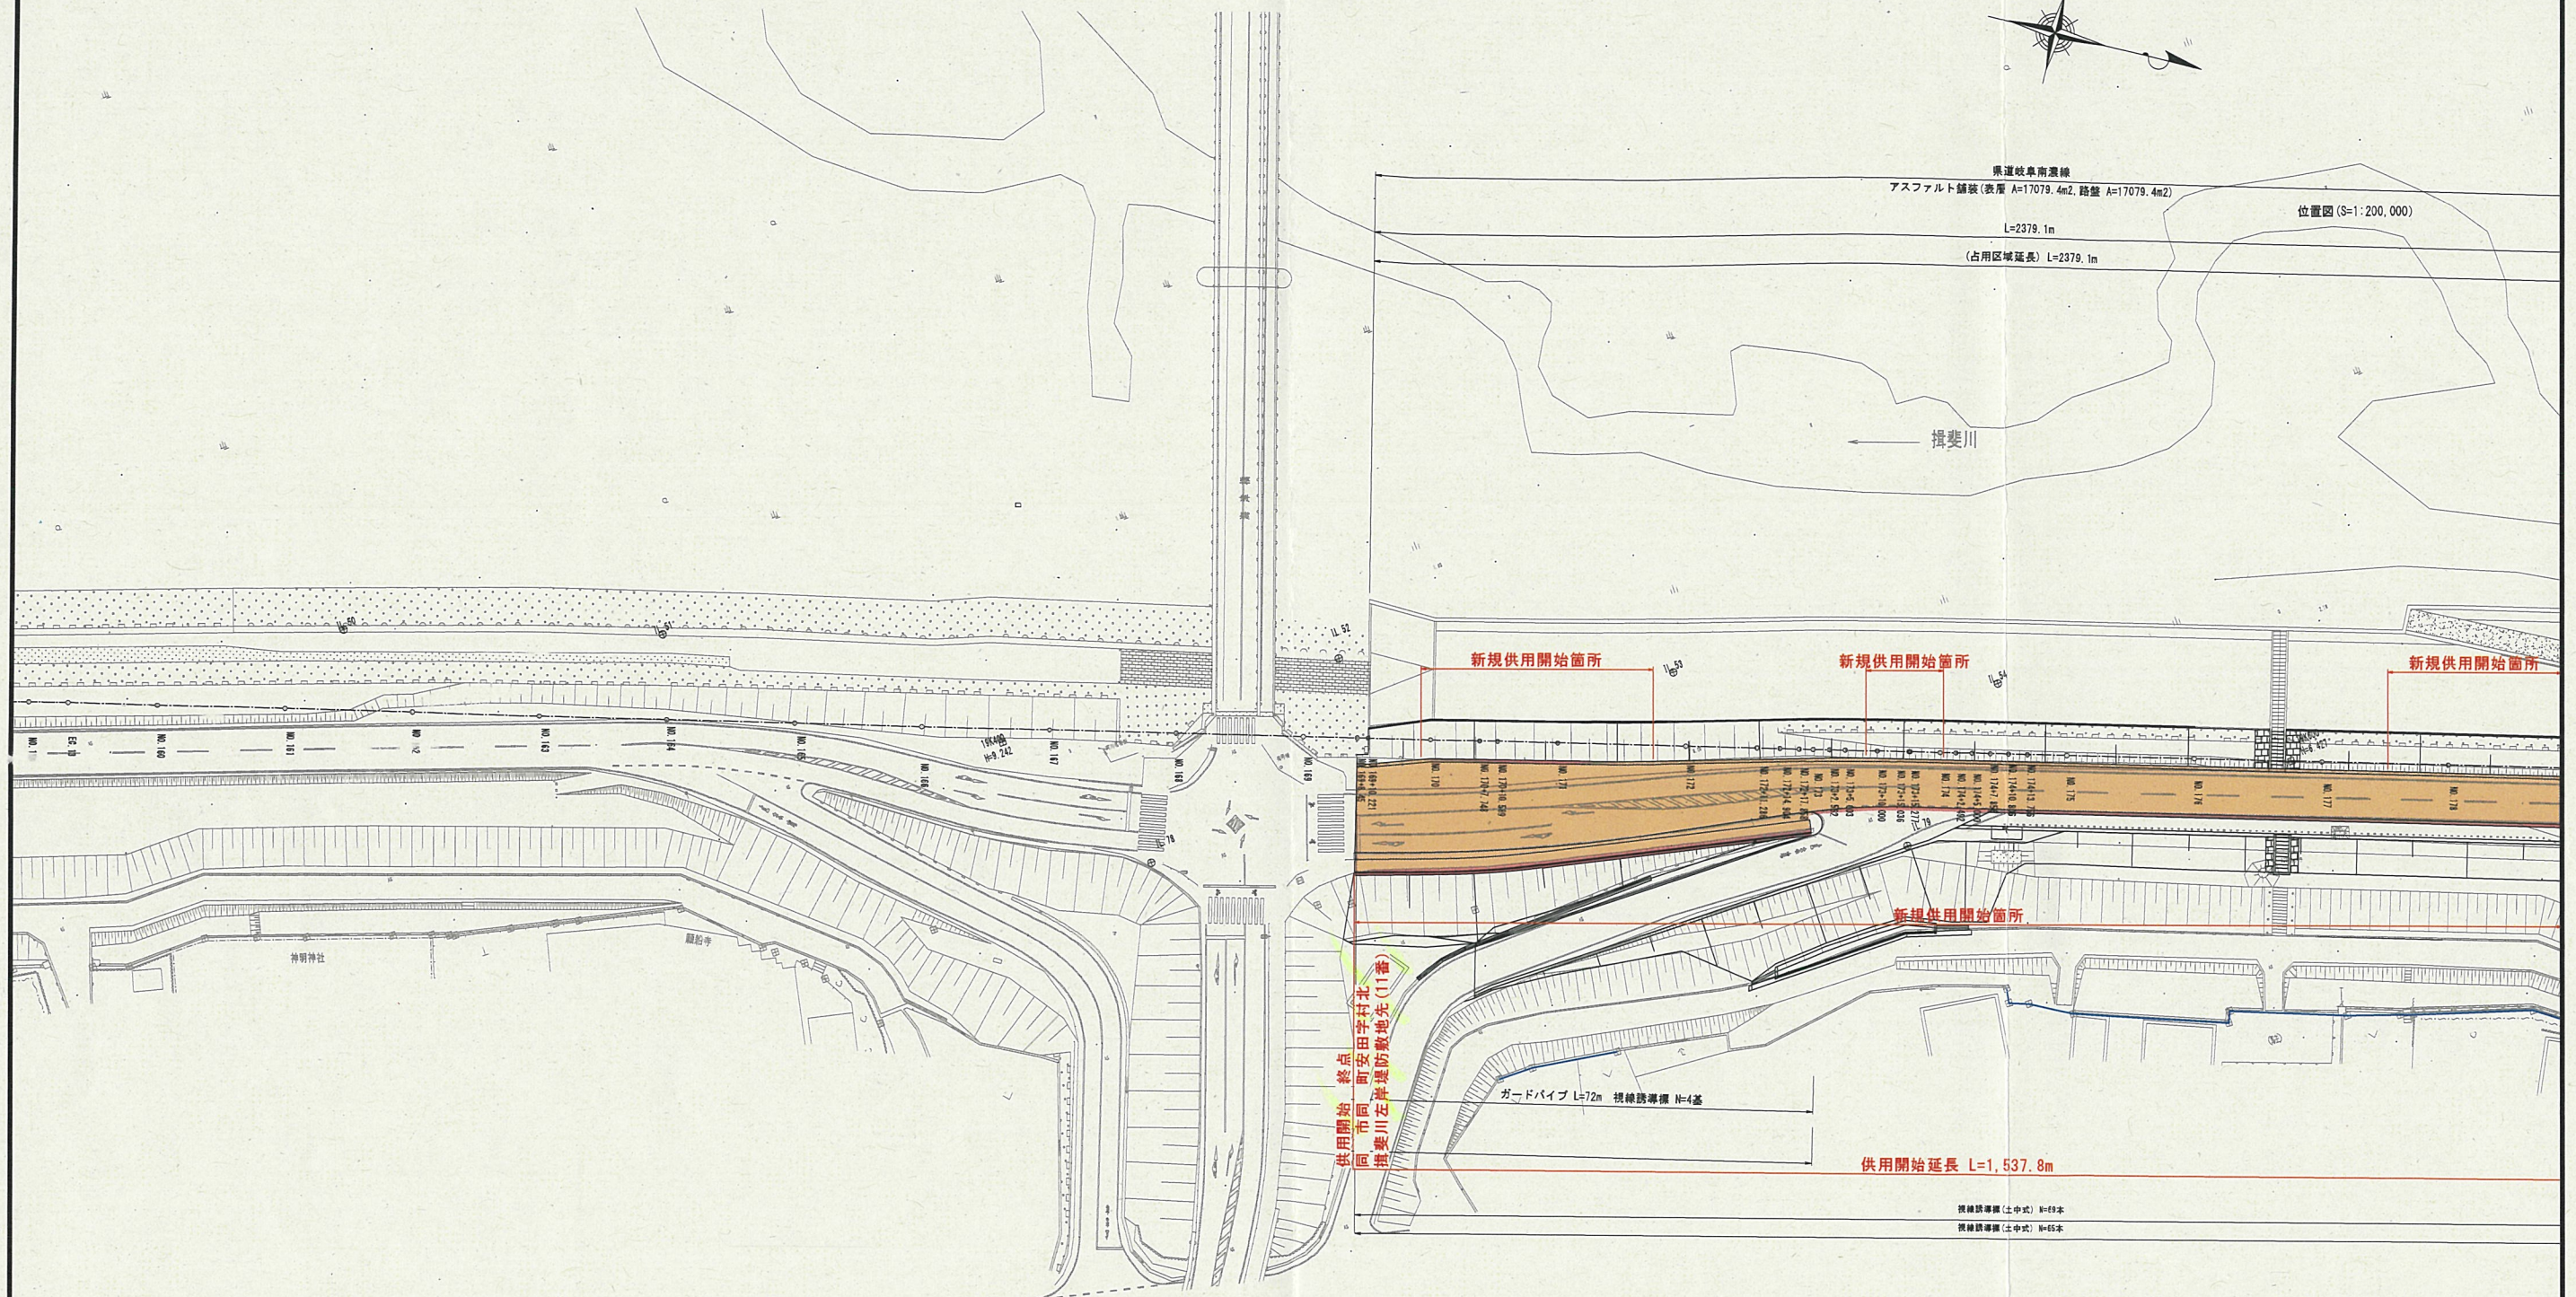

業 務 名			
路 線 名	主要地方道岐阜南濃線		
施工場所	海津市福岡～安田 地内		
図面の種類	平面図 (1)		
縮 尺	A1 S=1: 500 A3 S=1:1000	図面番号	
会 社 名			
事務所名	岐阜県大垣土木事務所		

S=1: 500 (A1)
S=1: 1000 (A3)

S=1: 500 (A1)
S=1: 1000 (A3)

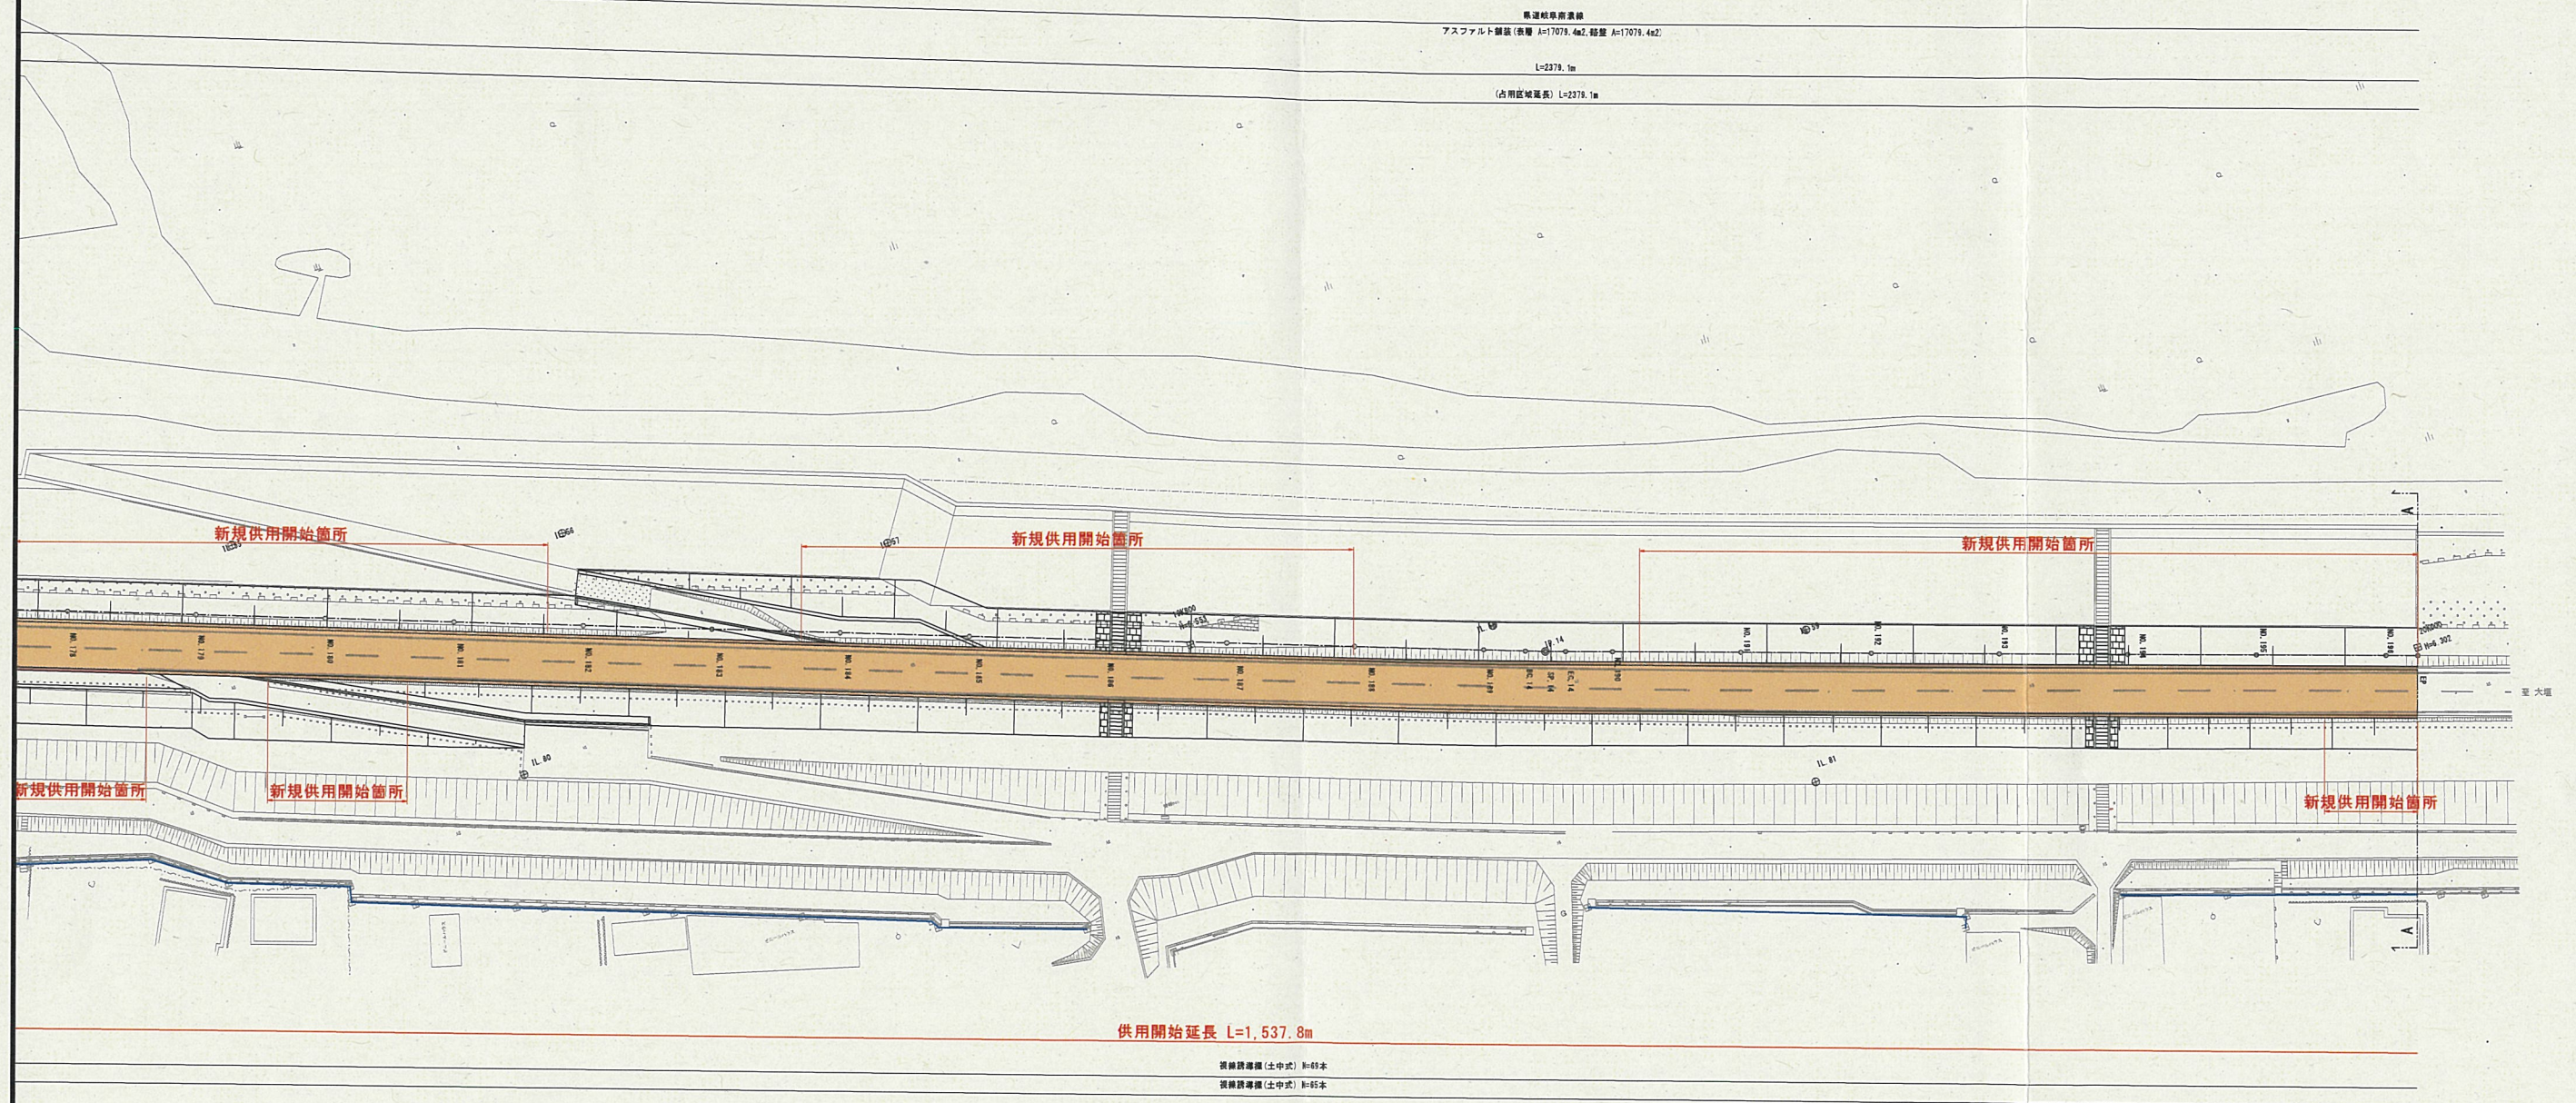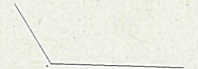

業 務 名			
路 線 名	主要地方道岐阜県南濃線		
施工場所	海津市福岡～安田 地内		
図面の種類	平 面 図 (2)		
縮 尺	A1 S=1: 500 A3 S=1:1000	図面番号	
会 社 名			
事務所名	岐阜県大垣土木事務所		

S=1: 500 (A1)
S=1: 1000 (A3)

S=1: 500 (A1)
S=1: 1000 (A3)



業 務 名			
路 線 名	主要地方道岐阜南濃線		
施工場所	海津市福岡～安田 地内		
図面の種類	平 面 図 (3)		
縮 尺	A1 S=1: 500 A3 S=1:1000	図面番号	
会 社 名			
事務所名	岐阜県大垣土木事務所		

平面図(4)

S=1: 500 (A1)
S=1:1000 (A3)



奥津岐阜南濃線
アスファルト舗装(両側) A=17079.4m2, 路盤 A=17079.4m2
L=2379.1m
(点用区域延長) L=2379.1m

揖斐川

新規供用開始箇所

河川区域界



供用開始延長 L=1,537.8m

橋脚部専横(土中式) R=69m
護欄部専横(土中式) R=65m

業務名			
路線名	主要地方道岐阜南濃線		
施工場所	海津市福岡～安田 地内		
図面の種類	平面図(4)		
縮尺	A1 S=1:500 A3 S=1:1000	図面番号	
会社名			
事務所名	岐阜県大垣土木事務所		

平面図 (5)

S=1: 500 (A1)
S=1:1000 (A3)

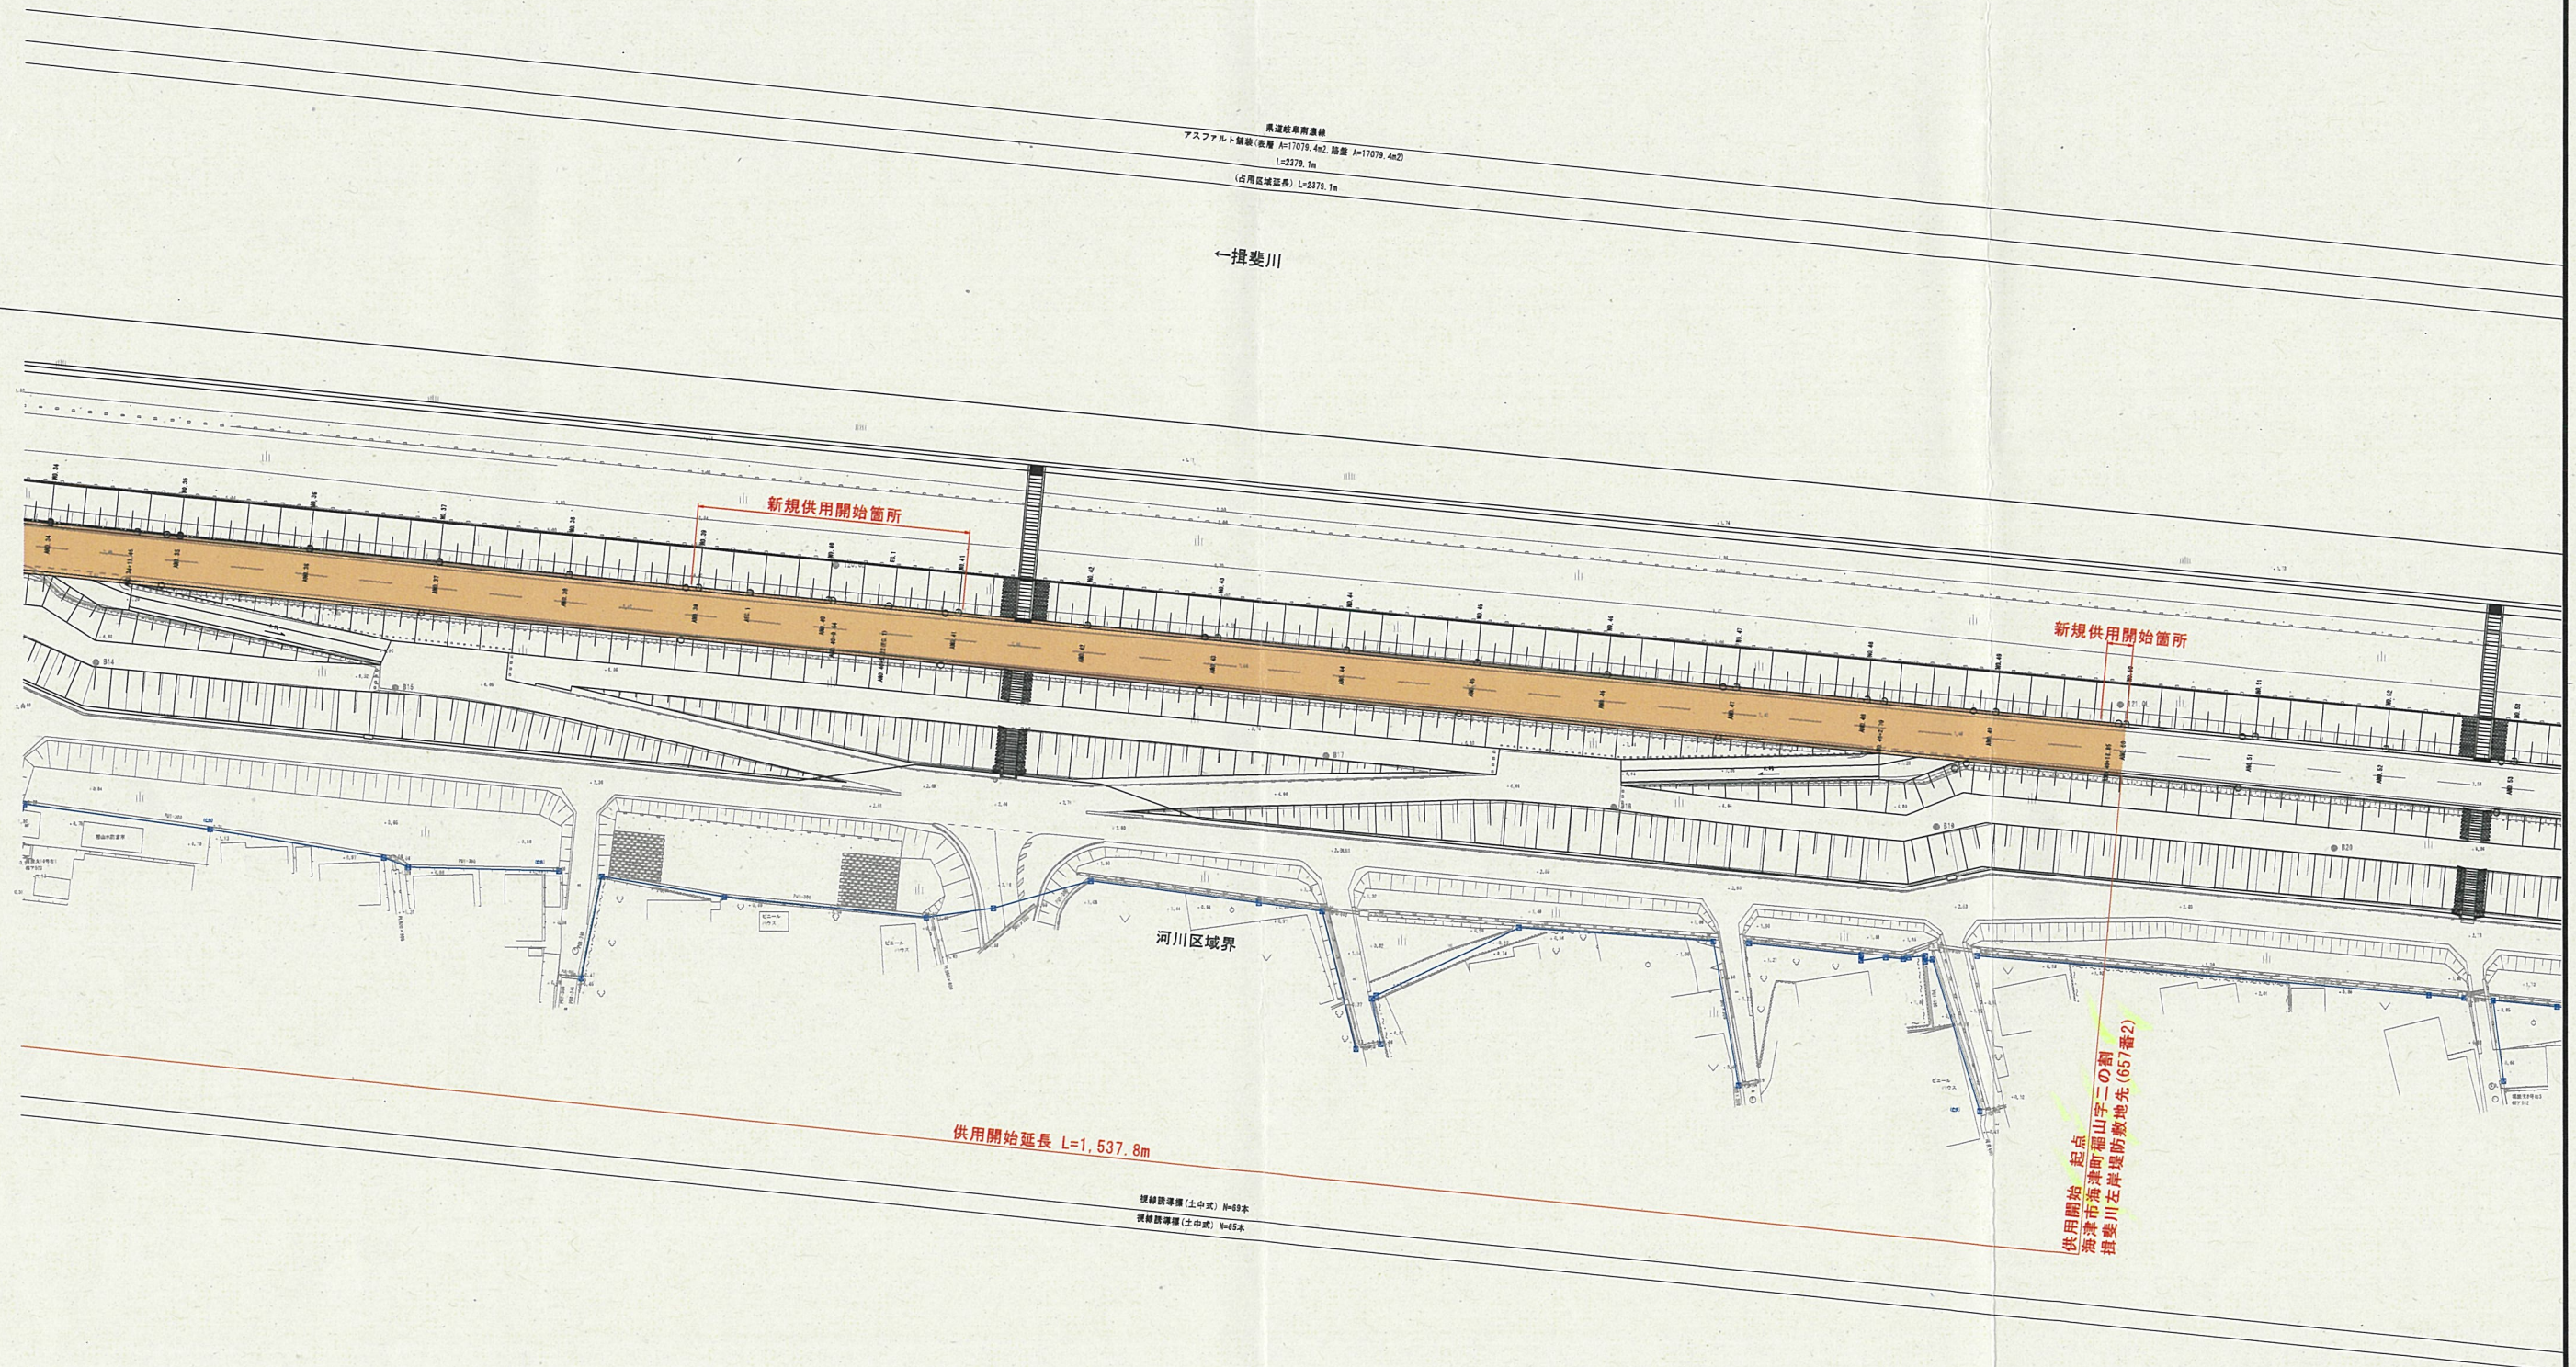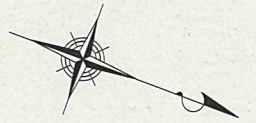

業 務 名			
路 線 名	主要地方道岐阜南濃線		
施工場所	海津市福岡～安田 地内		
図面の種類	平面図 (5)		
縮 尺	A1 S=1: 500 A3 S=1:1000	図面番号	
会 社 名			
事務所名	岐阜県大垣土木事務所		