



平面图 (1) 1/1000

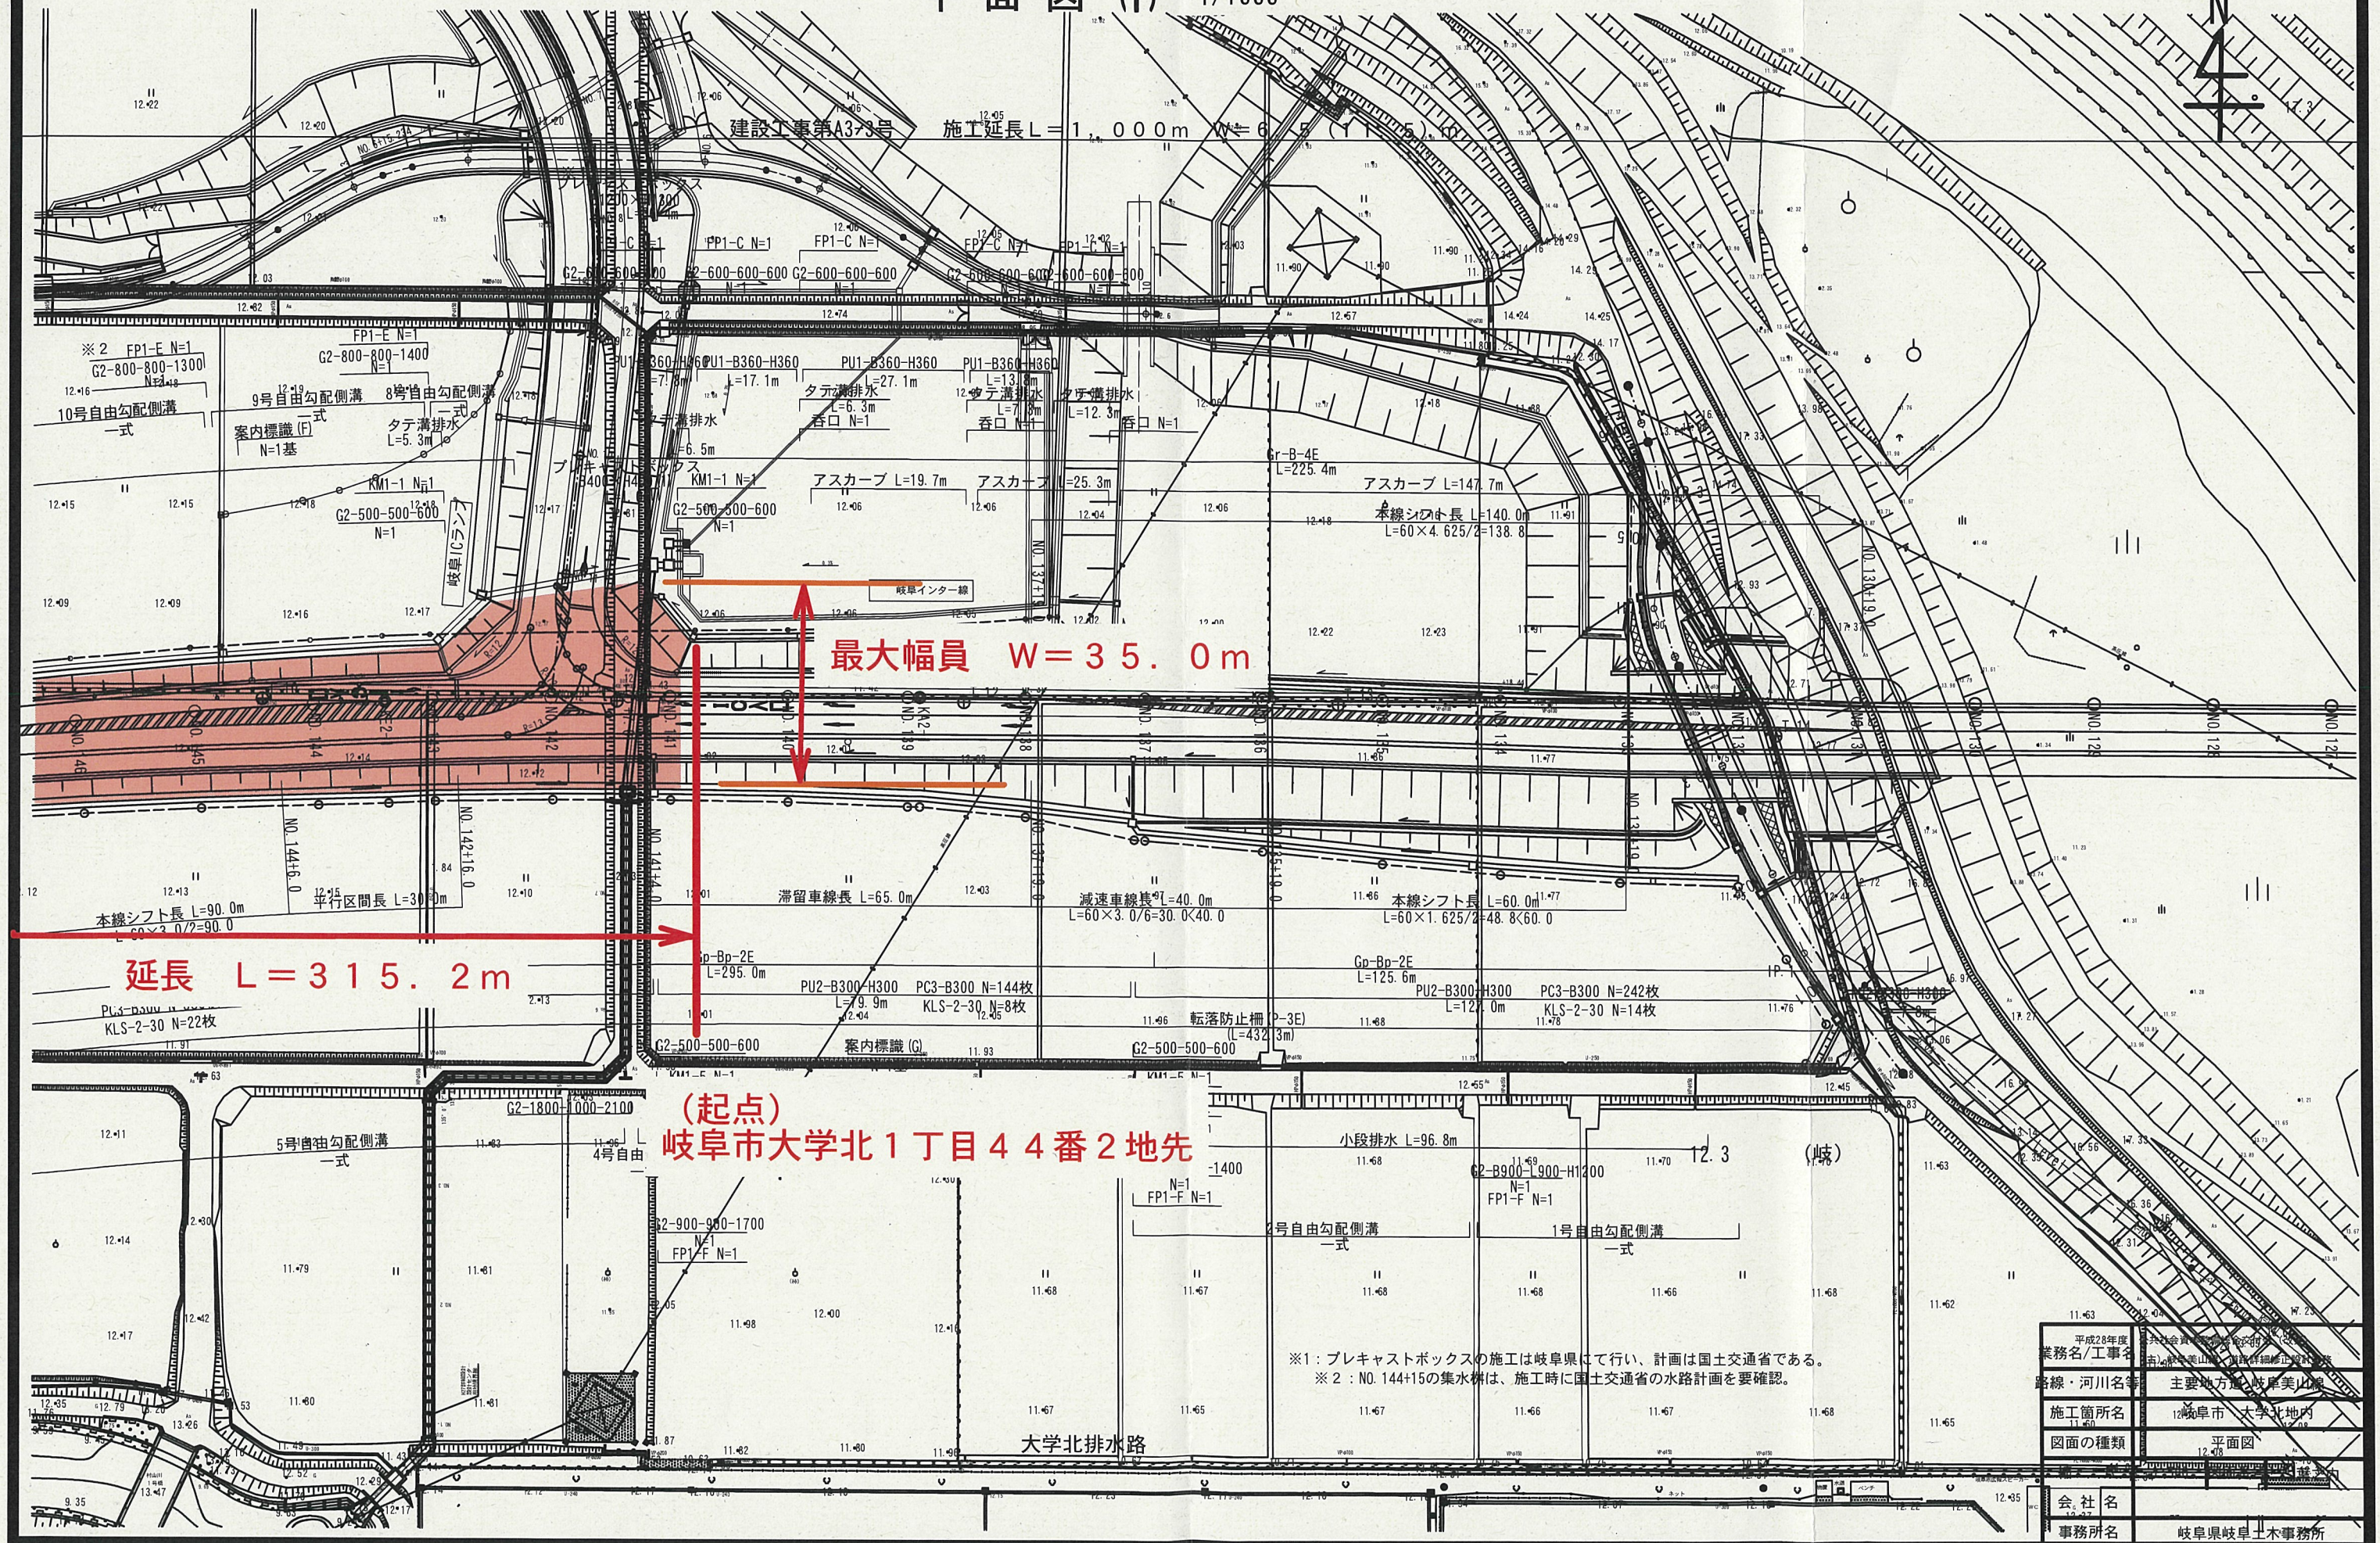

平成28年度 業務名/工事名	国土総合計画推進事業（国土利用・地域振興） 岡山県東部山間部における細修正設計費
路線・河川名等	主要地方道「岐阜美山線」
施工箇所名 11-60	岐阜市「大学北地内」 12-08
図面の種類	平面図 12-08
会社名 19-37	岐阜土木株式会社
事務所名	岐阜県岐阜土木事務所

平面図 (2) 1/1000

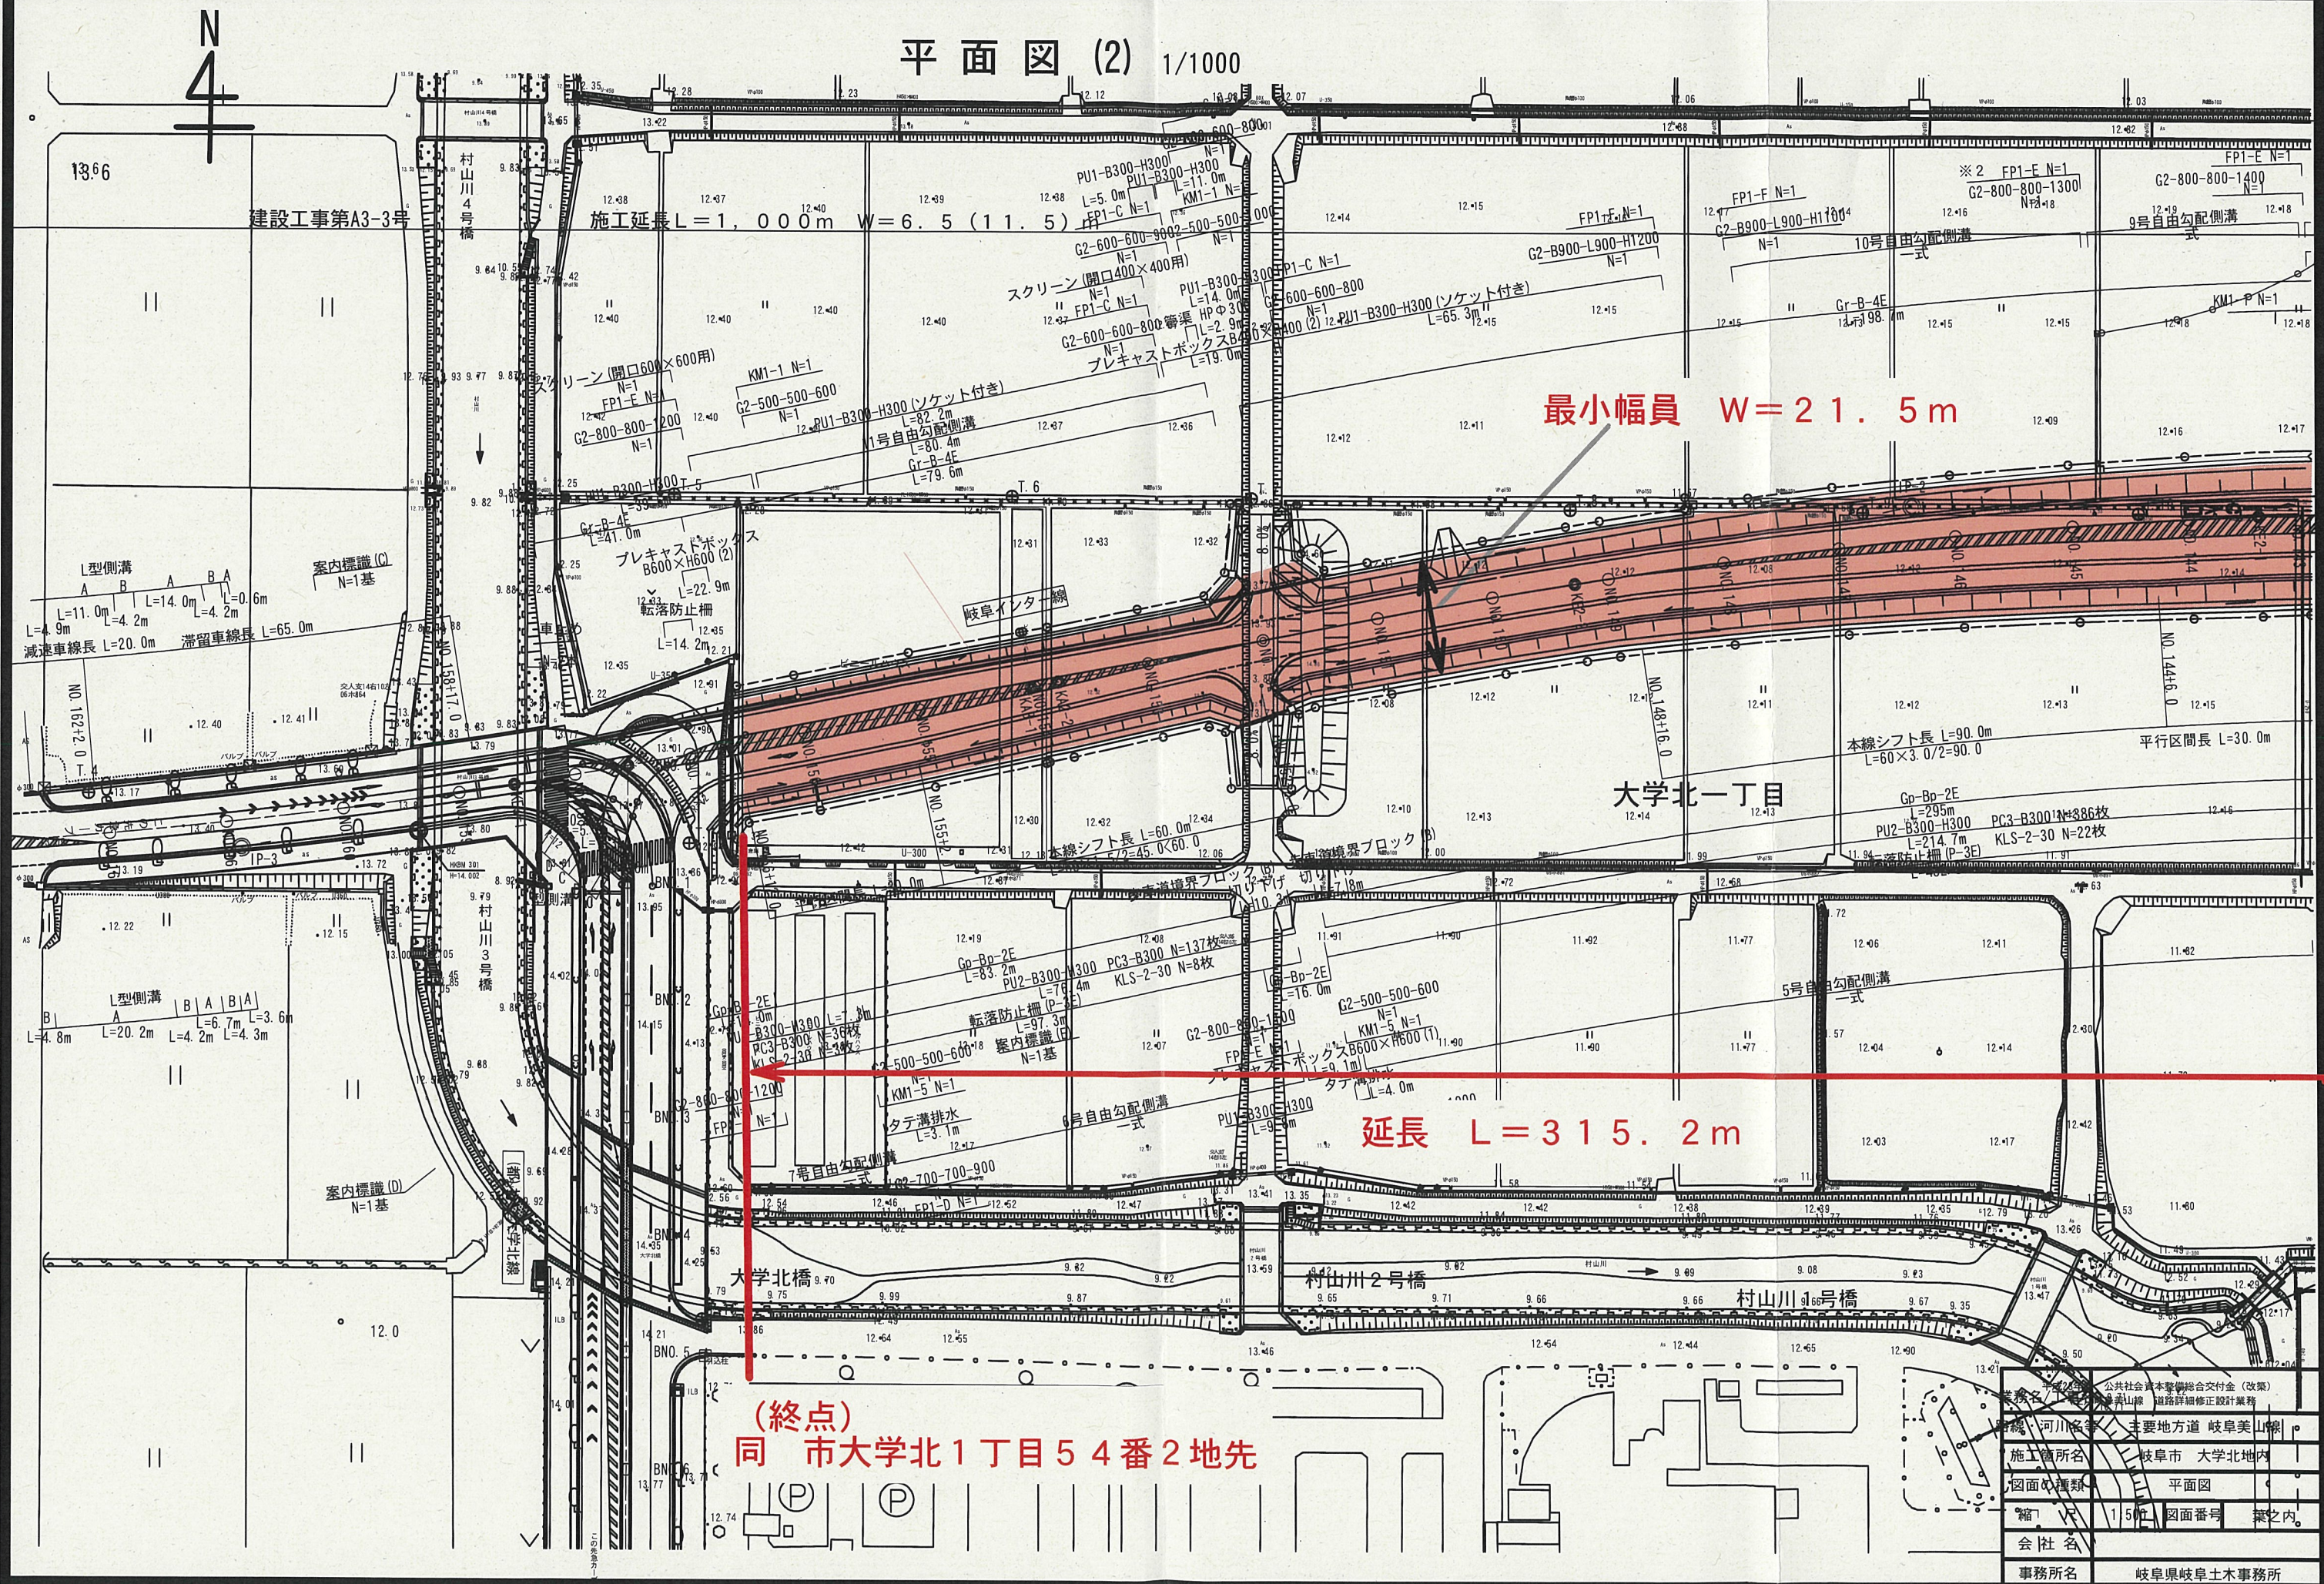

(終点)
同 市大学北1丁目54番2地先

公共社会資本整備総合交付金(改築)	河川名称	主要地方道 岐阜美山線
岐阜市 大学北1丁目54番2地先	河川名称	主要地方道 岐阜美山線
図面種類	平面図	
縮尺	1/500	図面番号 案之内
会社名		
事務所名	岐阜県岐阜土木事務所	