
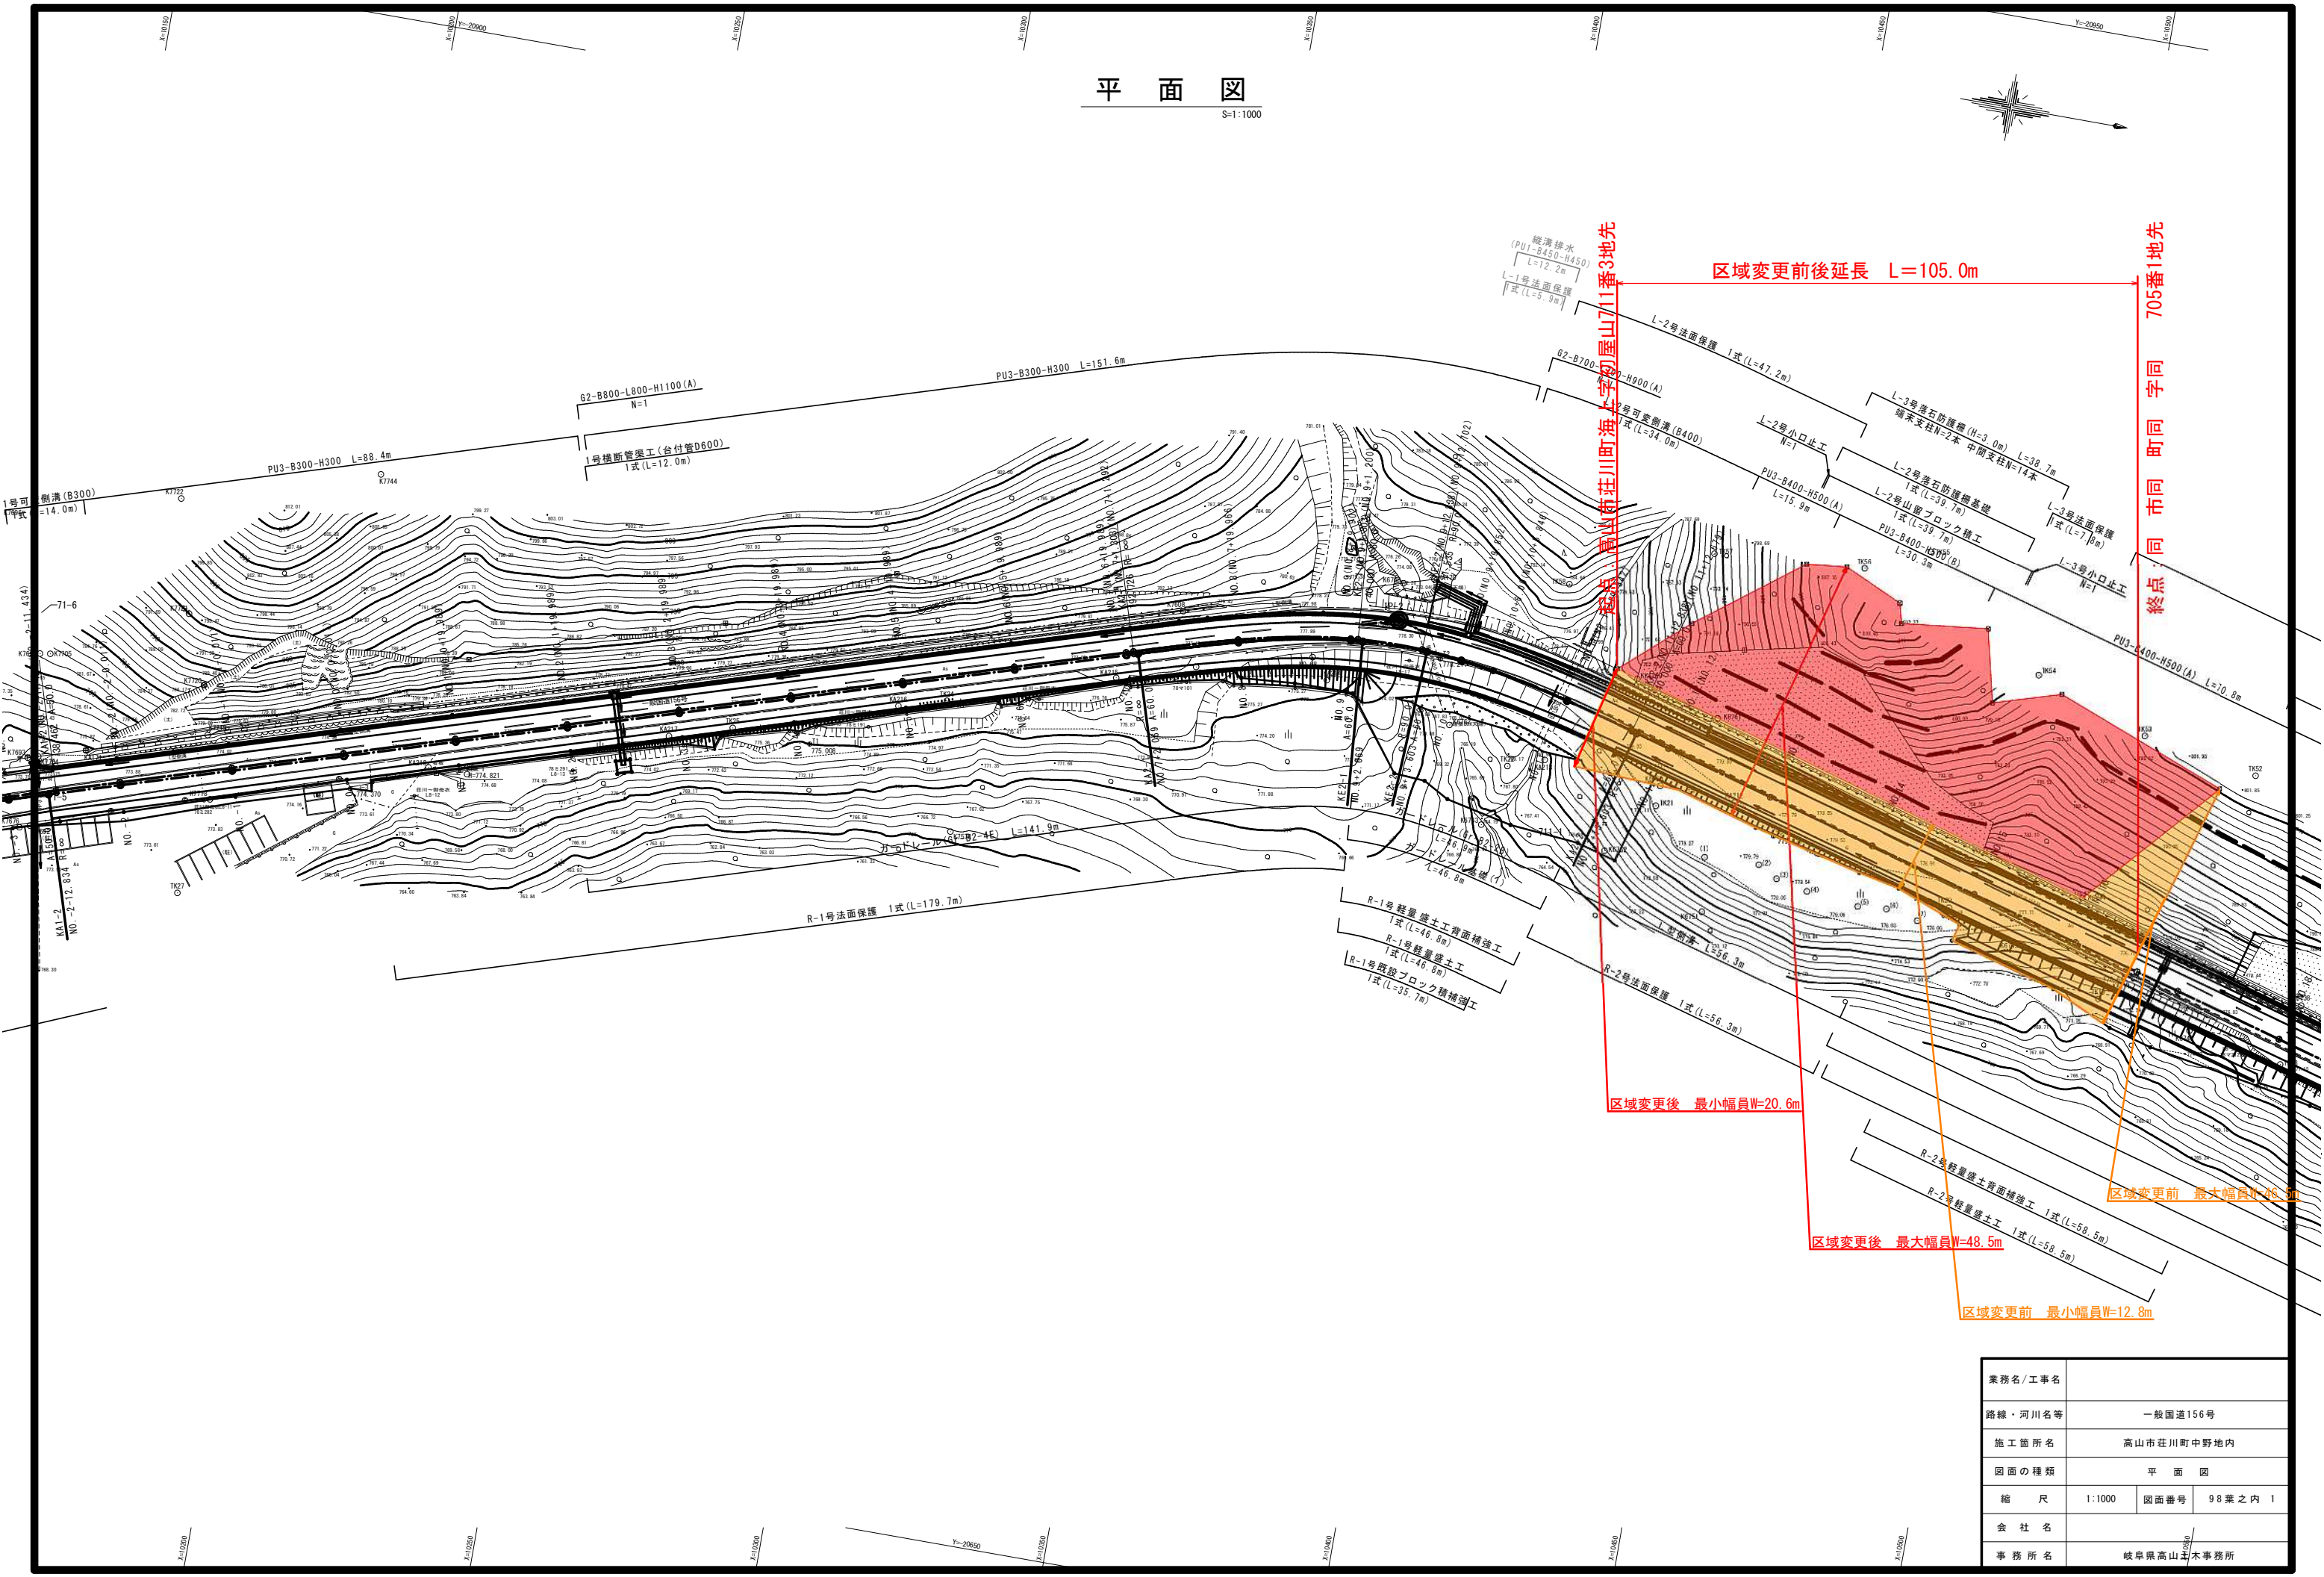


平面図

S=1:1000

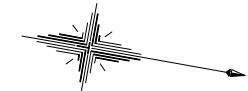

業務名/工事名			
路線・河川名等	一般国道156号		
施工箇所名	高山市莊川町中野地内		
図面の種類	平面図		
縮尺	1:1000	図面番号	98葉之内 1
会社名			
事務所名	岐阜県高山土木事務所		