


平面図1

縮尺1：1000

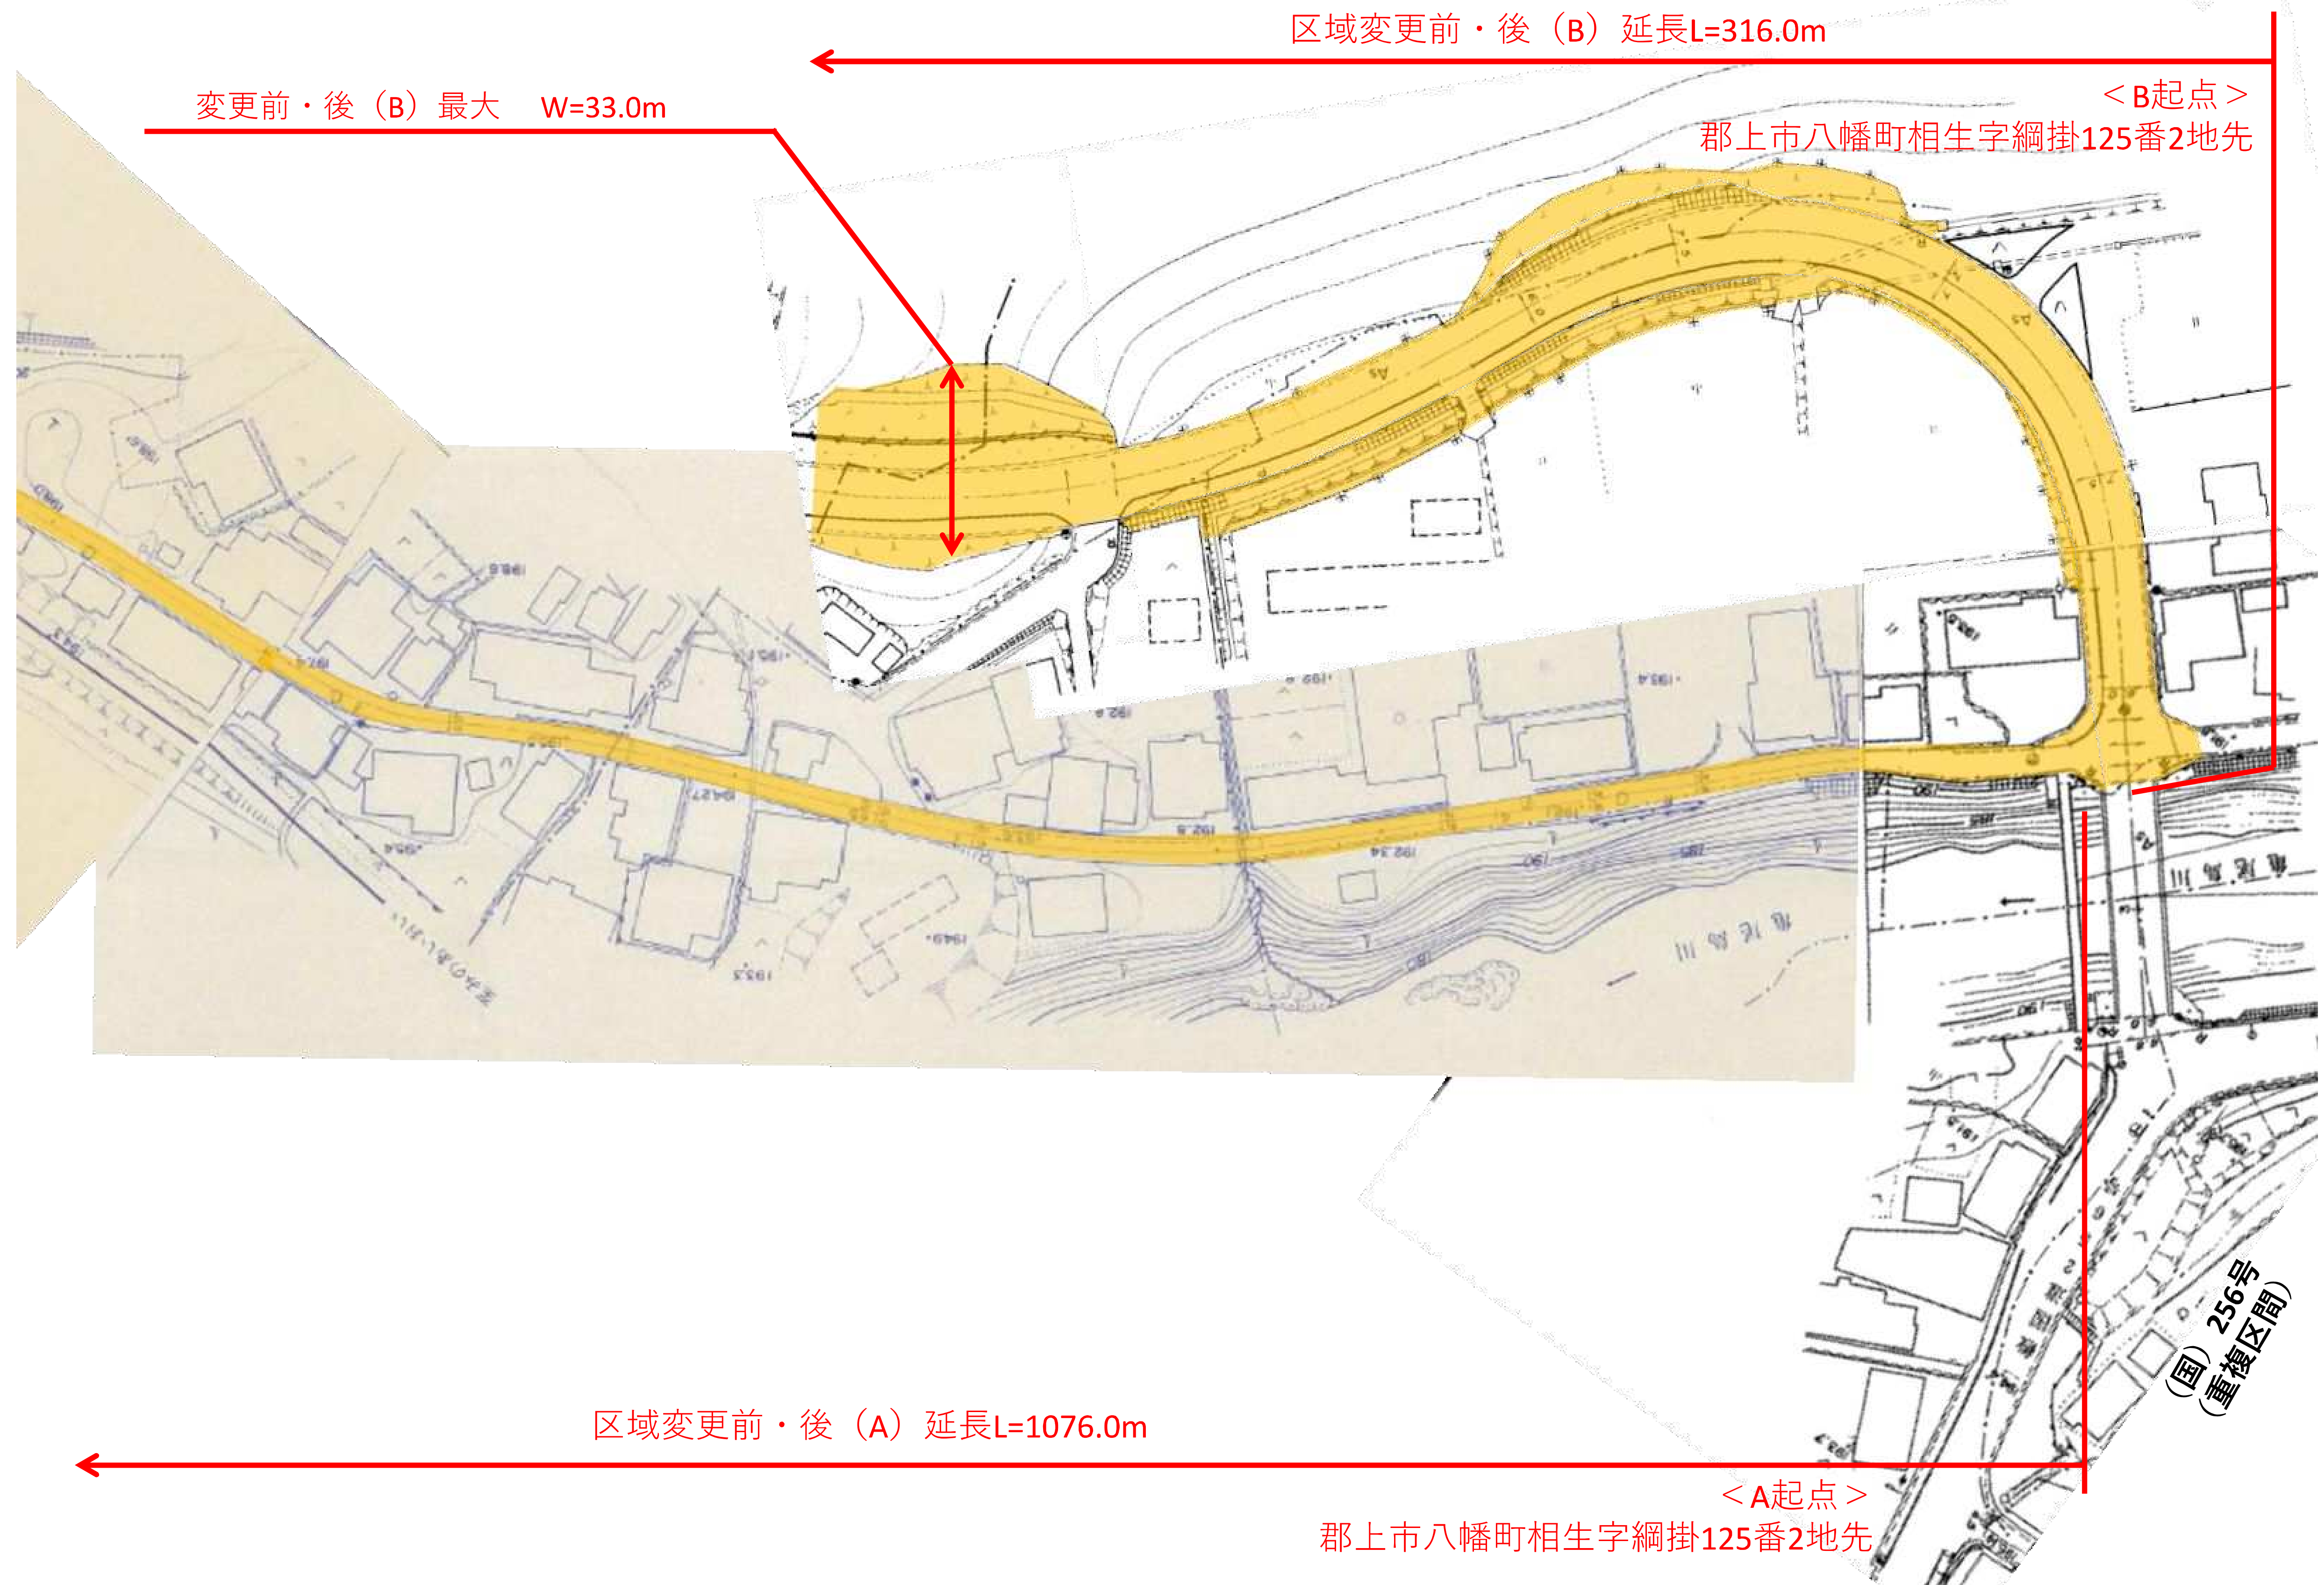

平面図2

区域変更後延長 (D) L=125.6m

区域変更前・後 (B) 延長 L=316.0m

<D終点>
同市同町同
字同254番1地先

<D起点>
郡上市八幡町西乙原
字春木場301番2地先

<B終点>
同市同町西乙原
字春木場301番2地先

変更前・後 (B) 最大 W=33.0m

変更前・後 (B) 最小 W=10.4m
変更後 (D) 最小 W=10.4m

変更後 (D) 最大 W=30.0m

変更後 (A) 最大 W=34.5m

変更前 (C) 最小 W=15.5m

変更前 (A) 最大 W=19.0m

<C起点>
郡上市八幡町西乙原字上野平2355番5地先

<C終点>
同市同町同字春木場254番3地先

区域変更前 (C) 延長 L=187.9m

区域変更前・後 (A) 延長 L=1076.0m


事業名		工事番号	
図面名	平面図	縮尺	1:500
路線(河川)名	主要地方道 大和美並線	図面番号	
箇所名	郡上市 八幡町 西乙原 地内		
法務局名			
立会年月日			
測量年月日			
担当者	調査者		
岐阜県郡上土木事務所			

境界線の種類	
田	コンクリート杭
図	プラスチック杭
○	木杭
□	金属杭
◇	鉄柱
+	刻印
※	旗
▽	ペンキ
	計算点

平面図3

区域変更前・後 (A) 延長 L=1076.0m

<A終点>
同市同町西乙原字船渡切2492番地先

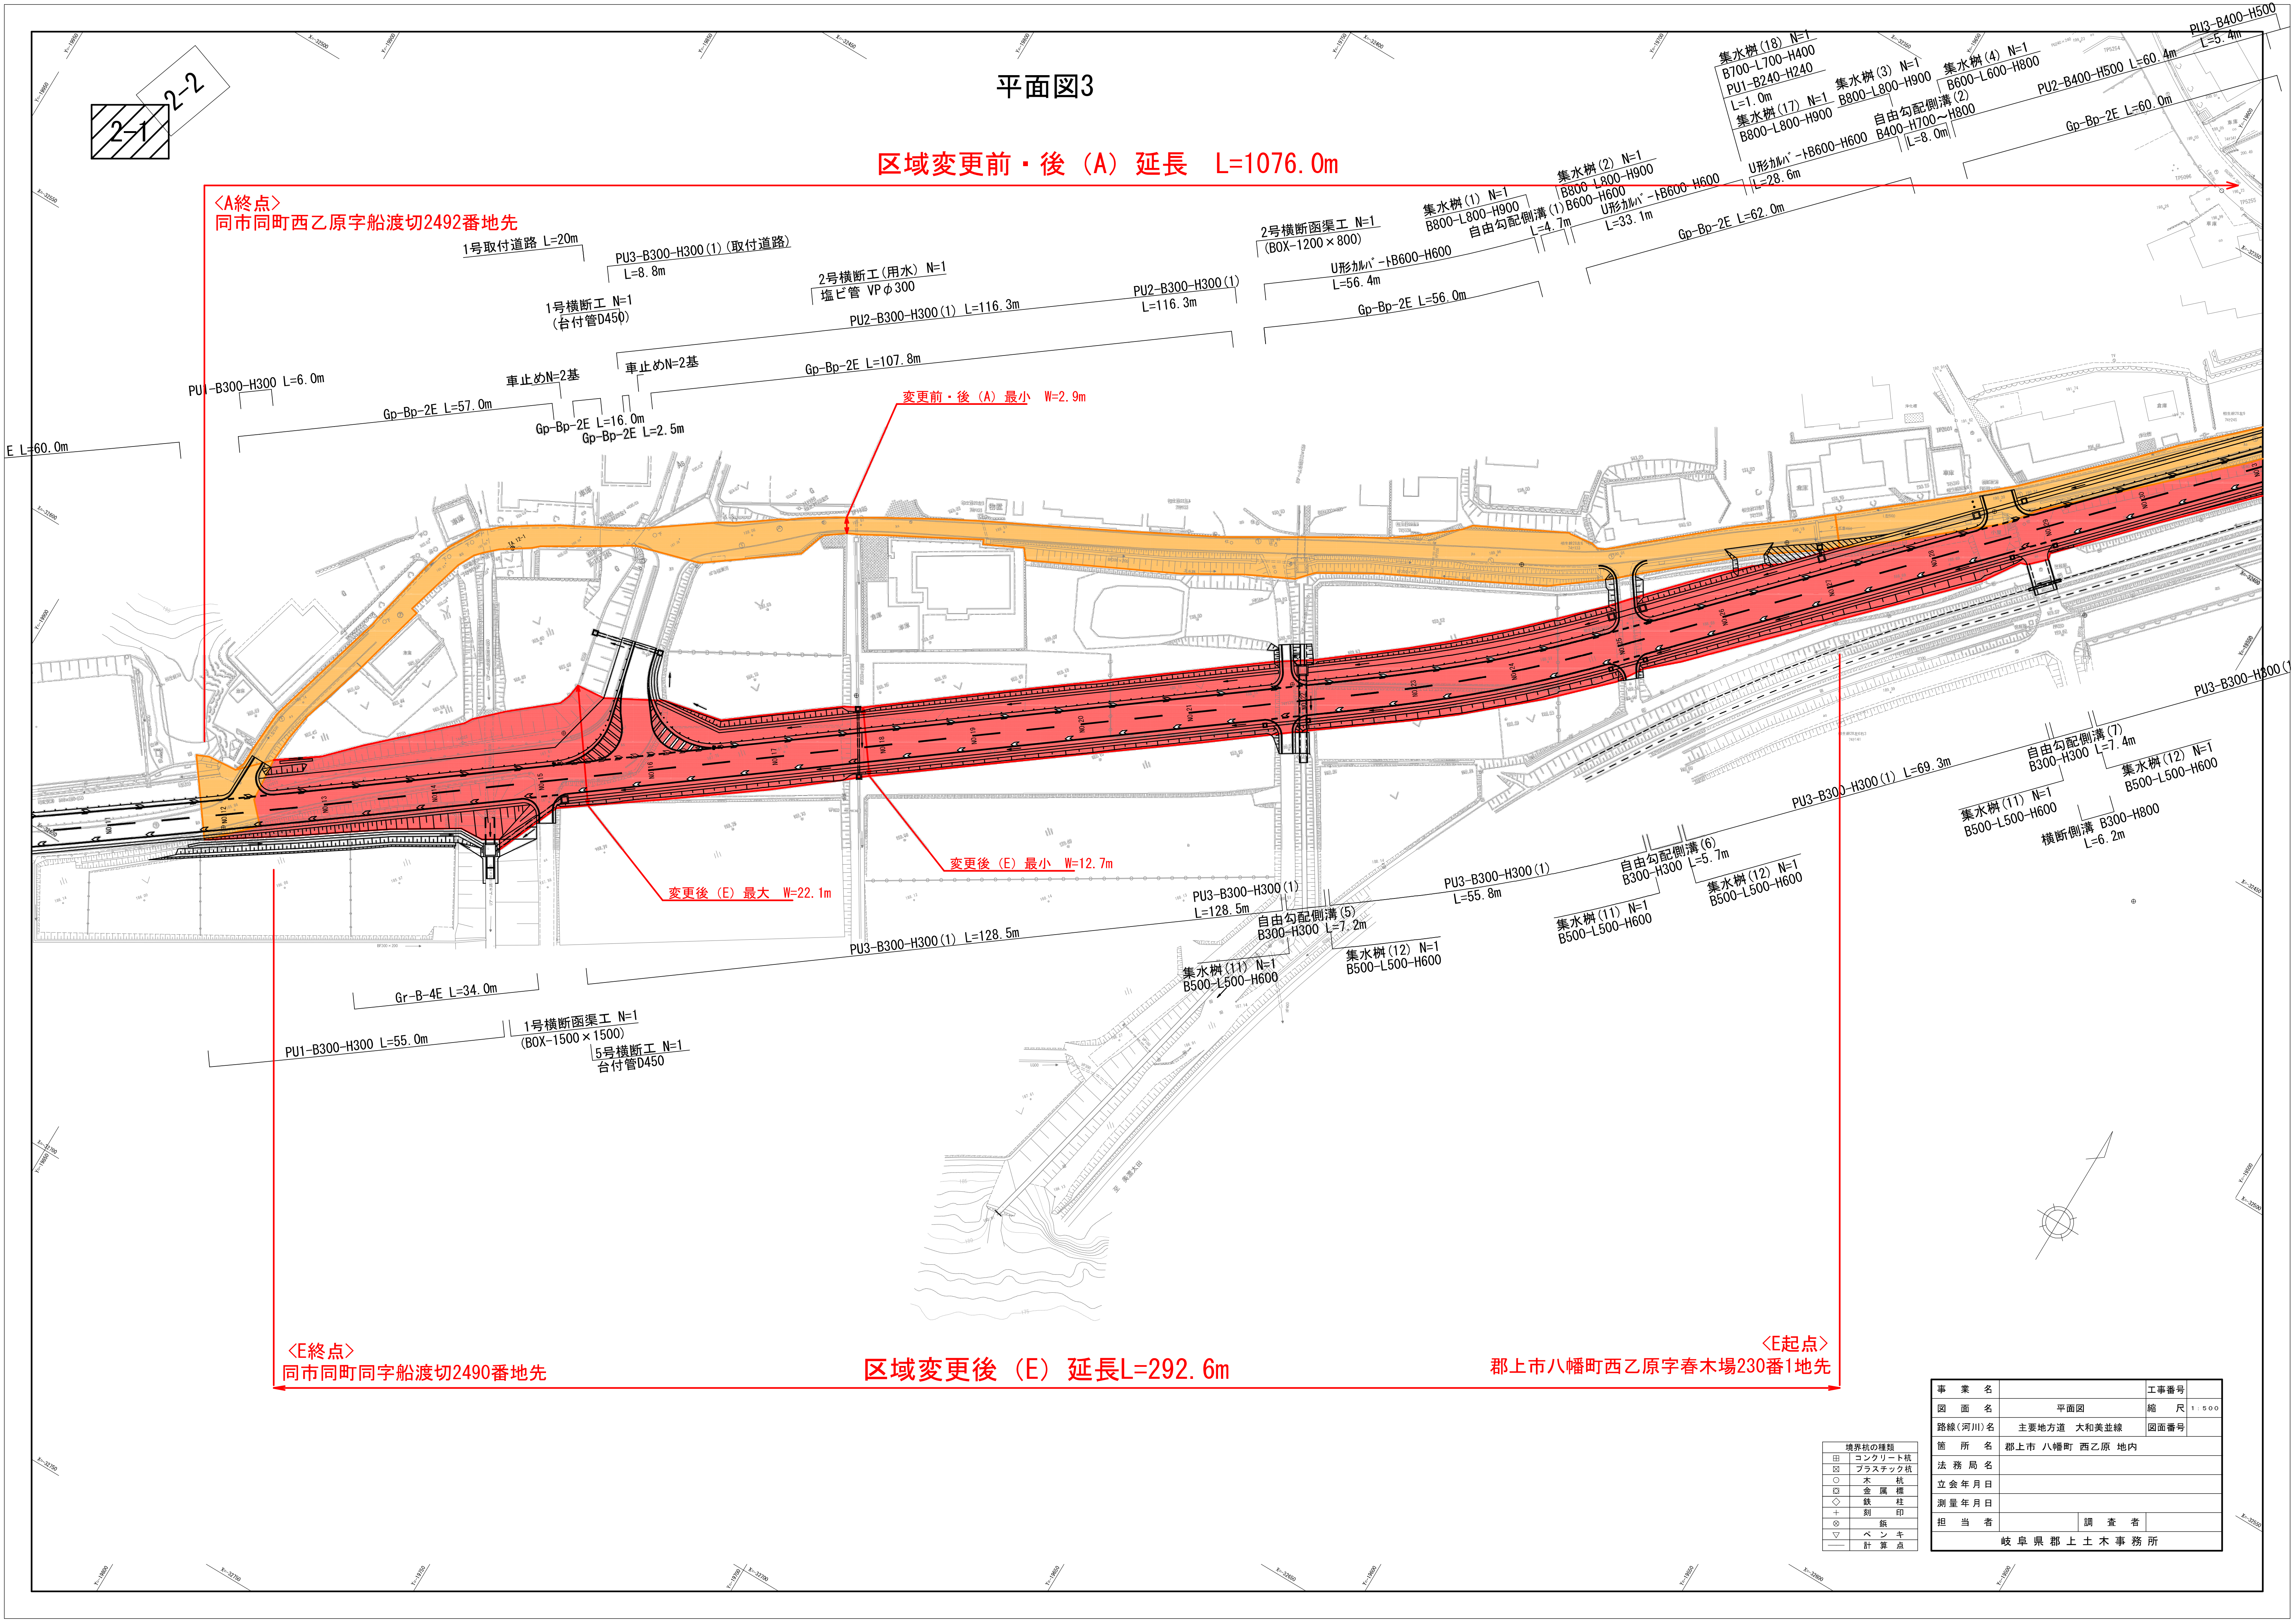

境界杭の種類	
田	コンクリート杭
□	プラスチック杭
○	木杭
◇	金属杭
+	鉄柱
×	ペンキ
—	計算点

事業名	平面図	工事番号
図面名	縮尺 1:500	図面番号
路線(河川)名	主要地方道 大和美並線	
箇所名	郡上市 八幡町 西乙原 地内	
法務局名		
立会年月日		
測量年月日		
担当者	調査者	
岐阜県郡上市土木事務所		