


平面図

S=1:500 (A1)
S=1:1000 (A3)

設計終点

設計起点

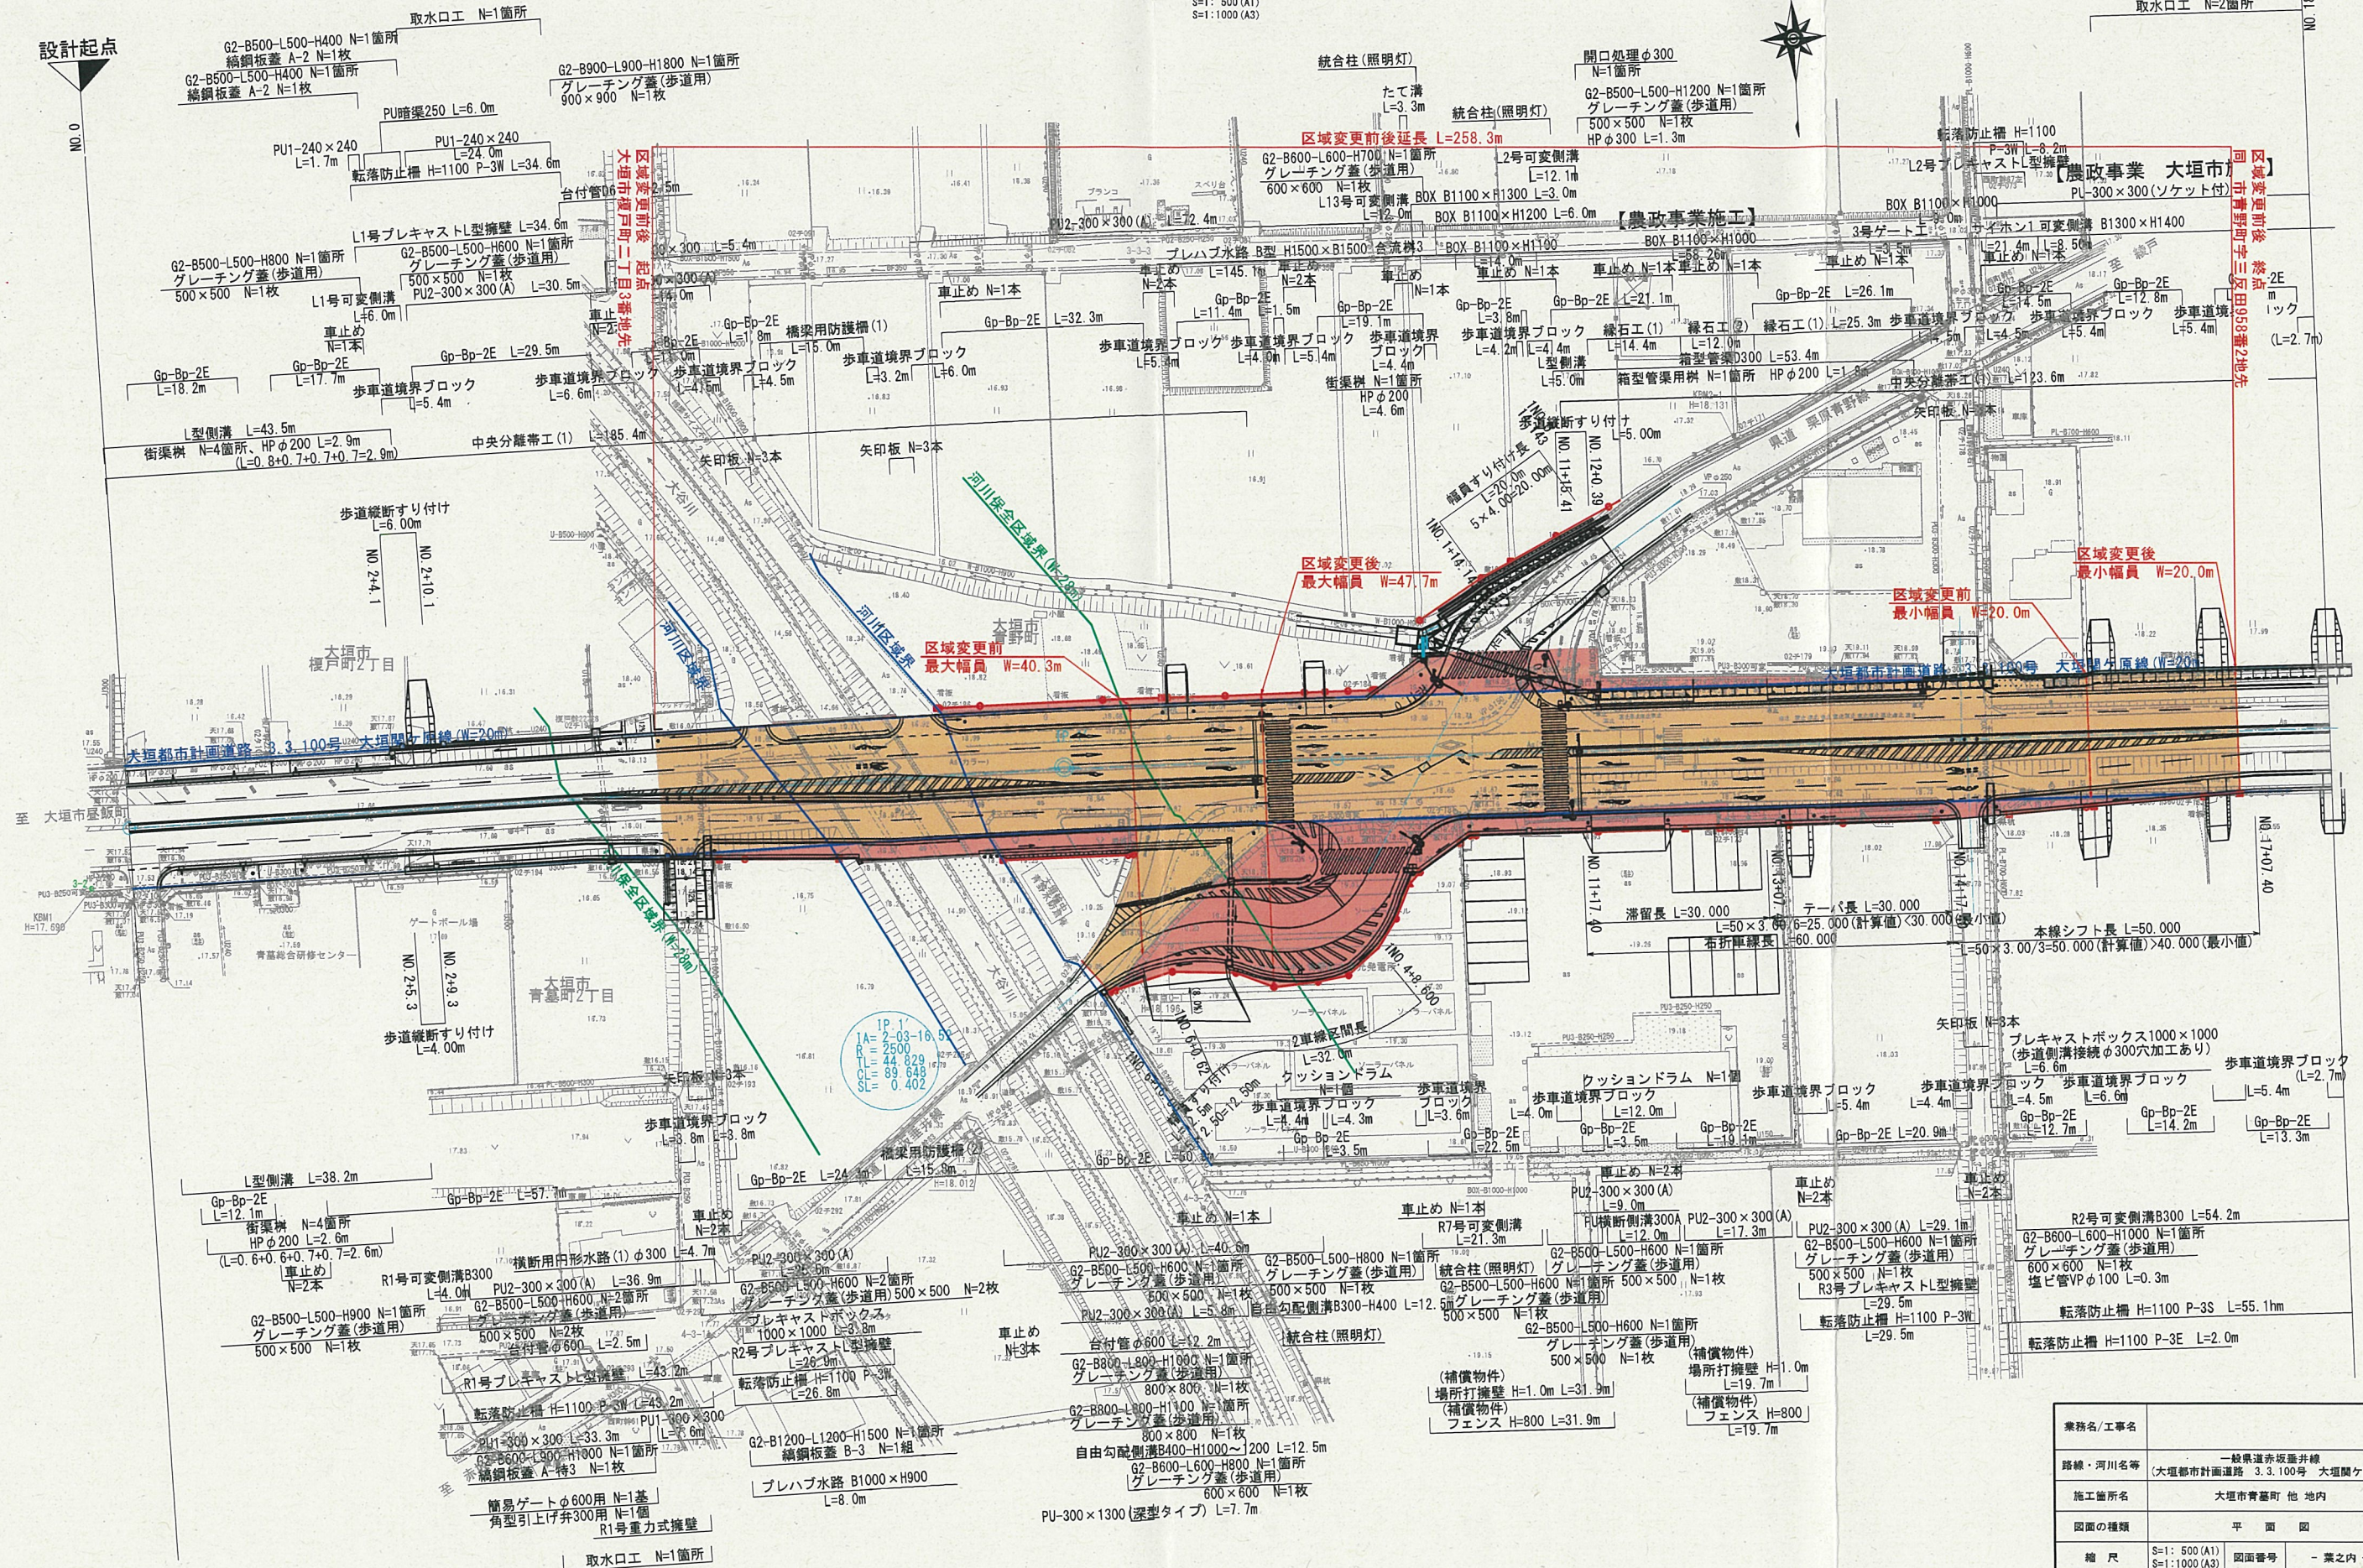

業務名/工事名	一般国道赤坂橋線
路線・河川名等	(大垣市計画道路 3.3.100号 大垣関ヶ原線)
施工箇所名	大垣市青基町 他 地内
図面の種類	平面図
縮尺	S=1:500 (A1) S=1:1000 (A3)
図面番号	- 業内 -
会社名	
事務所名	岐阜県大垣土木事務所