


平面图

起点：美濃市大字御手洗字高平1177番2地先

供用開始延長 $L = 200.0 \text{ m}$

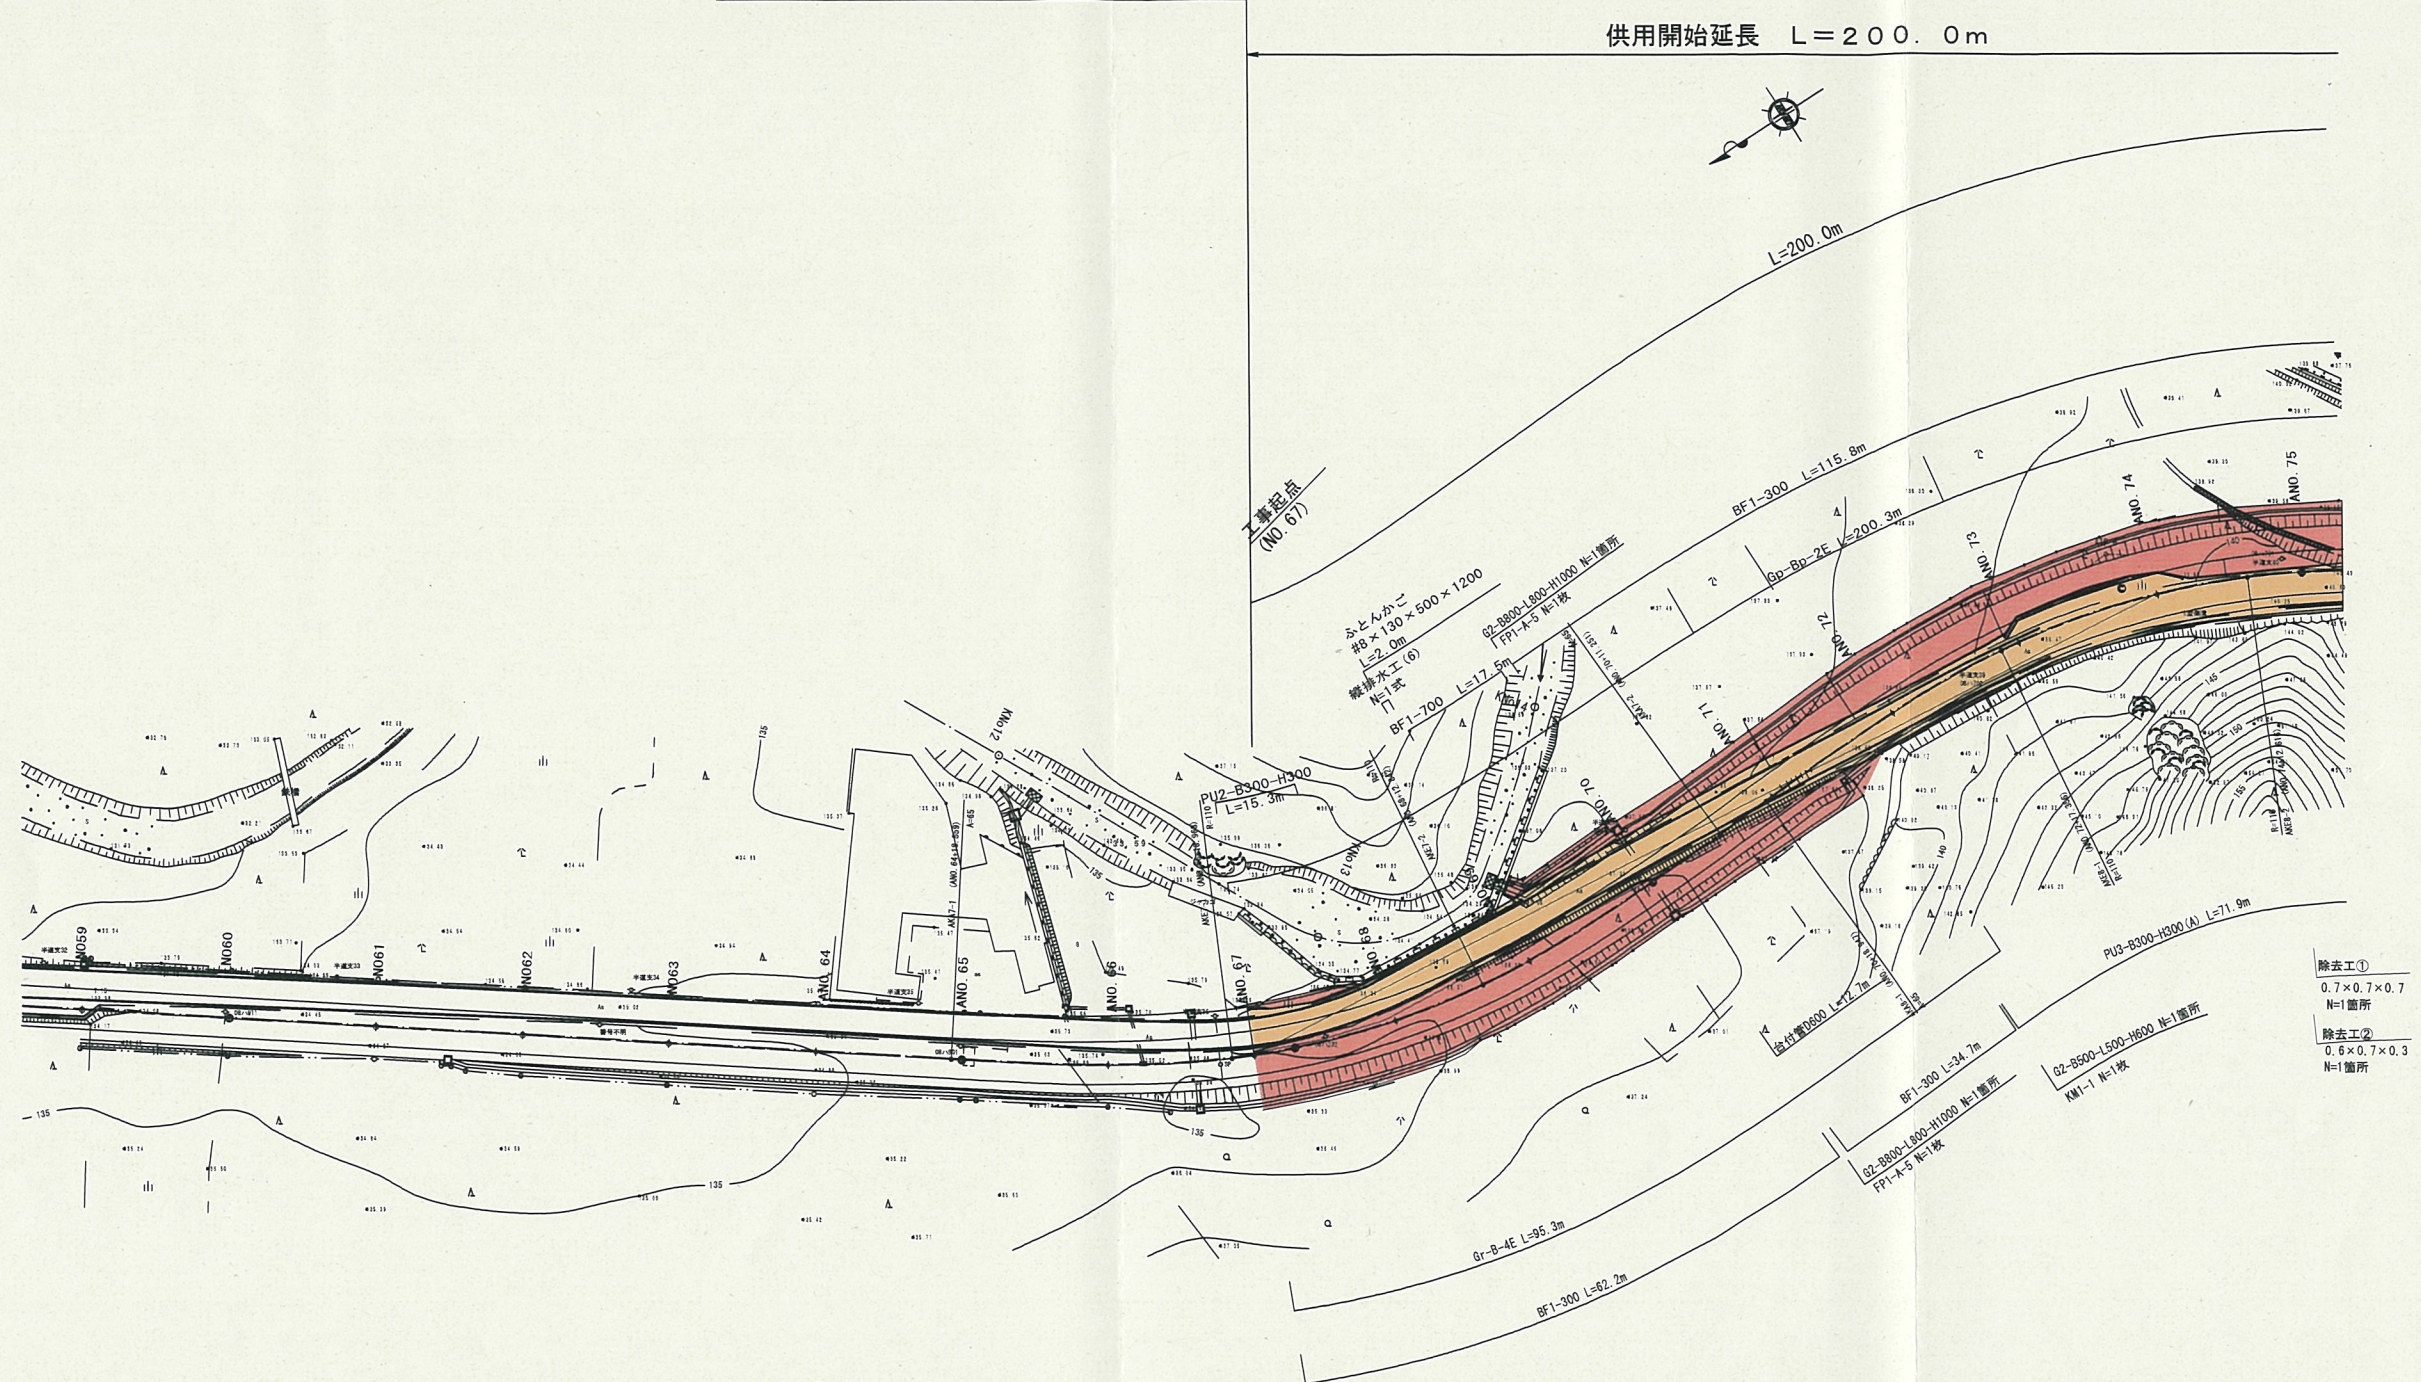

除去工①
 $0.7 \times 0.7 \times 0.7$
N=1箇所

除去工②
 $0.6 \times 0.7 \times 0.3$
N=1箇所

業務名			
路線名	一般県道上野関線		
施工箇所名	美濃市御手洗地内		
図面の種類	平	面	図 (1/2)
縮 尺	1:1000	図面番号	葉之内
会 社 名			
事 務 所 名	美濃土木事務所		

終点：同市大字同字同1179番14地先

供用開始延長 L=200.0m

工事終点
(NO. 77)

L=200.0m

ふとんかご
#8×130×500×1200
L=2.0m
縦排水工 (7)
N=1式
BF1-700 L=13.0m
流入路蓋700 N=3枚
G2-B1000-L1000-H1300 N=1箇所
FP2-B-1 N=1枚
台付管 D800 L=13.1m

BF1-300 L=115.8m

BF1-300 L=27.8m

Gr-Bp-2E L=200.3m

Gr-B-4E L=27.9m

PU3-B300-H300 (A) L=71.9m
G2-B500-L500-H600 N=1箇所
NM1-1 N=1枚

BF1-300 L=27.3m

G2-B1000-L1000-H1300 N=1箇所
FP2-B-1 N=1枚

除去工①
0.7×0.7×0.7
N=1箇所

除去工②
0.6×0.7×0.3
N=1箇所

業務名	
路線名	一般県道上野閑線
施工箇所名	美濃市御手洗地内
図面の種類	平面図 (2/2)
縮尺	1:1000 図面番号 葉之内
会社名	
事務所名	美濃土木事務所