


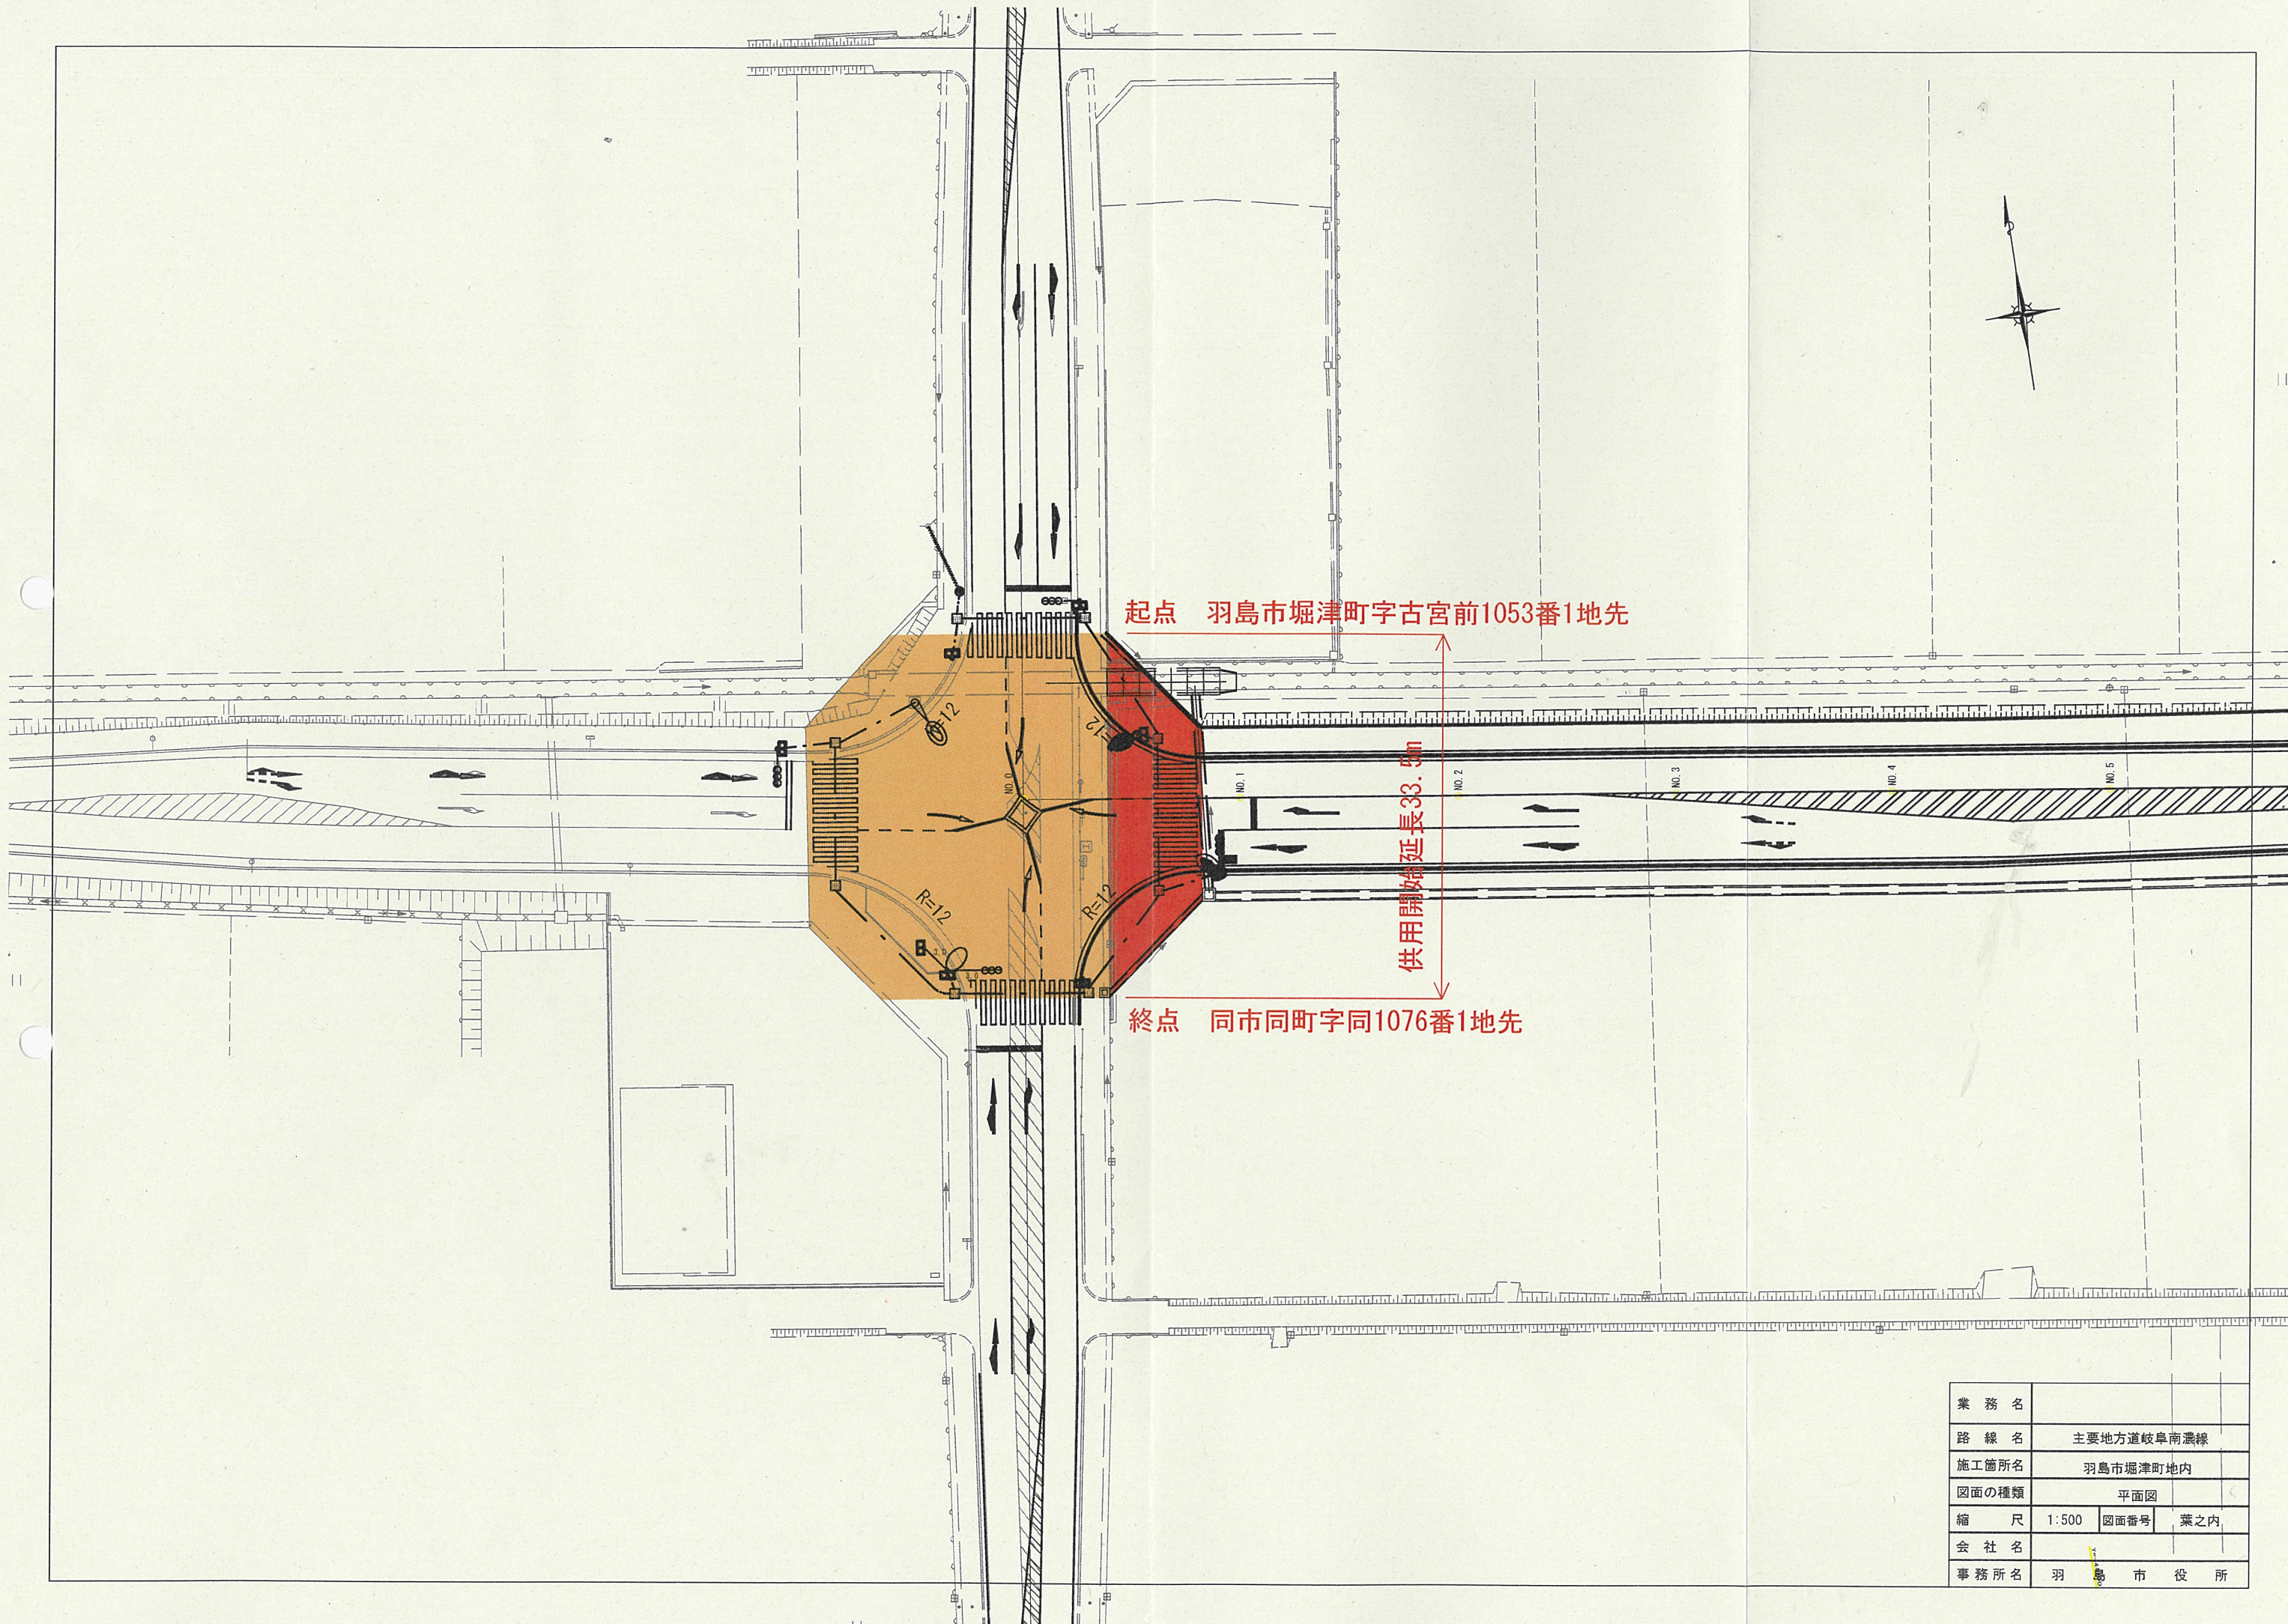

業務名			
路線名	主要地方道岐阜南濃線		
施工箇所名	羽島市堀津町地内		
図面の種類	平面図		
縮尺	1:500	図面番号	葉之内
会社名			
事務所名	羽	島	市役所