


一般国道257号(馬瀬数河1工区)平面図(1)

S=1:500

起点 下呂市馬瀬数河字数河垣内269番3地先

区域変更延長 L=540.0m

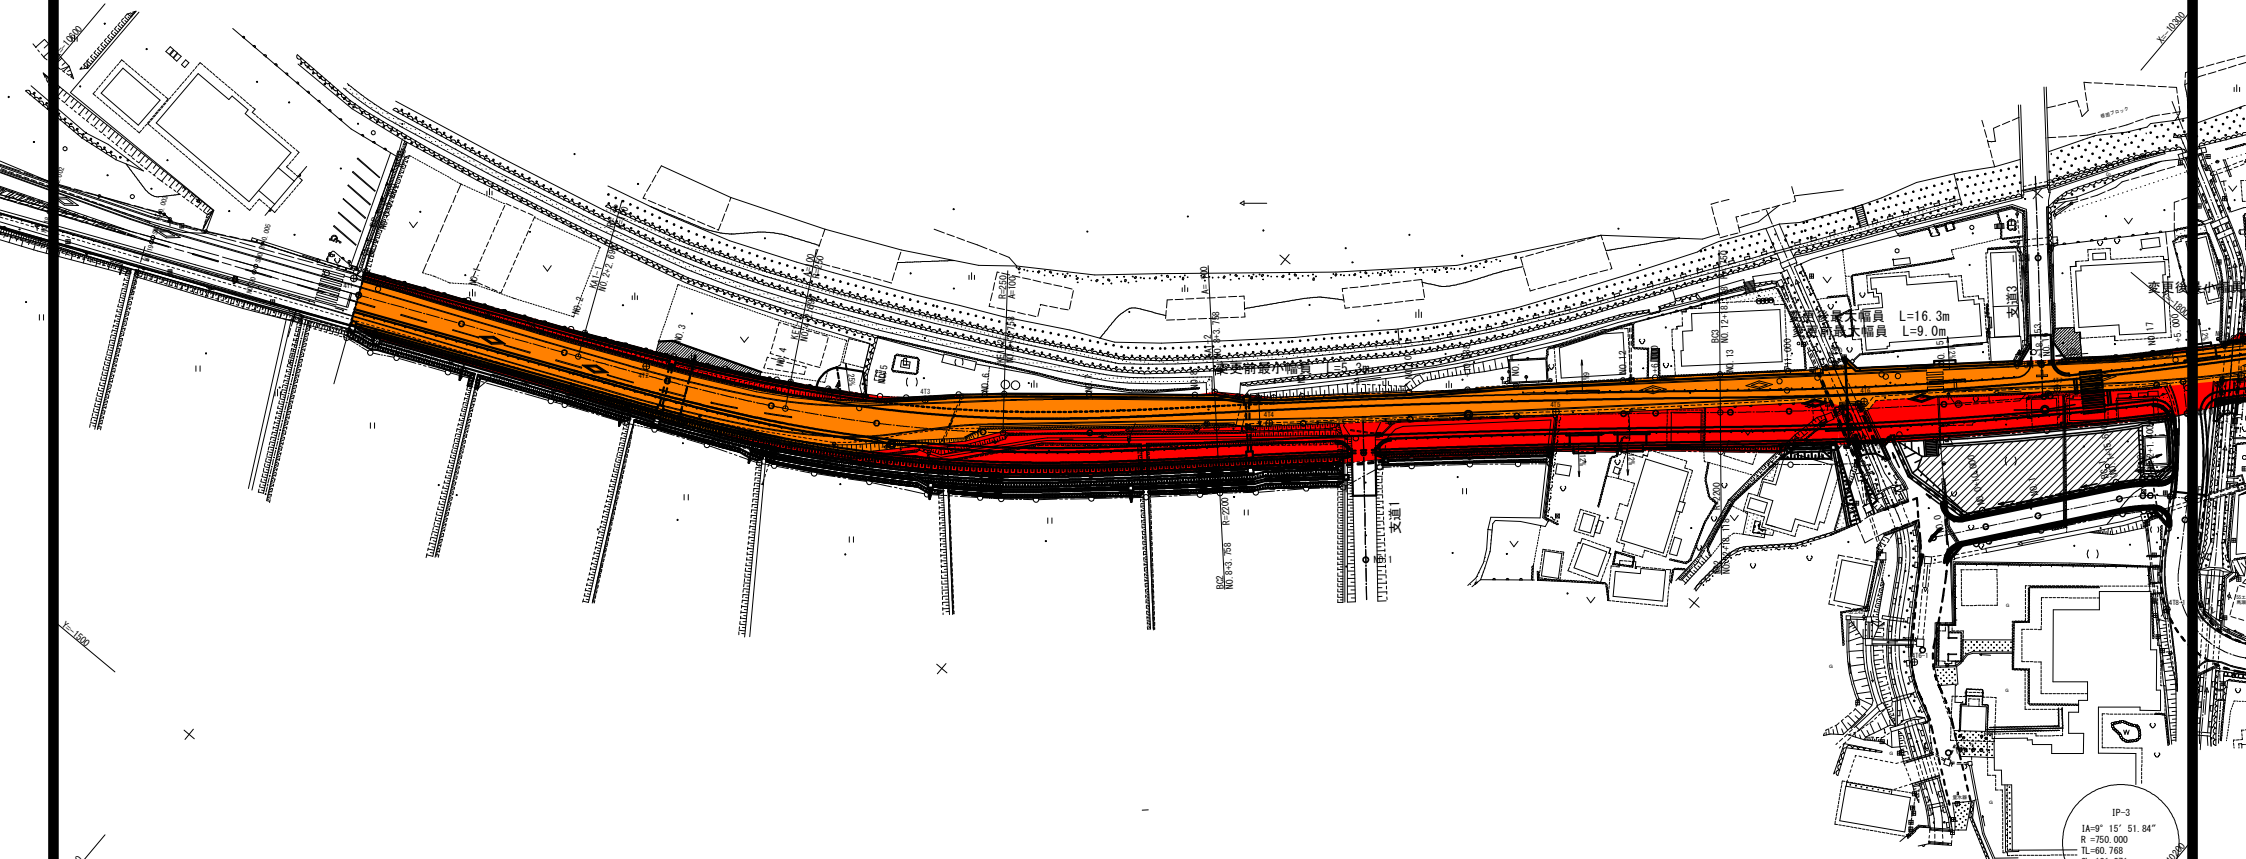

IP	IP-1	IP-2	y	1.066	1.066
KWD	IP-1-1	IP-1-2	z	4° 35' 1.18"	4° 35' 1.18"
IA	18° 34' 45.90"	Lc	41.066		
R	250.000	QL	121.066		
L	40.000	40.000	Tc	60.933	60.933
ΔR	0.261	0.261	S	39.999	39.999
XW	19.999	19.999	W	40.937	40.937
x	39.974	39.974	A	100.000	100.000

IP-2
1A-2° 27' 26.83"
R=2200.000
TL=47.187
QL=94.359
SL=0.606

IP-3
1A-9° 15' 51.84"
R=750.000
TL=60.768
QL=121.271
SL=2.458

業務名/工事名	一般国道257号
路線・河川名等	下呂市 馬瀬数河地内
施工箇所名	一般国道257号(馬瀬数河1工区)平面図(1)
図面の種類	縮尺 S=1:500 図面番号
会社名	岐阜県下呂土木事務所
事務所名	

S=1:500

区域變更延長 L=540.0m

終点 同市 同字 大屋垣内840番1地先



IP	IP-4		y	1.665	1.665
KNO	IP-4-1	IP-4-2	z	7° 9' 43.10"	7° 9' 43.10"
IA	18° 13' 52.88"		Lc	10.912	
R	160.000		CL	90.912	
L	40.000	40.000	Tc	45.729	45.729
ΔR	0.416	0.416	S	39.972	39.972
X	19.990	19.990	W	25.740	
xm	39.938	39.938	A	80.000	80.000

業務名/工事名			
路線・河川名等	一般国道257号		
施工箇所名	下品市 高瀬数知地内		
図面の種類	一般国道257号(高瀬数知1工区)平面図(2)		
縮尺	S=1:500	図面番号	
会社名			
事務所名	岐阜県下品土木事務所		