



農業用排水施設整備事業 反原用水(右岸) 計画平面図 縮尺S=1/5000

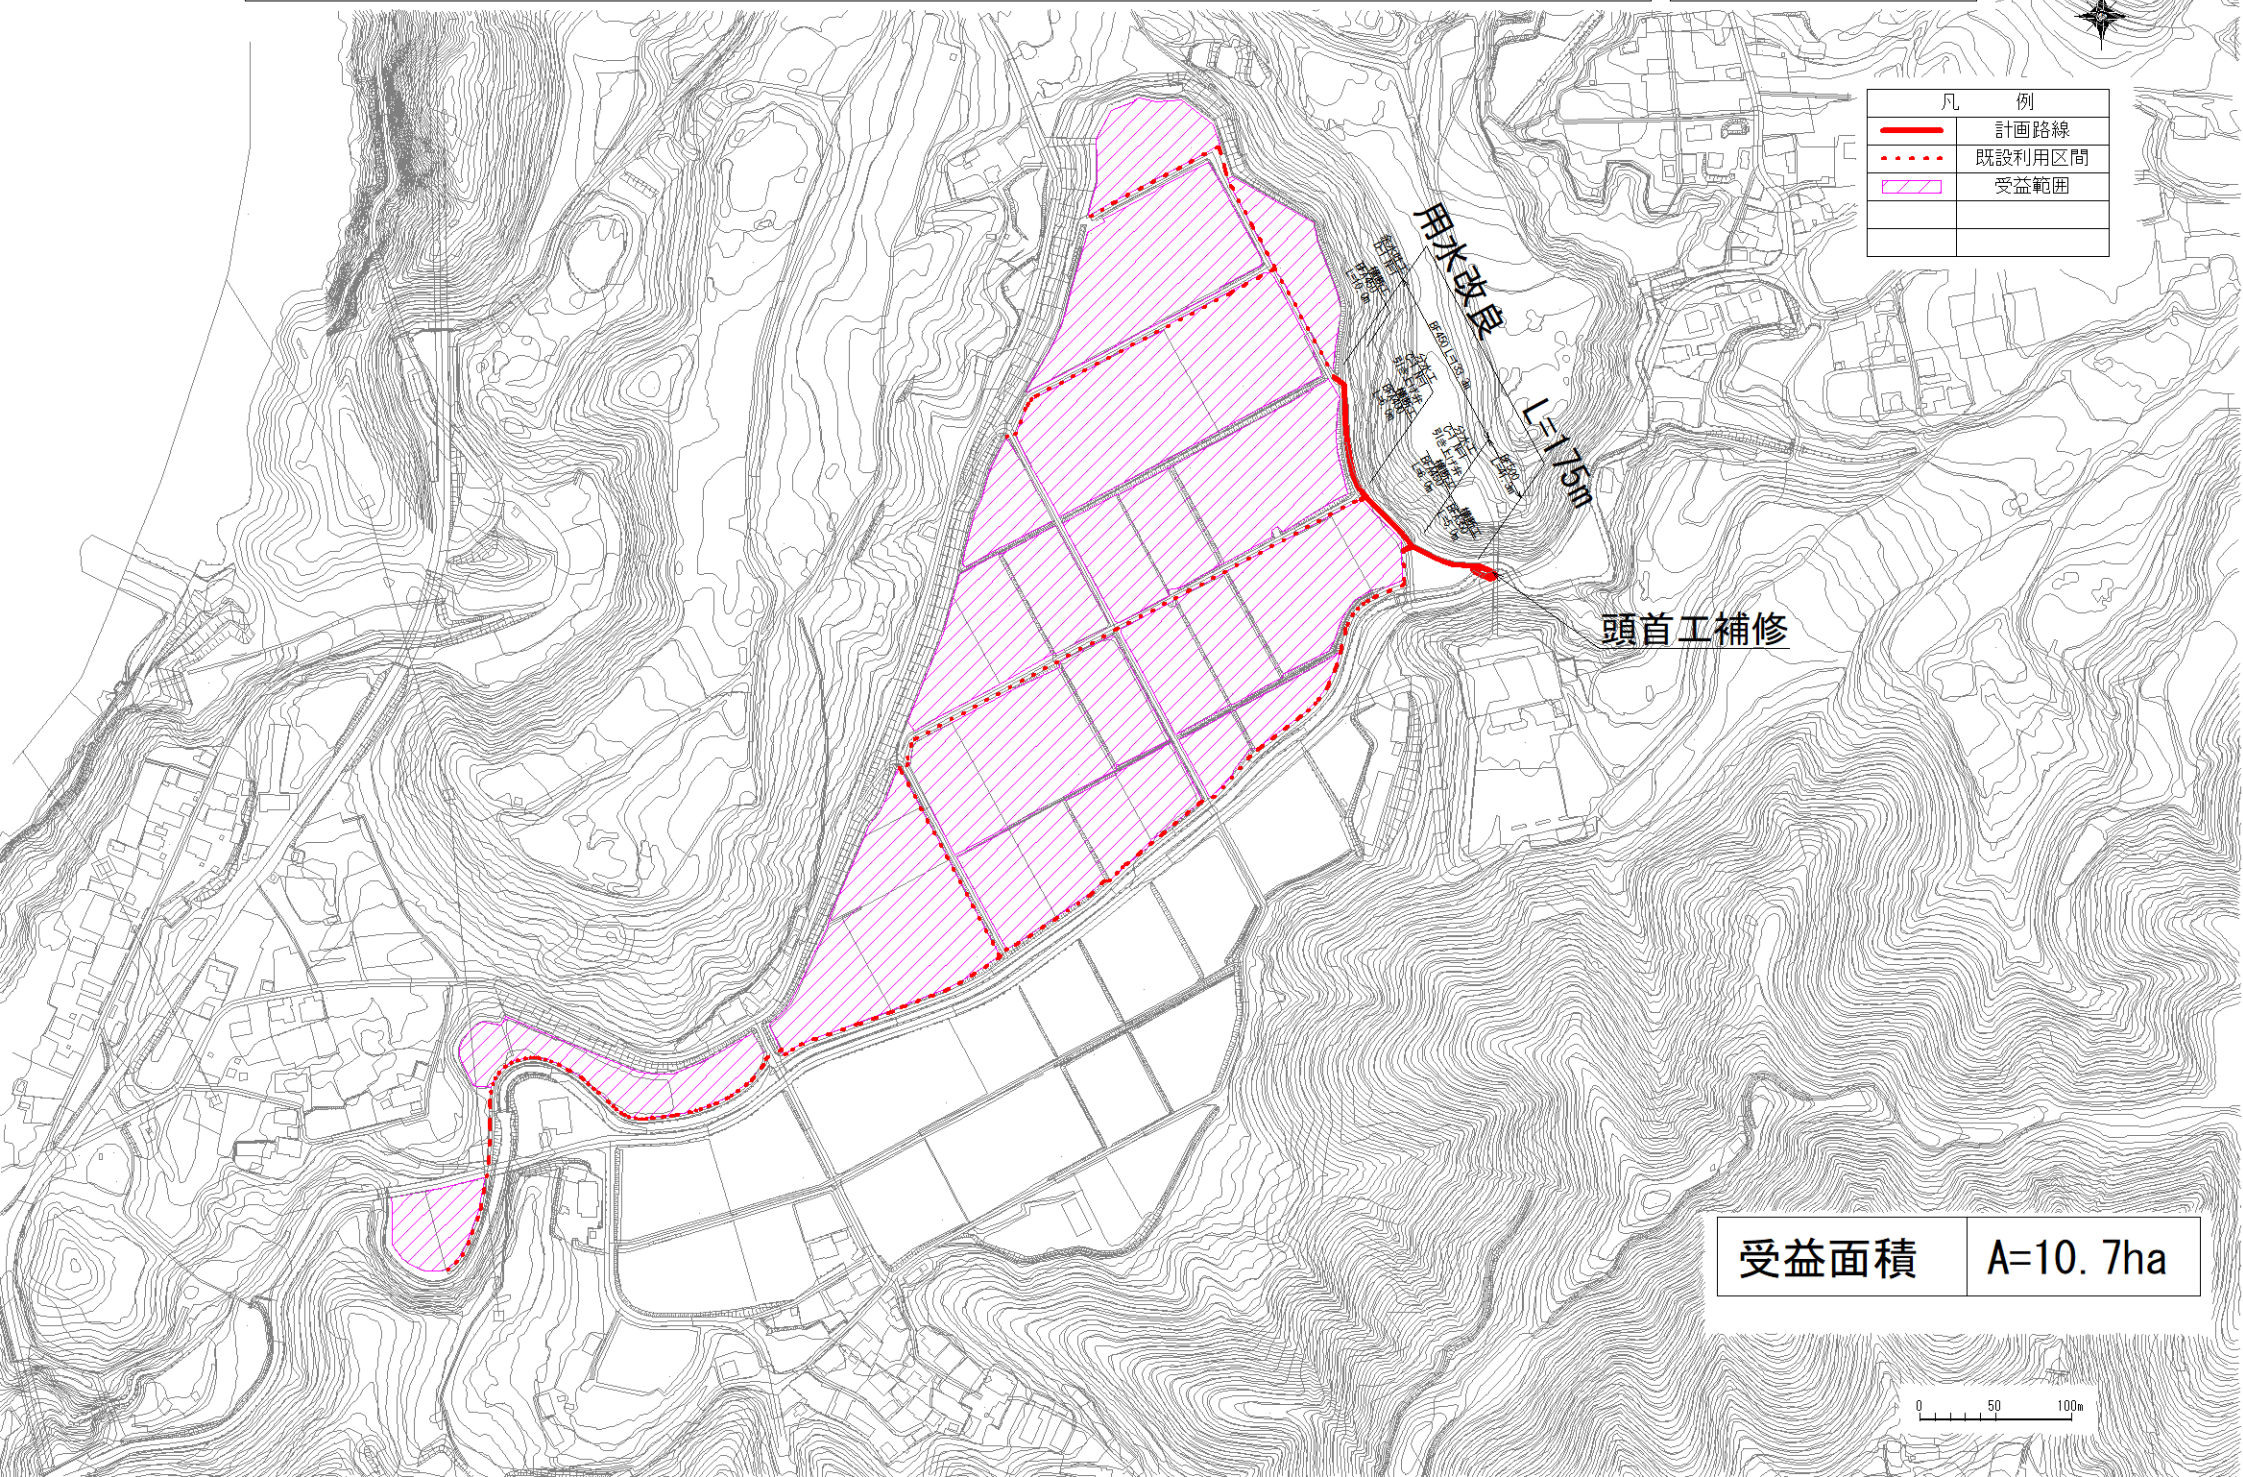

凡	例
	計画路線
	既設利用区間
	受益範囲




受益面積 A=10.7ha

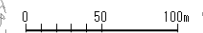

反原用水(右岸) 頭首工平面図


S=1:100

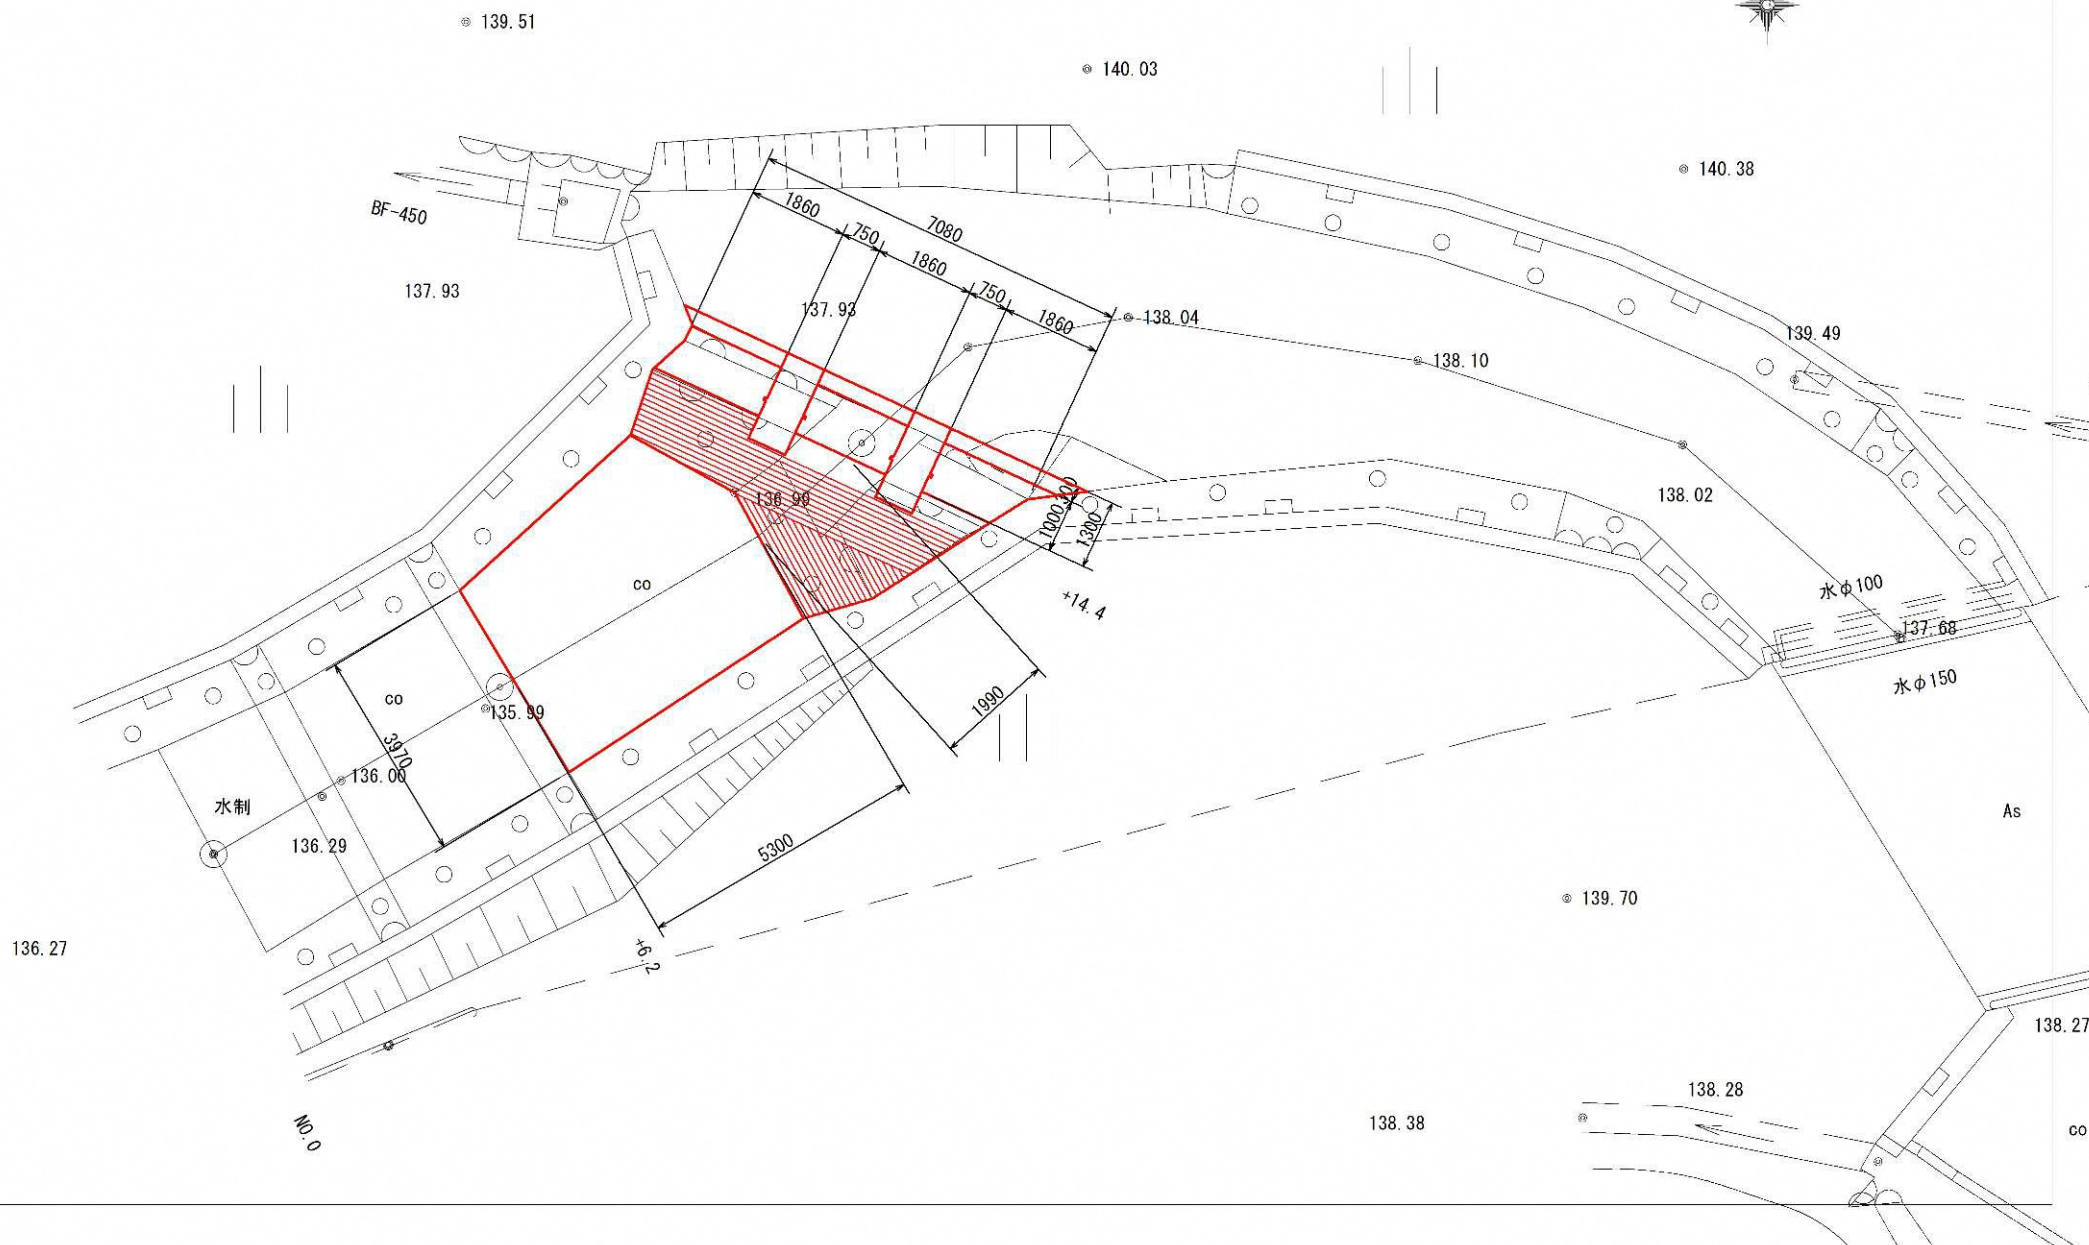

農業用排水施設整備事業 反原用水(左岸) 計画平面図 縮尺S=1/5000



凡	例
	計画路線
	既設利用区間
	受益範囲

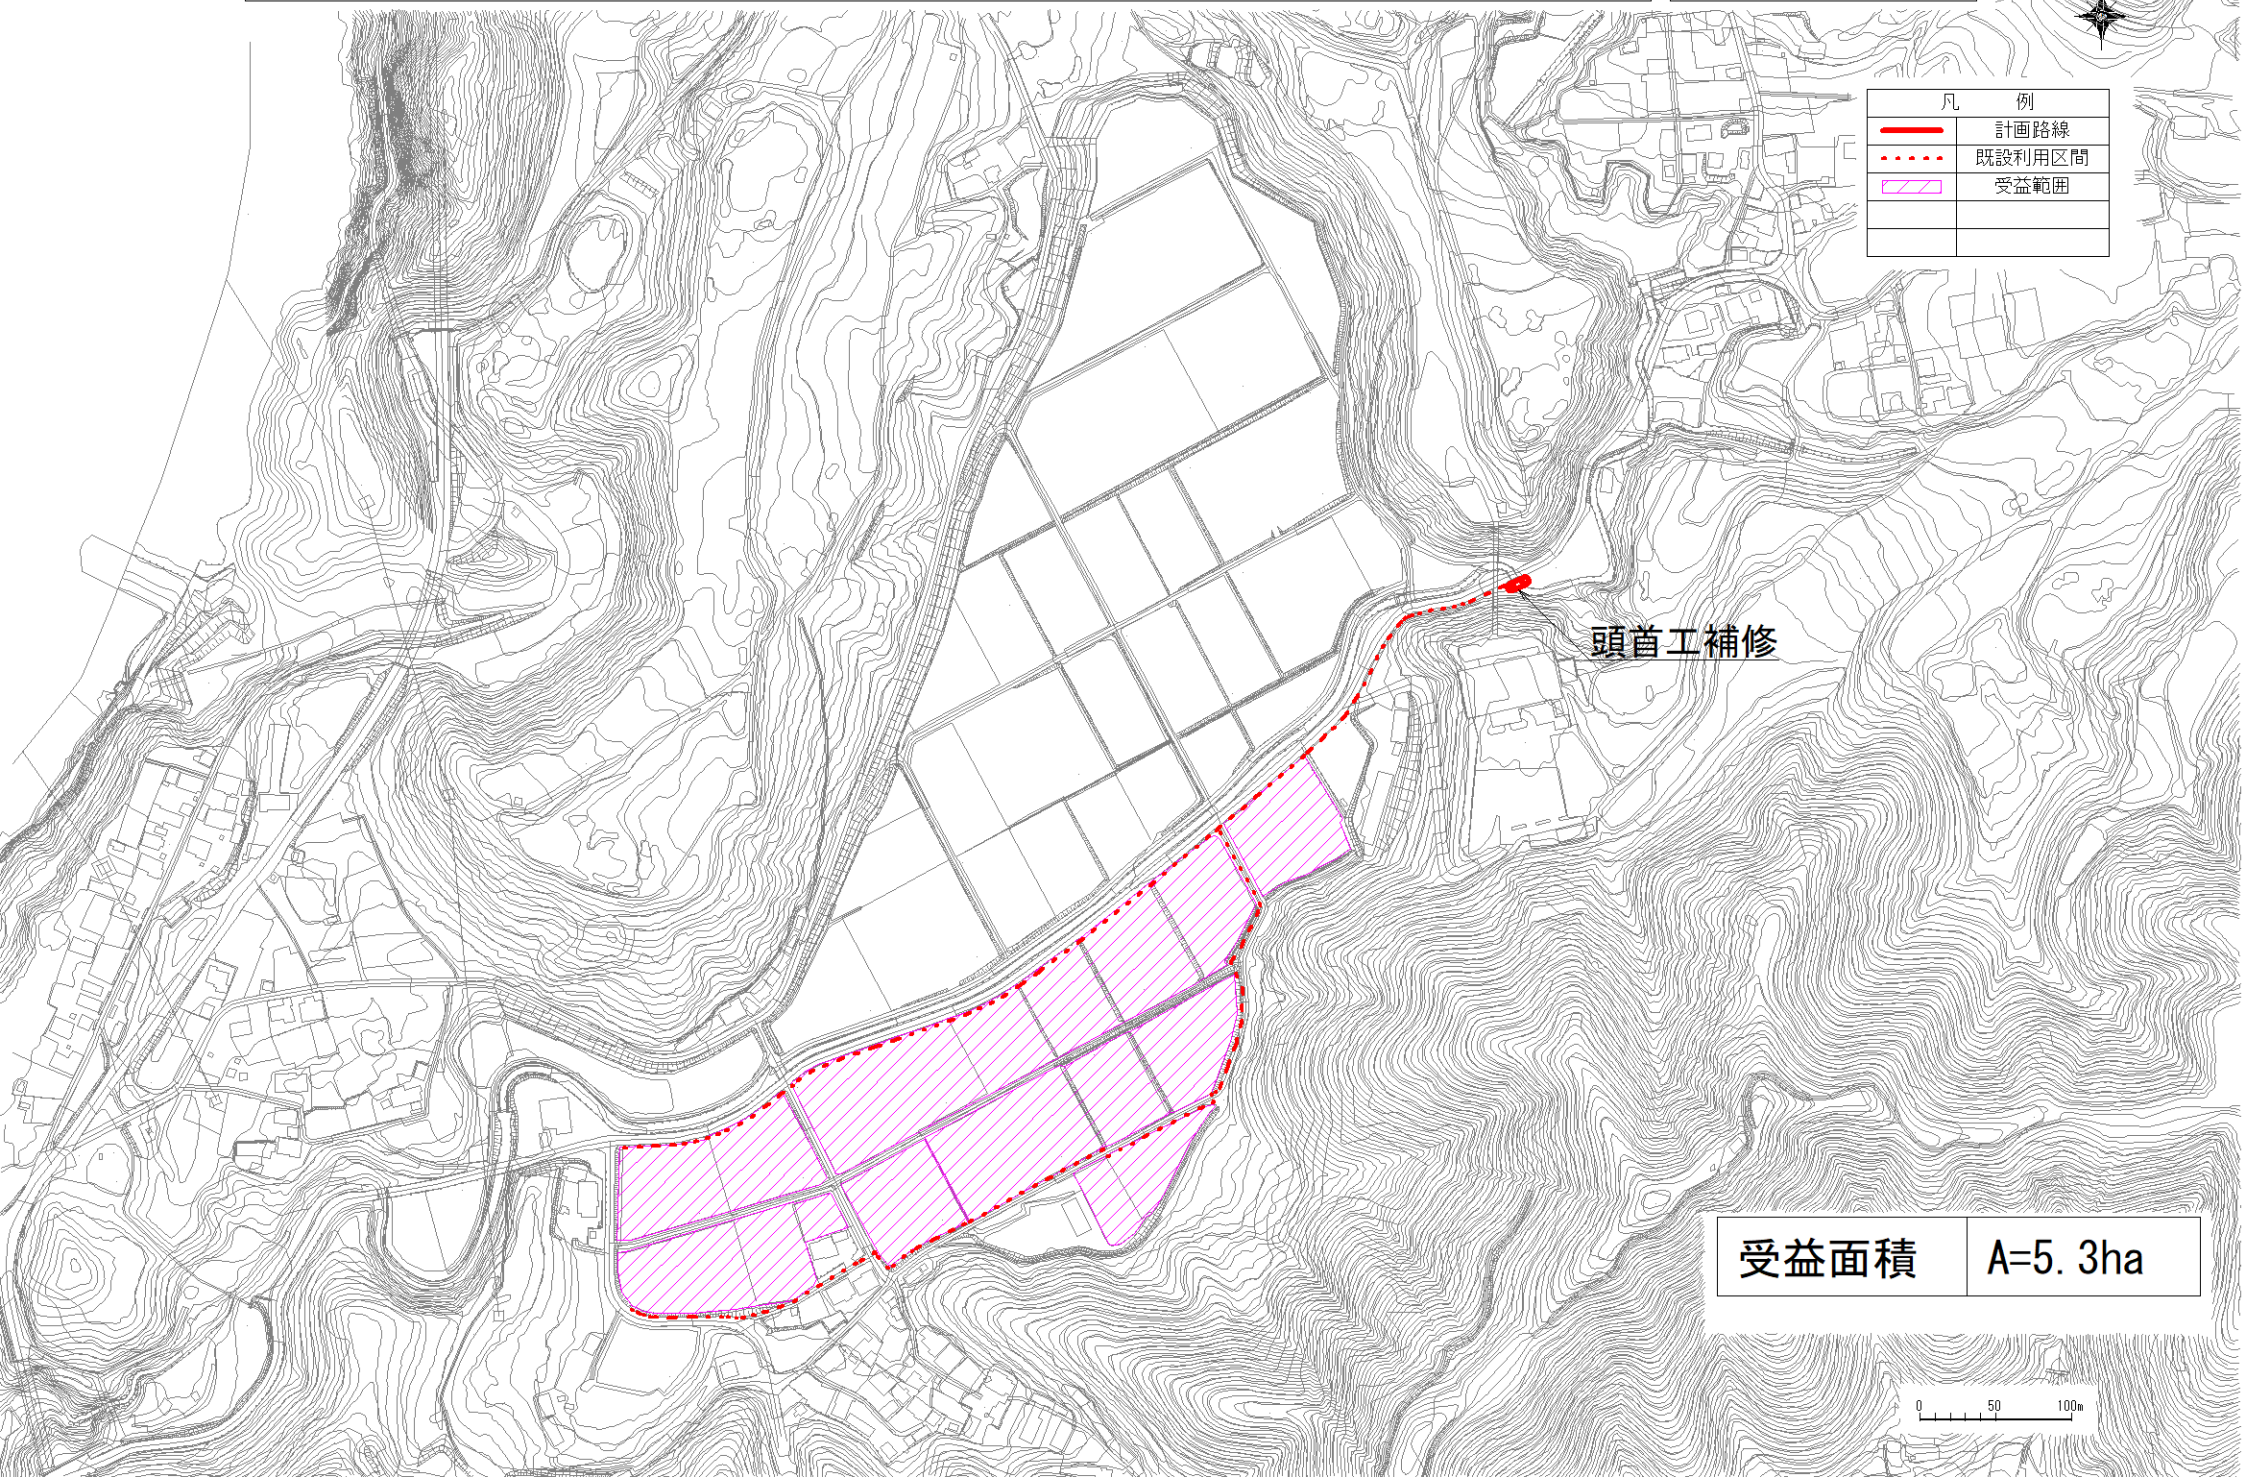

頭首工補修

受益面積 A=5.3ha

0 50 100m

As 反原用水(左岸) 頭首工平面図

S=1:100

139.70

138.38

トラップ N=4

138.28

スクリーン

A=9.8m²

6200

138.27

A=20.9m²

138.83

139.54

取り壊しA=32.8m²


4000

140


139.56

138.59

A-A断面図

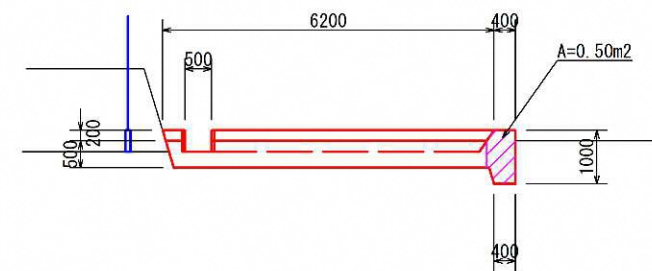

B-B断面図

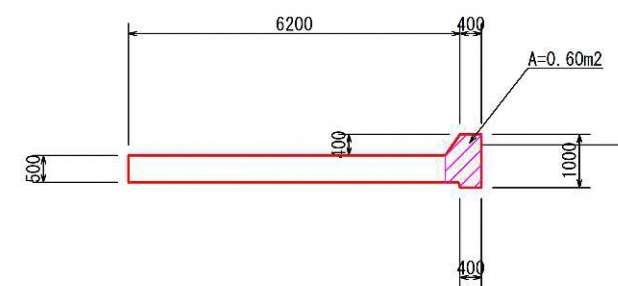


農業用排水施設整備事業 奥原用水 計画平面図

縮尺S=1/10000

0 50 100m



凡 例	
—	計画路線
---	既設利用区間
	受益範囲

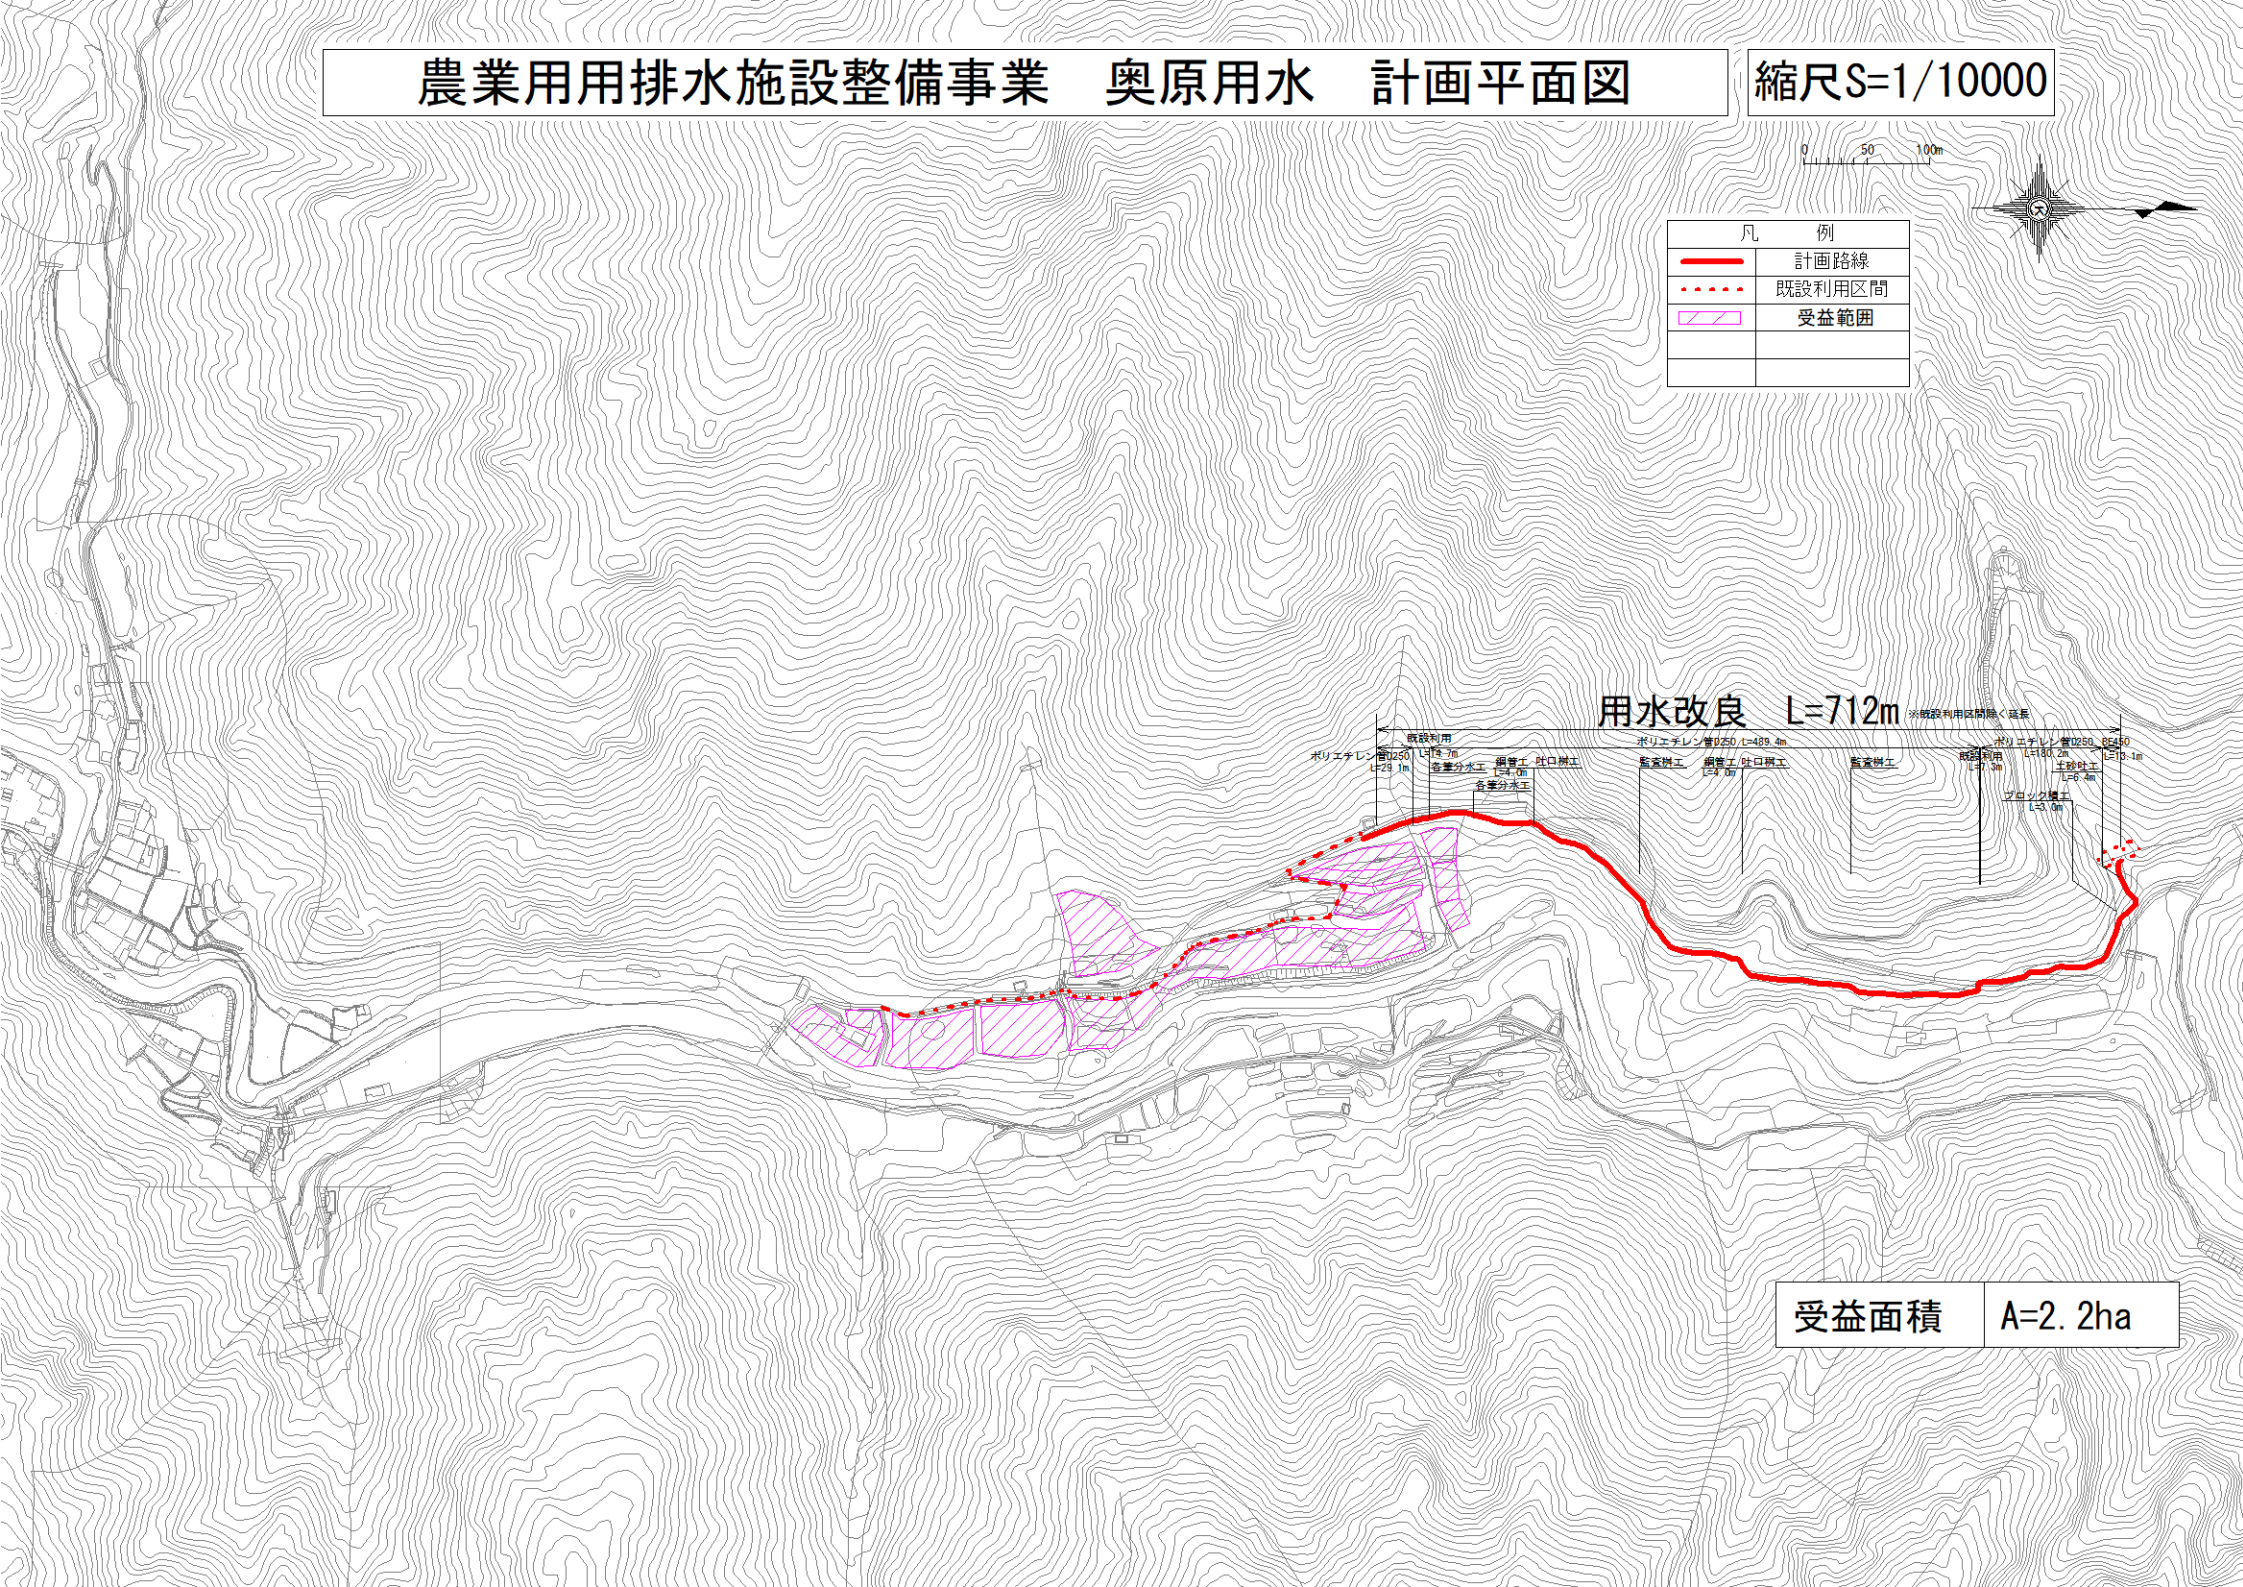

用水改良 L=712m


既設利用 ポリエチレン管D250 L=712m 既設利用 ポリエチレン管D250 L=489.4m 既設利用 ポリエチレン管D250 L=80.2m 既設利用 ポリエチレン管D250 L=10.1m
 各分分水工 各分分水工 各分分水工 各分分水工
 土砂防壁 L=3.0m
 プロシツ堤 L=3.0m

受益面積 A=2.2ha

農業用排水施設整備事業 月尾用水 計画平面図

縮尺S=1/5000

0 100 200m

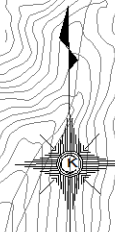

取水側工
D=100mm
制水弁工

用水改良

各筆分水工
N=0箇所
硬質強化ビニル管φ150-L=400.0m
排水工



L=410m

水溜り
L=0.0m

減速工
L=30.0m
取付側工
D=100mm
横断工
L=20.0m
金水口工
L=2.15m
N=1

凡 例	
	計画路線
	既設利用区間
	受益範囲

受益面積 A=1.3ha

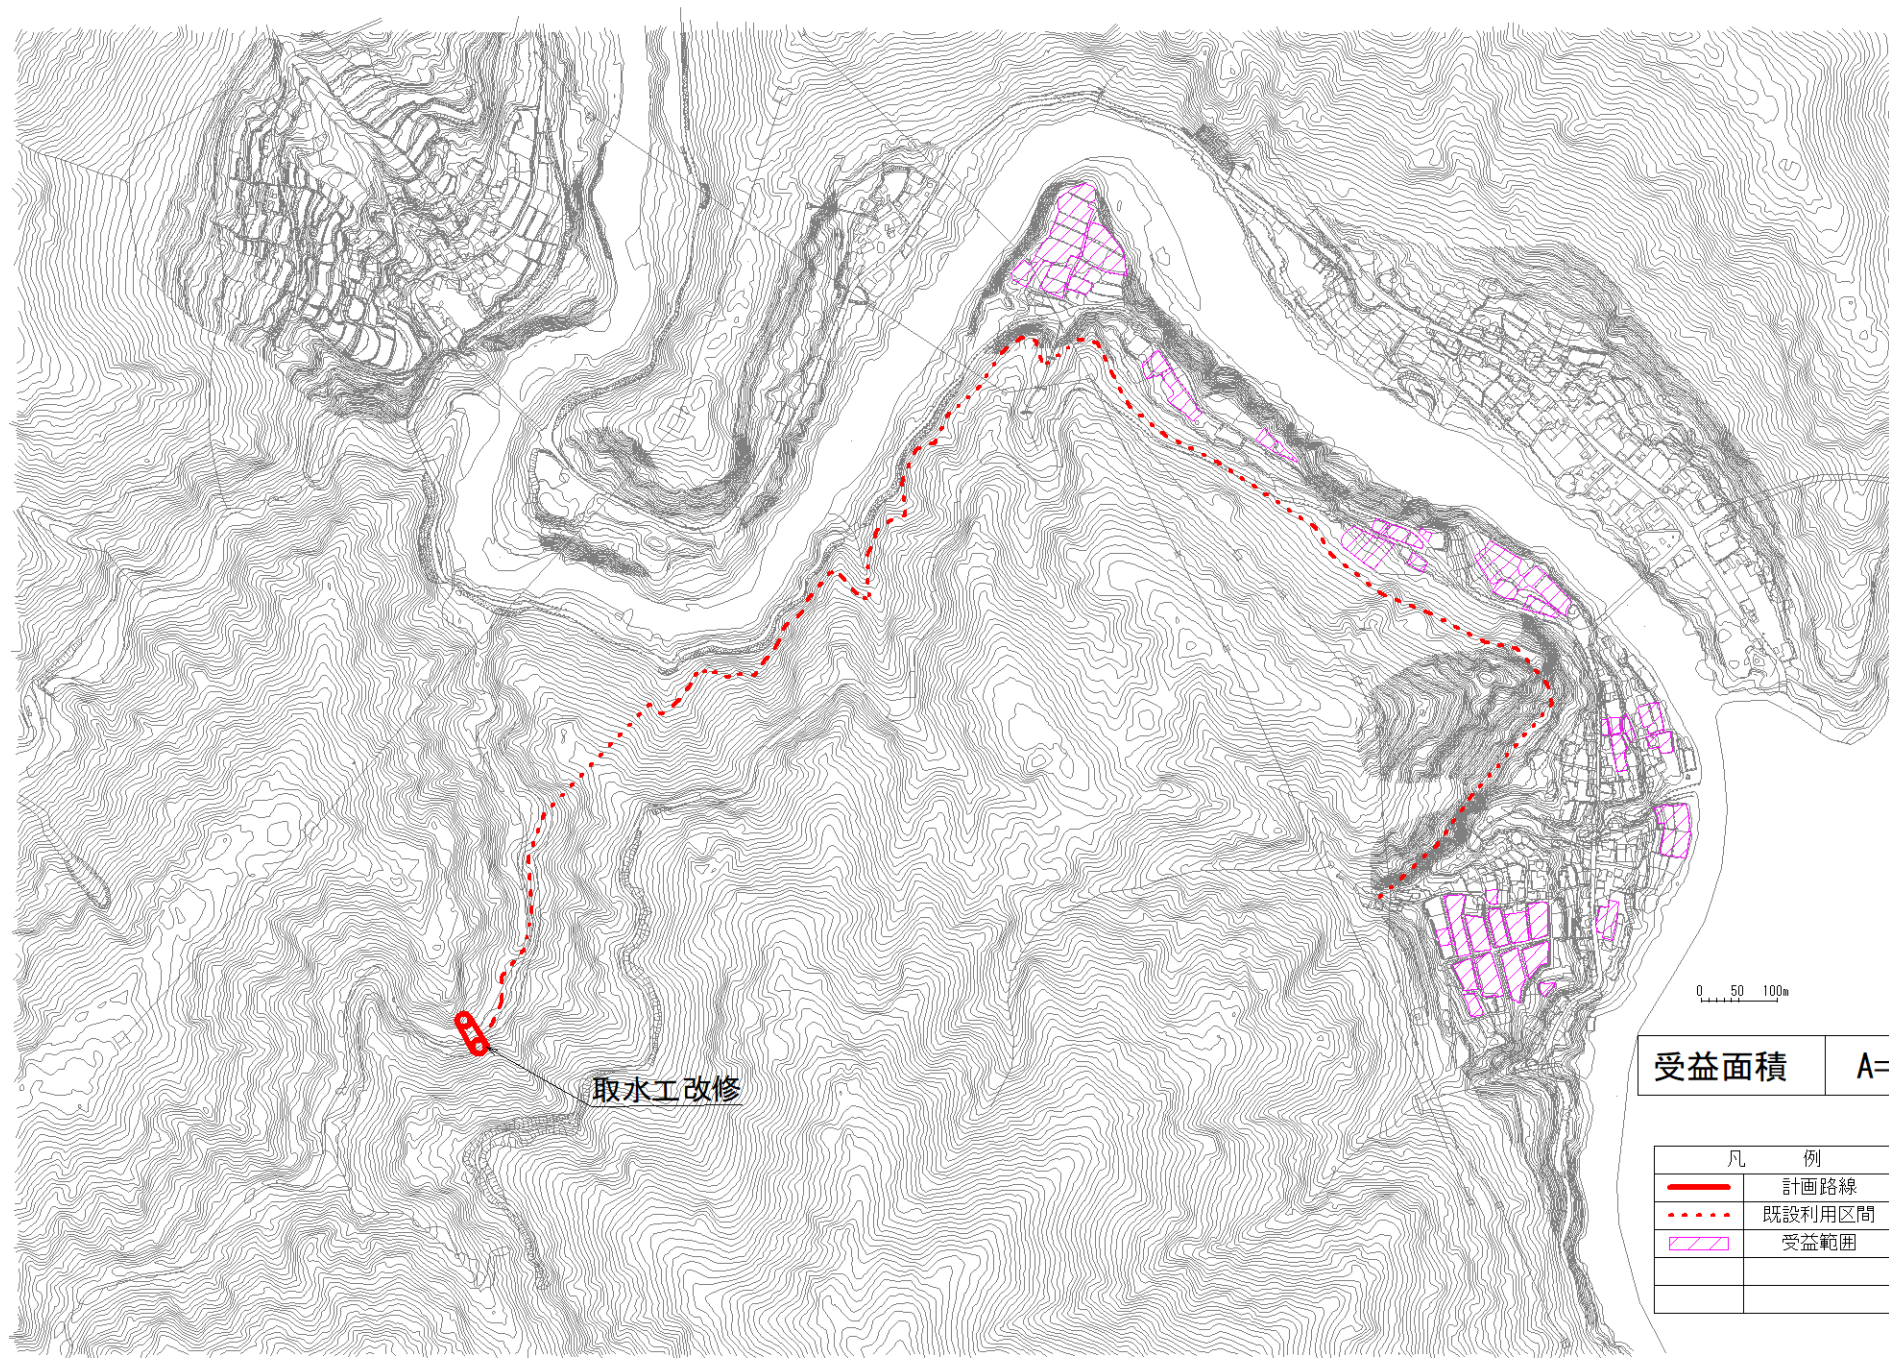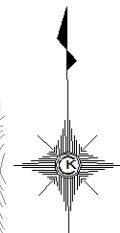

取水工改修

0 50 100m

受益面積 A=3.6ha

凡 例	
	計画路線
	既設利用区間
	受益範囲

猿谷用水 取水工詳細図

