


揖斐川町管内図

中山間地域農業農村総合整備事業 揖斐川北西部地区

全体計画平面図

縮尺1/50,000

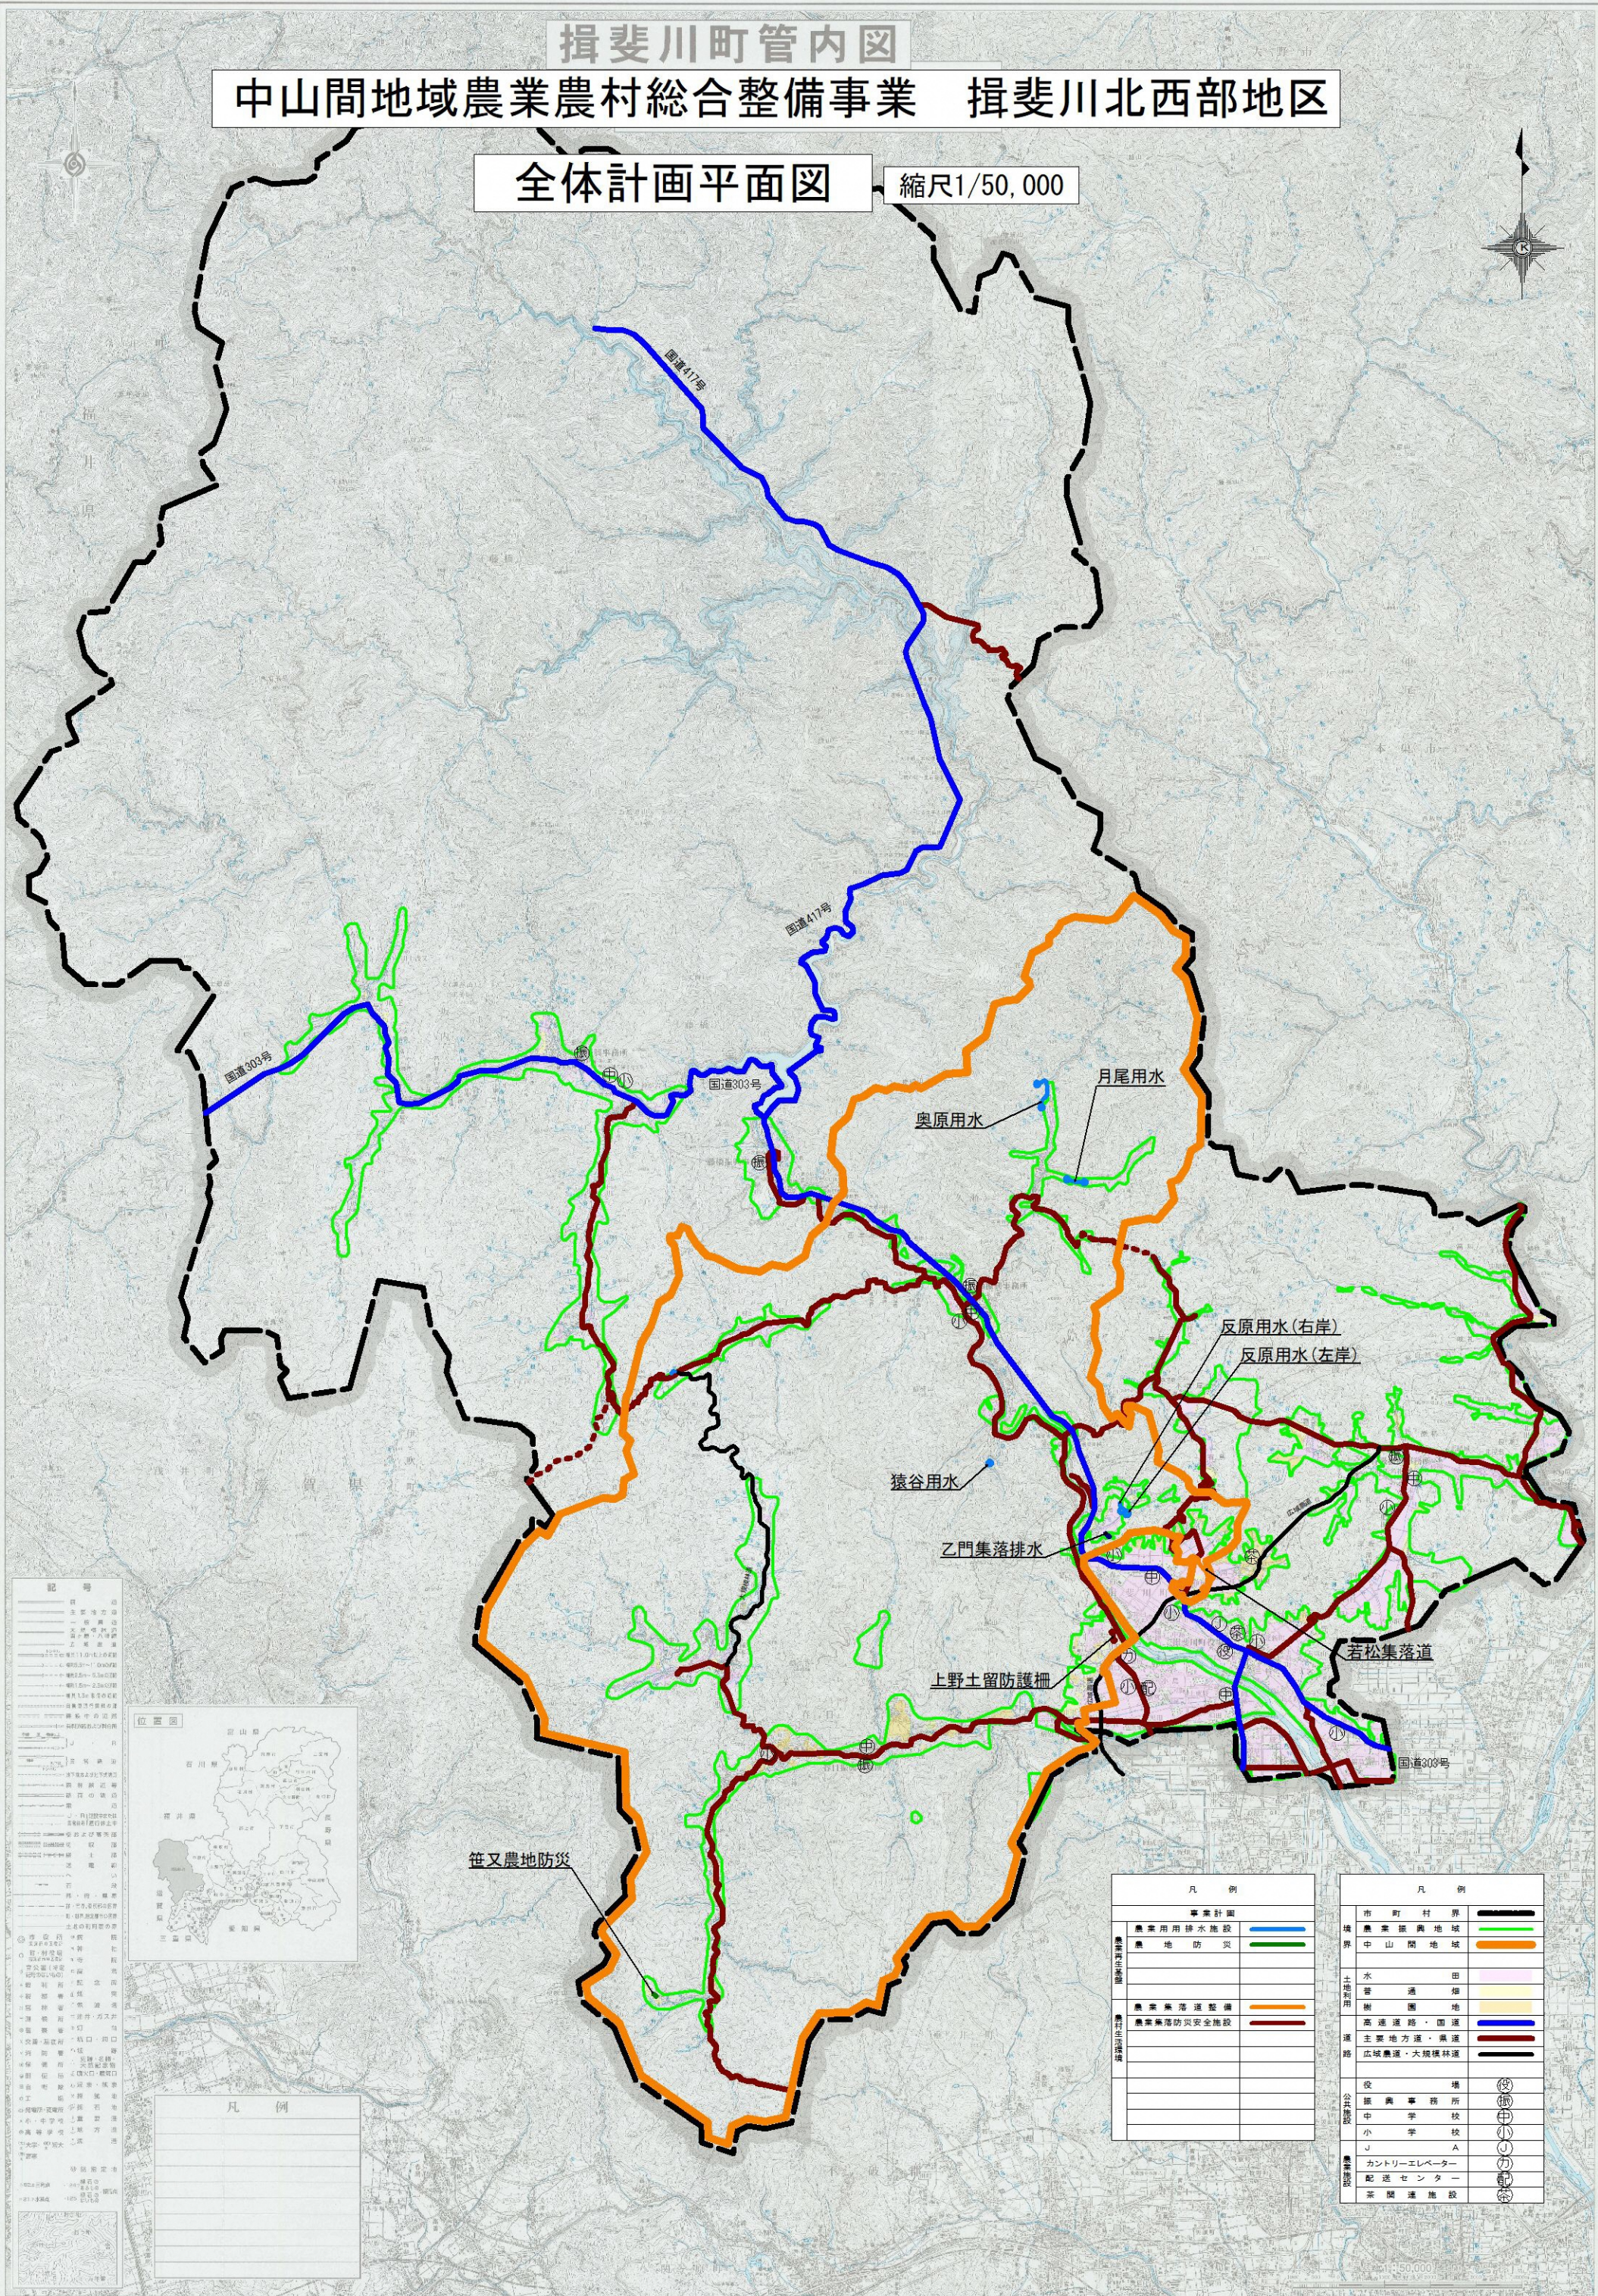

- 記号
- 市町村界
 - 中山間地域
 - 農業用排水施設
 - 農地防災
 - 農業集落道整備
 - 農業集落防災安全施設
 - 水田
 - 畑
 - 樹園地
 - 高速道路・国道
 - 主要地方道・県道
 - 広域農道・大規模林道
 - 役場
 - 振興事務所
 - 中学校
 - 小学校
 - JICA
 - カントリーエレベーター
 - 配送センター
 - 茶葉運搬施設



凡例	
市町村界	市町村界
中山間地域	中山間地域
農業用排水施設	農業用排水施設
農地防災	農地防災
農業集落道整備	農業集落道整備
農業集落防災安全施設	農業集落防災安全施設
水田	水田
畑	畑
樹園地	樹園地
高速道路・国道	高速道路・国道
主要地方道・県道	主要地方道・県道
広域農道・大規模林道	広域農道・大規模林道
役場	役場
振興事務所	振興事務所
中学校	中学校
小学校	小学校
JICA	JICA
カントリーエレベーター	カントリーエレベーター
配送センター	配送センター
茶葉運搬施設	茶葉運搬施設

凡例	
事業計画	事業計画
農業用排水施設	農業用排水施設
農地防災	農地防災
農業集落道整備	農業集落道整備
農業集落防災安全施設	農業集落防災安全施設

凡例	
市町村界	市町村界
中山間地域	中山間地域
水田	水田
畑	畑
樹園地	樹園地
高速道路・国道	高速道路・国道
主要地方道・県道	主要地方道・県道
広域農道・大規模林道	広域農道・大規模林道
役場	役場
振興事務所	振興事務所
中学校	中学校
小学校	小学校
JICA	JICA
カントリーエレベーター	カントリーエレベーター
配送センター	配送センター
茶葉運搬施設	茶葉運搬施設