


区域変更前後 延長L=7.2m

起点
高山市一之宮町字クルミ谷7034番1地先

終点
同
市同
町字
常泉寺7006番2地先

一之宮①
L=7.2m
NO.0+0.0
NO.0+7.2

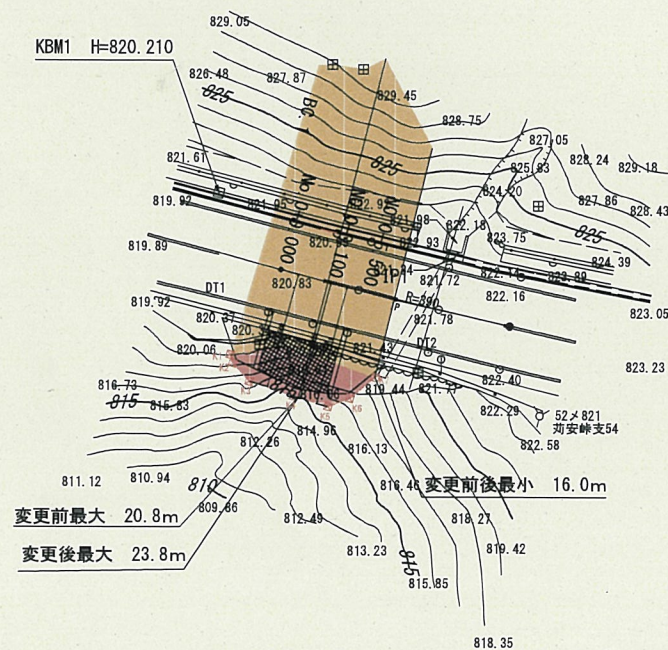


平面図

A1=1:250
A3=1:500

区域変更前後 延長L=11.2m

起点、終点
高山市一之宮町字常泉寺7003番2地先地内

一之宮②
L=11.2m
NO.0+0.0
NO.0+11.2

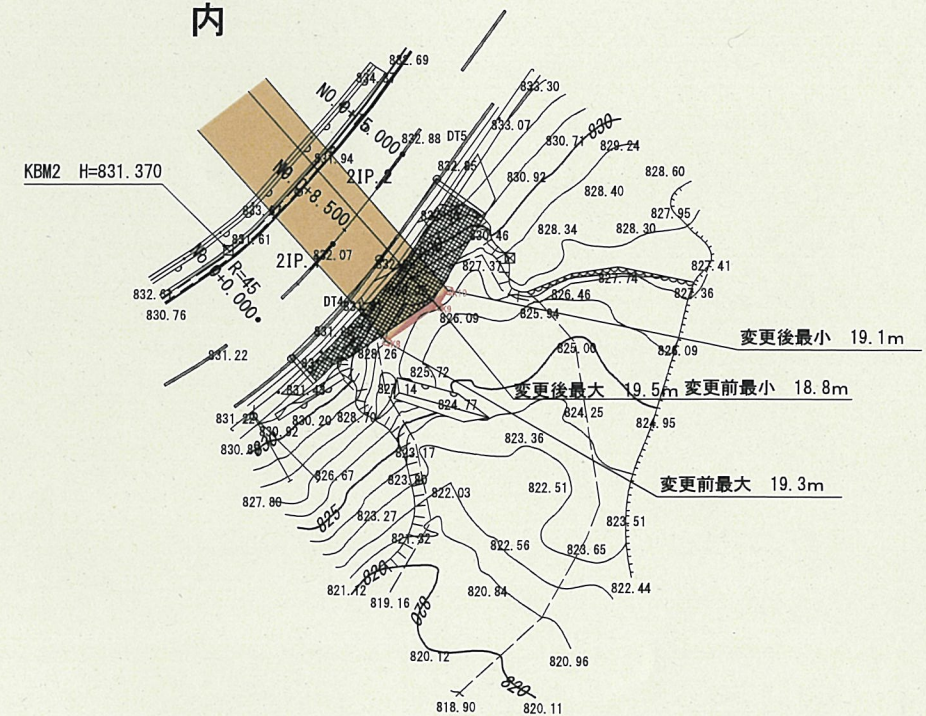

業務名/工事名			
路線・河川名等	県道 98号 主要地方道 宮萩原線		
施工箇所名	高山市一之宮町常泉寺地内		
図面の種類	平面図		
縮尺	図示	図面番号	業之内
会社名			
事務所名	高山土木事務所		