

起点：関市洞戸尾倉字保木平3番10 地先


平面図(1)

S=1:1,000

供用開始区間 L=770.0m



施工延長 L=880.0m W=6.0(7.5)m

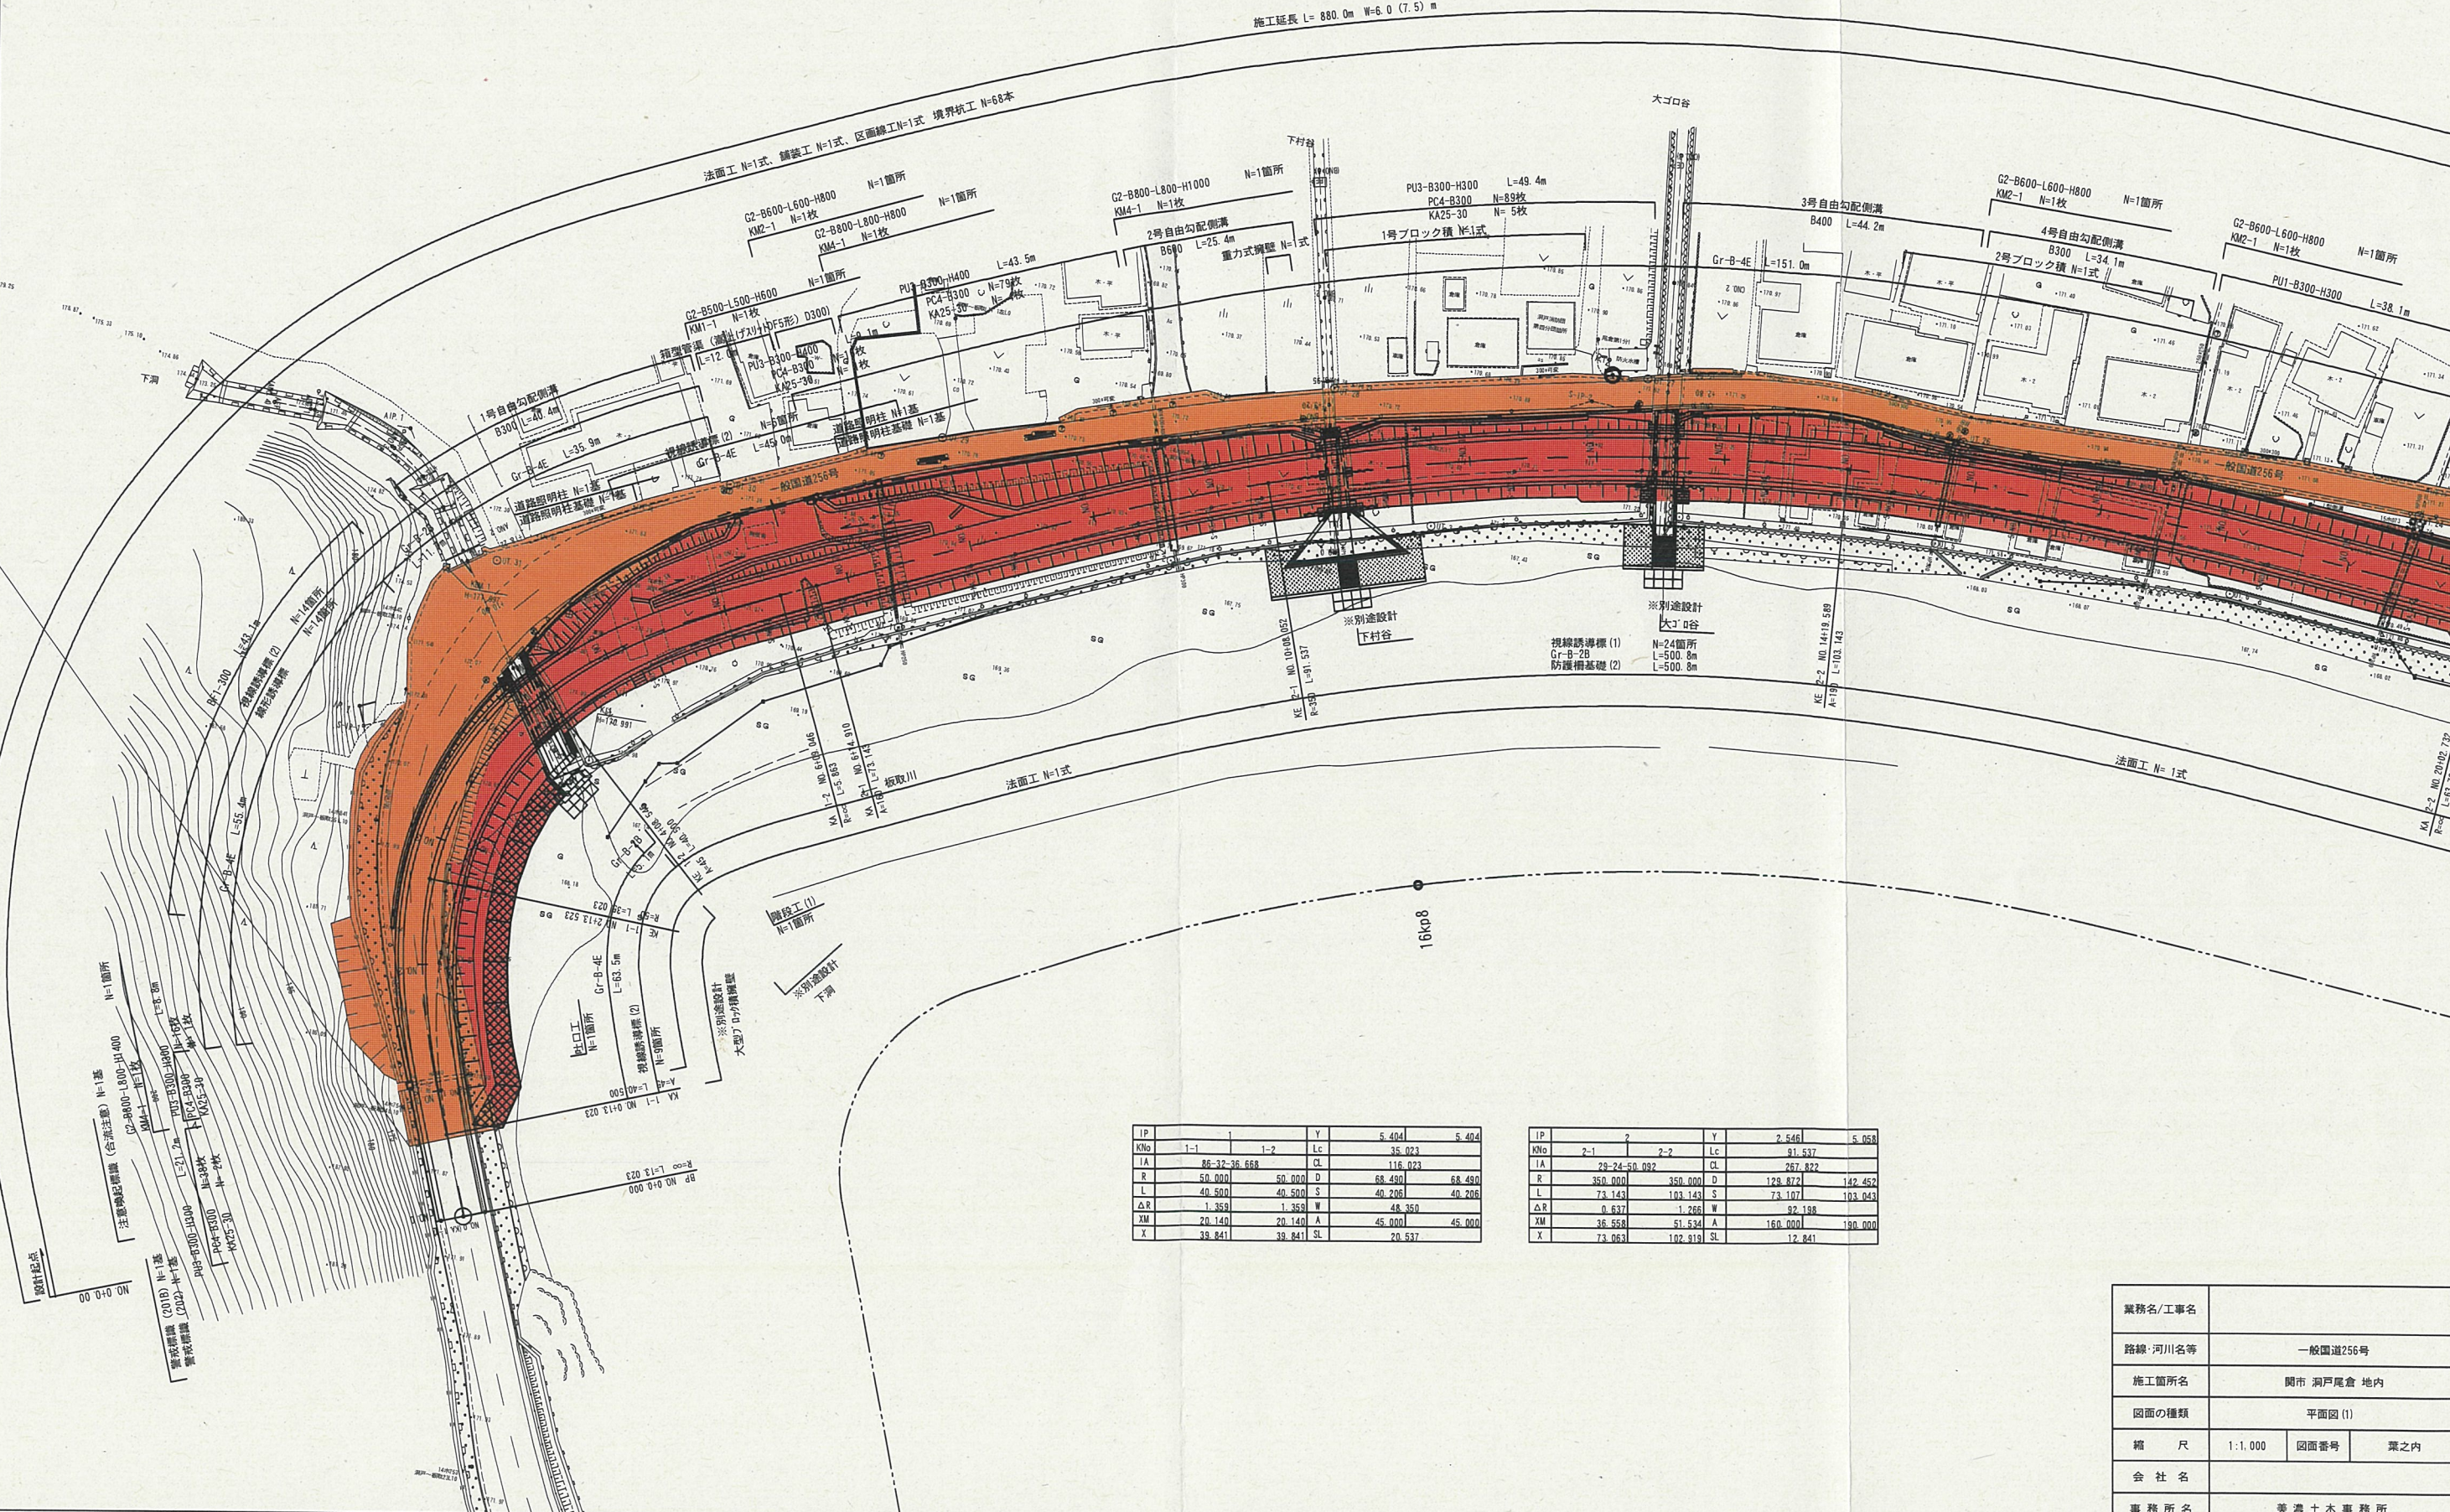

IP	1	Y	5.404	5.404
KNo	1-1	Lc	35.023	
IA	26.32-36.668	CL	116.023	
R	50.000	D	68.490	68.490
L	40.500	S	40.206	40.206
ΔR	1.359	W	48.350	
XW	20.140	A	45.000	45.000
X	39.841	SL	20.537	

IP	2	Y	2.546	5.058
KNo	2-1	Lc	81.537	
IA	28.24-50.082	CL	267.822	
R	350.000	D	129.872	142.452
L	73.143	S	73.107	103.043
ΔR	0.637	W	82.198	
XW	36.558	A	160.000	180.000
X	73.063	SL	12.841	


業務名/工事名			
路線・河川名等	一般国道256号		
施工箇所名	関市 洞戸尾倉 地内		
図面の種類	平面図(1)		
縮尺	1:1,000	図面番号	葉之内
会社名			
事務所名	美濃土木事務所		

平面図 (2)

S= 1:1,000



供用開始区間 L=770.0m

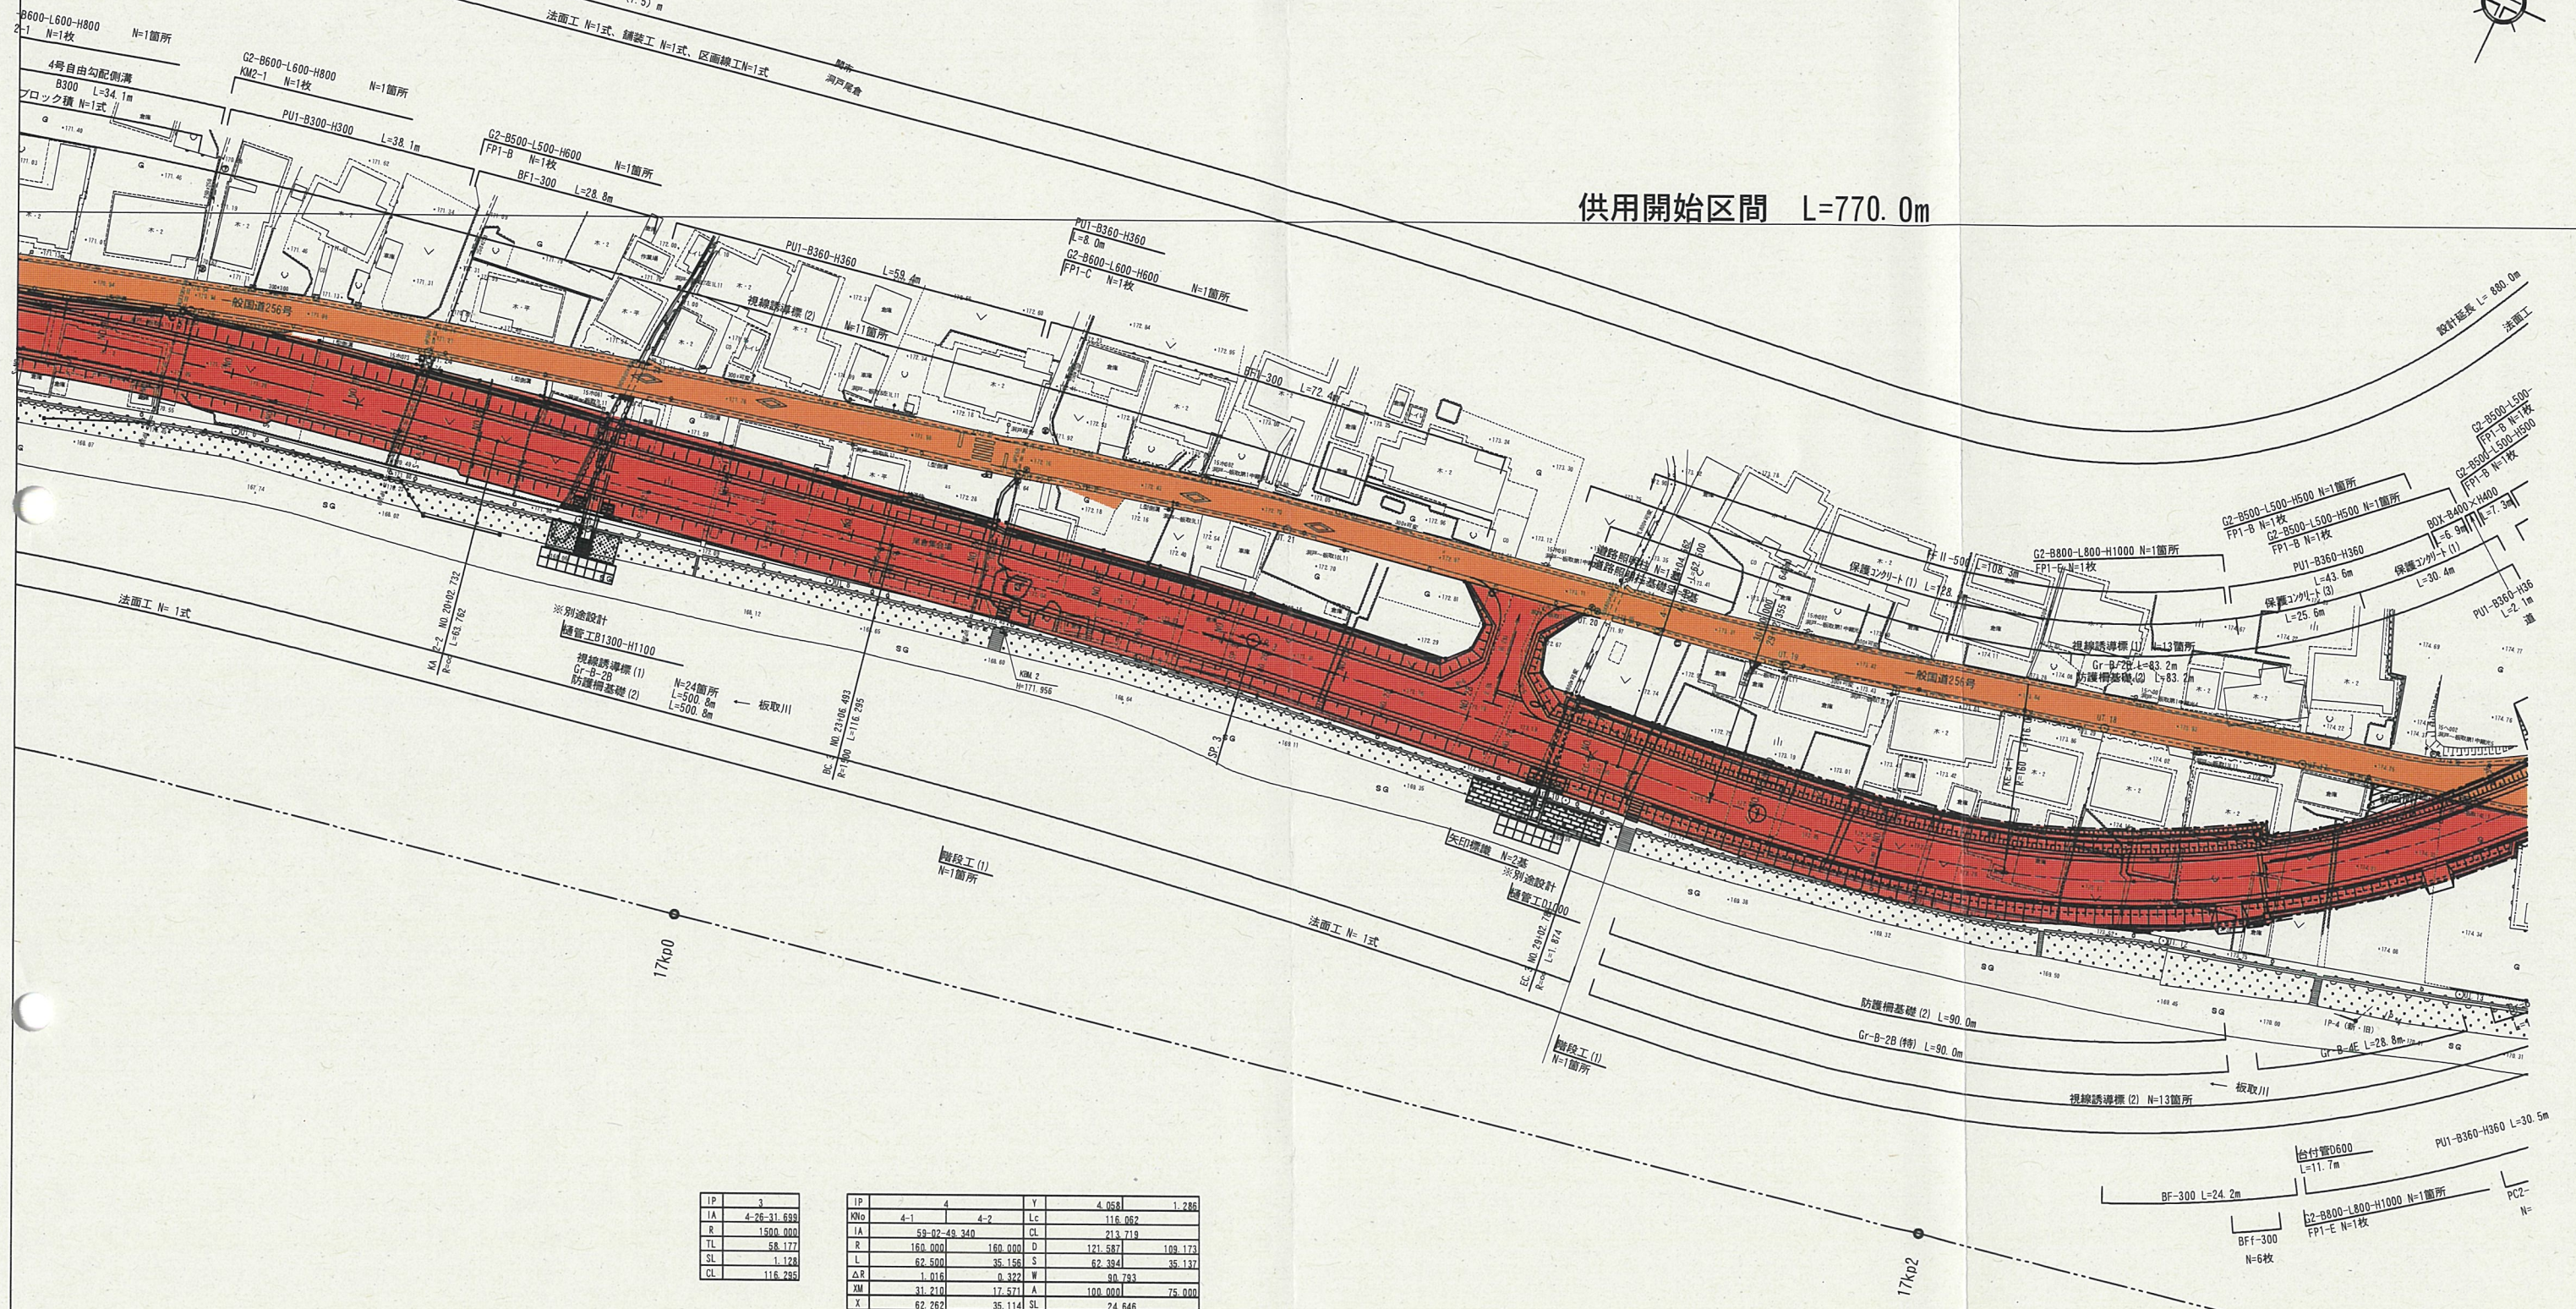

IP	3
IA	4-26-31.699
R	1500.000
TL	58.177
SL	1.128
CL	116.295

IP	4	Y	4.058	1.285
KNo	4-1	4-2	Lc	116.062
IA	59-02-49.340		CL	213.719
R	160.000	160.000	D	121.587
L	82.500	35.156	S	62.394
△R	1.016	0.322	W	90.793
XM	31.210	17.571	A	100.000
X	82.262	35.114	SL	24.646


業務名/工事名	
路線・河川名等	一般国道256号
施工箇所名	関市 洞戸尾倉 地内
図面の種類	平面図 (2)
縮 尺	1:1,000
図面番号	
会 社 名	
事務所名	美濃土木事務所

平面図 (3)

S= 1:1,000

終点：同市同字下野380番1 地先

供用開始区間 L=770.0m

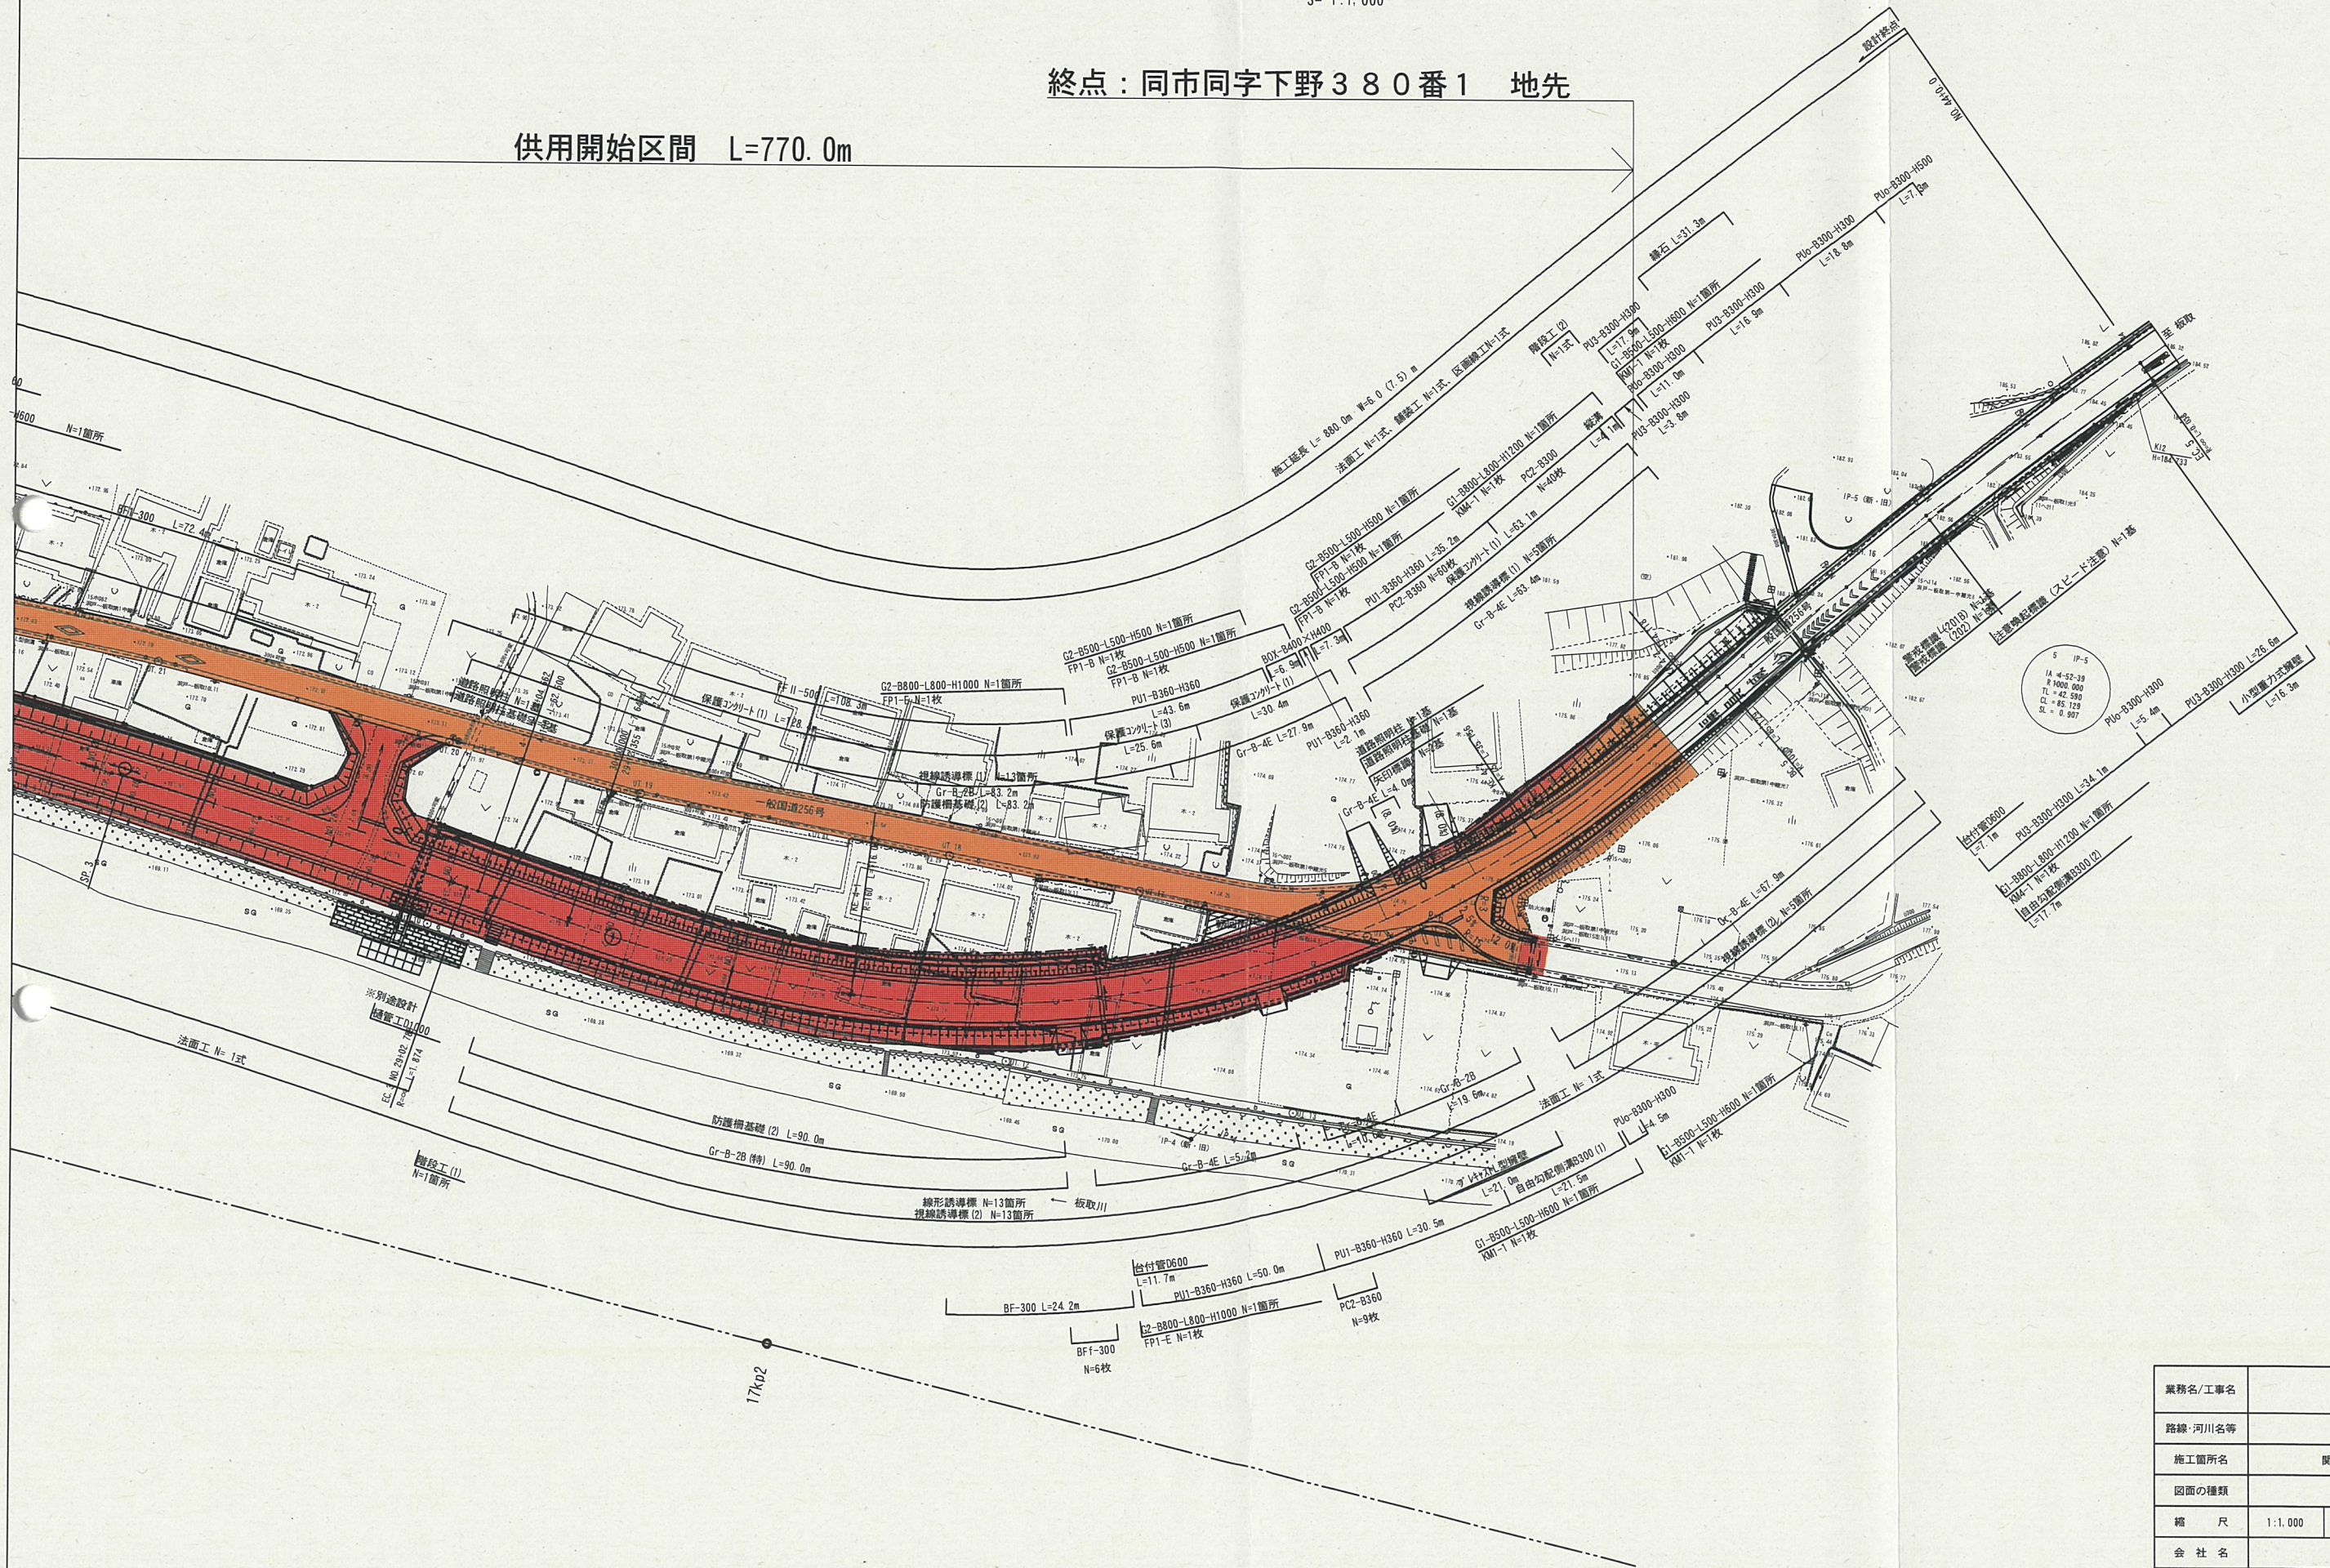

業務名/工事名			
路線・河川名等	一般国道256号		
施工箇所名	関市 洞戸尾倉 地内		
図面の種類	平面図 (3)		
縮 尺	1:1,000	図面番号	葉之内
会 社 名			
事 務 所 名	美濃土木事務所		