


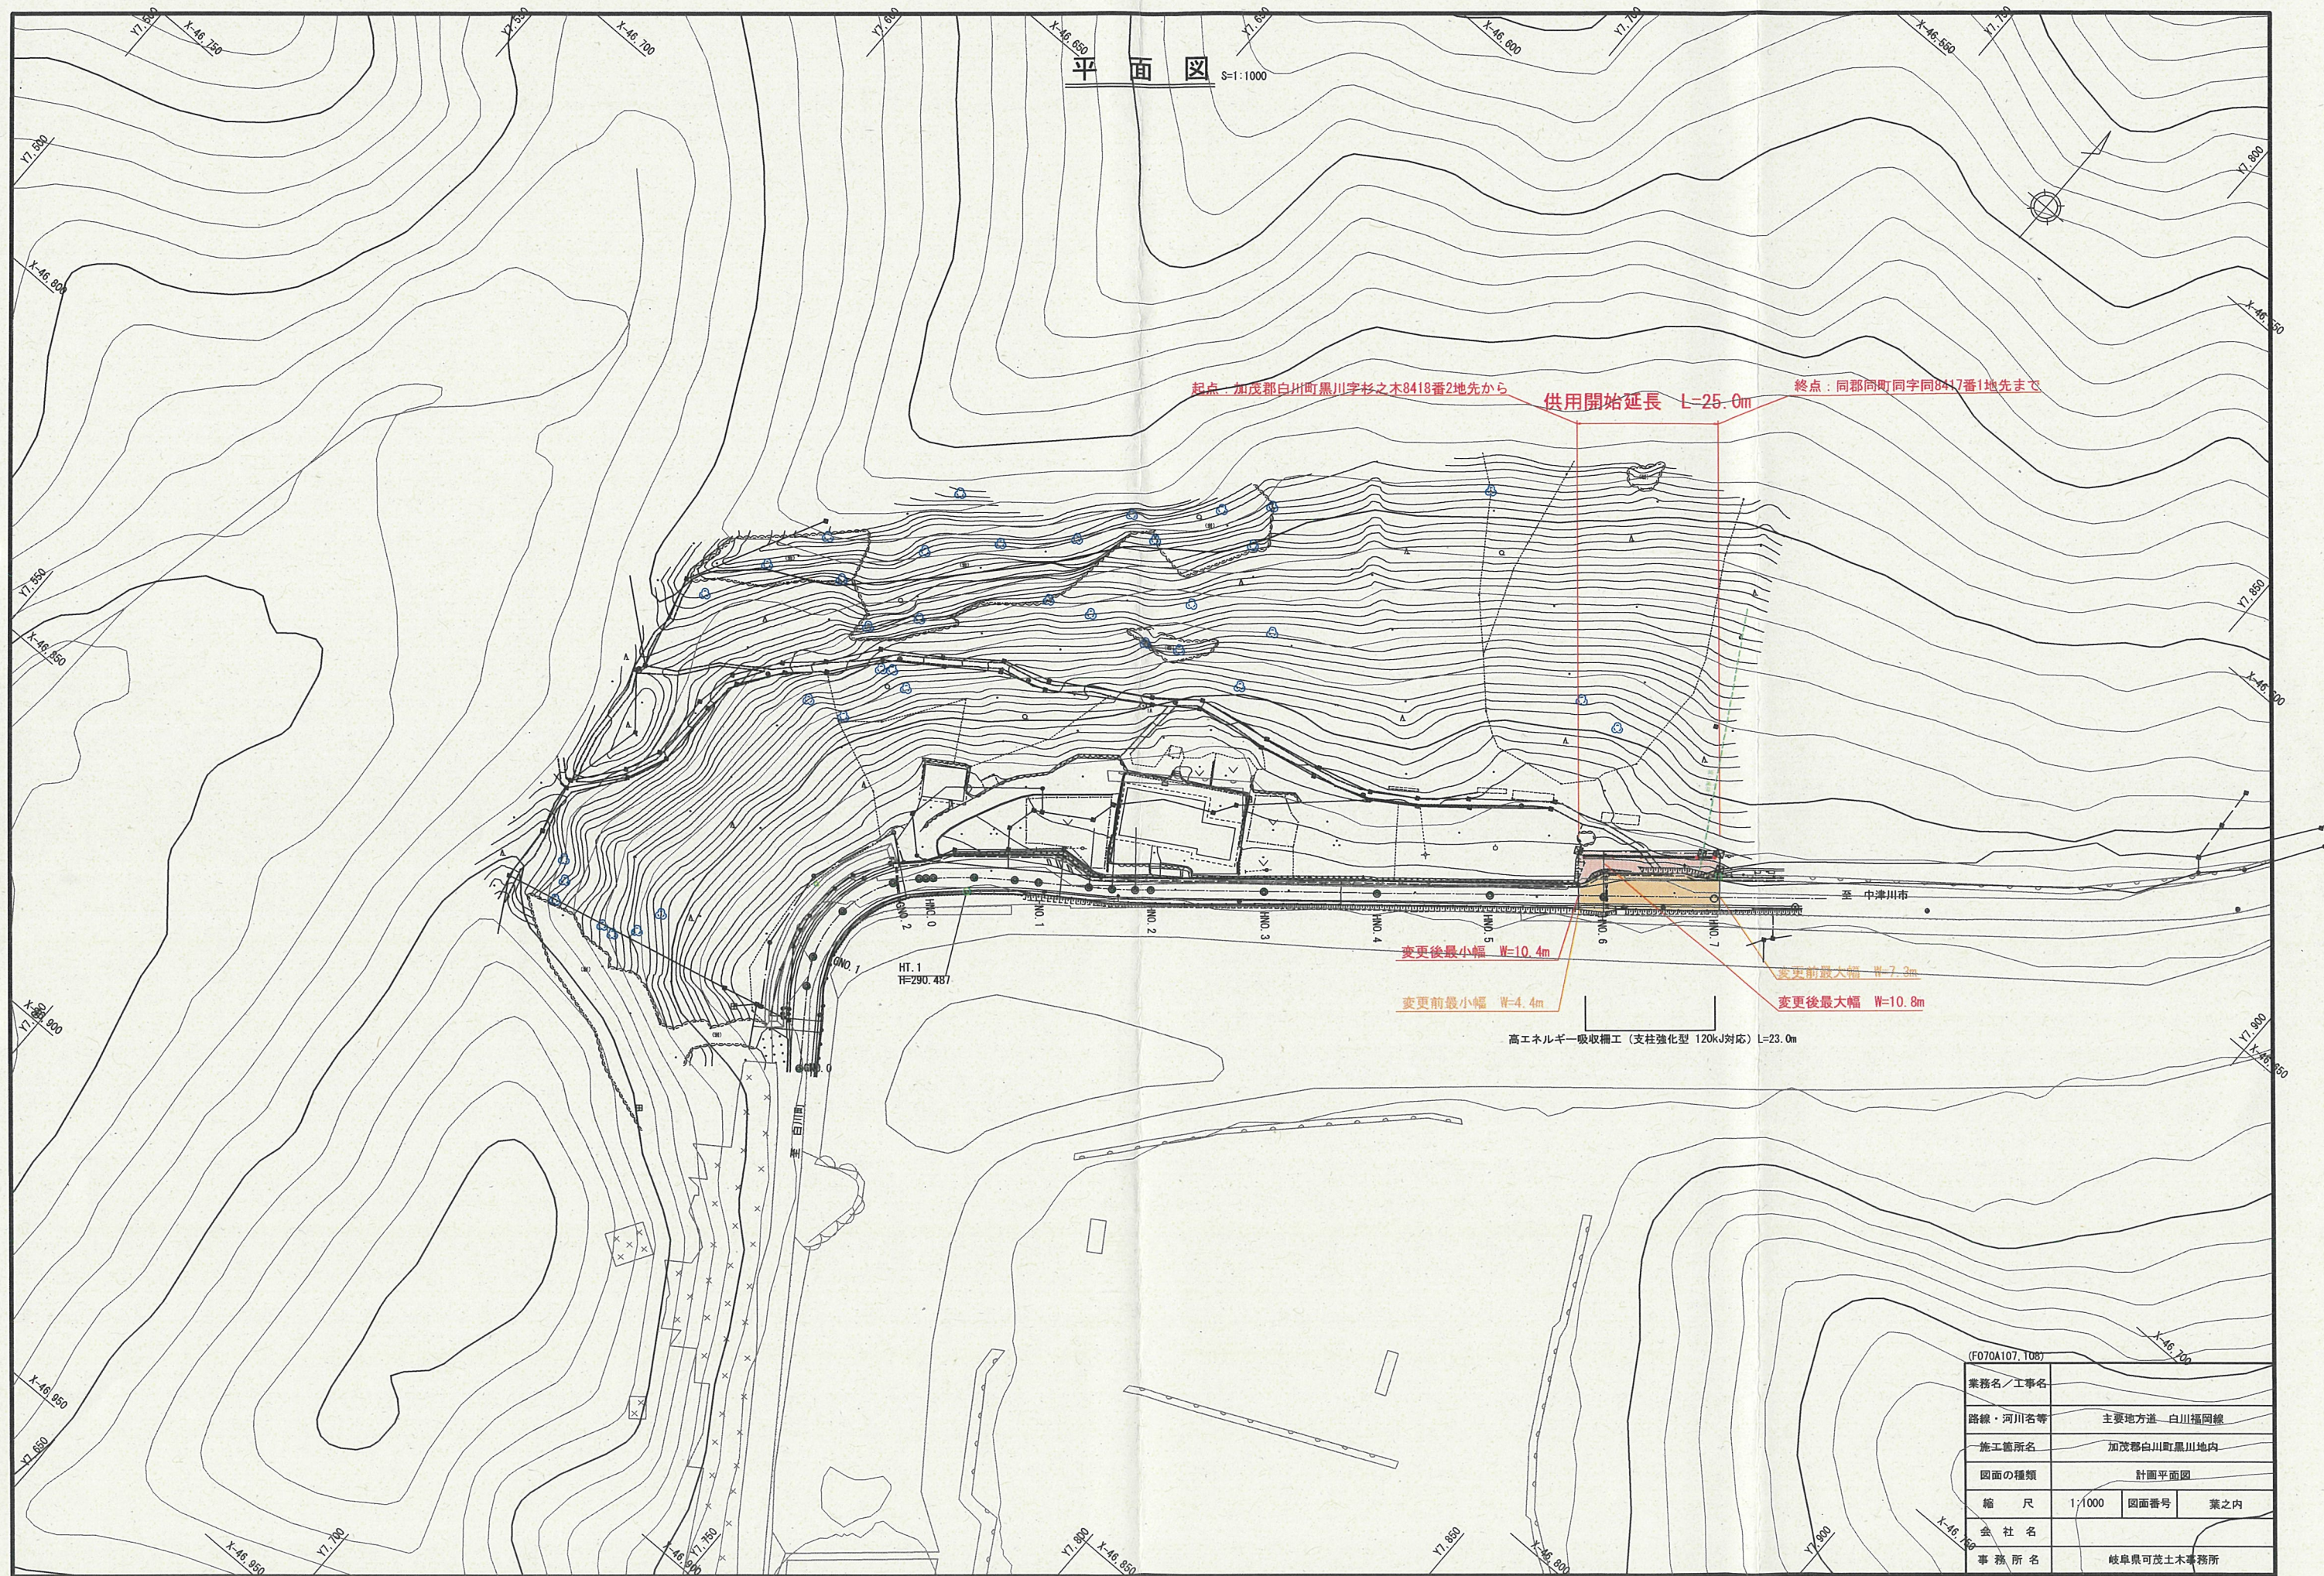

(F070A107, 108)			
業務名/工事名	主要地方道 白川橋岡線		
路線・河川名等	加茂郡白川町黒川地内		
施工箇所名	計画平面図		
図面の種類	縮尺	1/1000	図面番号
会社名	葉之内		
事務所名	岐阜県可茂土木事務所		