


暗渠排水事業 細山団地 計画平面図(1)

変更後

S=1:500

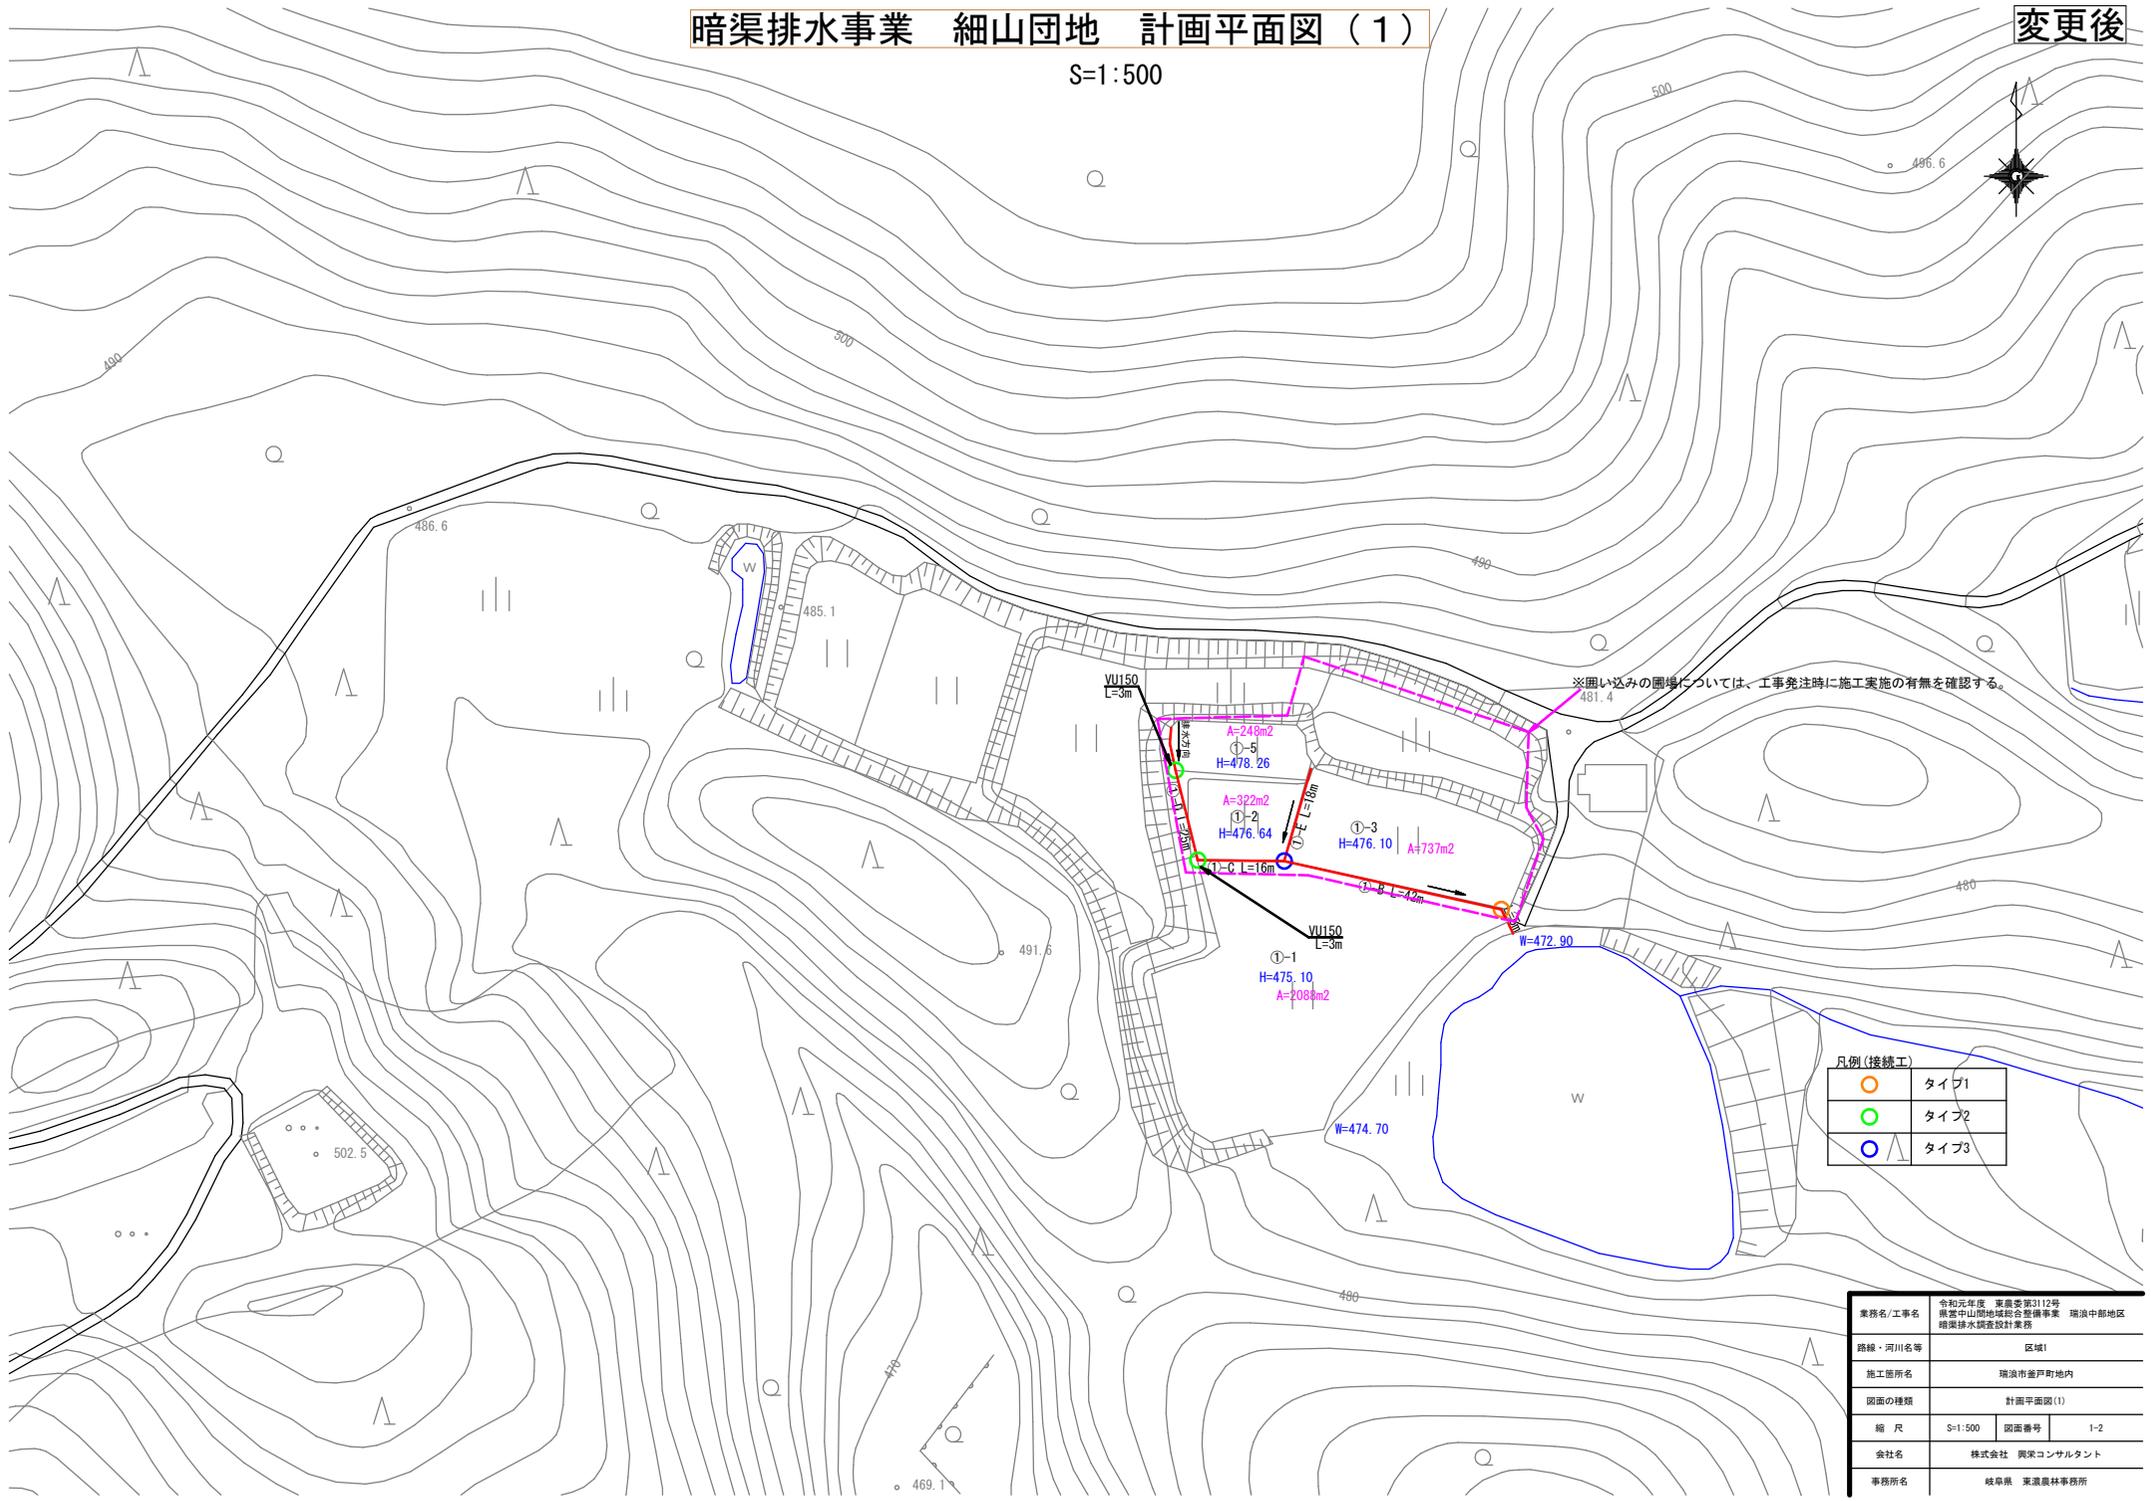

凡例(接続工)


○	タイプ1
●	タイプ2
○	タイプ3

業務名/工事名	令和元年度 東農委第3112号 岐阜中山間地域総合整備事業 瑞浪中部地区 暗渠排水調査設計業務
路線・河川名等	区域1
施工箇所名	瑞浪市釜戸町地内
図面の種類	計画平面図(1)
縮尺	S=1:500 図面番号 1-2
会社名	株式会社 興栄コンサルタント
事務所名	岐阜県 東濃農林事務所

暗渠排水事業 細山団地 計画平面図(2)

S=1:500

変更後

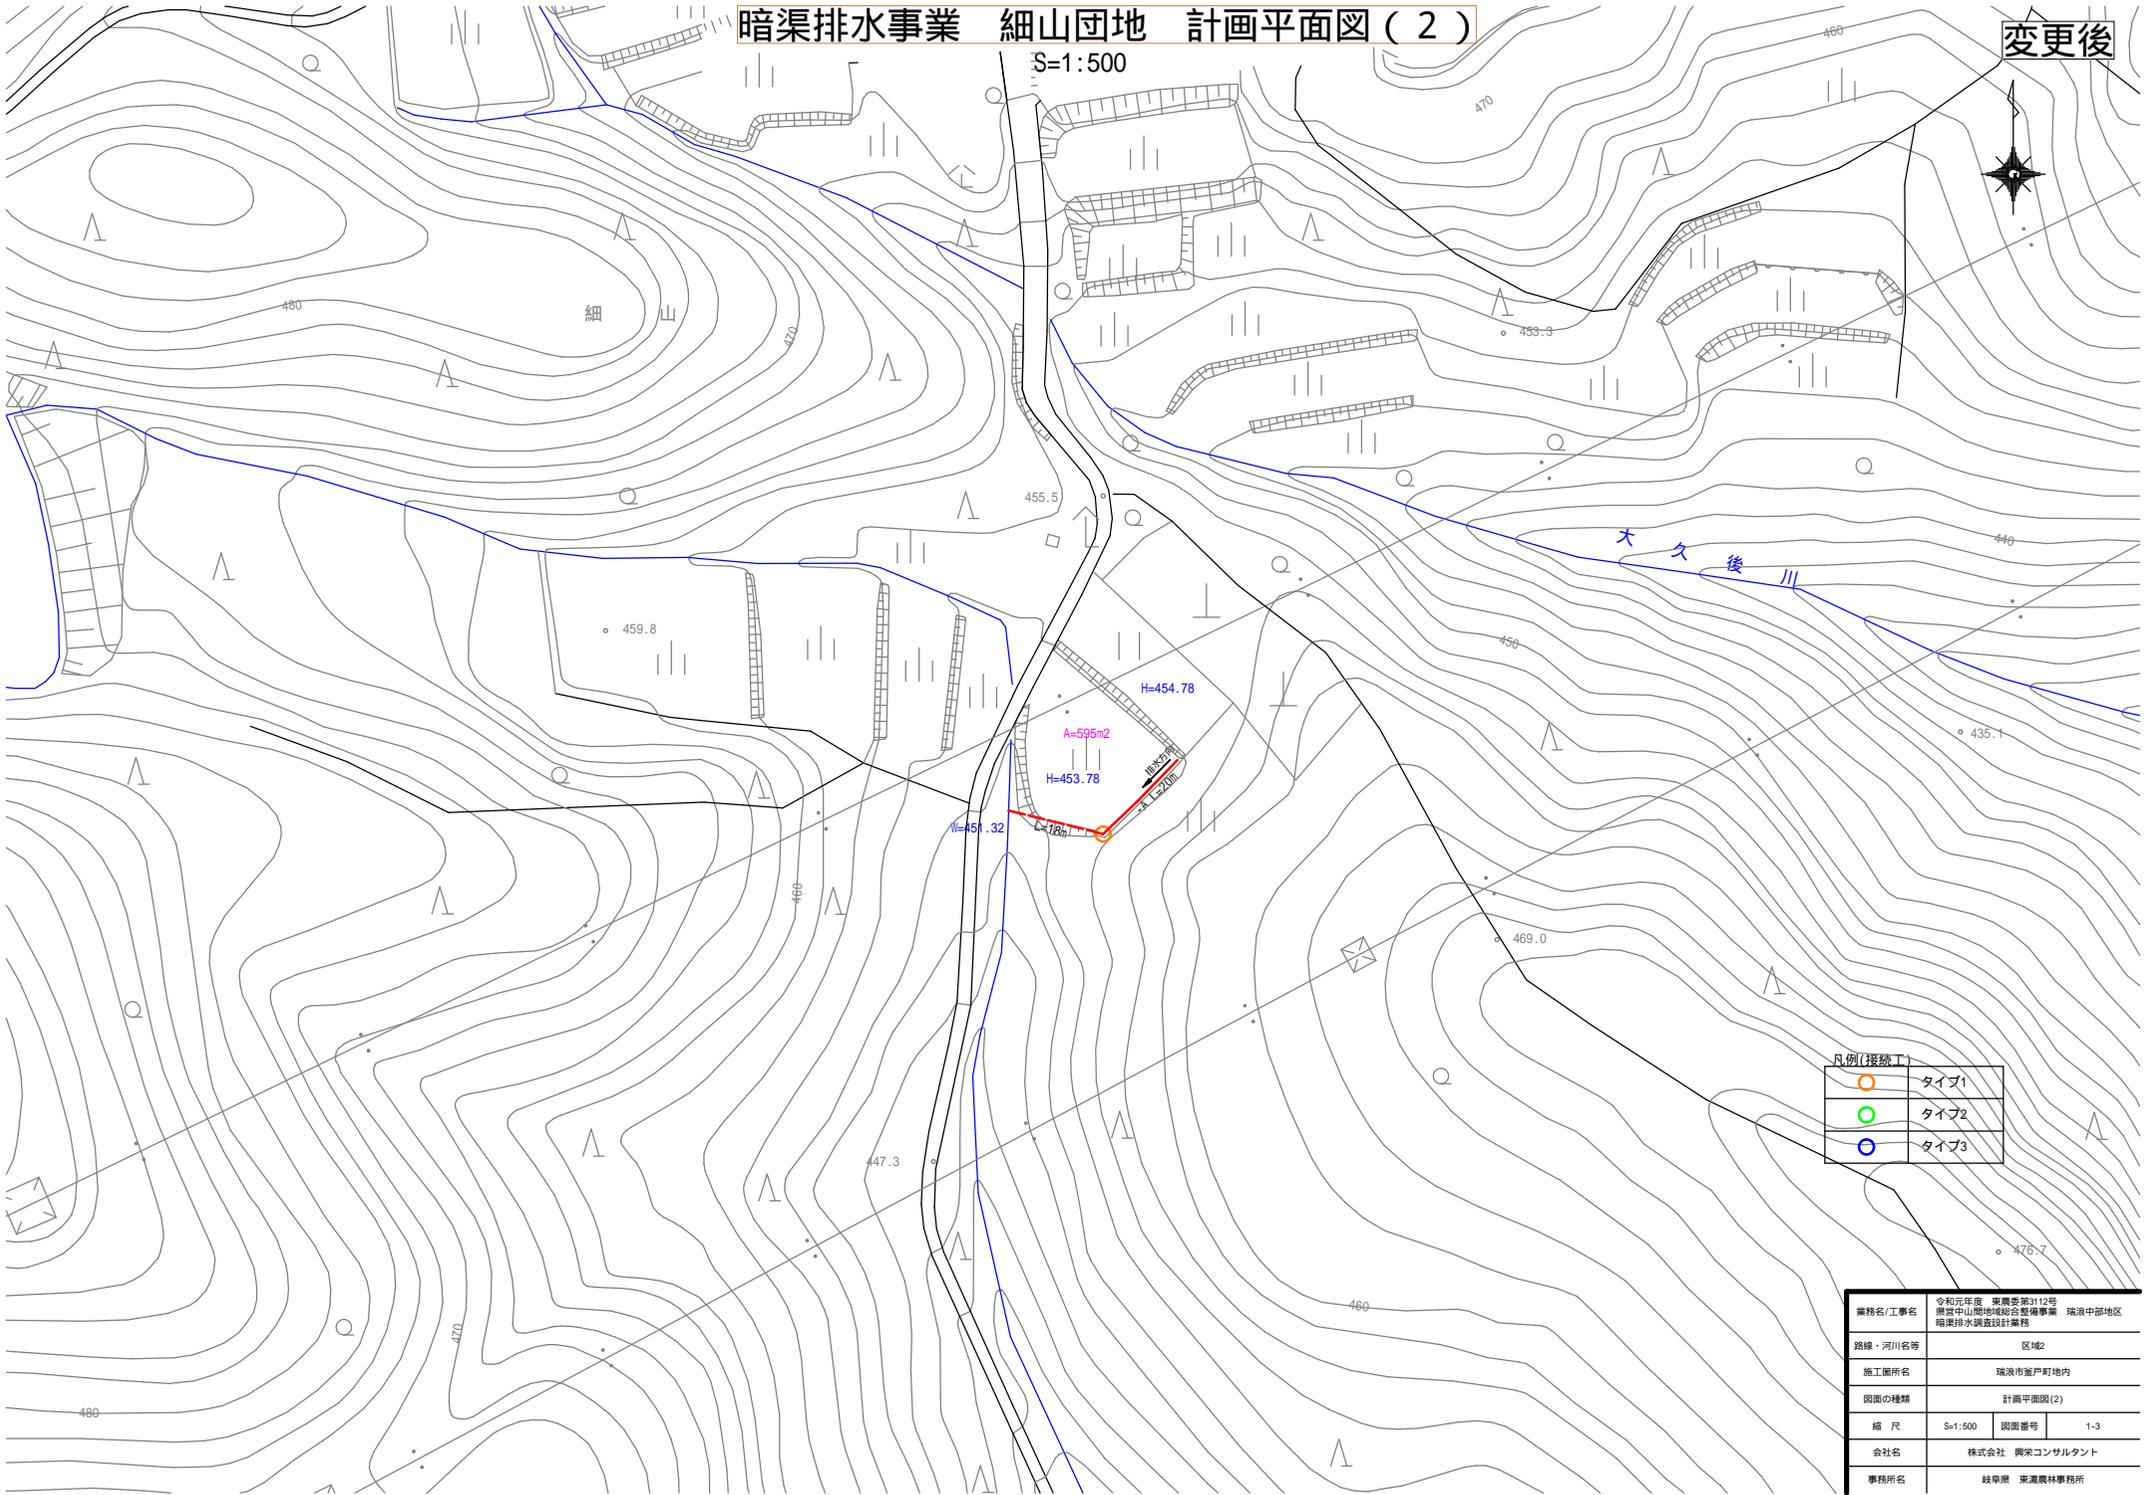


○	タイプ1
○	タイプ2
○	タイプ3

業務名/工事名	令和元年度 東農発第3112号 奥中山団地地域総合整備事業 瑞浪中部地区 暗渠排水調査設計業務
路線・河川名等	区域2
施工箇所名	瑞浪市釜戸町地内
図面の種類	計画平面図(2)
縮尺	S=1:500
図面番号	1-3
会社名	株式会社 興栄コンサルタント
事務所名	岐阜県 東濃農林事務所

暗渠排水事業 細山団地 計画平面図 (3)

S=1:500

変更後

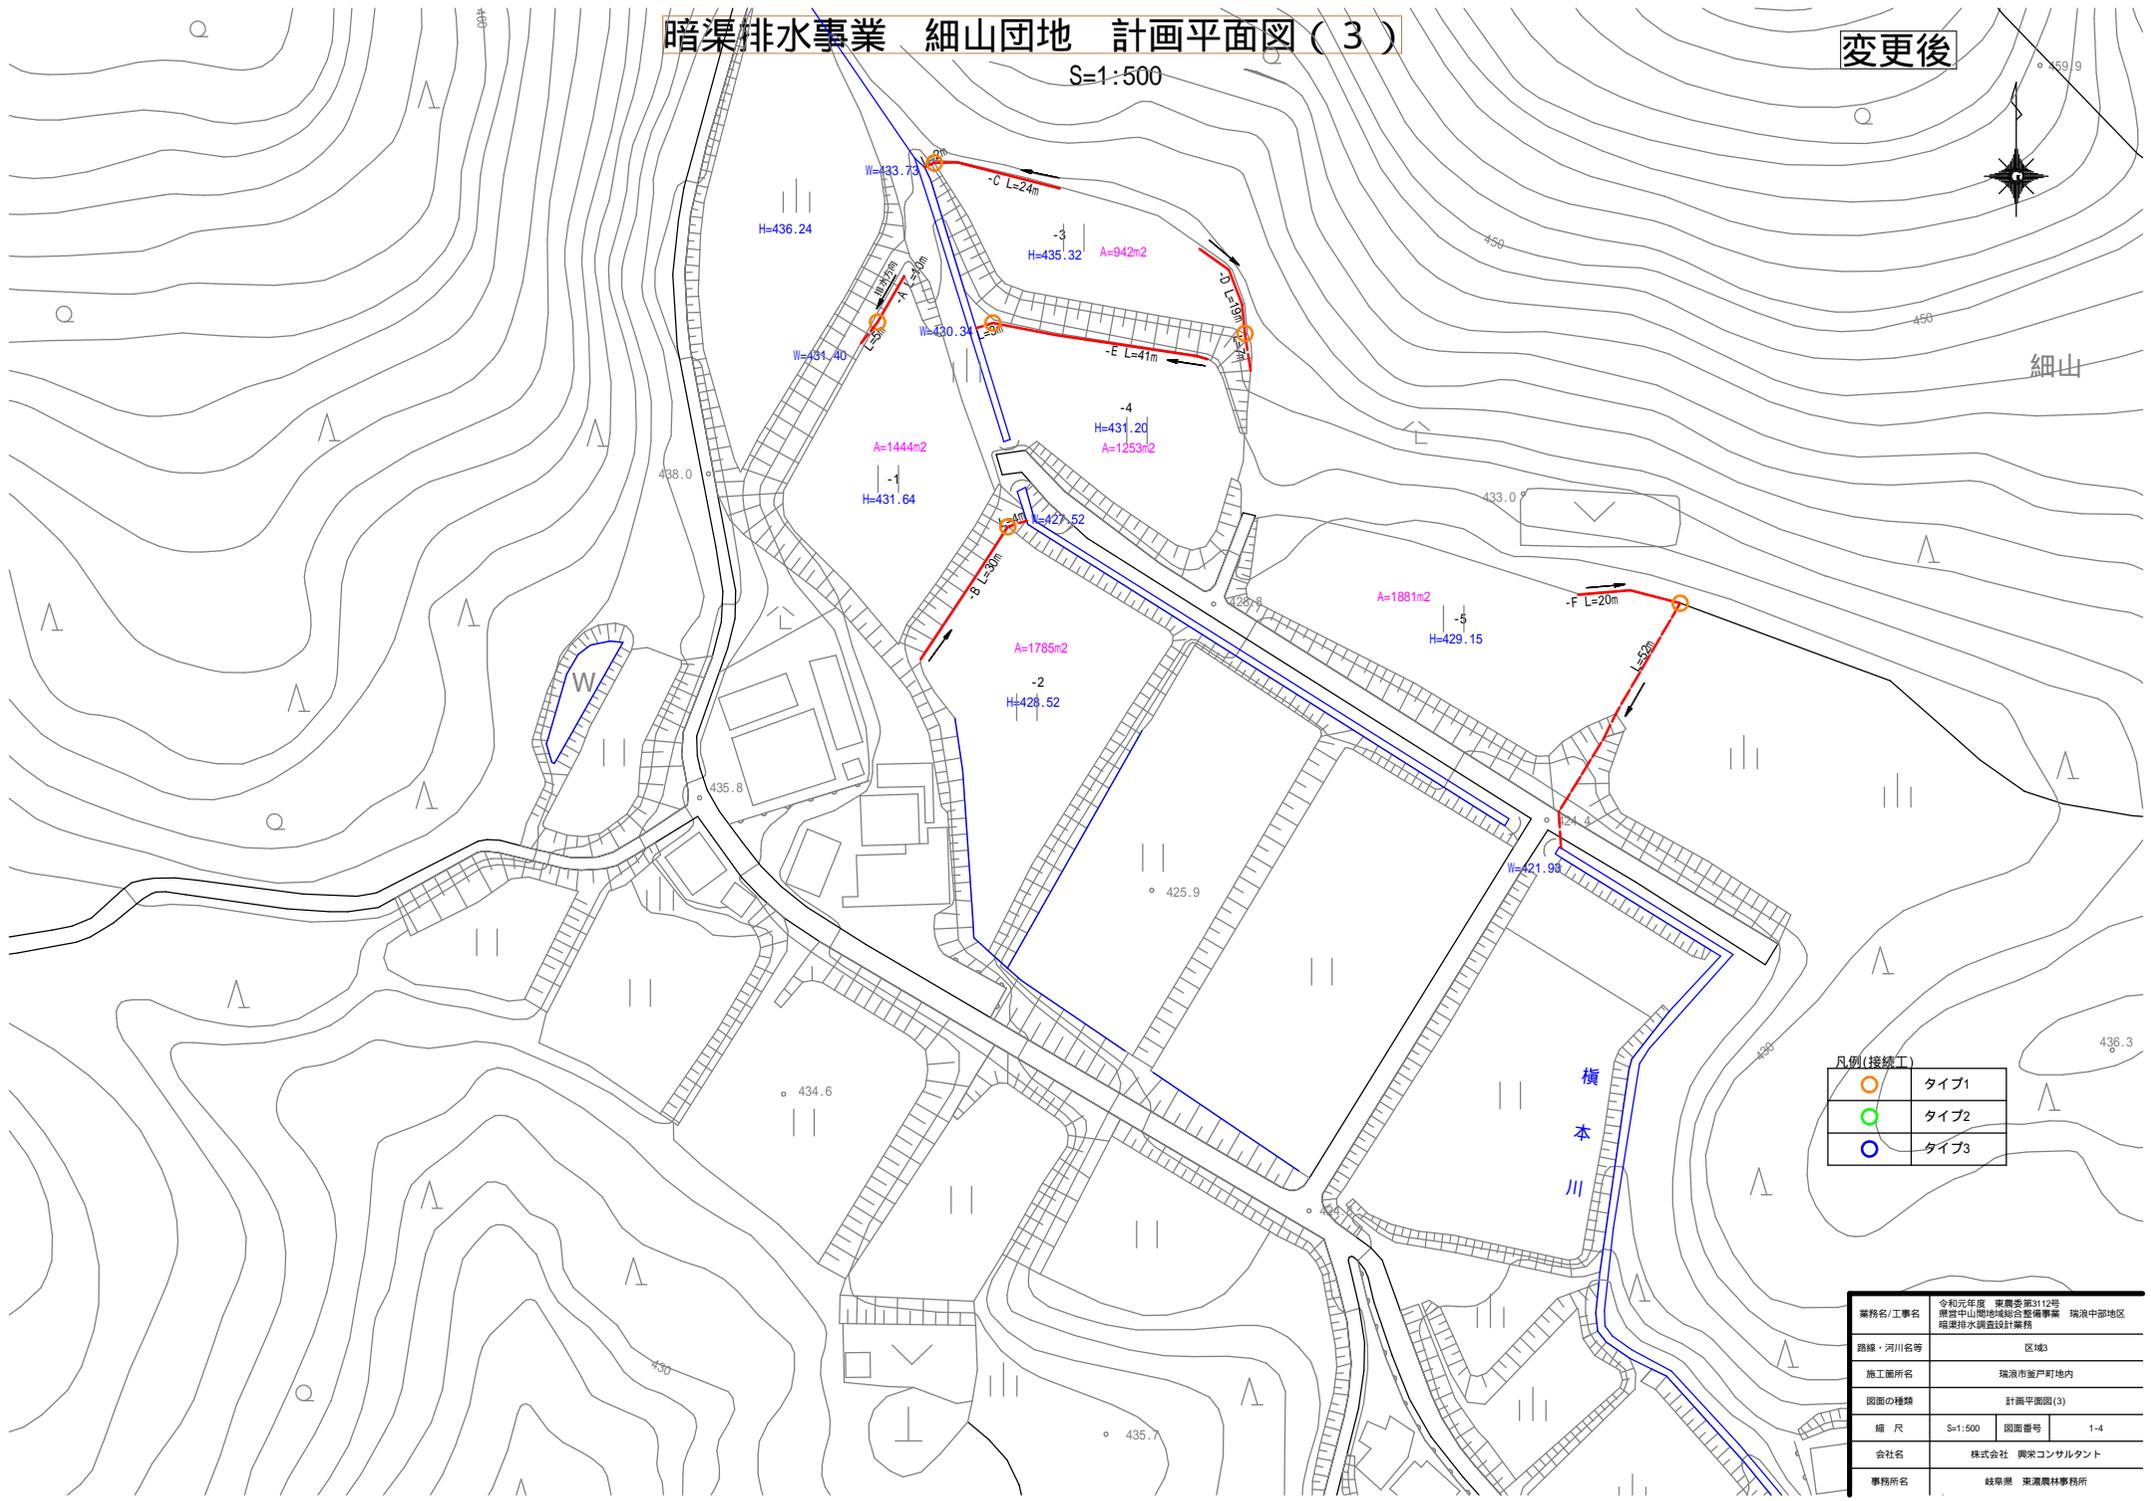

凡例(接続工)


○	タイプ1
○	タイプ2
○	タイプ3

業務名/工事名	令和元年度 東農発第3112号 東海中山間地域総合整備事業 瑞浪中部地区 暗渠排水調査設計業務
路線・河川名等	区域3
施工箇所名	瑞浪市釜戸町地内
図面の種類	計画平面図(3)
縮尺	S=1:500 図面番号 1-4
会社名	株式会社 興栄コンサルタント
事務所名	岐阜県 東濃農林事務所

暗渠排水事業 細山団地 計画平面図(4)

S=1:500

変更後

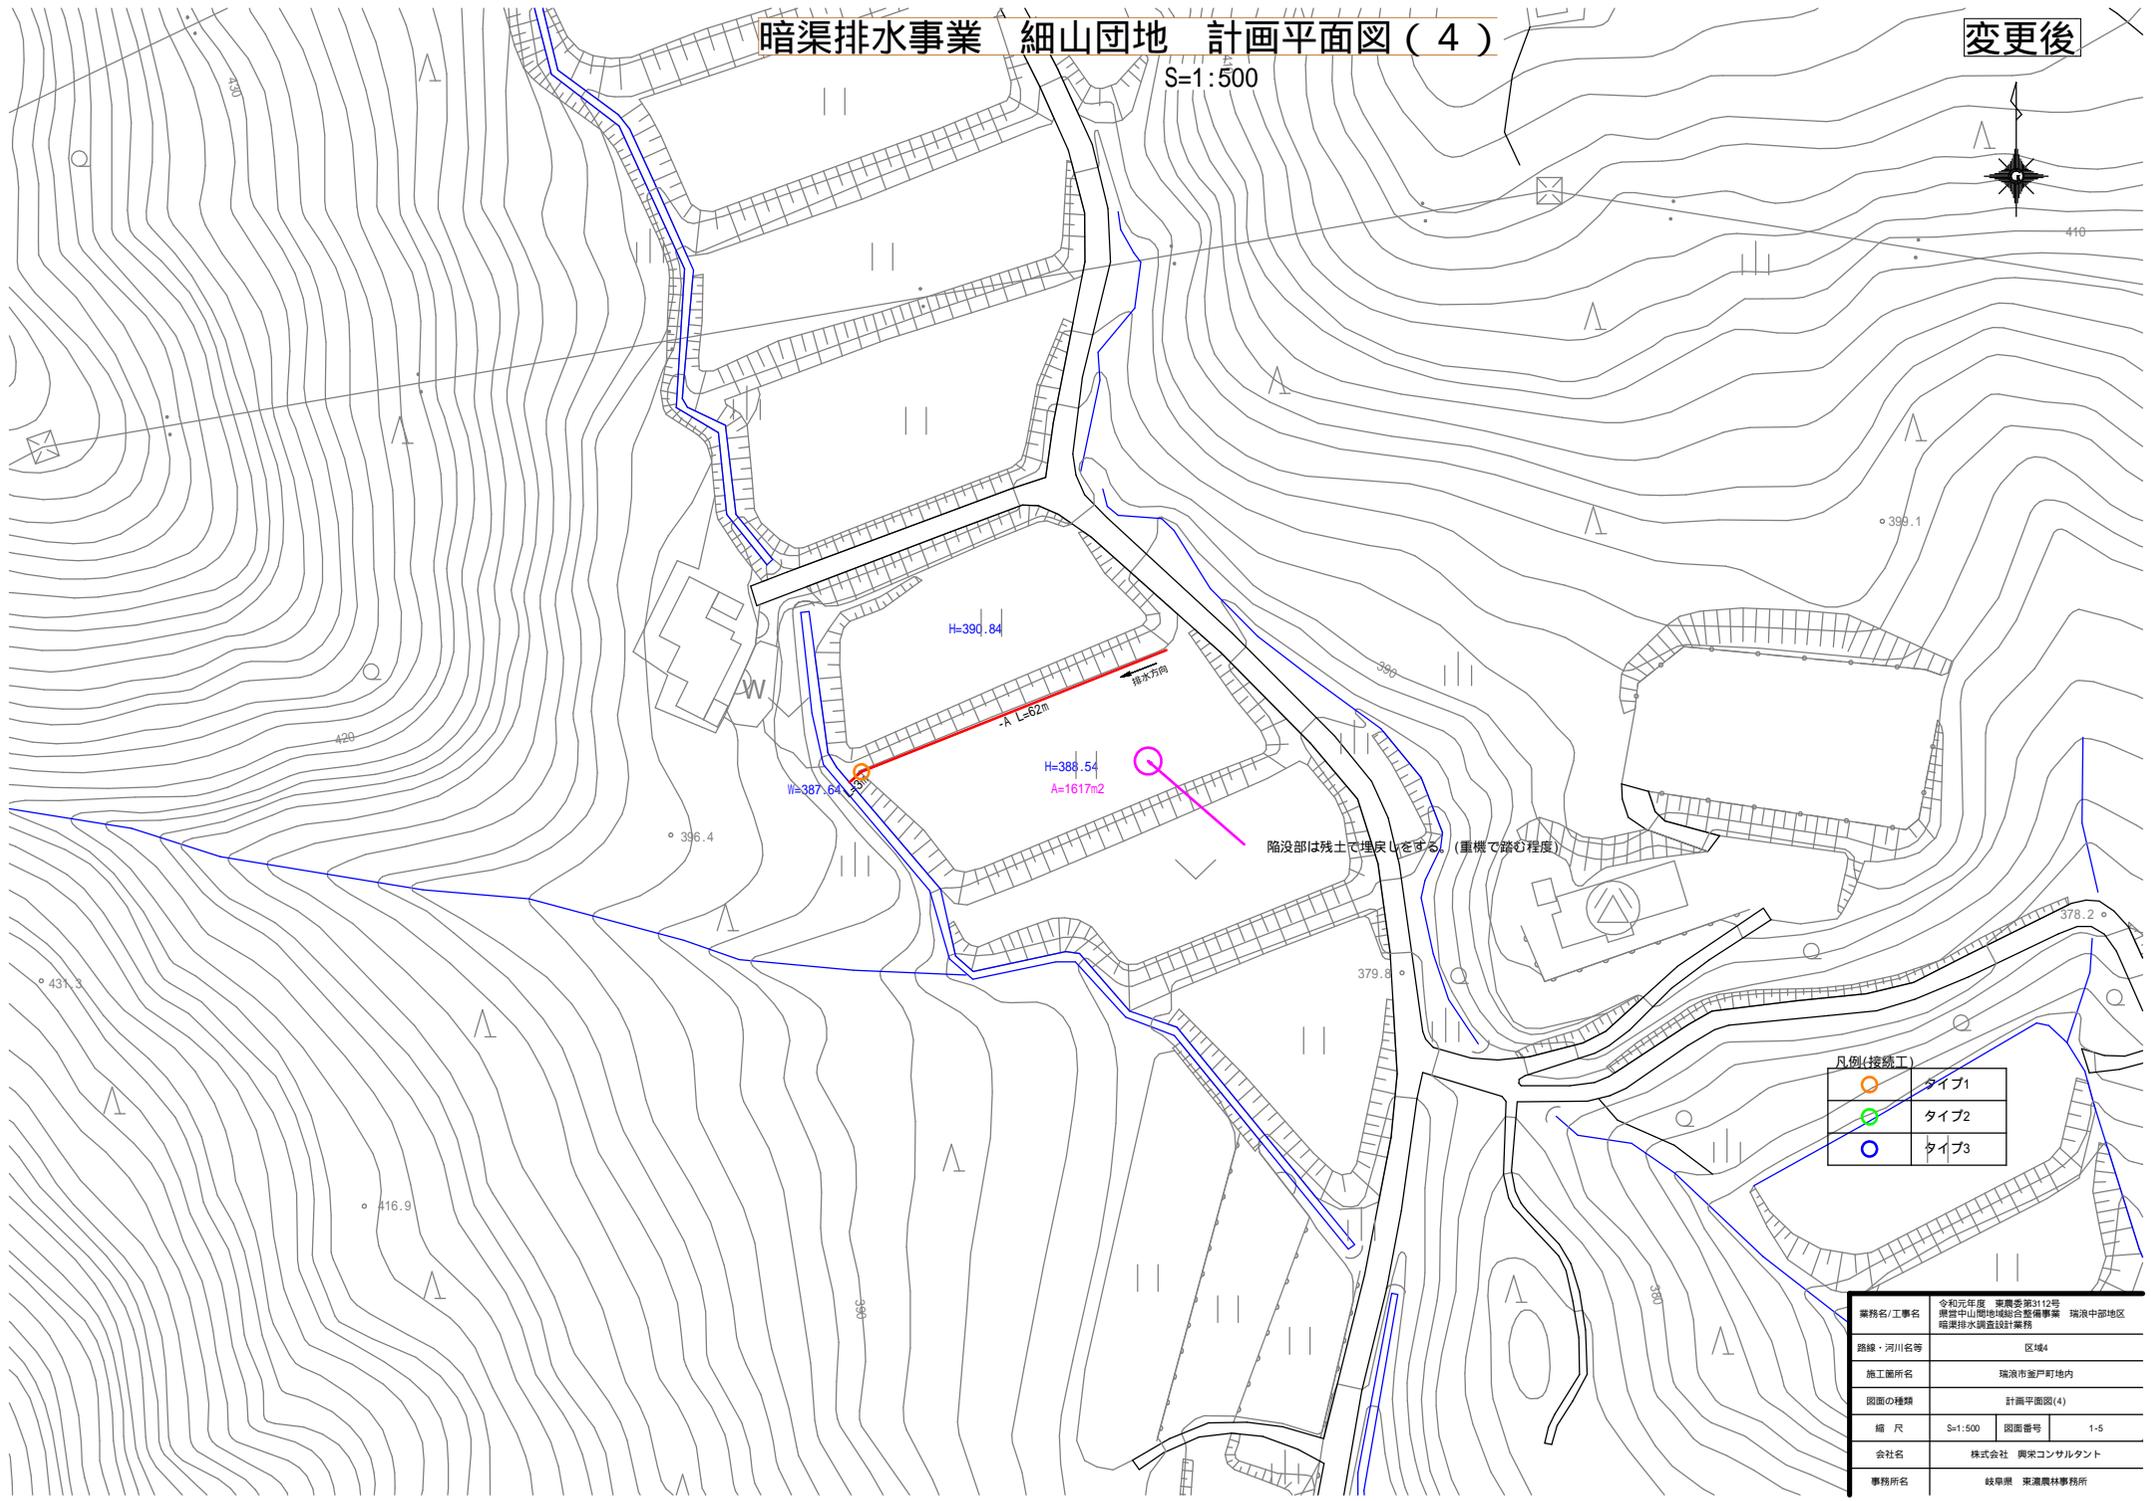

陥没部は残土で埋戻しをする。(重機で踏み程度)


○	タイプ1
○	タイプ2
○	タイプ3

業務名/工事名	令和元年度 東農発第3112号 奥中山間地域総合整備事業 瑞浪中部地区 暗渠排水調査設計業務		
路線・河川名等	区域4		
施工箇所名	瑞浪市釜戸町地内		
図面の種類	計画平面図(4)		
縮尺	S=1:500	図面番号	1-5
会社名	株式会社 興栄コンサルタント		
事務所名	岐阜県 東濃農林事務所		

変更後

暗渠排水事業 細山団地 計画平面図(5)

S=1:500

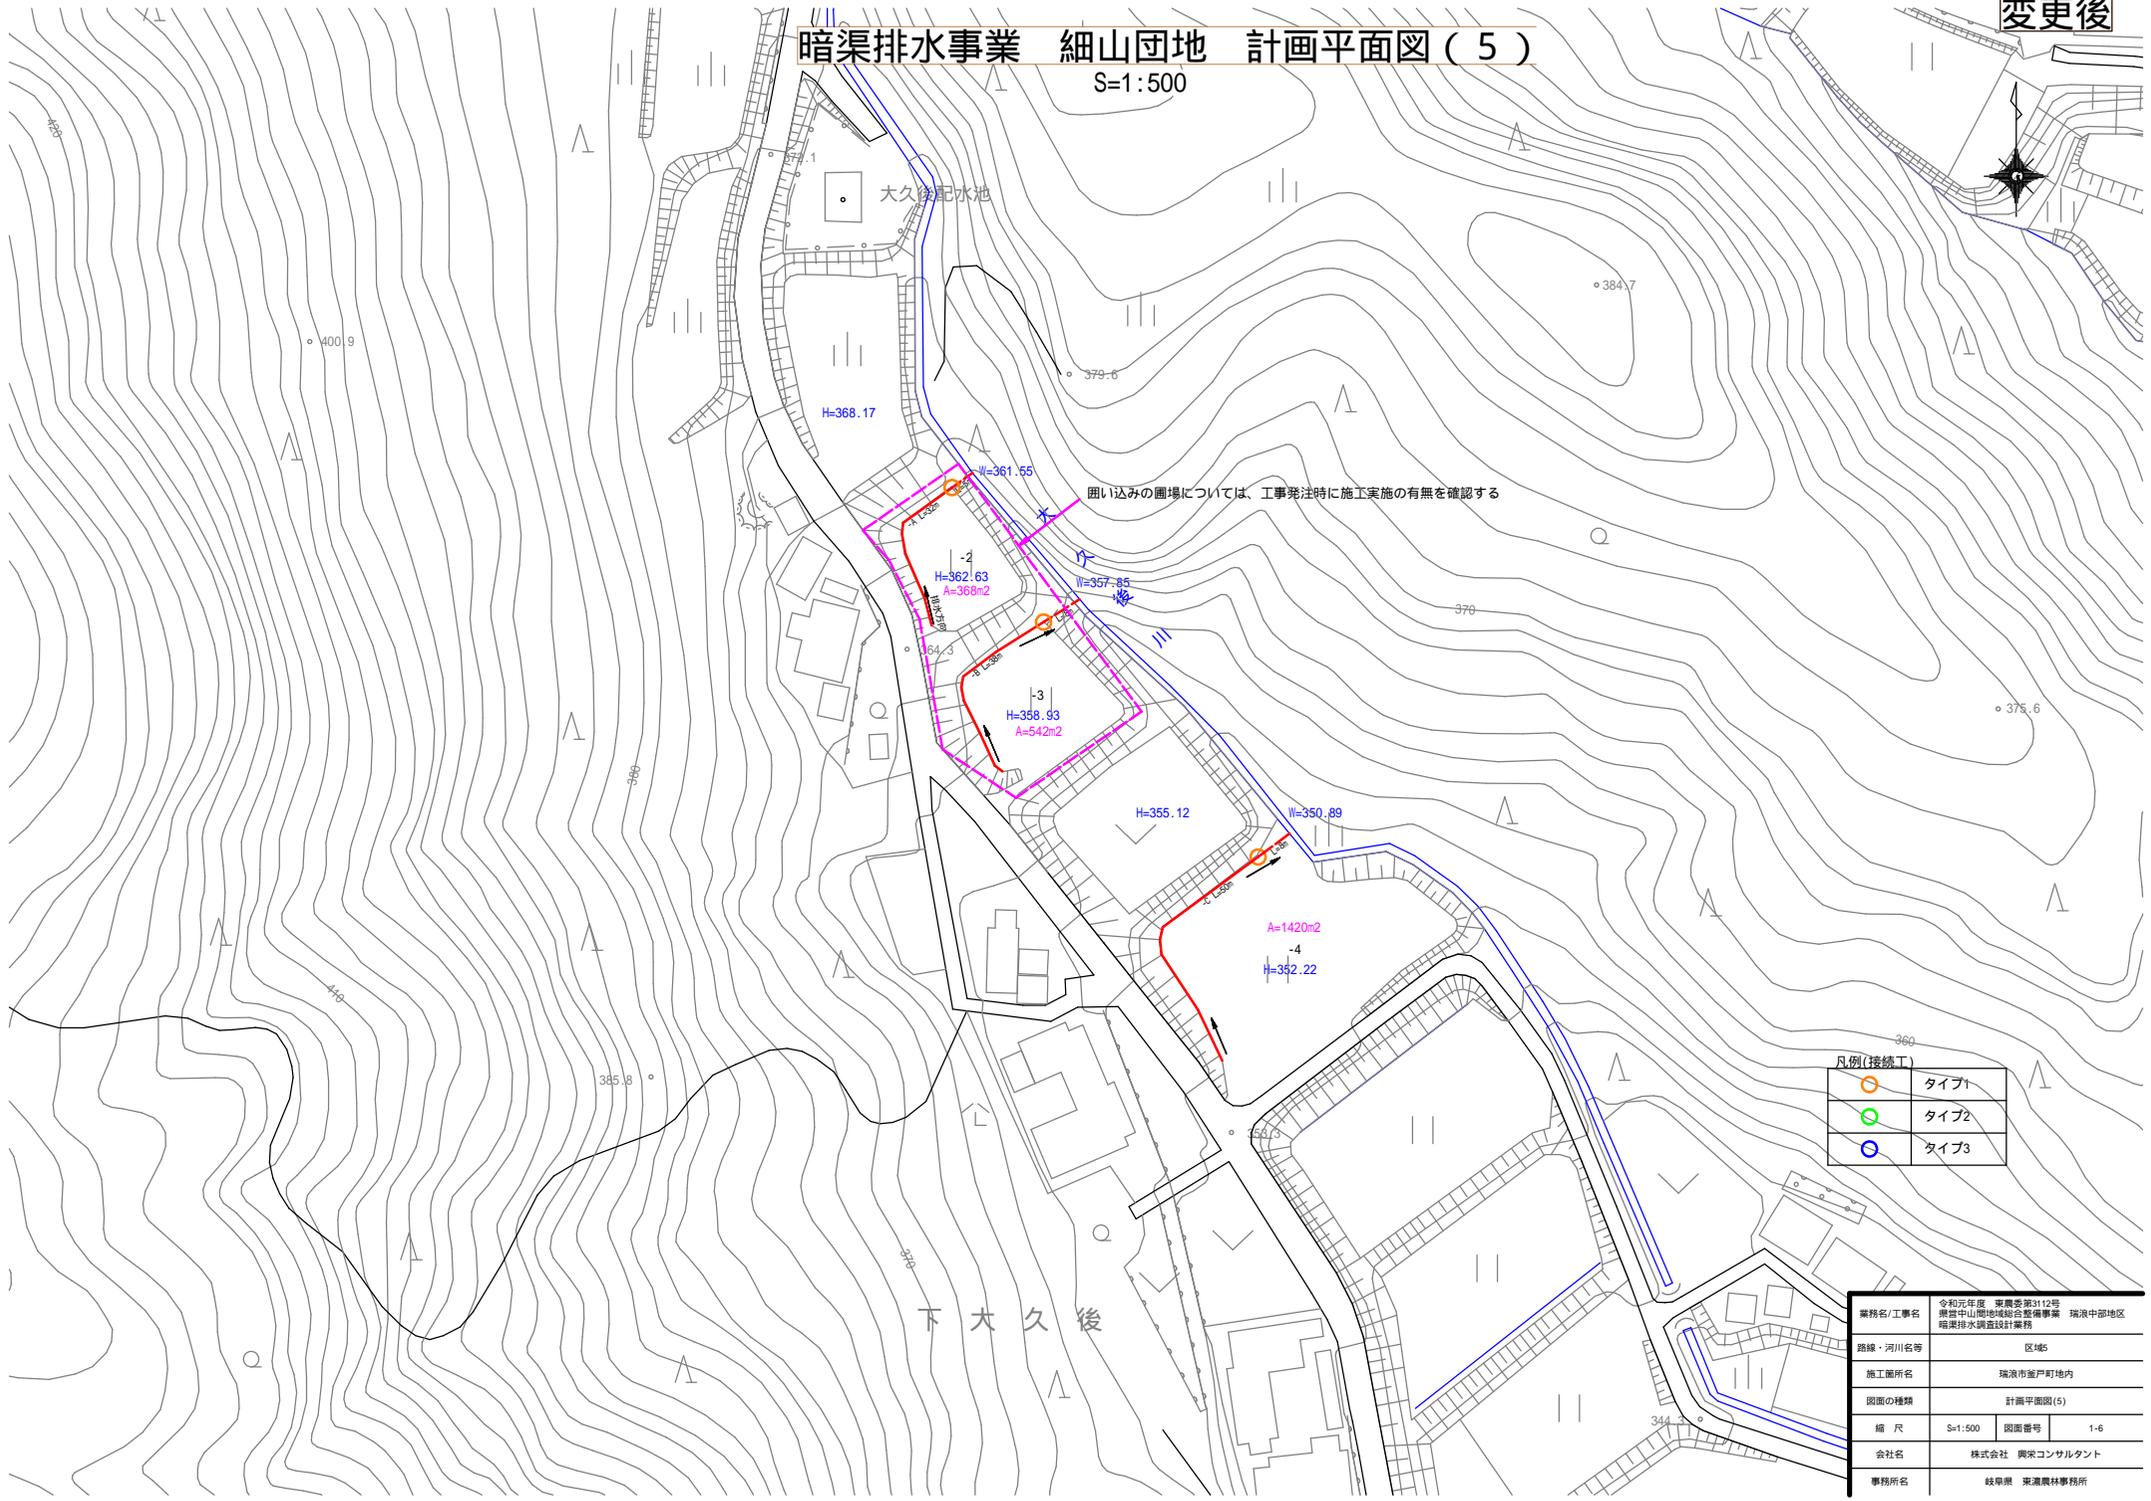

大久後記水池

曲り込みの圏場については、工事発注時に施工実施の有無を確認する

	タイプ1
	タイプ2
	タイプ3


下大久後

業務名/工事名	令和元年度 東農委第312号 奥中山団地緑地総合整備事業 瑞浪中部地区 暗渠排水調査設計業務		
路線・河川名等	区域5		
施工箇所名	瑞浪市釜戸町地内		
図面の種類	計画平面図(5)		
縮尺	S=1:500	図面番号	1-6
会社名	株式会社 興栄コンサルタント		
事務所名	岐阜県 東濃農林事務所		

暗渠排水事業 細山団地 全体計画平面図

S=1:2,500

変更後

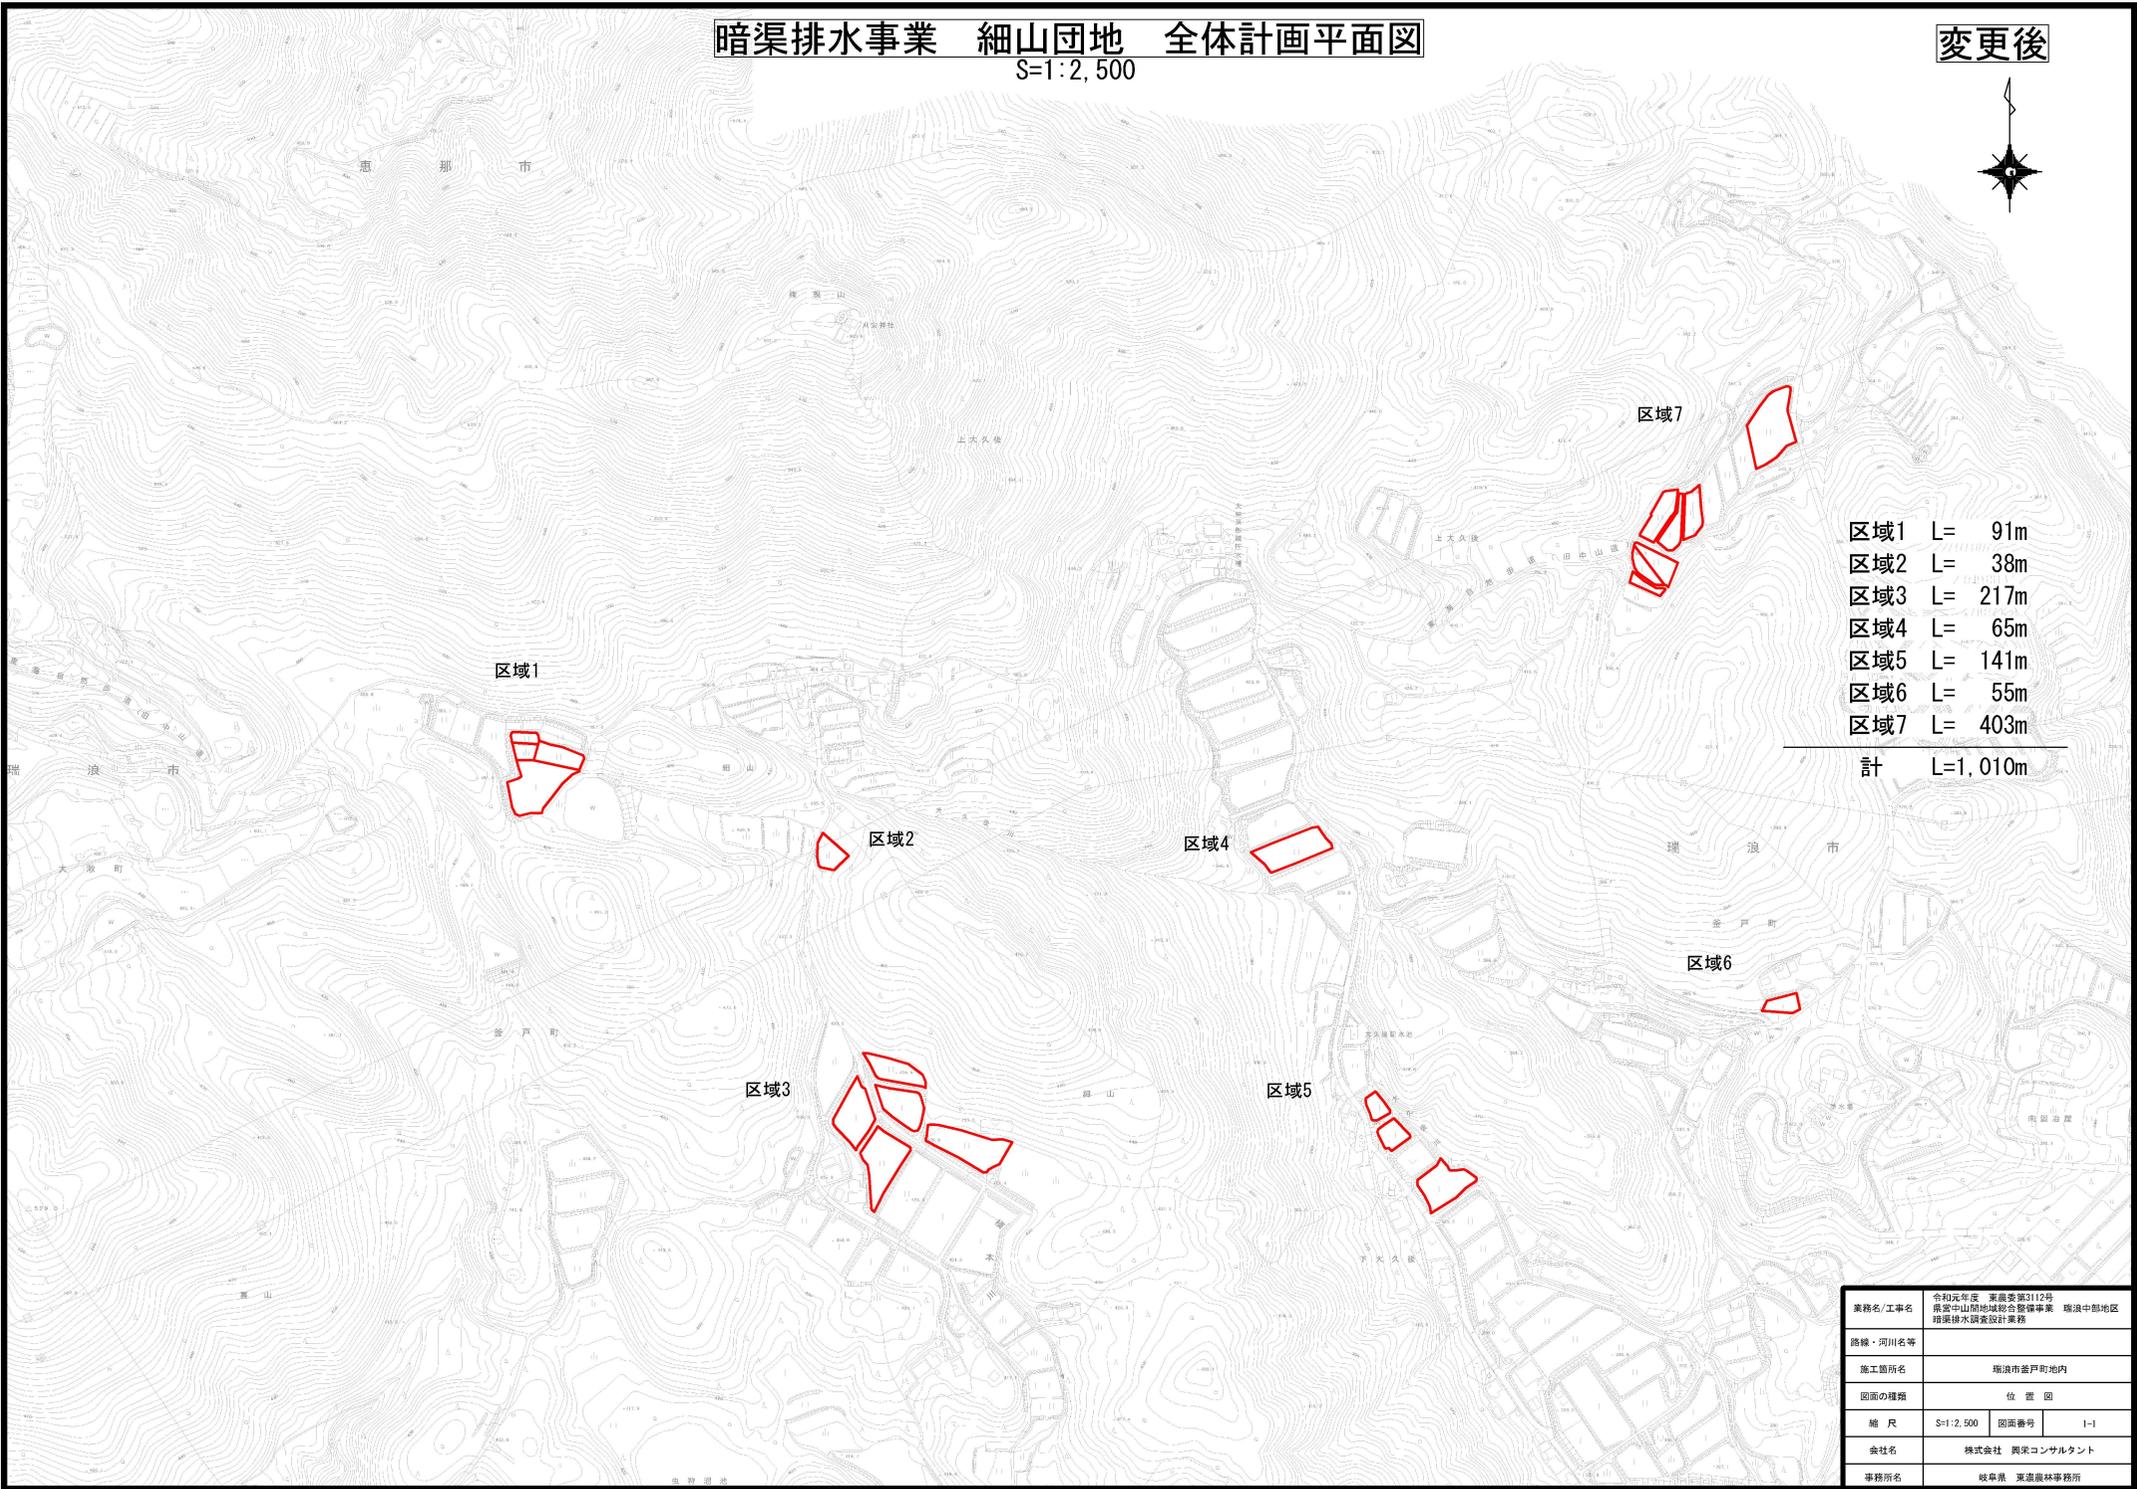

区域1	L= 91m
区域2	L= 38m
区域3	L= 217m
区域4	L= 65m
区域5	L= 141m
区域6	L= 55m
区域7	L= 403m
計	L=1,010m

業務名/工事名	令和元年度 東農委第3112号 長岡中山間地域総合整備事業 瑞浪中部地区 暗渠排水調査設計業務		
路線・河川名等			
施工箇所名	瑞浪市笠戸町地内		
図面の種類	位置図		
縮尺	S=1:2,500	図面番号	1-1
会社名	株式会社 長栄コンサルタント		
事務所名	岐阜県 東濃農林事務所		