


平面図 (前谷工区)



供用開始区間延長 L=368.5m

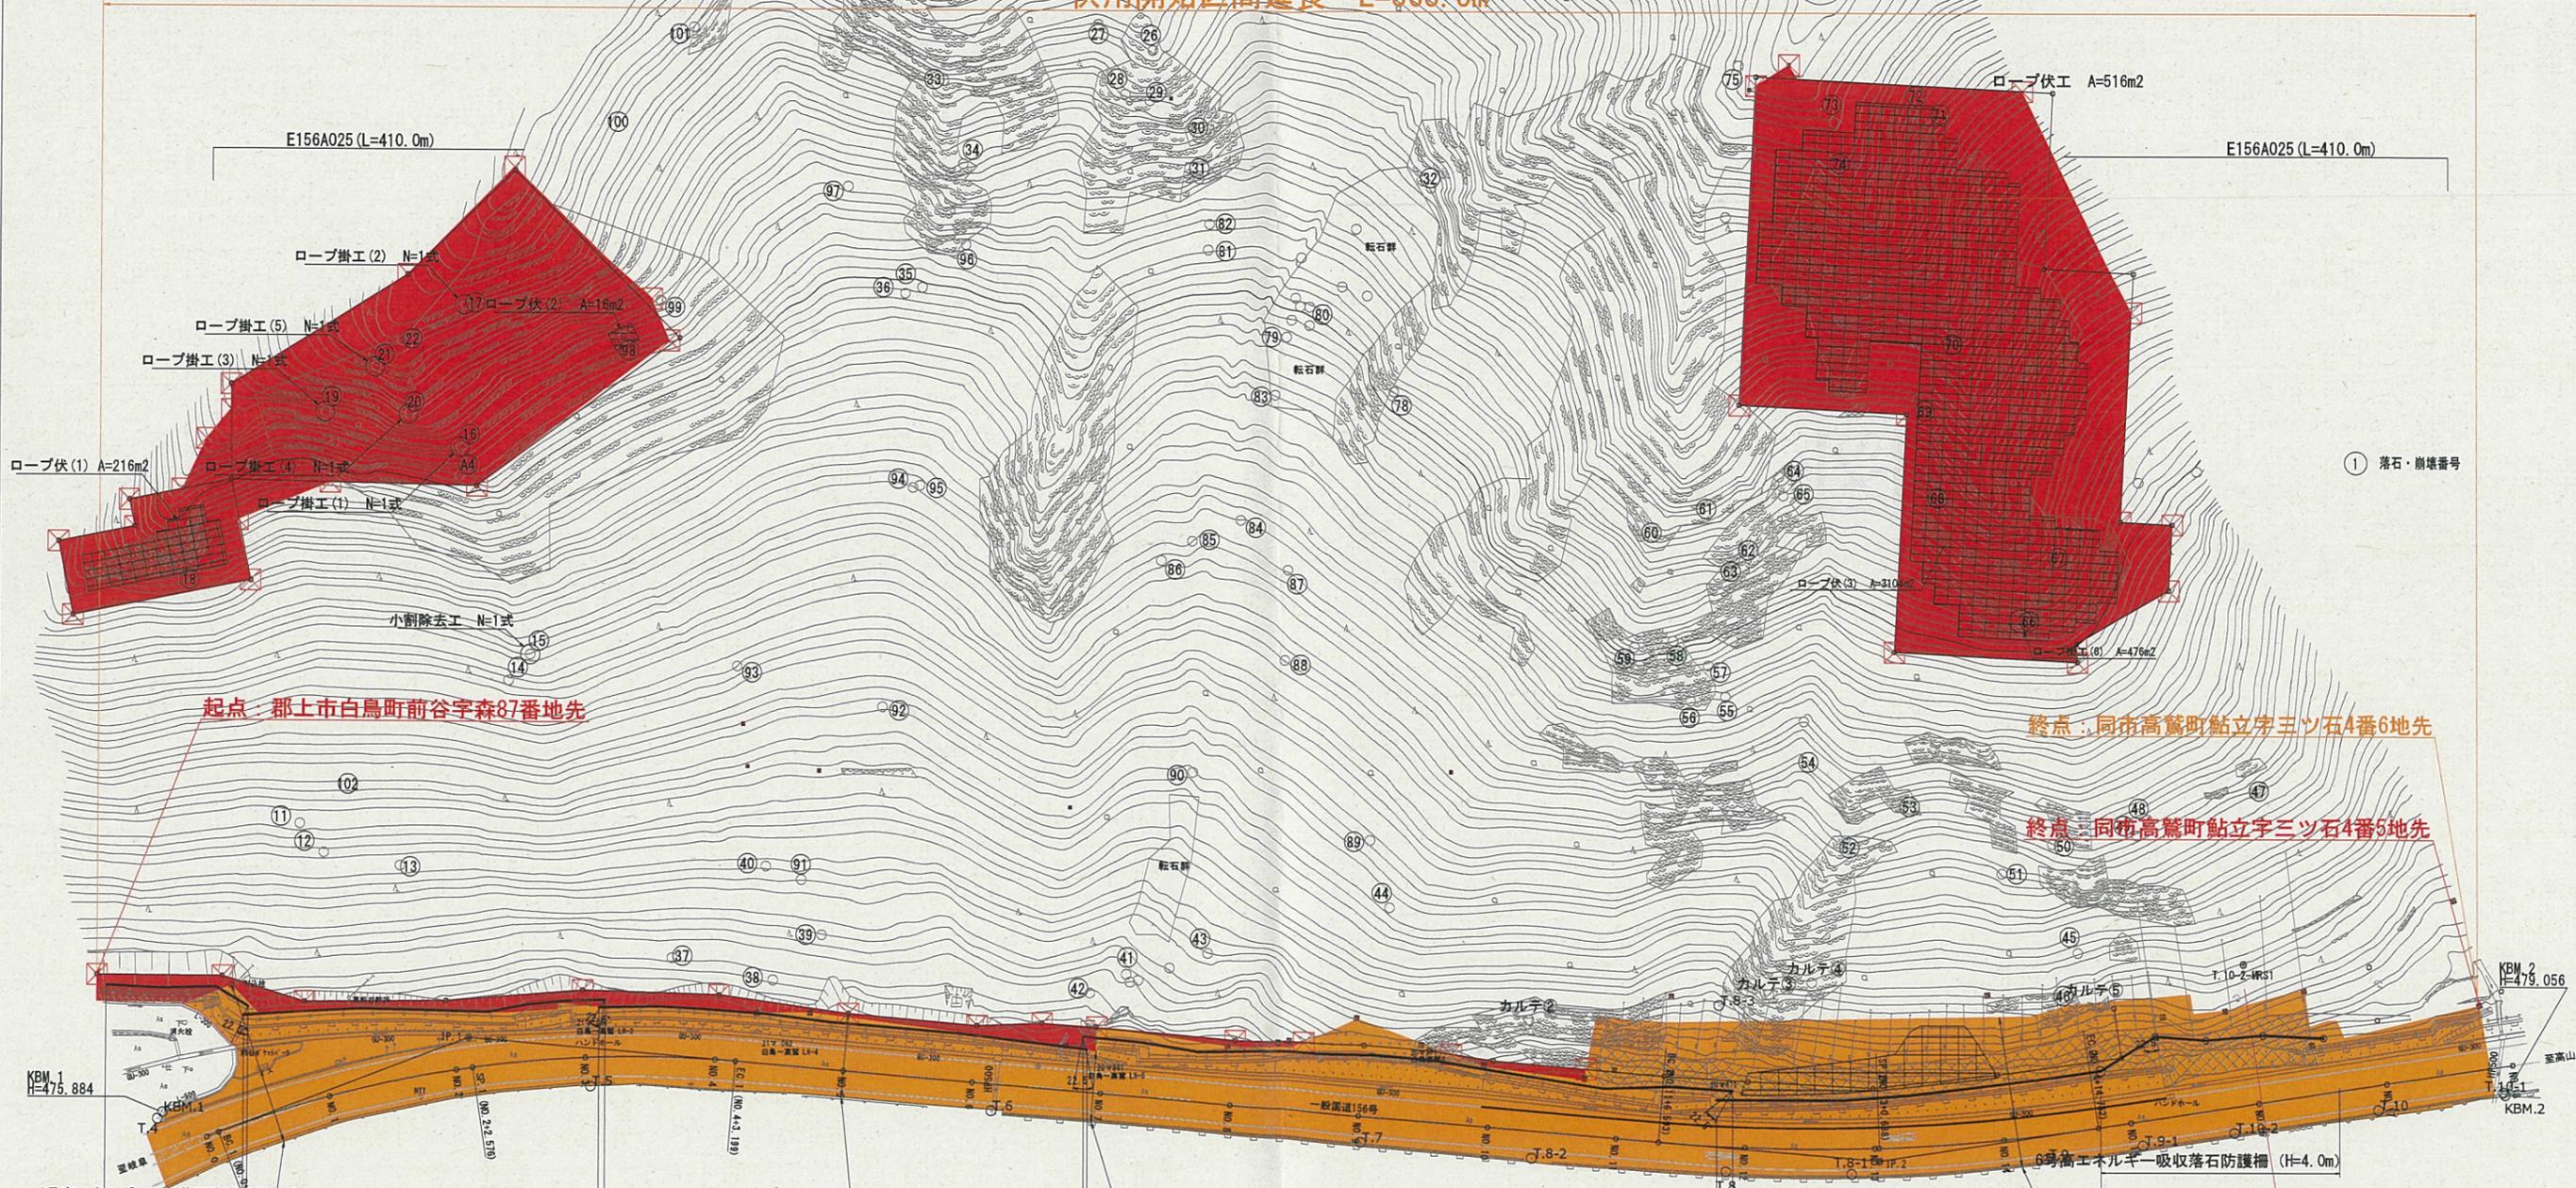

起点: 郡上市白鳥町前谷字森87番地先

終点: 同市高鷲町鮎立字三ツ石4番6地先

終点: 同市高鷲町鮎立字三ツ石4番5地先

変更前最大幅 W=25.5m

変更後最小幅 W=13.0m

変更前最小幅 W=10.8m

変更後最大幅 W=112.9m

(23.4m+89.5m)

境界杭

業務名/工事名	一般国道156号		
路線・河川名等	郡上市白鳥町前谷 地内		
施工箇所名	平面図		
図面の種類	A1 1:500	図面番号	業之内
縮尺	A3 1:1000		
会社名	郡上土木事務所		
事務所名			