


# 平面図 (前谷工区)

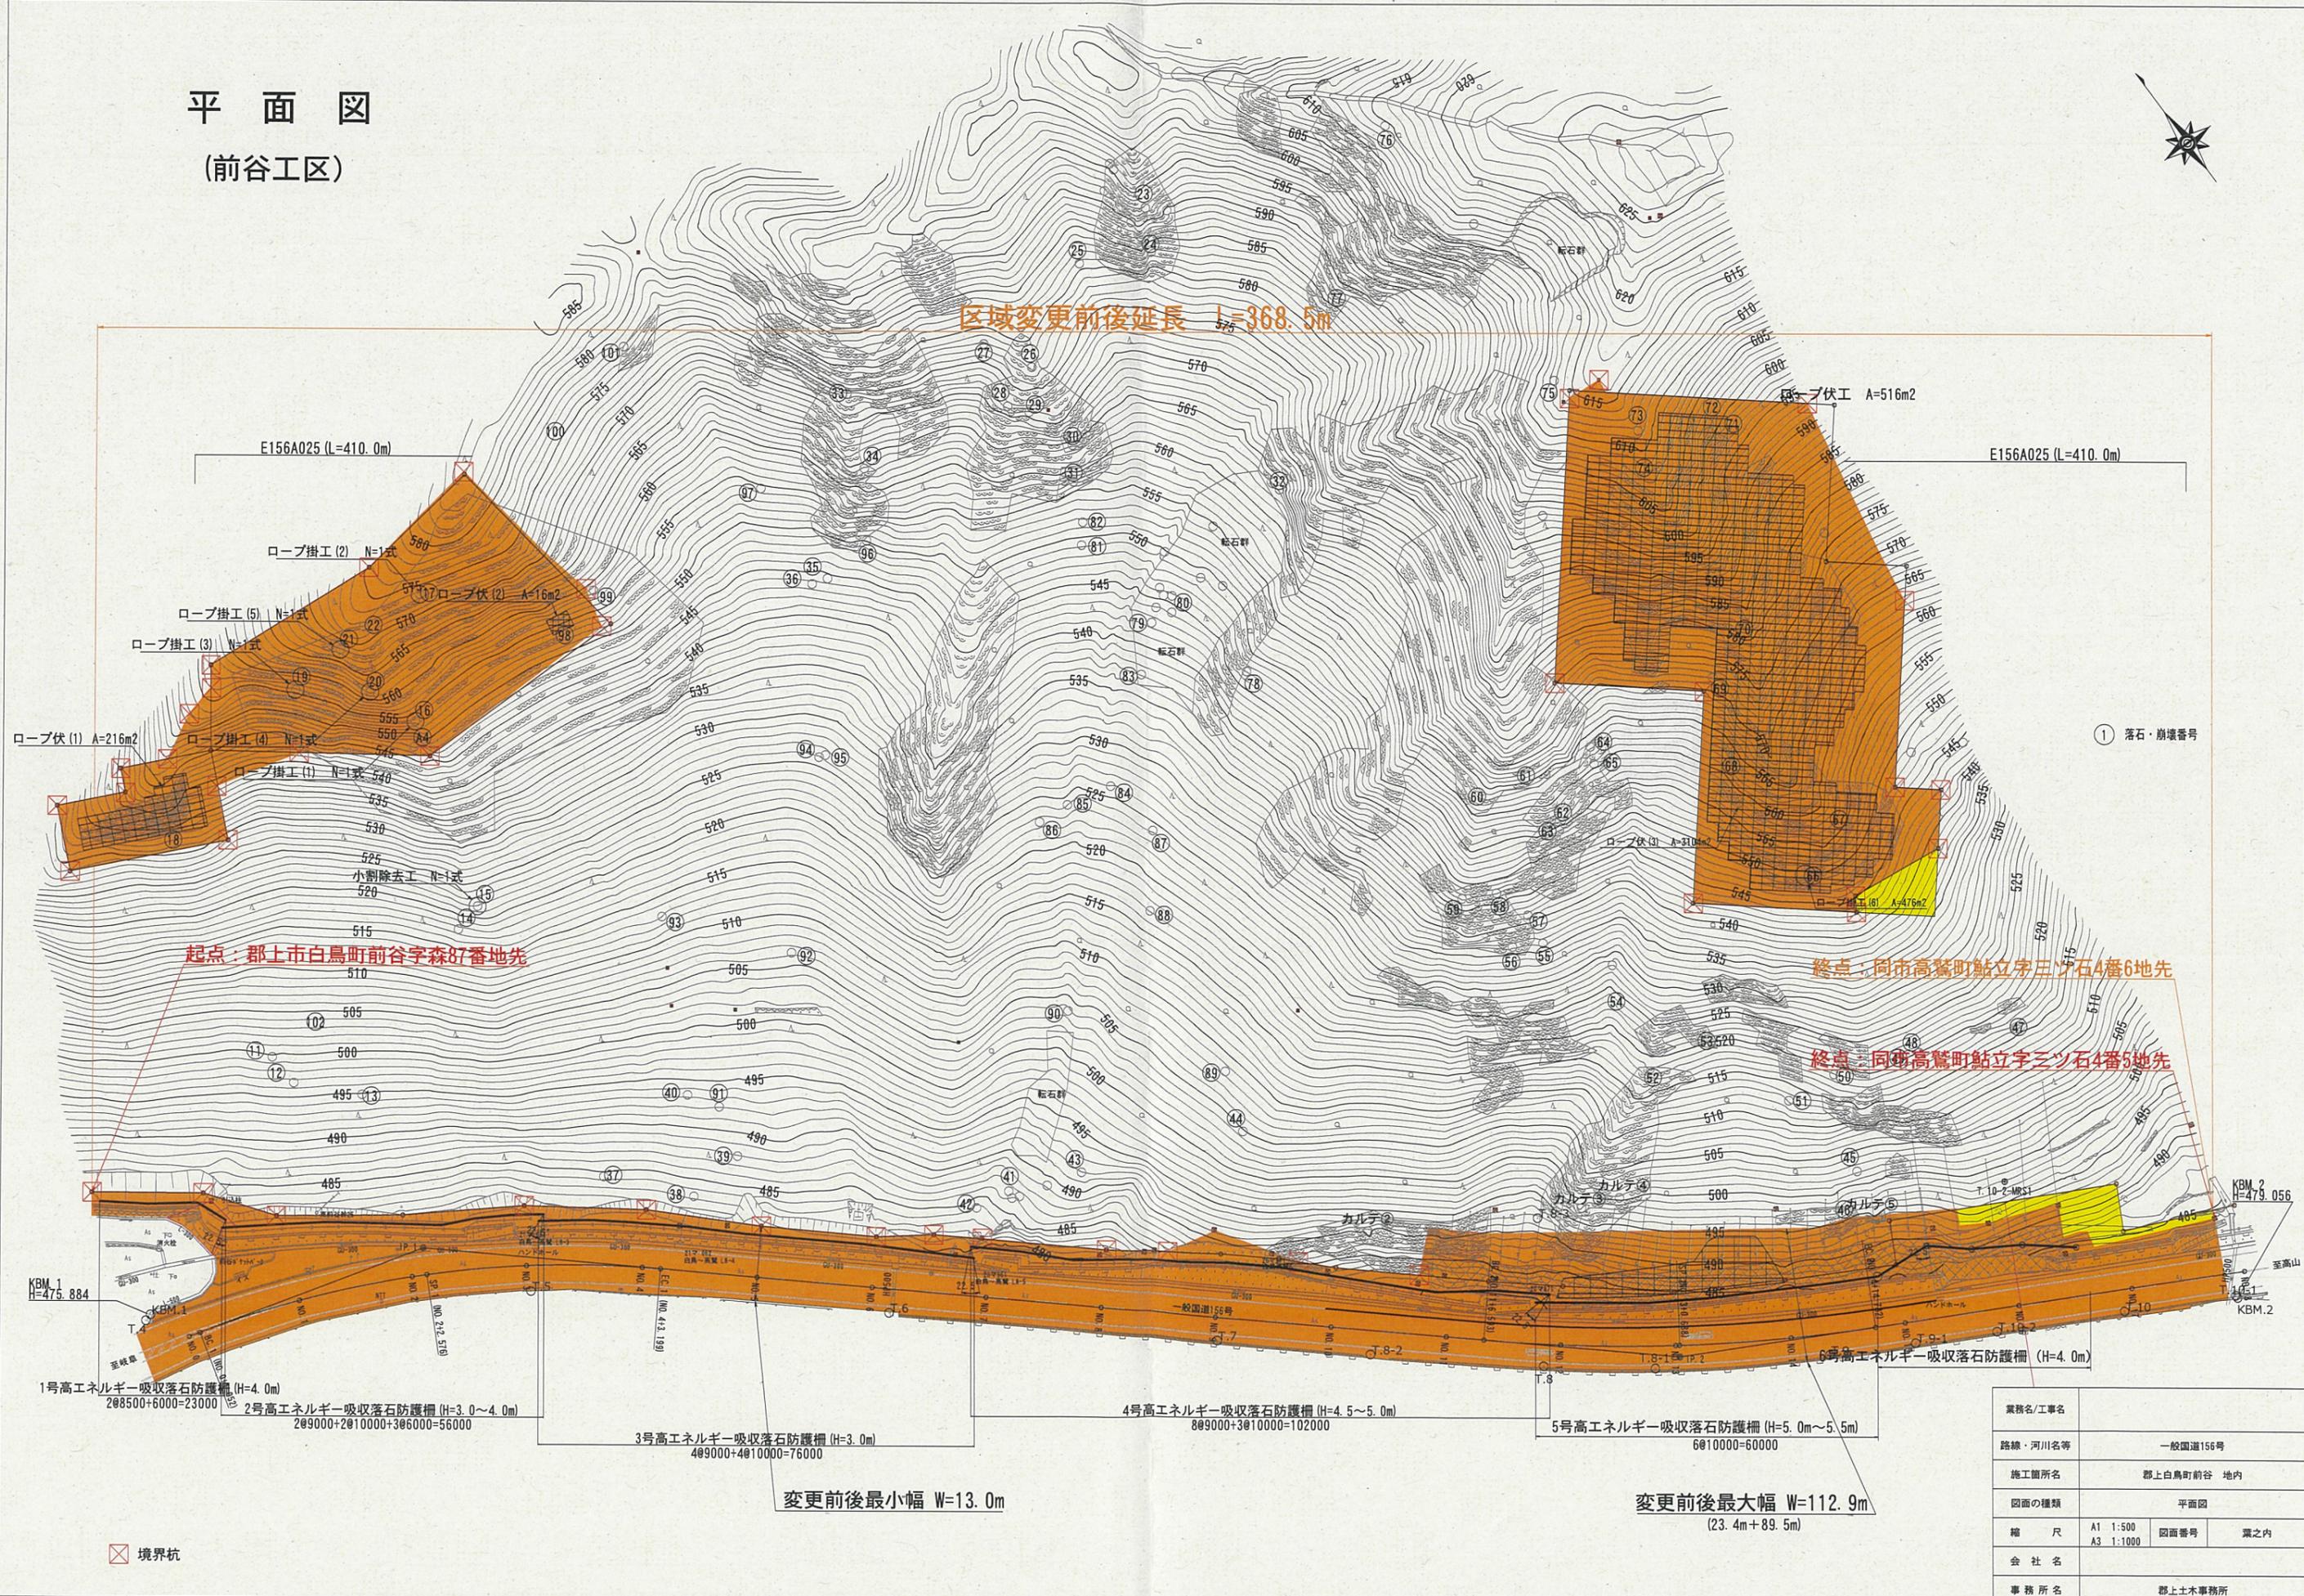

区域変更前後延長 L=368.5m

起点：郡上市白鳥町前谷字森87番地先

終点：同市高鷲町鮎立字三ツ石4番6地先

終点：同市高鷲町鮎立字三ツ石4番5地先

変更前後最小幅 W=13.0m

変更前後最大幅 W=112.9m  
(23.4m+89.5m)

業務名/工事名			
路線・河川名等	一般国道156号		
施工箇所名	郡上市白鳥町前谷 地内		
図面の種類	平面図		
縮尺	A1 1:500	図面番号	業之内
	A3 1:1000		
会社名			
事務所名	郡上土木事務所		

境界杭