


平面図

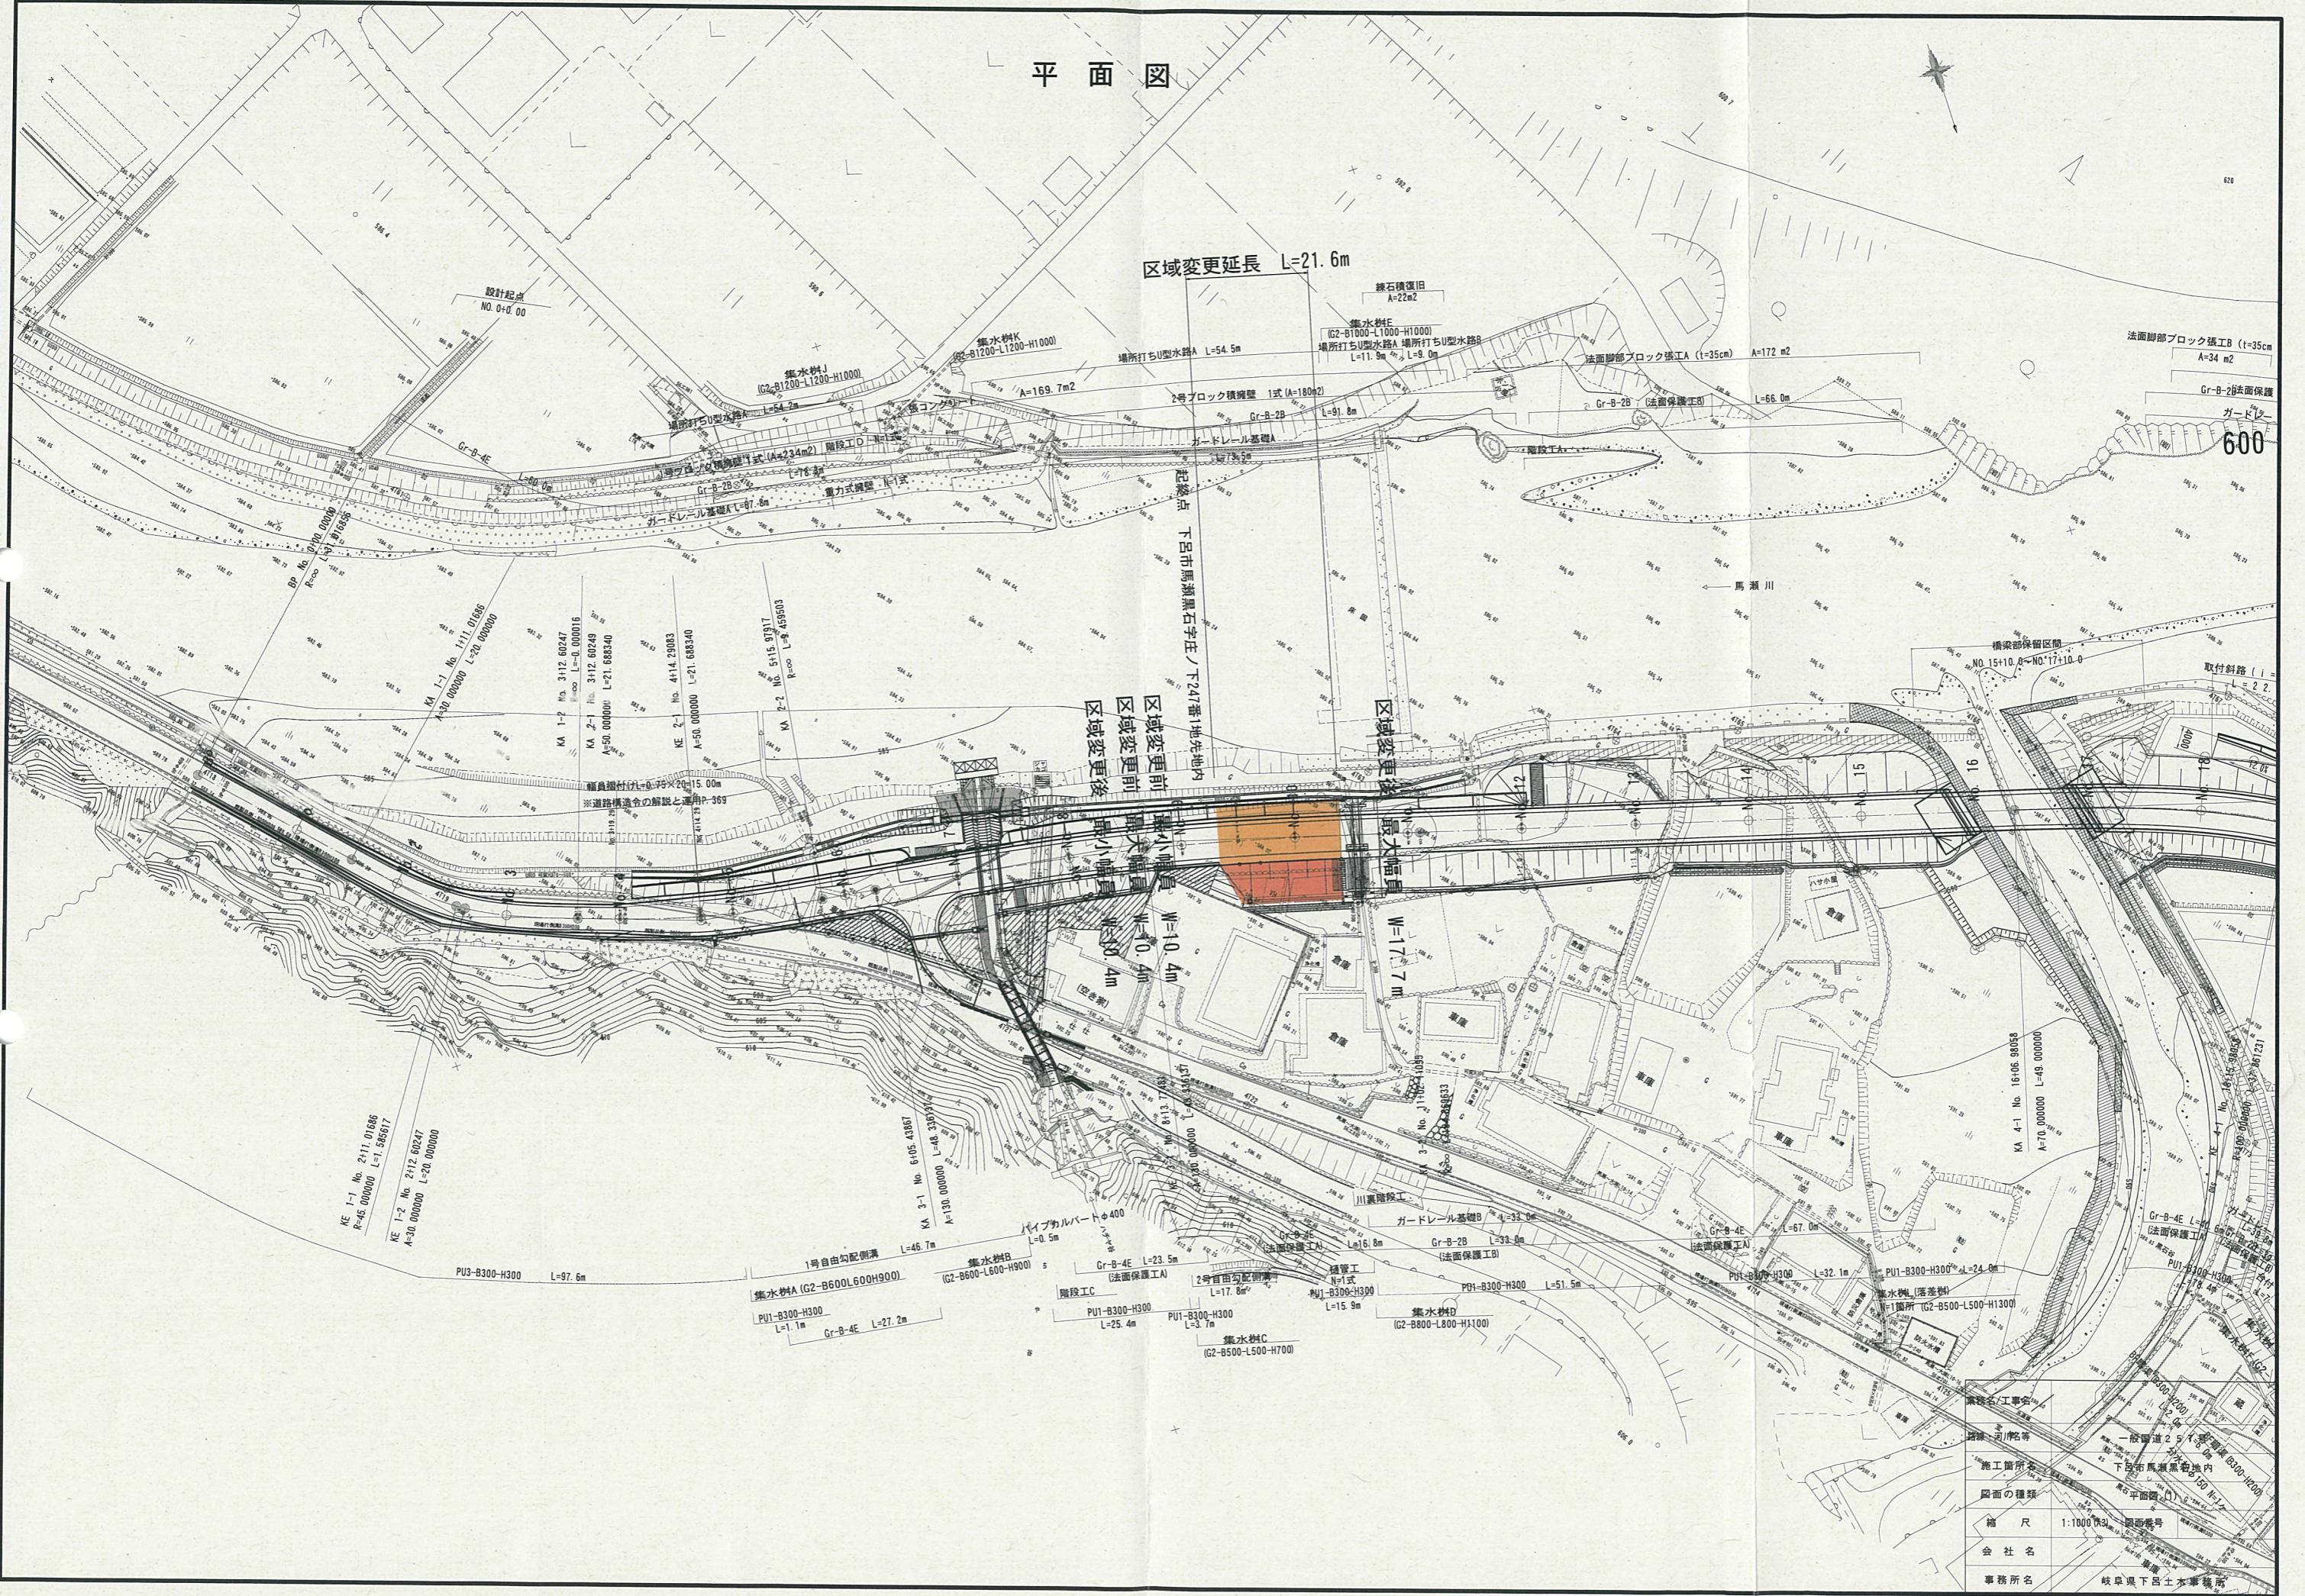

区域変更延長 L=21.6m

区域変更前
区域変更後

区域変更後

最大幅員 W=10.4m
最小幅員 W=3.4m

最大幅員 W=17.7m

業務名/工事名	一般国道25号多岐バイパス(5000-1000)
路線・区/略号	下呂市馬瀬黒石庄内
施工箇所名	黒石平面図(A)
図面の種類	平面図
縮尺	1:1000
図面番号	
会社名	
事務所名	岐阜県下呂土木事務所