


平面図(1)

設計条件	
路線名	一般県道 寒水八幡線
道路規格	第3種第5級(1.5車線)
設計速度	V=30km/h
交通区分	N3 (L交通相当)
舗装計画交通量	40 ≤ T < 100
設計CBR	8%以上

区域変更前・後 延長L = 713.1m

<起点>  
郡上市八幡町河能字落箭580番1地先

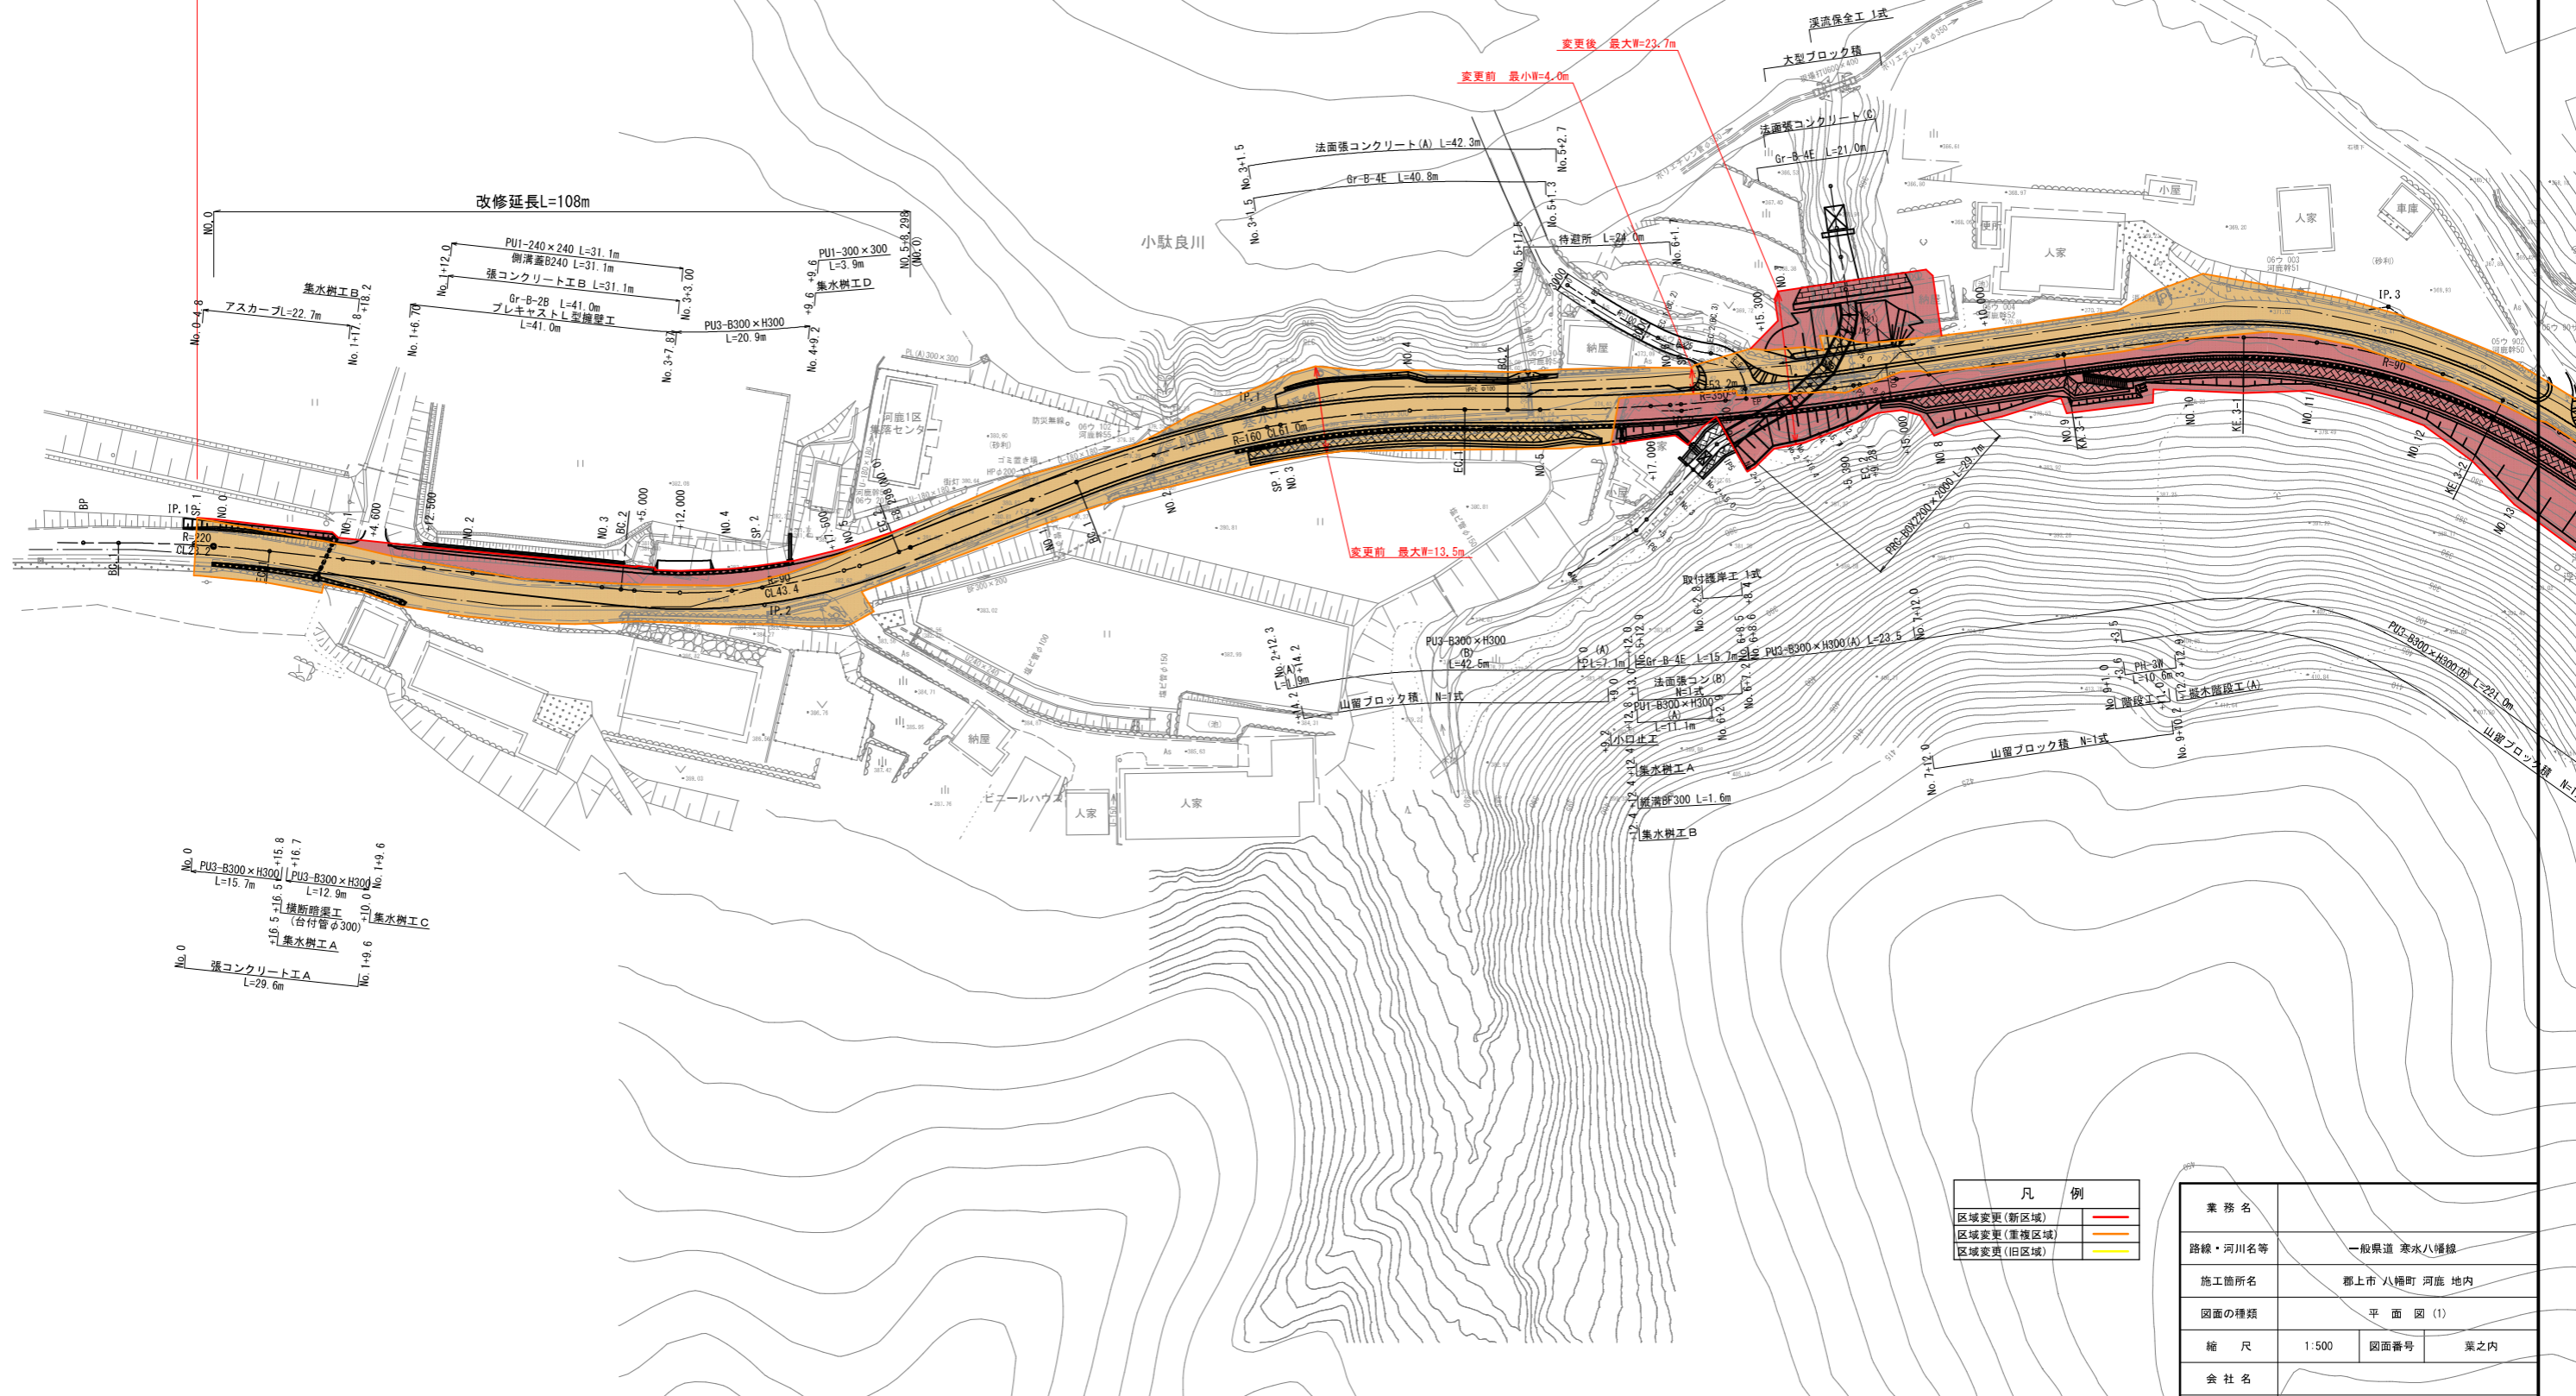

No. 0 PU3-B300×H300 L=15.7m  
 No. 1 PU3-B300×H300 L=12.9m  
 No. 2 横断管工 (台付管径300) L=16.5m  
 No. 3 集水樹工A L=16.5m  
 No. 4 集水樹工C L=10.0m  
 No. 5 集水樹工A L=14.9m  
 No. 6 張コンクリート工A L=29.6m

凡例	
区域変更(新区域)	赤線
区域変更(重複区域)	黄線
区域変更(旧区域)	青線


業務名	一般県道 寒水八幡線		
路線・河川名等	郡上市八幡町 河能 地内		
施工箇所名	郡上市八幡町 河能 地内		
図面の種類	平面図(1)		
縮尺	1:500	図面番号	業之内
会社名	郡上土木事務所		
事務所名	郡上土木事務所		

平面図 (2)



区域変更前・後 延長L = 713.1m

<終点>  
同市同町同字西ノ笠95番2地先

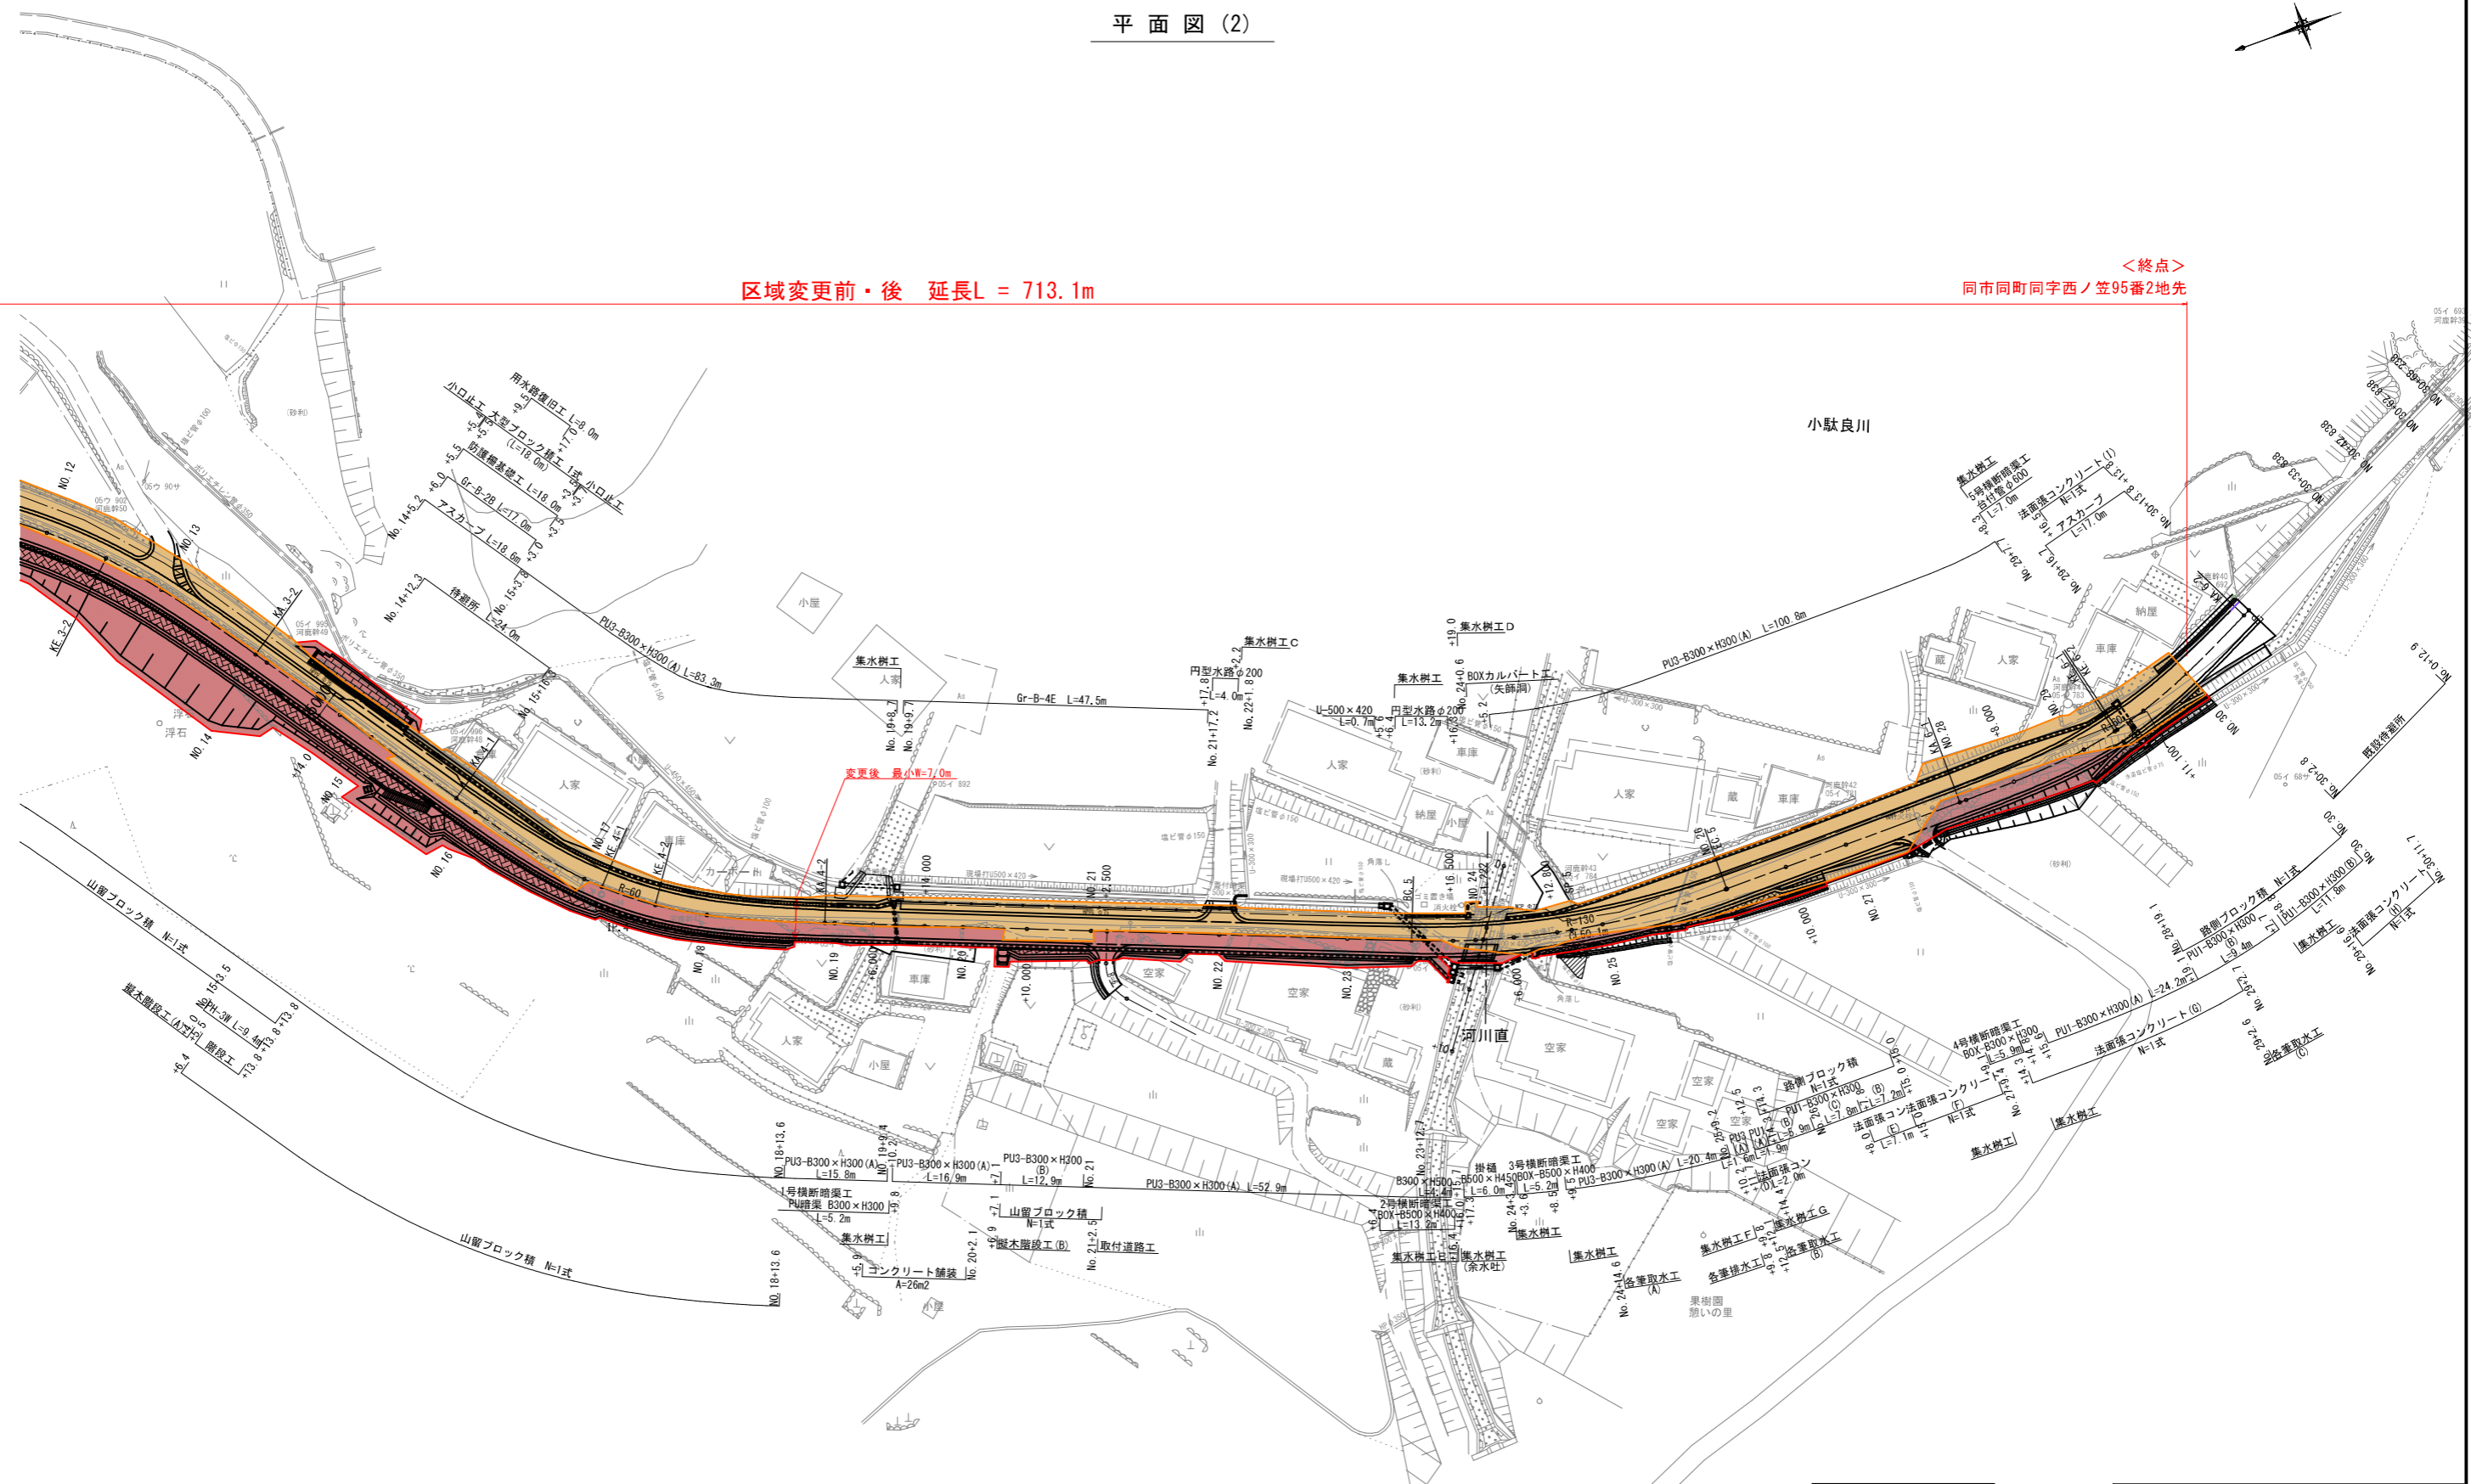

凡 例	
区域変更(新区域)	赤線
区域変更(重複区域)	黄線
区域変更(旧区域)	青線

業務名	一般県道 寒水八幡線		
路線・河川名等	郡上市 八幡町 河能 地内		
施工箇所名	郡上市 八幡町 河能 地内		
図面の種類	平面図 (2)		
縮 尺	1:500	図面番号	業之内
会社名			
事務所名	郡上土木事務所		