


平面図

S=1:200

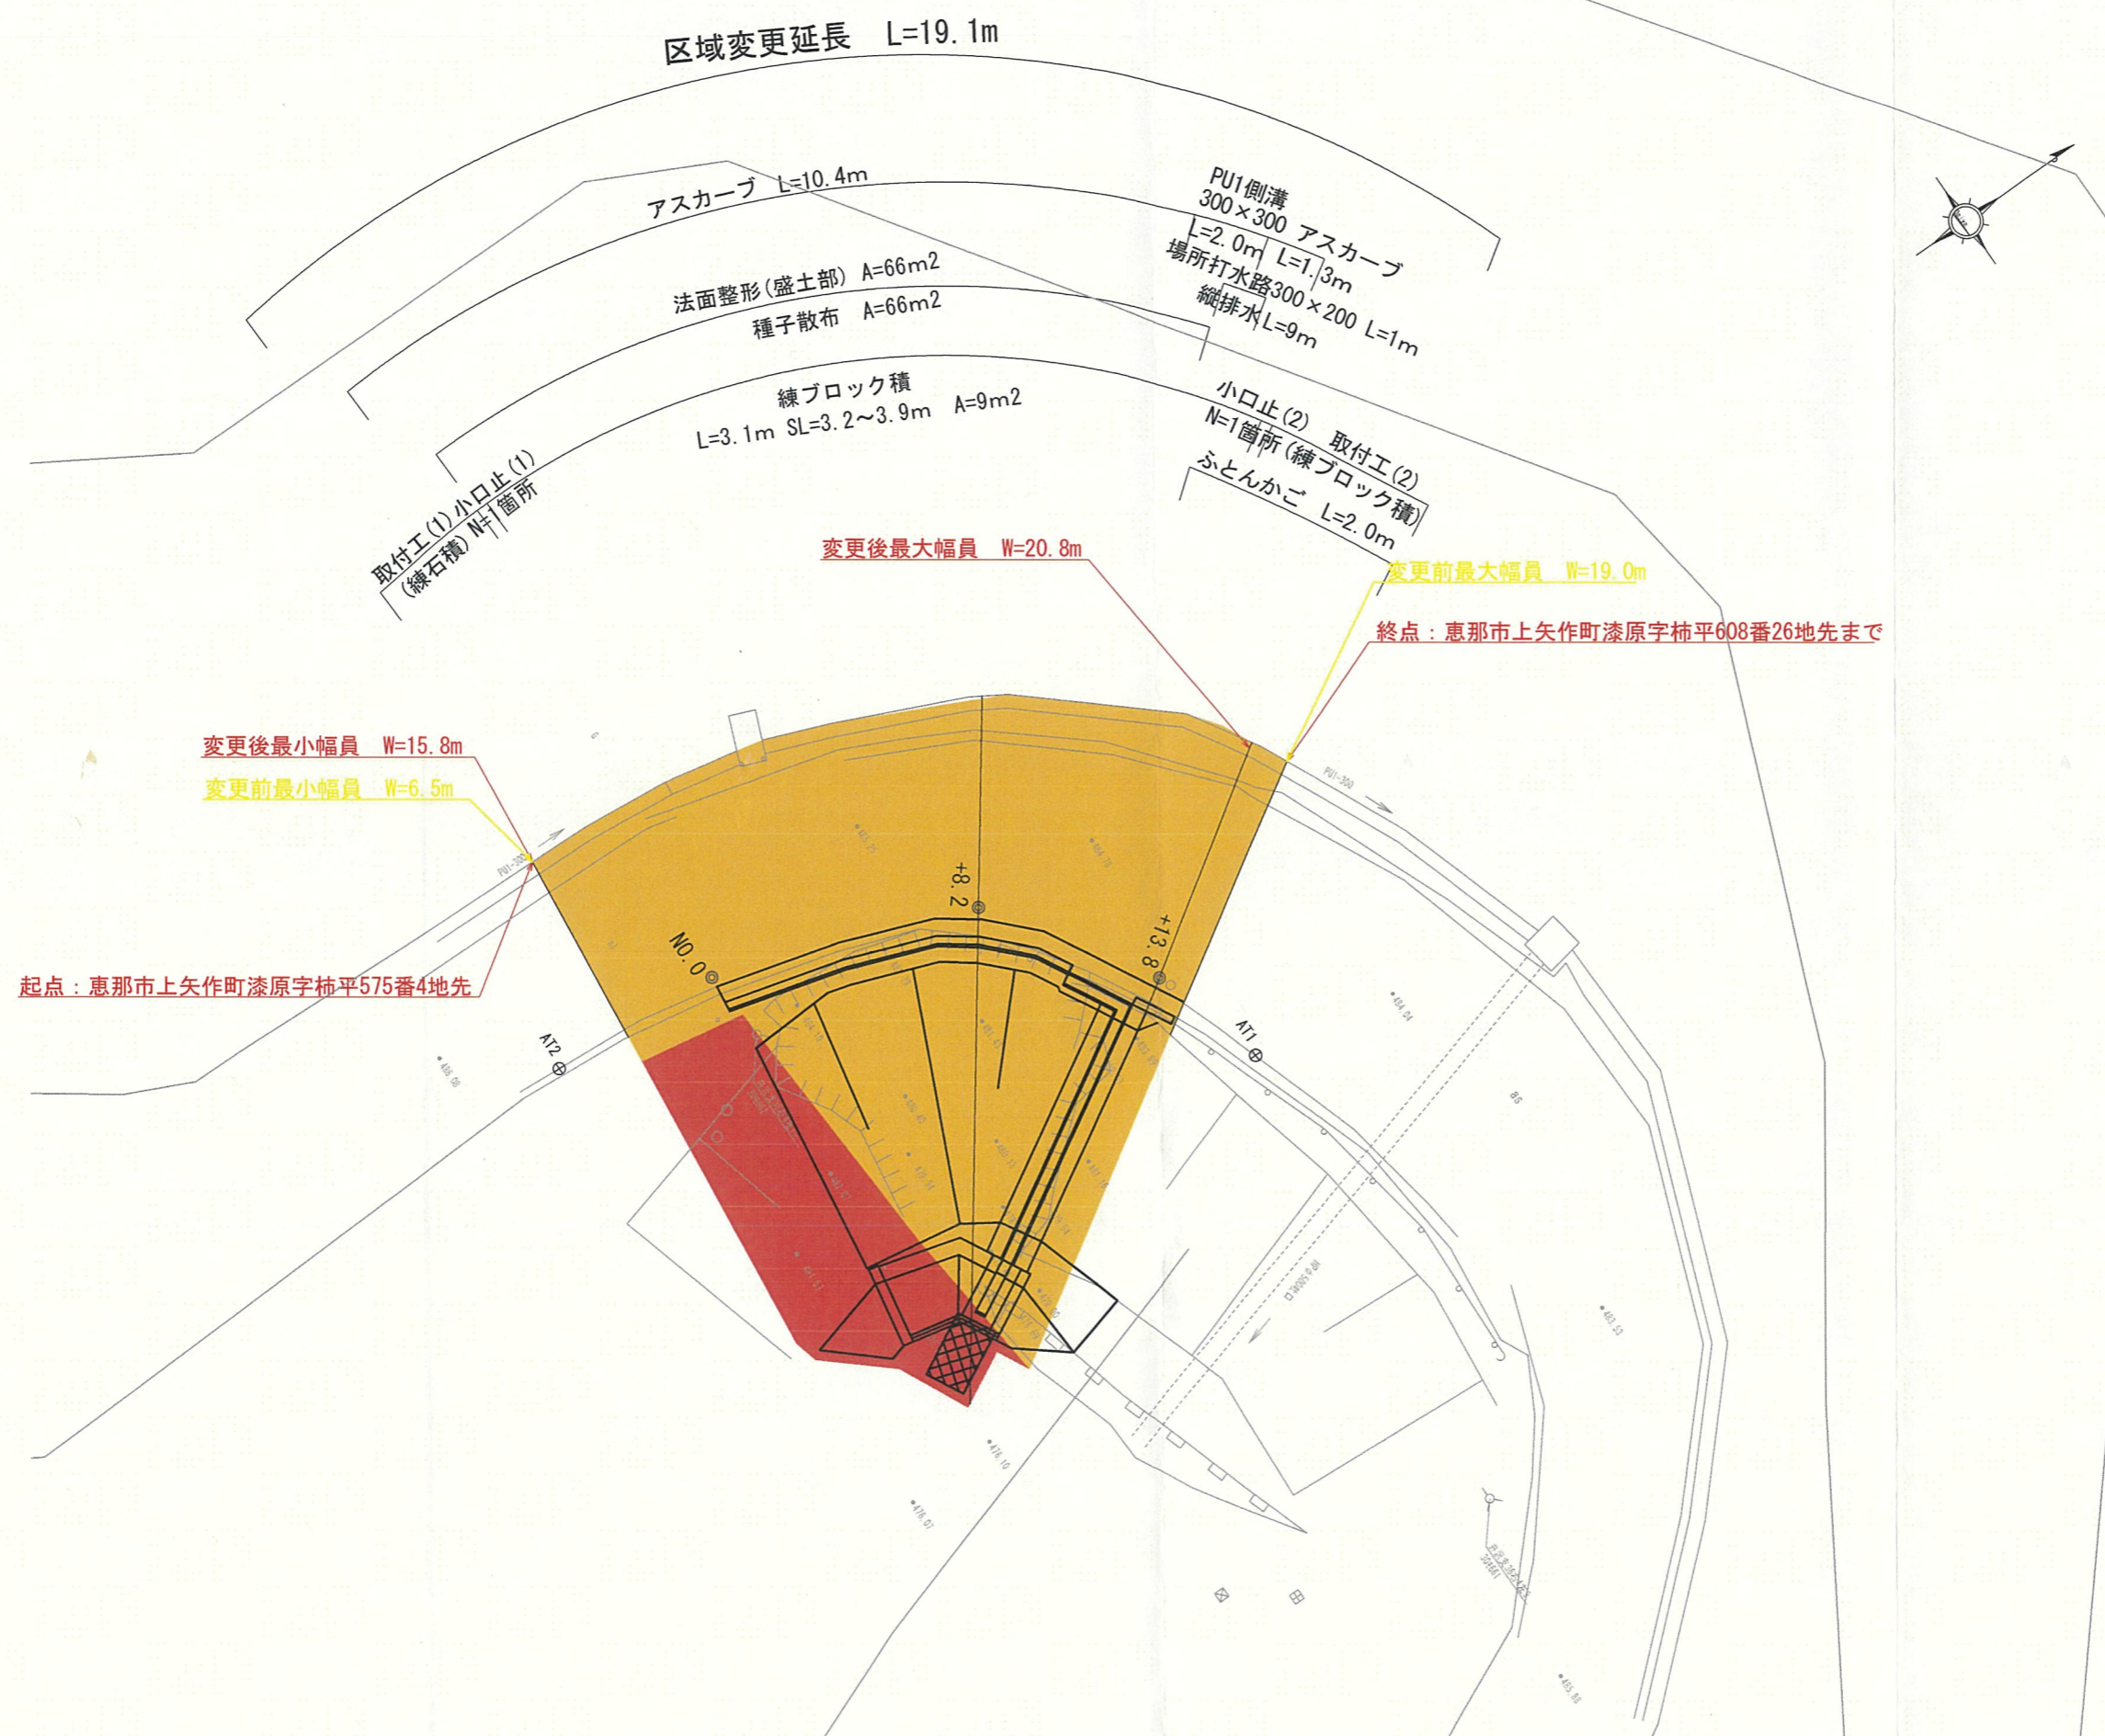

起点：恵那市上矢作町漆原字柿平575番4地先

終点：恵那市上矢作町漆原字柿平608番26地先まで

【公共上矢作工区】

業務名	
路線・河川名	(主)瑞浪上矢作線
施工箇所名	恵那市上矢作 地内
図面の種類	平面図
縮尺	1:200 図面番号
会社名	
事務所名	岐阜県恵那土木事務所