


平面図

S=1:500 (A1)  
S=1:1000 (A3)

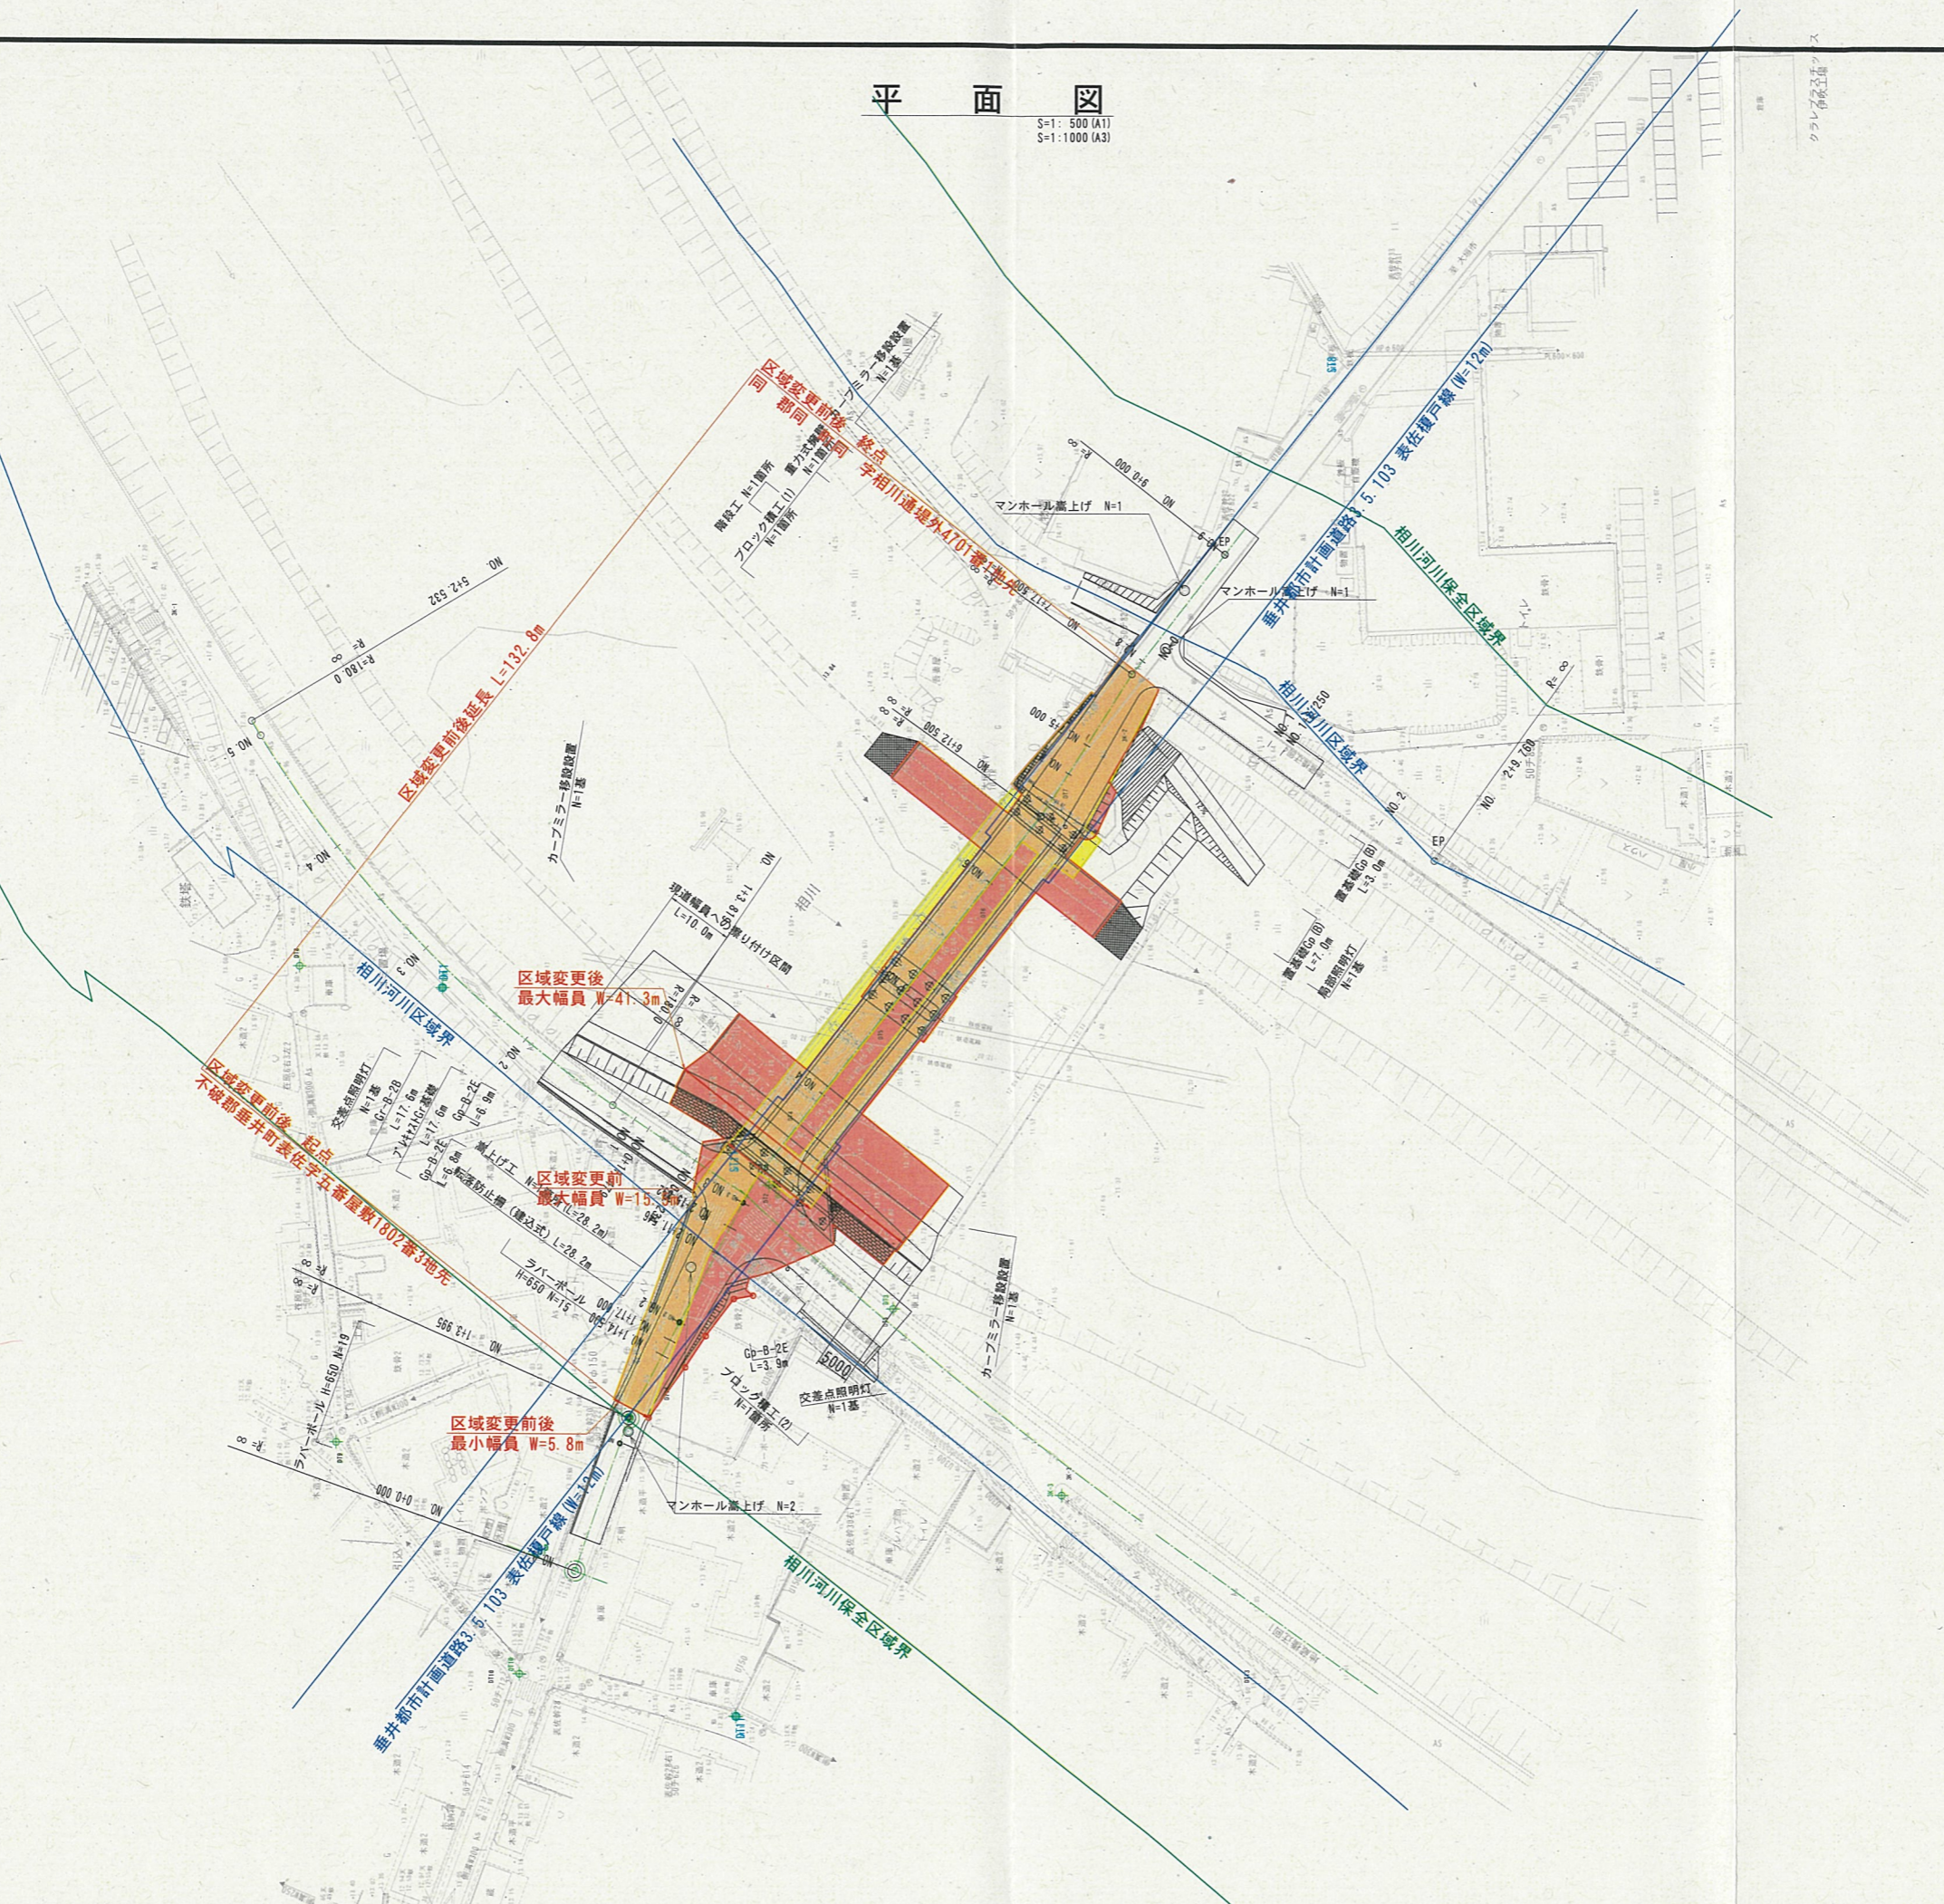

業務名/工事名	一般県道 栗原青野線 (垂井都市計画道路3.5.103 表佐横戸線)		
路線・河川名等			
施工箇所名	不破郡垂井町表佐 地内		
図面の種類	平面図		
縮尺	S=1:500 (A1) S=1:1000 (A3)	図面番号	葉之内
会社名			
事務所名	大垣土木事務所		