


計画平面図

S=1/500

下呂市萩原町尾崎

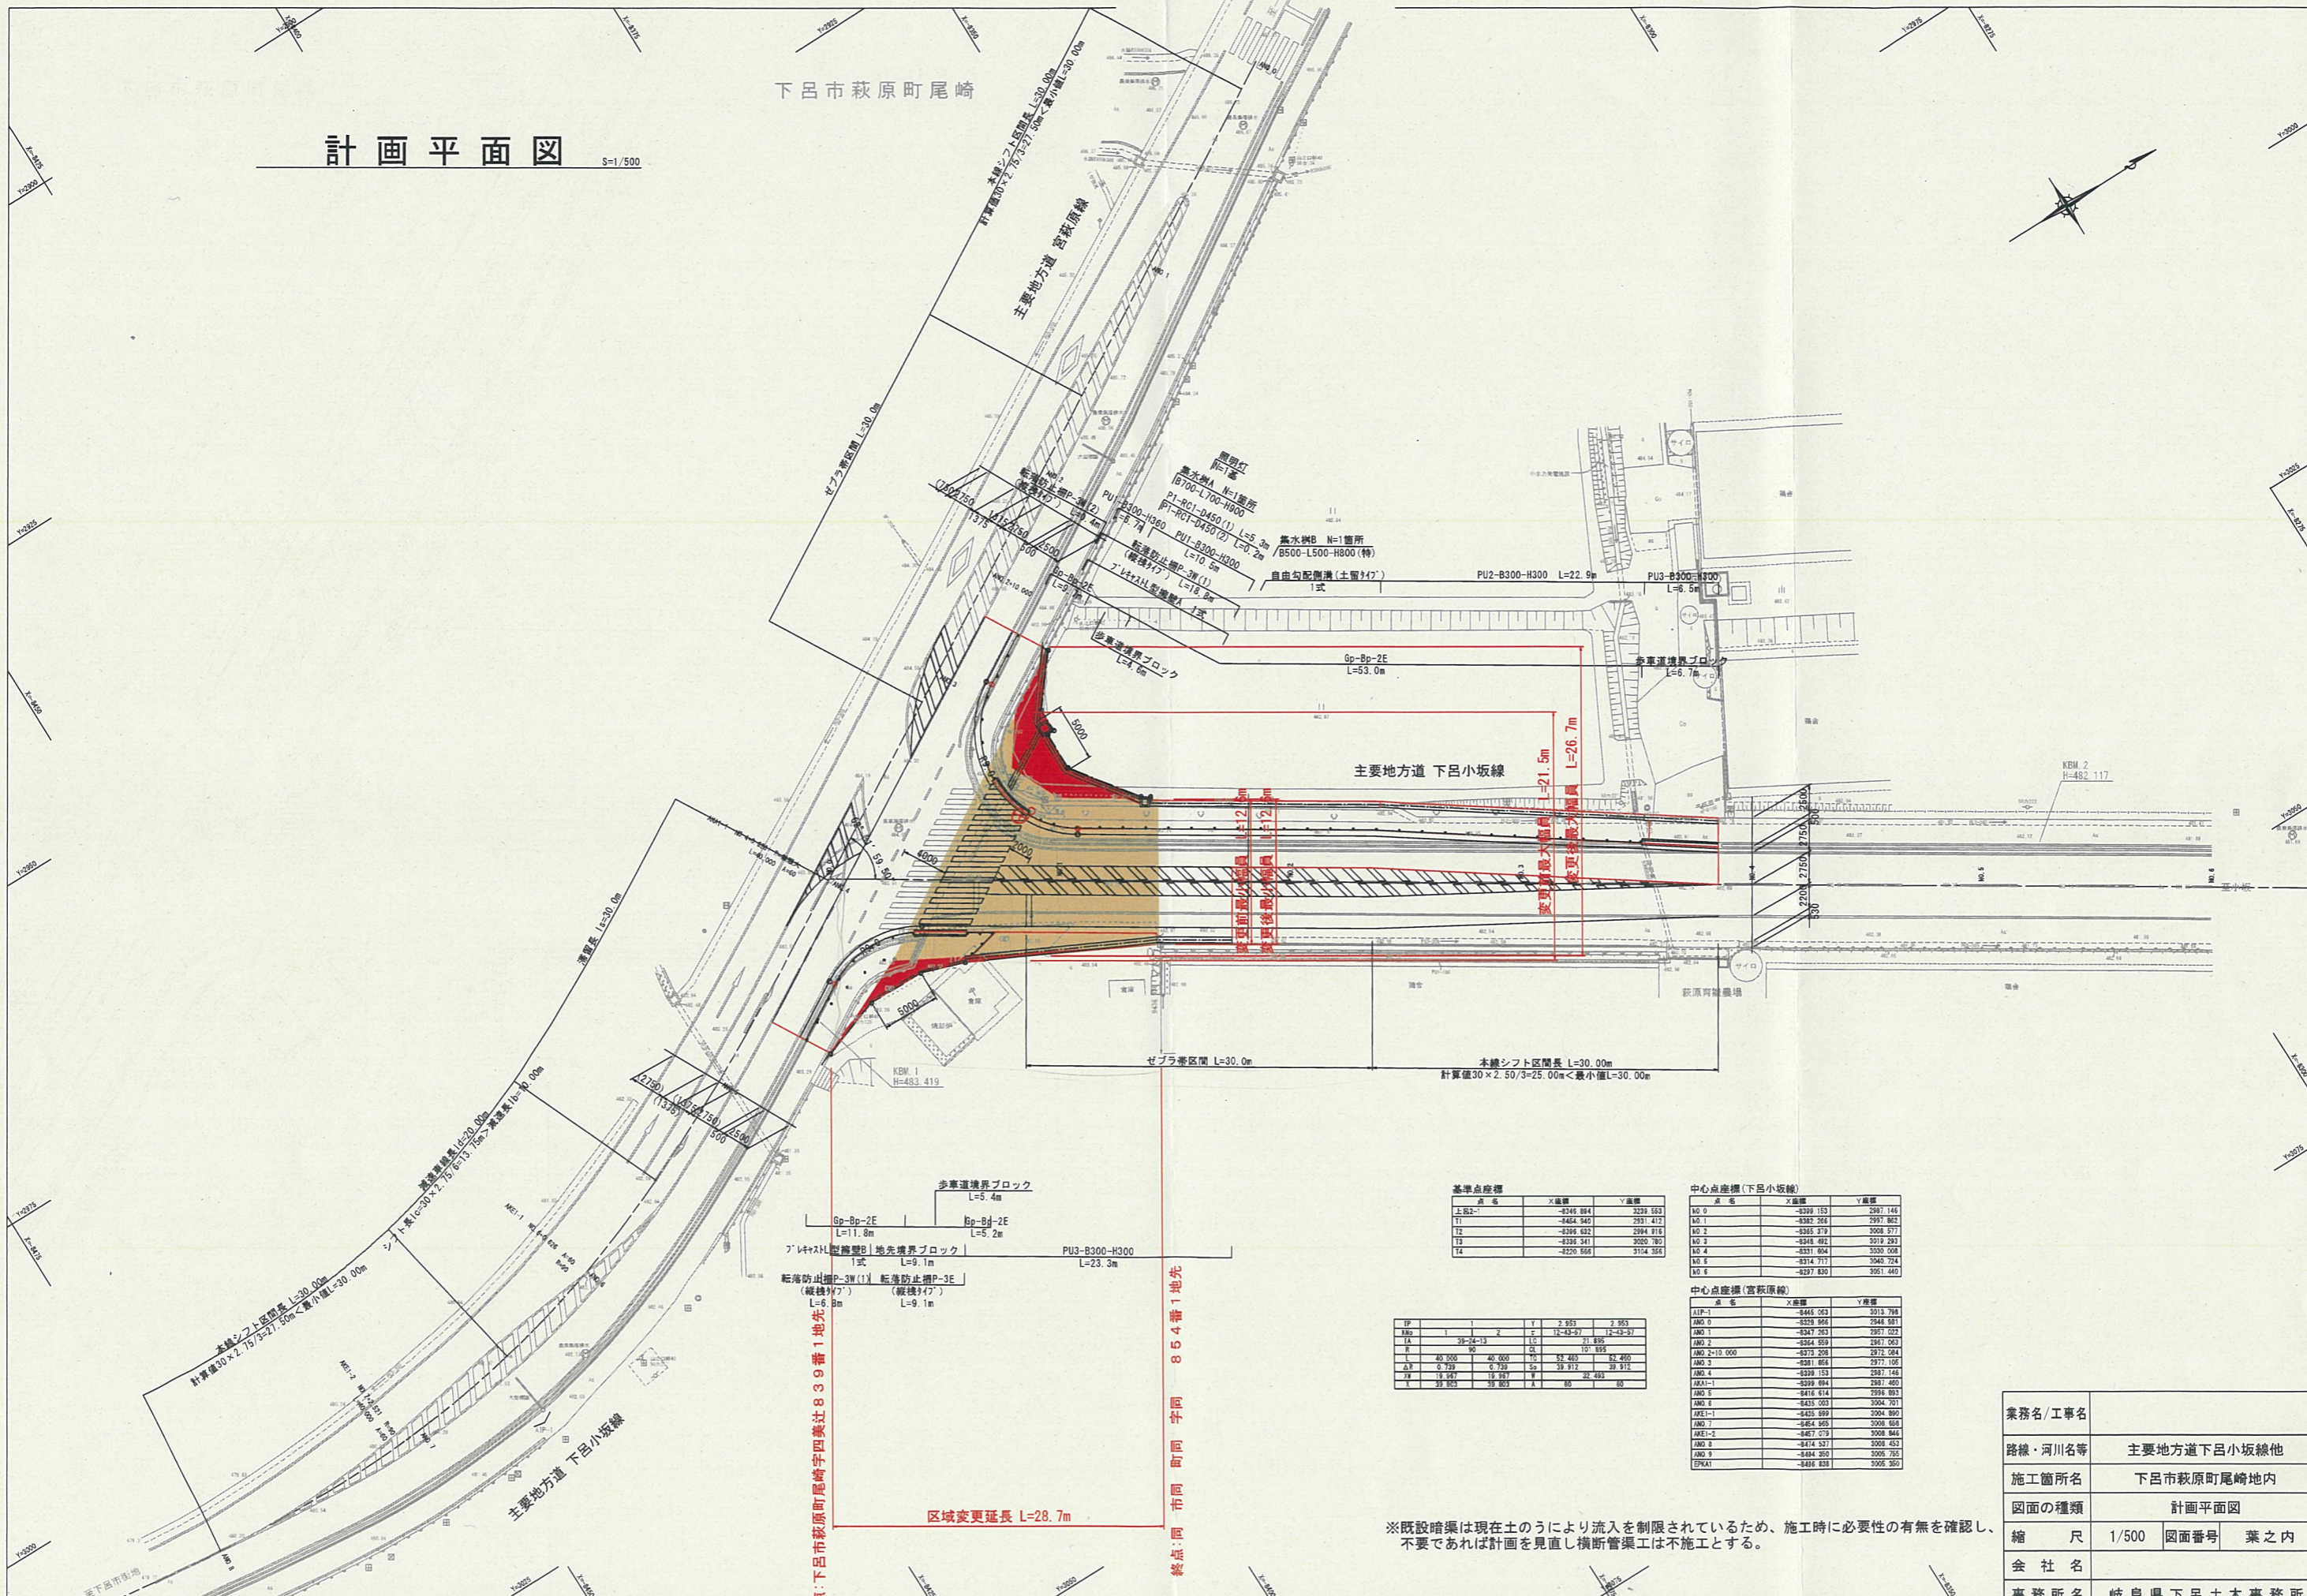

起点: 下呂市萩原町尾崎字四美辻 839番 1地先
 終点: 同 市 同 町 同 字 同 854番 1地先
 区域変更延長 L=28.7m

点名	X座標	Y座標
上B2-	-8346.884	3239.563
T1	-8454.840	2931.417
T2	-8398.432	2984.916
T3	-8395.341	3020.767
T4	-8220.656	3104.356

点名	X座標	Y座標
KO 0	-8399.153	2987.146
KO 1	-8382.266	2997.862
KO 2	-8385.379	3006.577
KO 3	-8346.482	3019.283
KO 4	-8331.604	3030.008
KO 5	-8314.717	3040.724
KO 6	-8297.830	3051.440

点名	X座標	Y座標
AI1P-1	-8445.053	3013.798
ANO 0	-8255.968	2948.681
ANO 1	-8247.253	2957.022
ANO 2	-8264.959	2947.063
ANO 2+10.000	-8373.200	2972.064
ANO 3	-8261.856	2977.105
ANO 4	-8259.153	2987.146
AKA1-1	-8339.684	2981.480
ANO 5	-8416.614	2996.997
ANO 6	-8425.003	3004.707
AFE1-1	-8425.999	3004.800
ANO 7	-8454.965	3008.658
AKA1-2	-8467.079	3008.846
ANO 8	-8474.937	3008.453
ANO 9	-8484.250	3009.703
EPKA1	-8488.838	3006.350

※既設暗渠は現在土のうにより流入を制限されているため、施工時に必要性の有無を確認し、不要であれば計画を見直し横断管渠工は不施工とする。

業務名/工事名	主要地方道下呂小坂線他
路線・河川名等	下呂市萩原町尾崎地内
施工箇所名	計画平面図
図面の種類	業之内
縮尺	1/500
図面番号	
会社名	
事務所名	岐阜県下呂土木事務所