


計画平面図

S=1:500

加茂郡白川町中川

字城山

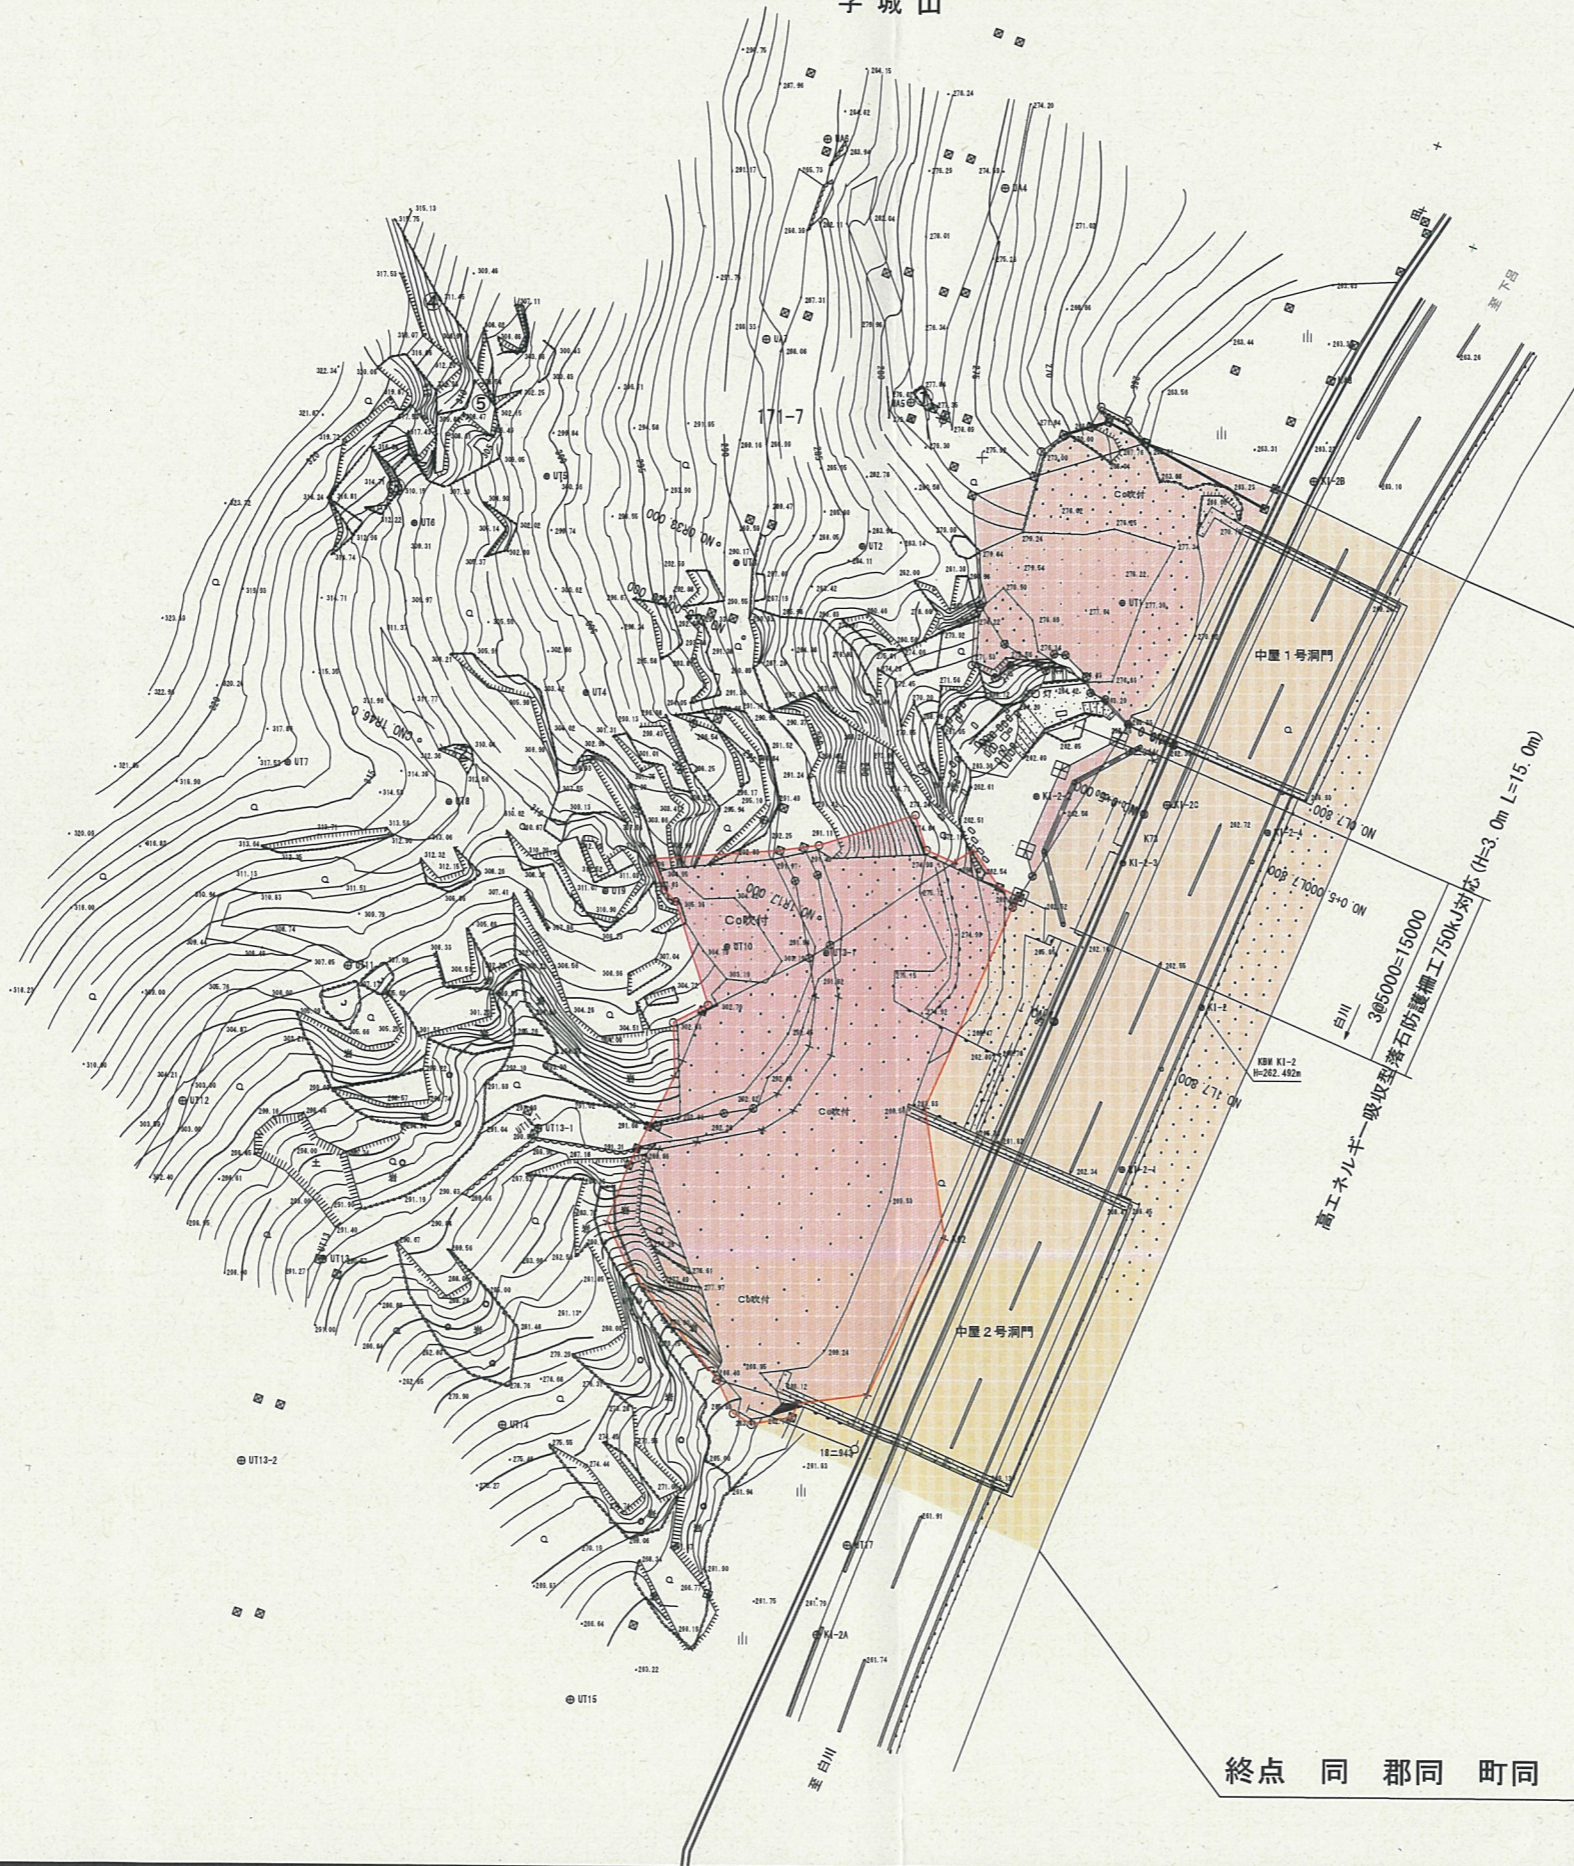

起点 加茂郡白川町中川字波反170番1地先

終点 同 郡同 町同 字城山171番1地先

供用開始延長  
L=70.6m

F062B031

業務名/工事名		
路線・河川名等	主要地方道 下呂白川線	
施工箇所名	加茂郡白川町中川 地内	
図面の種類	計画平面図	
縮尺	1:500	図面番号
会社名		
事務所名	可茂土木事務所	