


袈裟丸地区 位置図




県内位置図

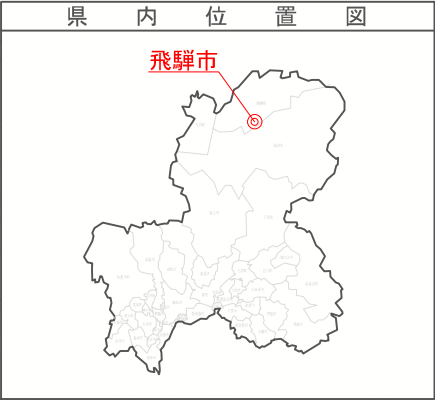

安峰山
1059

袈裟丸地区
現況平面図 S=1:5,000

凡 例	
	事業計画区域

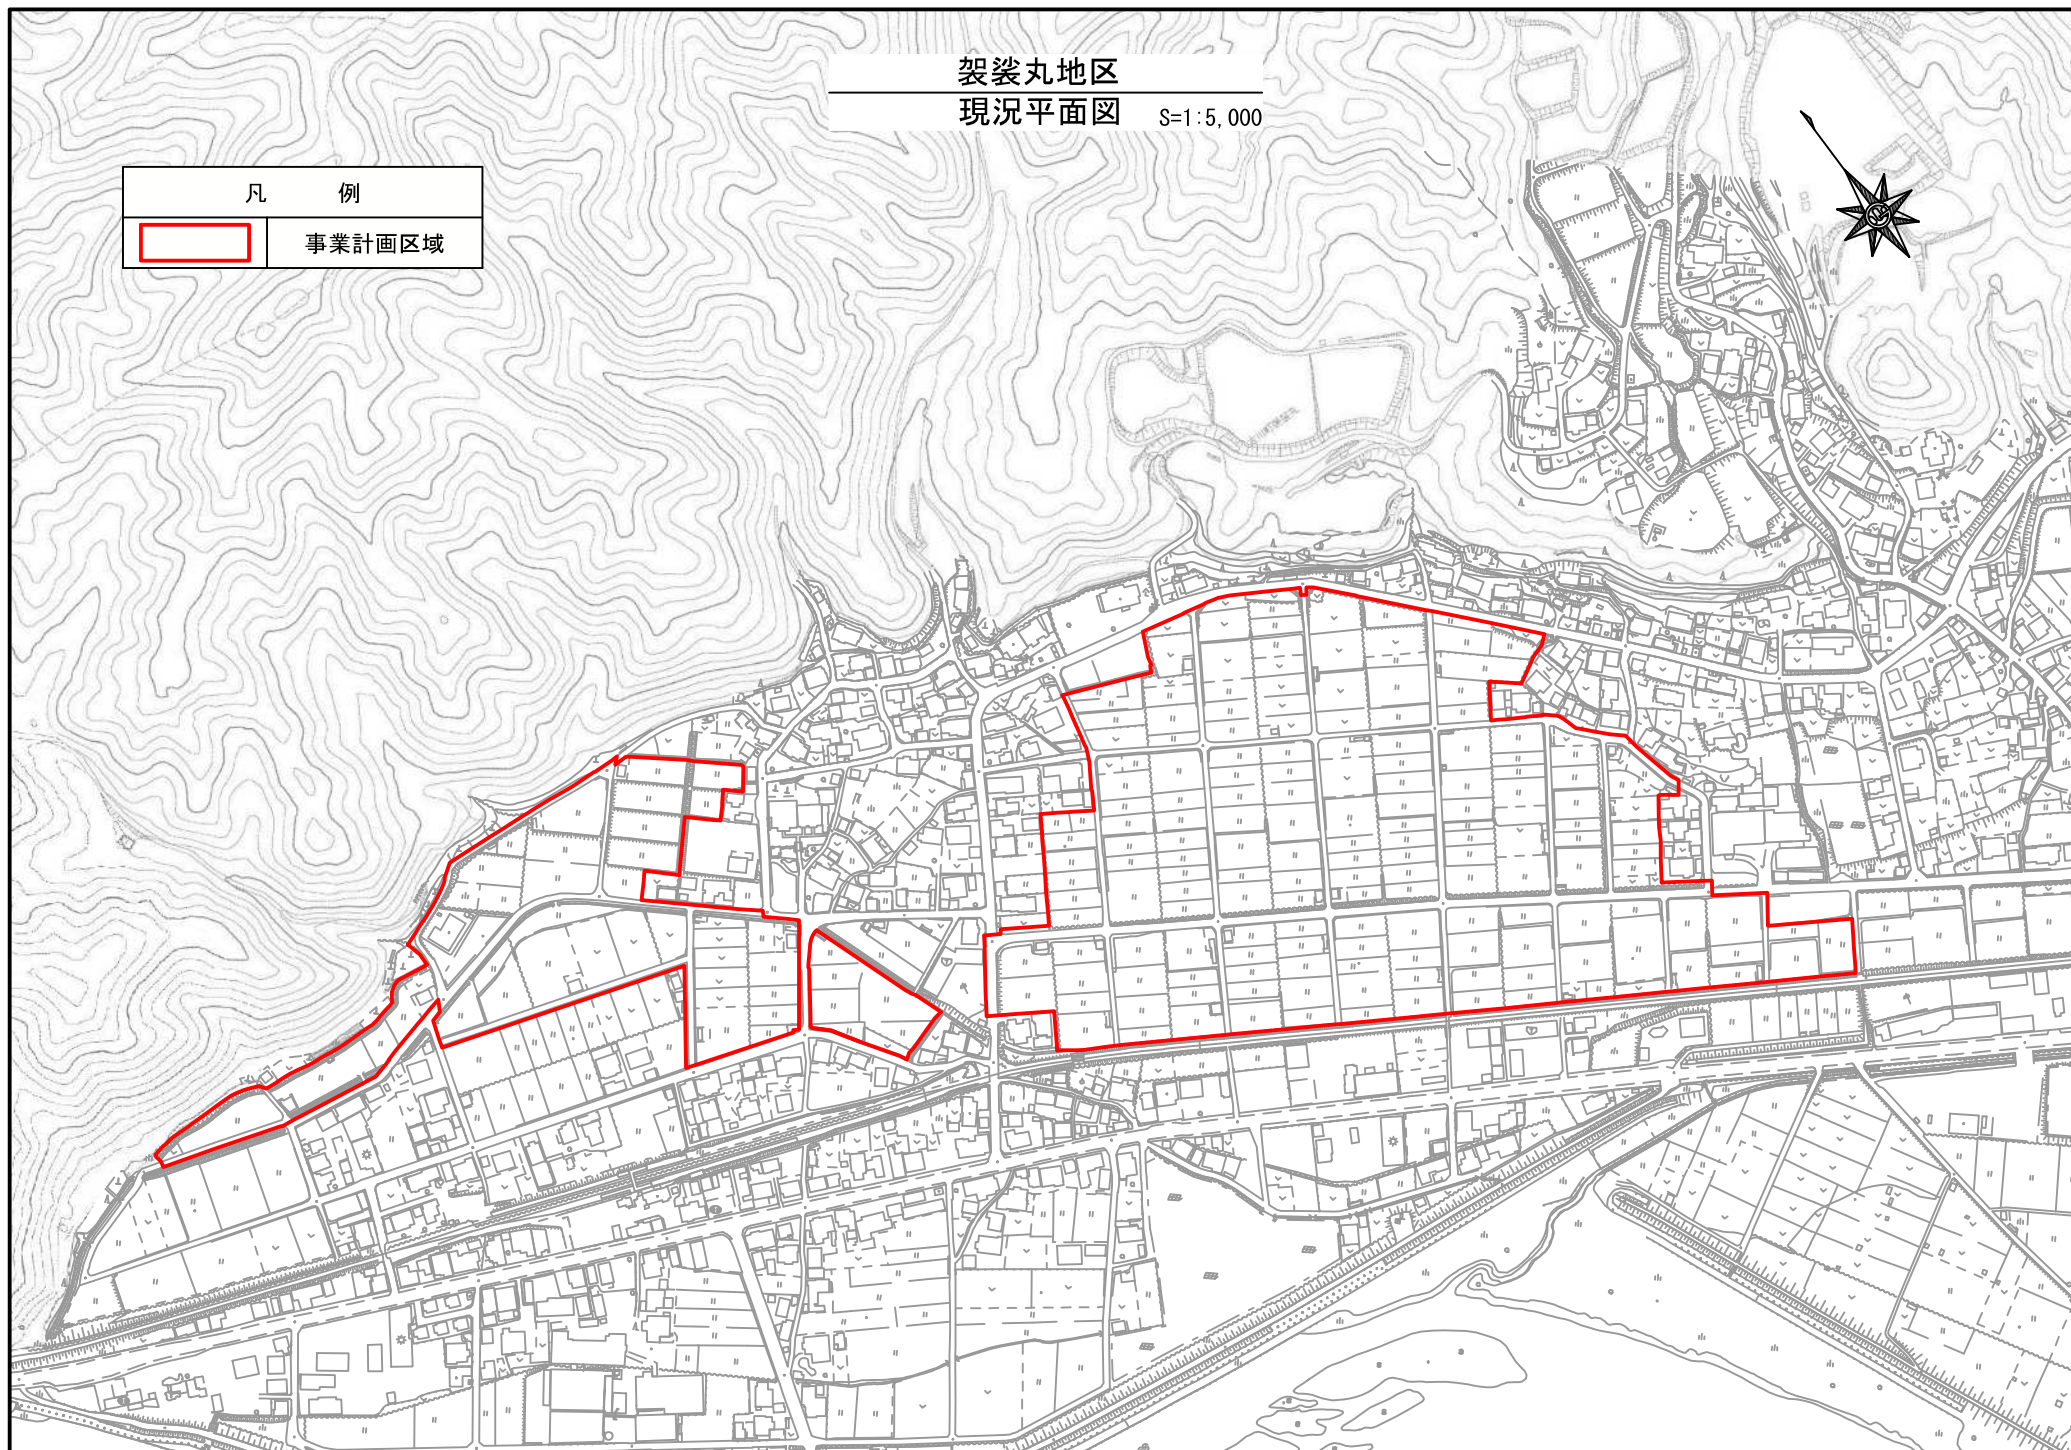


袈裟丸地区
計画平面図

S=5,000

凡例	
	地区界
	計画用水路（開水路）
	計画用水路（管水路）
	計画排水路
	計画道路（B=4.0m）
	計画道路（B=5.0m）
	既設用水路
	既設排水路
	既設道路
	計画畑
	非農用地
	農業用施設用地（倉庫等）
	各筆分水（水田）
	各筆分水（畑）
	各筆排水
	進入路

田	番号 面積（耕作/農地） 標高
	番号 面積（耕作/農地） 標高
畑	番号 面積 標高
非農用地	番号 面積 標高

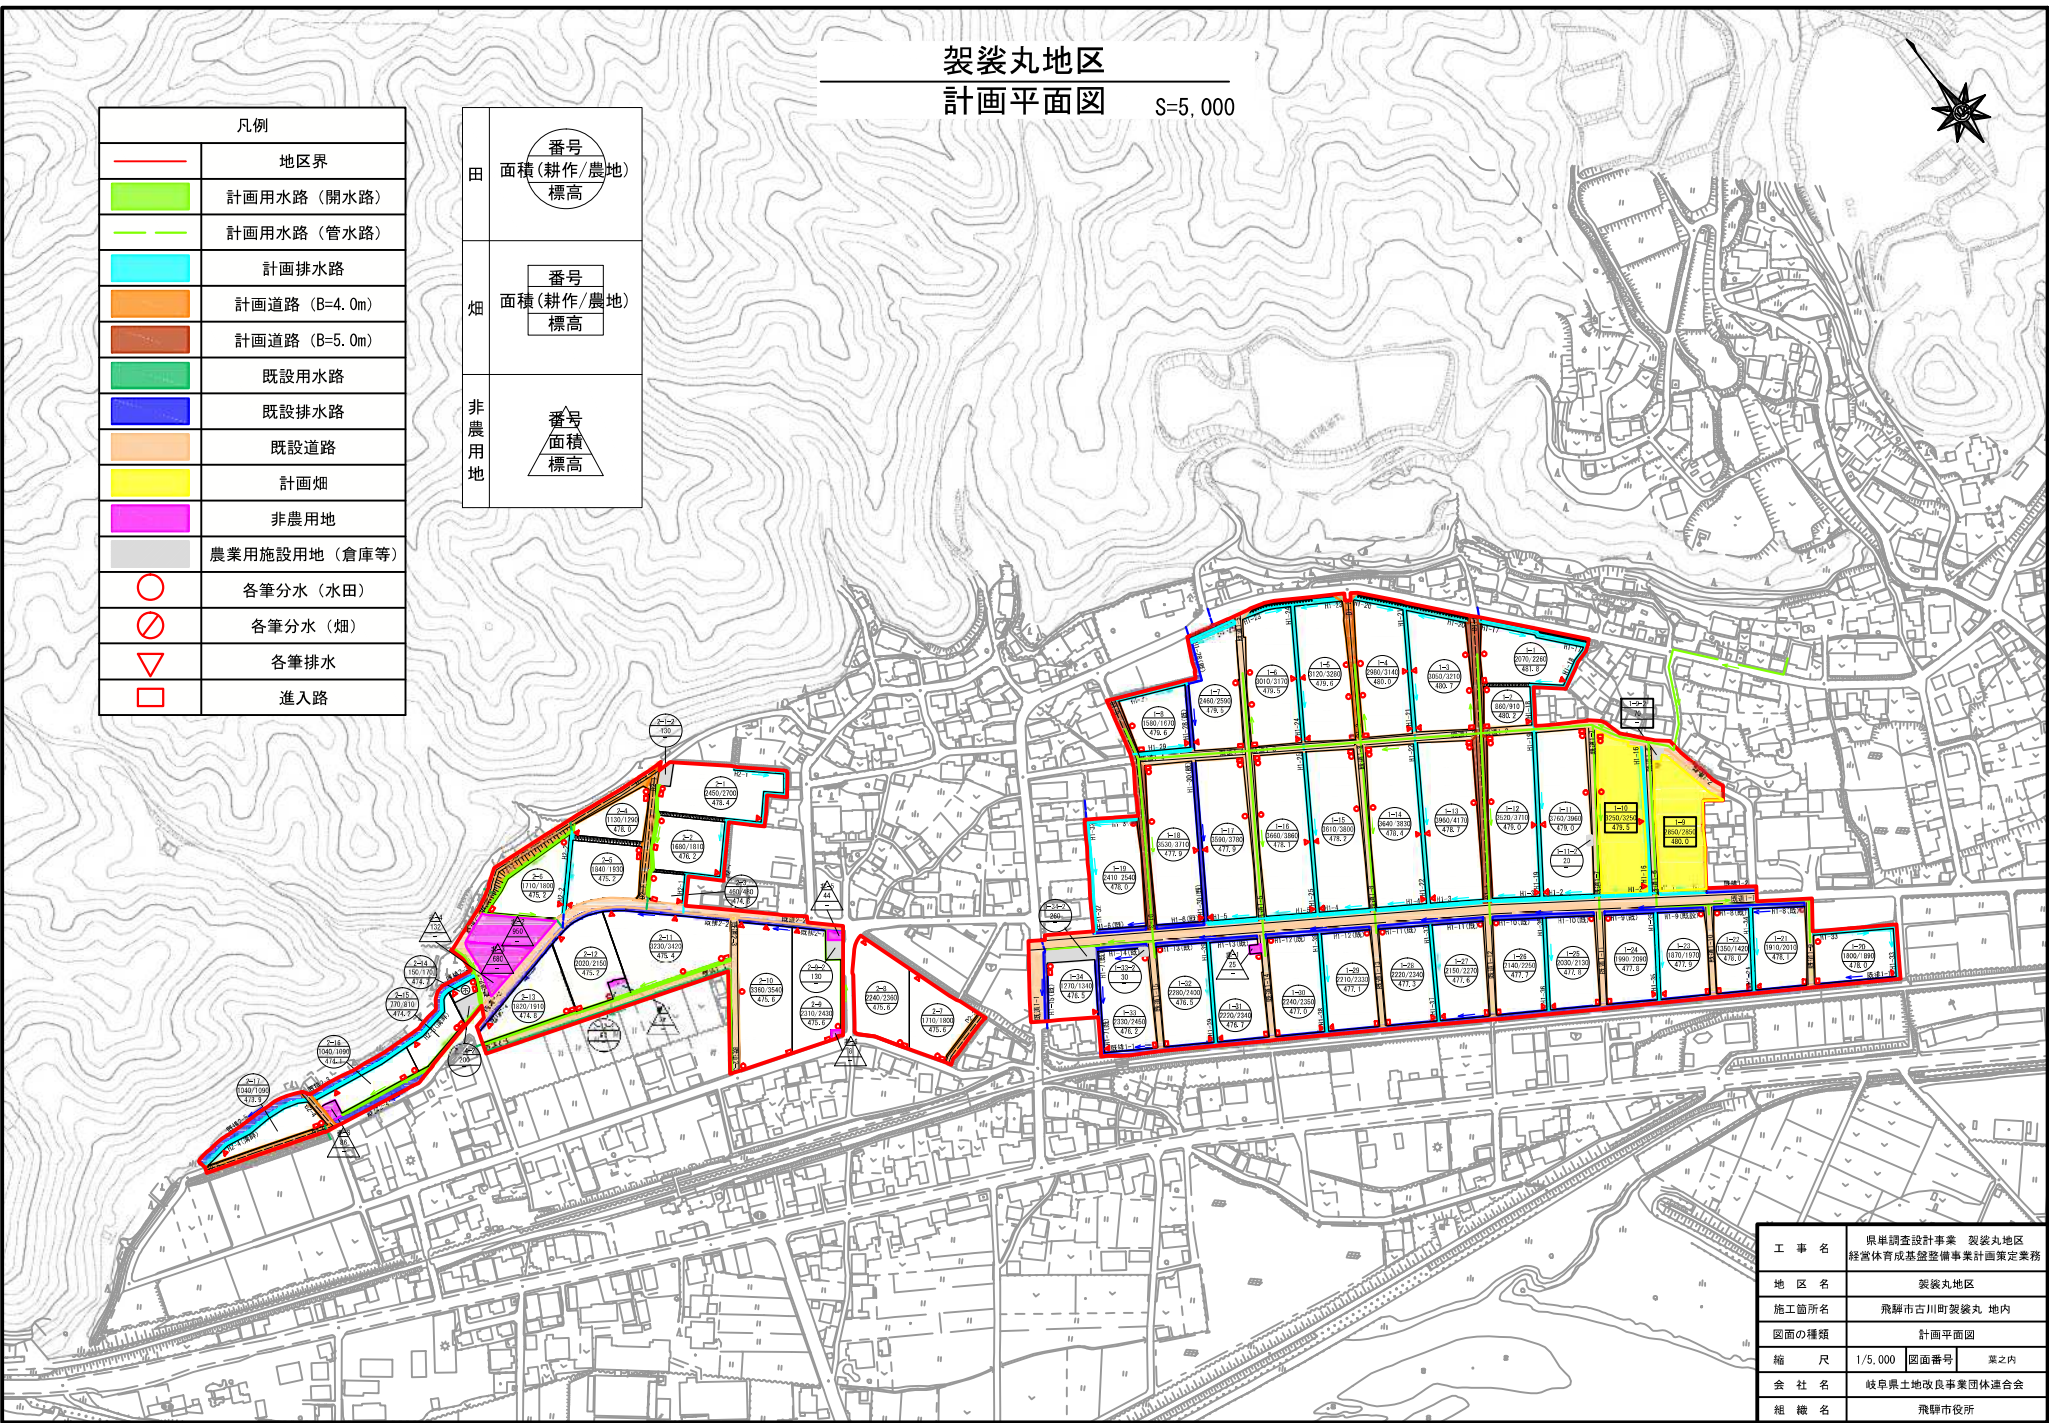


工事名	県単調査設計事業 袈裟丸地区 経営体育成基金整備事業計画策定業務		
地区名	袈裟丸地区		
施工箇所名	飛騨市古川町袈裟丸 地内		
図面の種類	計画平面図		
縮尺	1/5,000	図面番号	案之内
会社名	岐阜県土地改良事業団体連合会		
組織名	飛騨市役所		


集積・集団化等促進基盤整備計画区域図兼土地利用計画図


岐阜県（飛騨市）袈裟丸地区

県内位置図

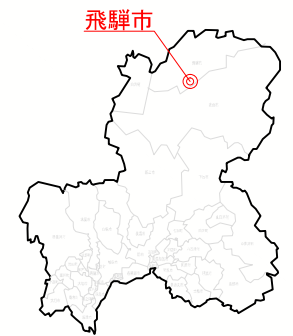

凡 例		
事業計画区域		-----
区	高生産性農業型ほ場区域	
	農業集約型ほ場区域	
分	非農用地	

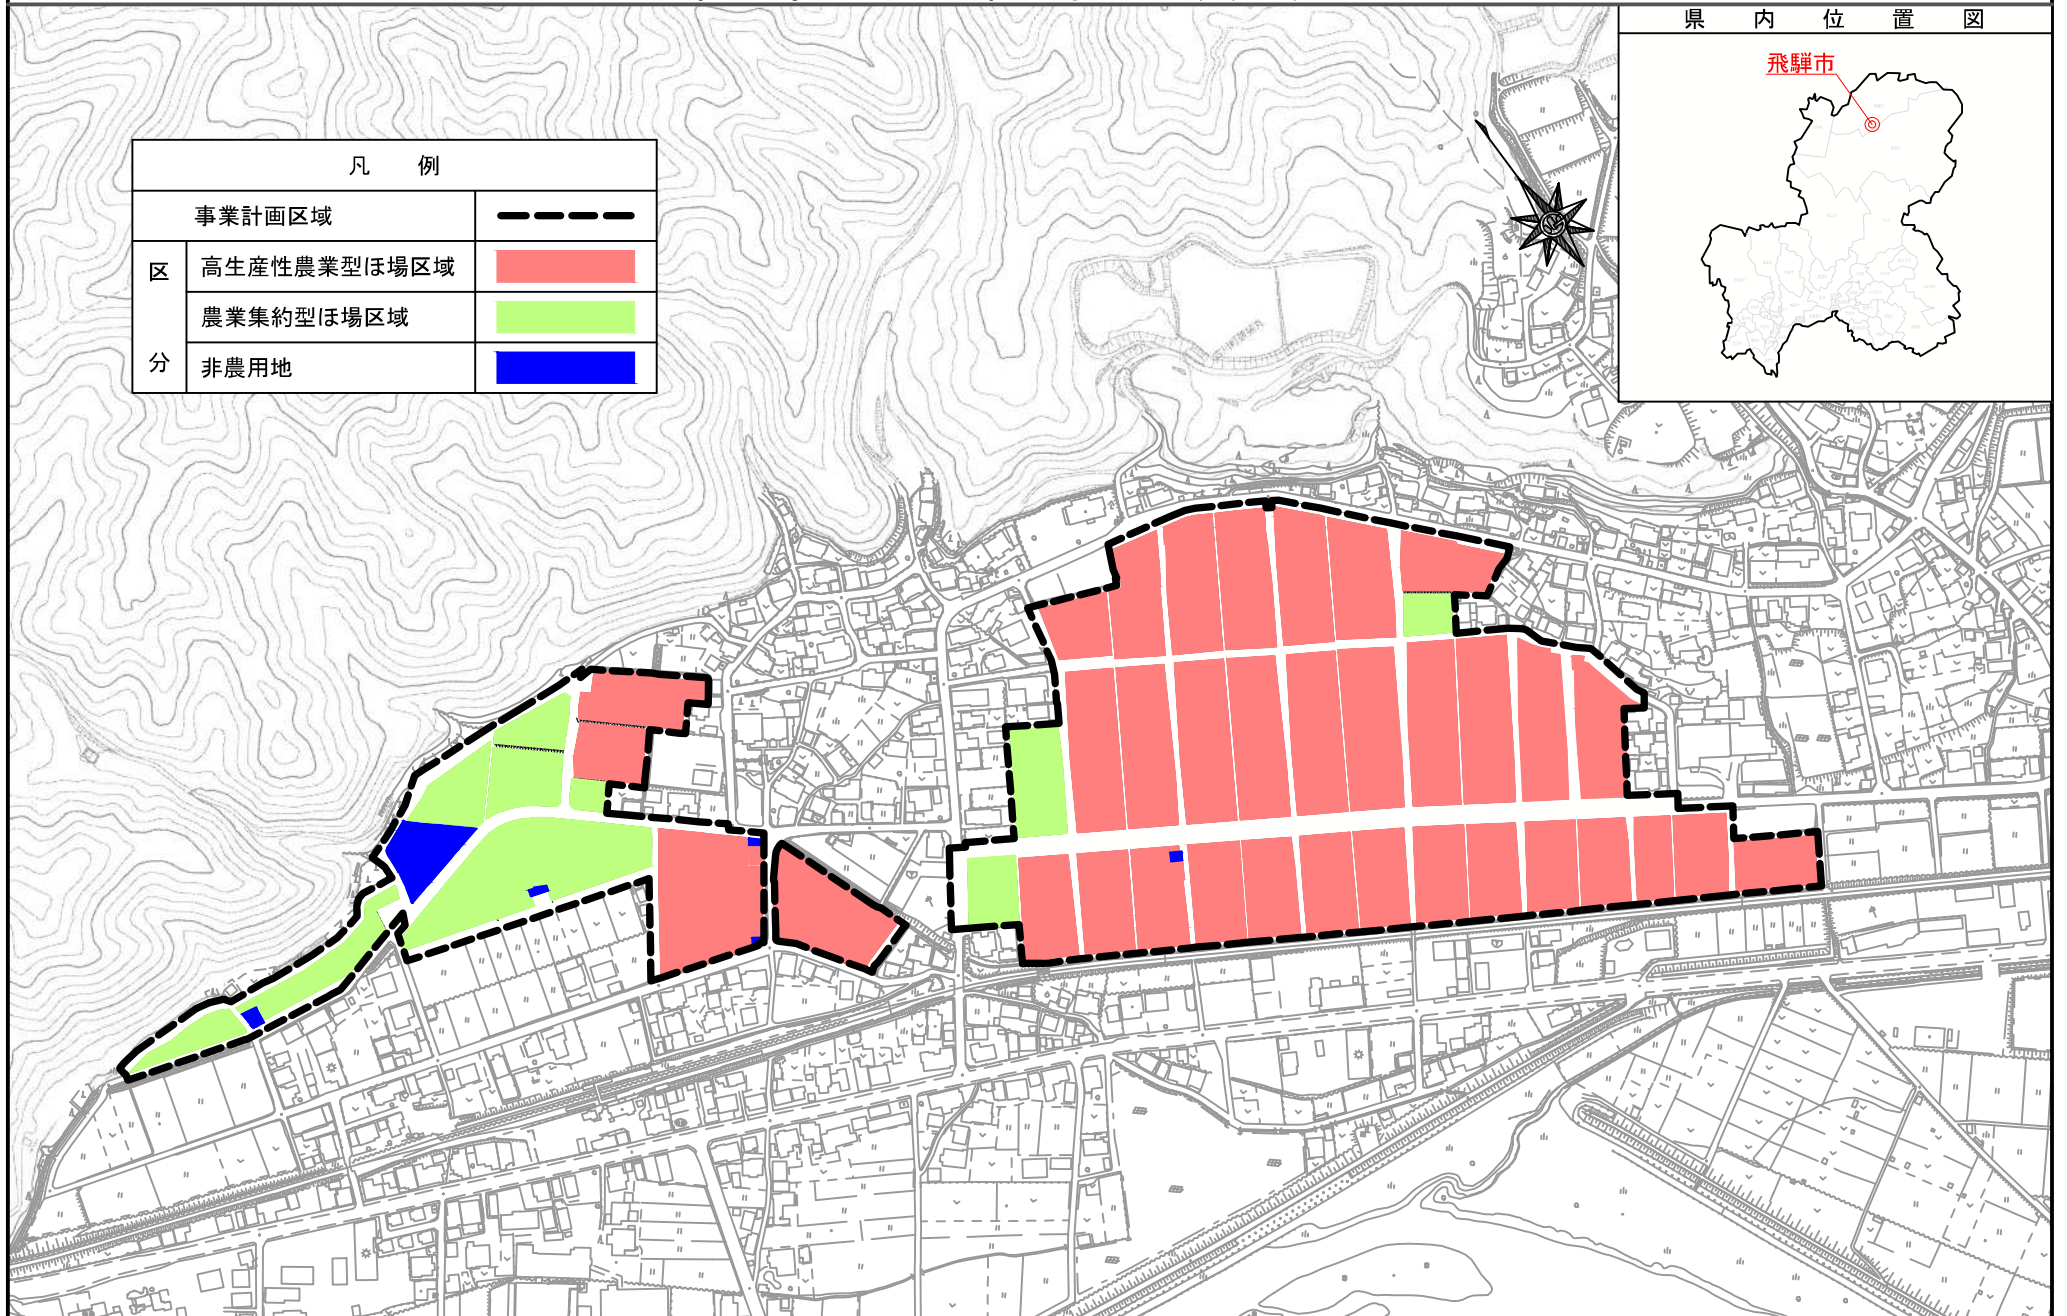

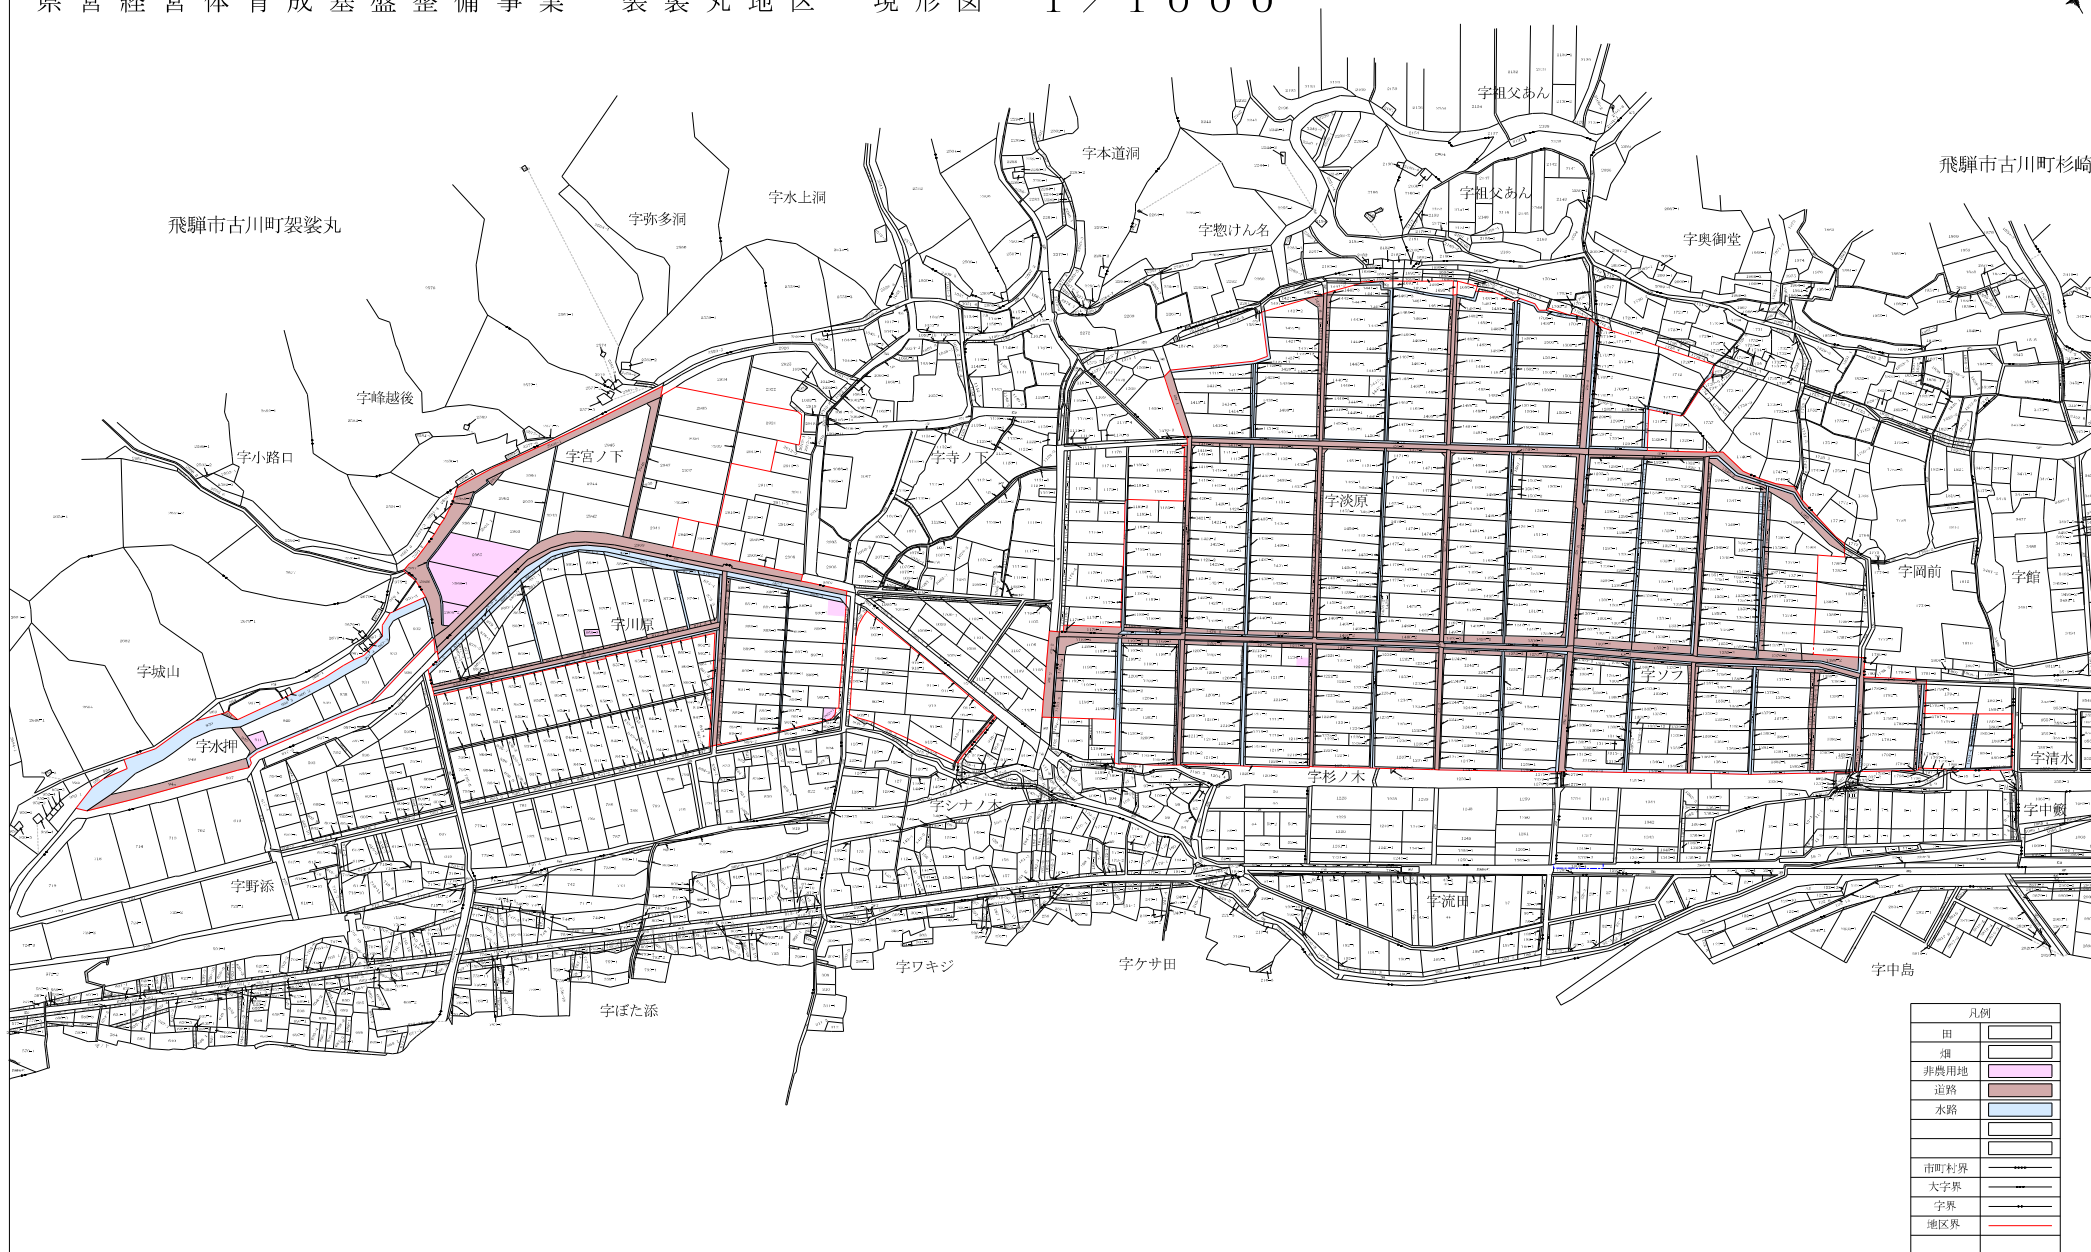


袈裟丸地区
現況計画平面図 S=3,000



凡例	
	地区界
	計画用水路（開水路）
	計画用水路（管水路）
	計画排水路
	計画道路（B=4.0m）
	計画道路（B=5.0m）
	既設用水路
	既設排水路
	既設道路
	計画畑
	非農用地
	農業用施設用地（倉庫等）
	各筆分水（水田）
	各筆分水（畑）
	各筆排水
	進入路

田	番号 面積（耕作/農地） 標高
	番号 面積（耕作/農地） 標高
畑	番号 面積（耕作/農地） 標高
非農用地	番号 面積 標高

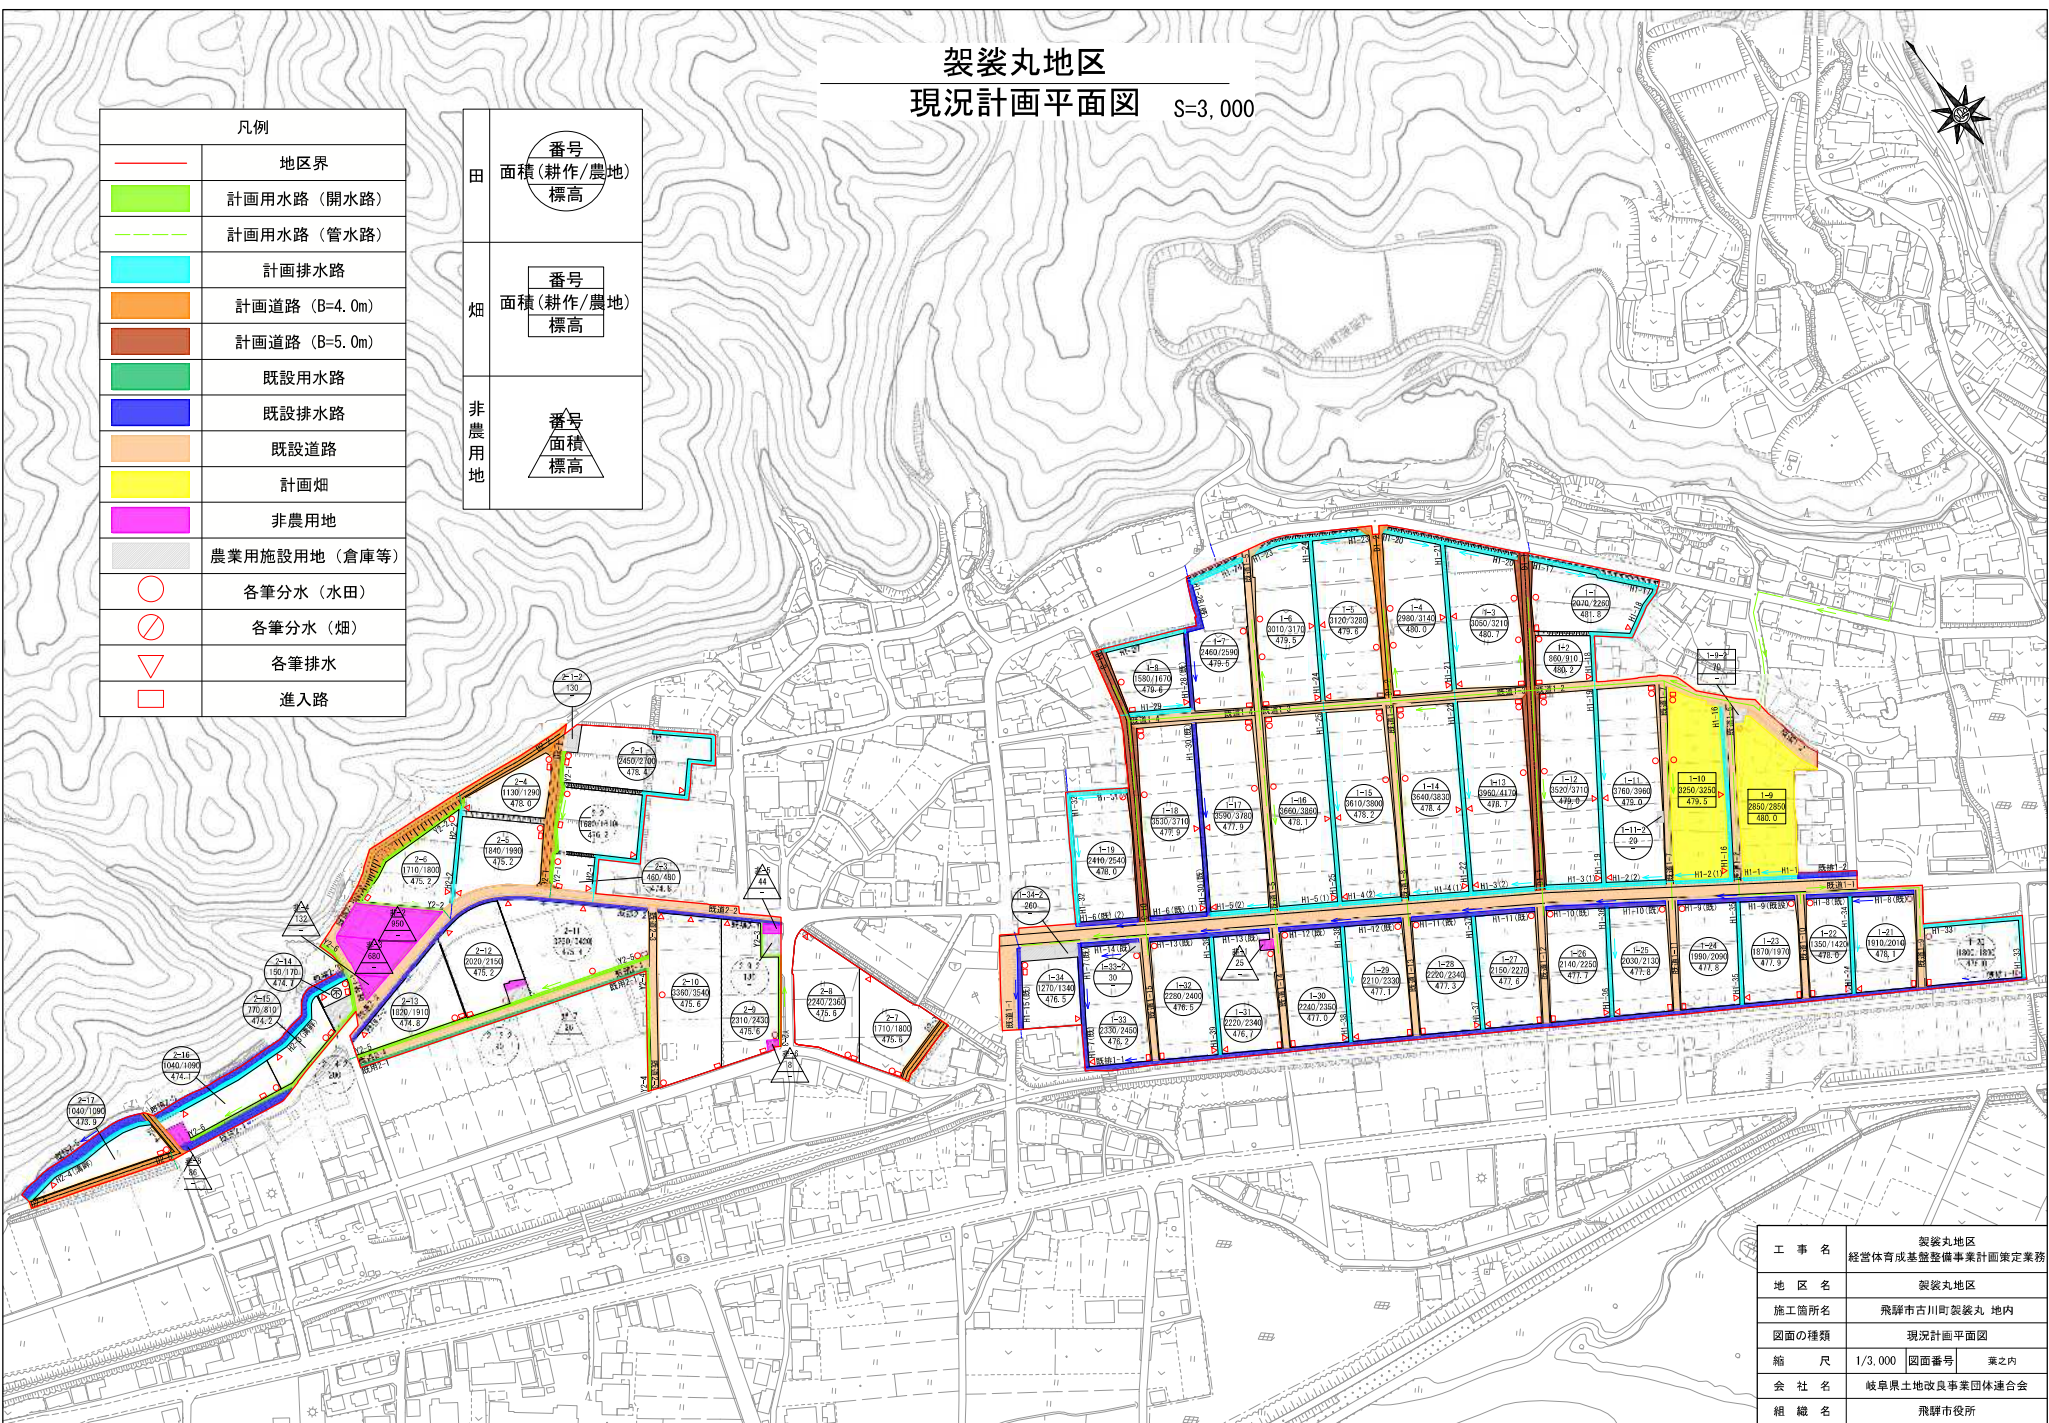

工 事 名	袈裟丸地区 経営体育成基盤整備事業計画策定業務	
地 区 名	袈裟丸地区	
施工箇所名	飛騨市古川町袈裟丸 地内	
図面の種類	現況計画平面図	
縮 尺	1/3,000	図面番号 表之内
会 社 名	岐阜県土地改良事業団体連合会	
組 織 名	飛騨市役所	