


平面図

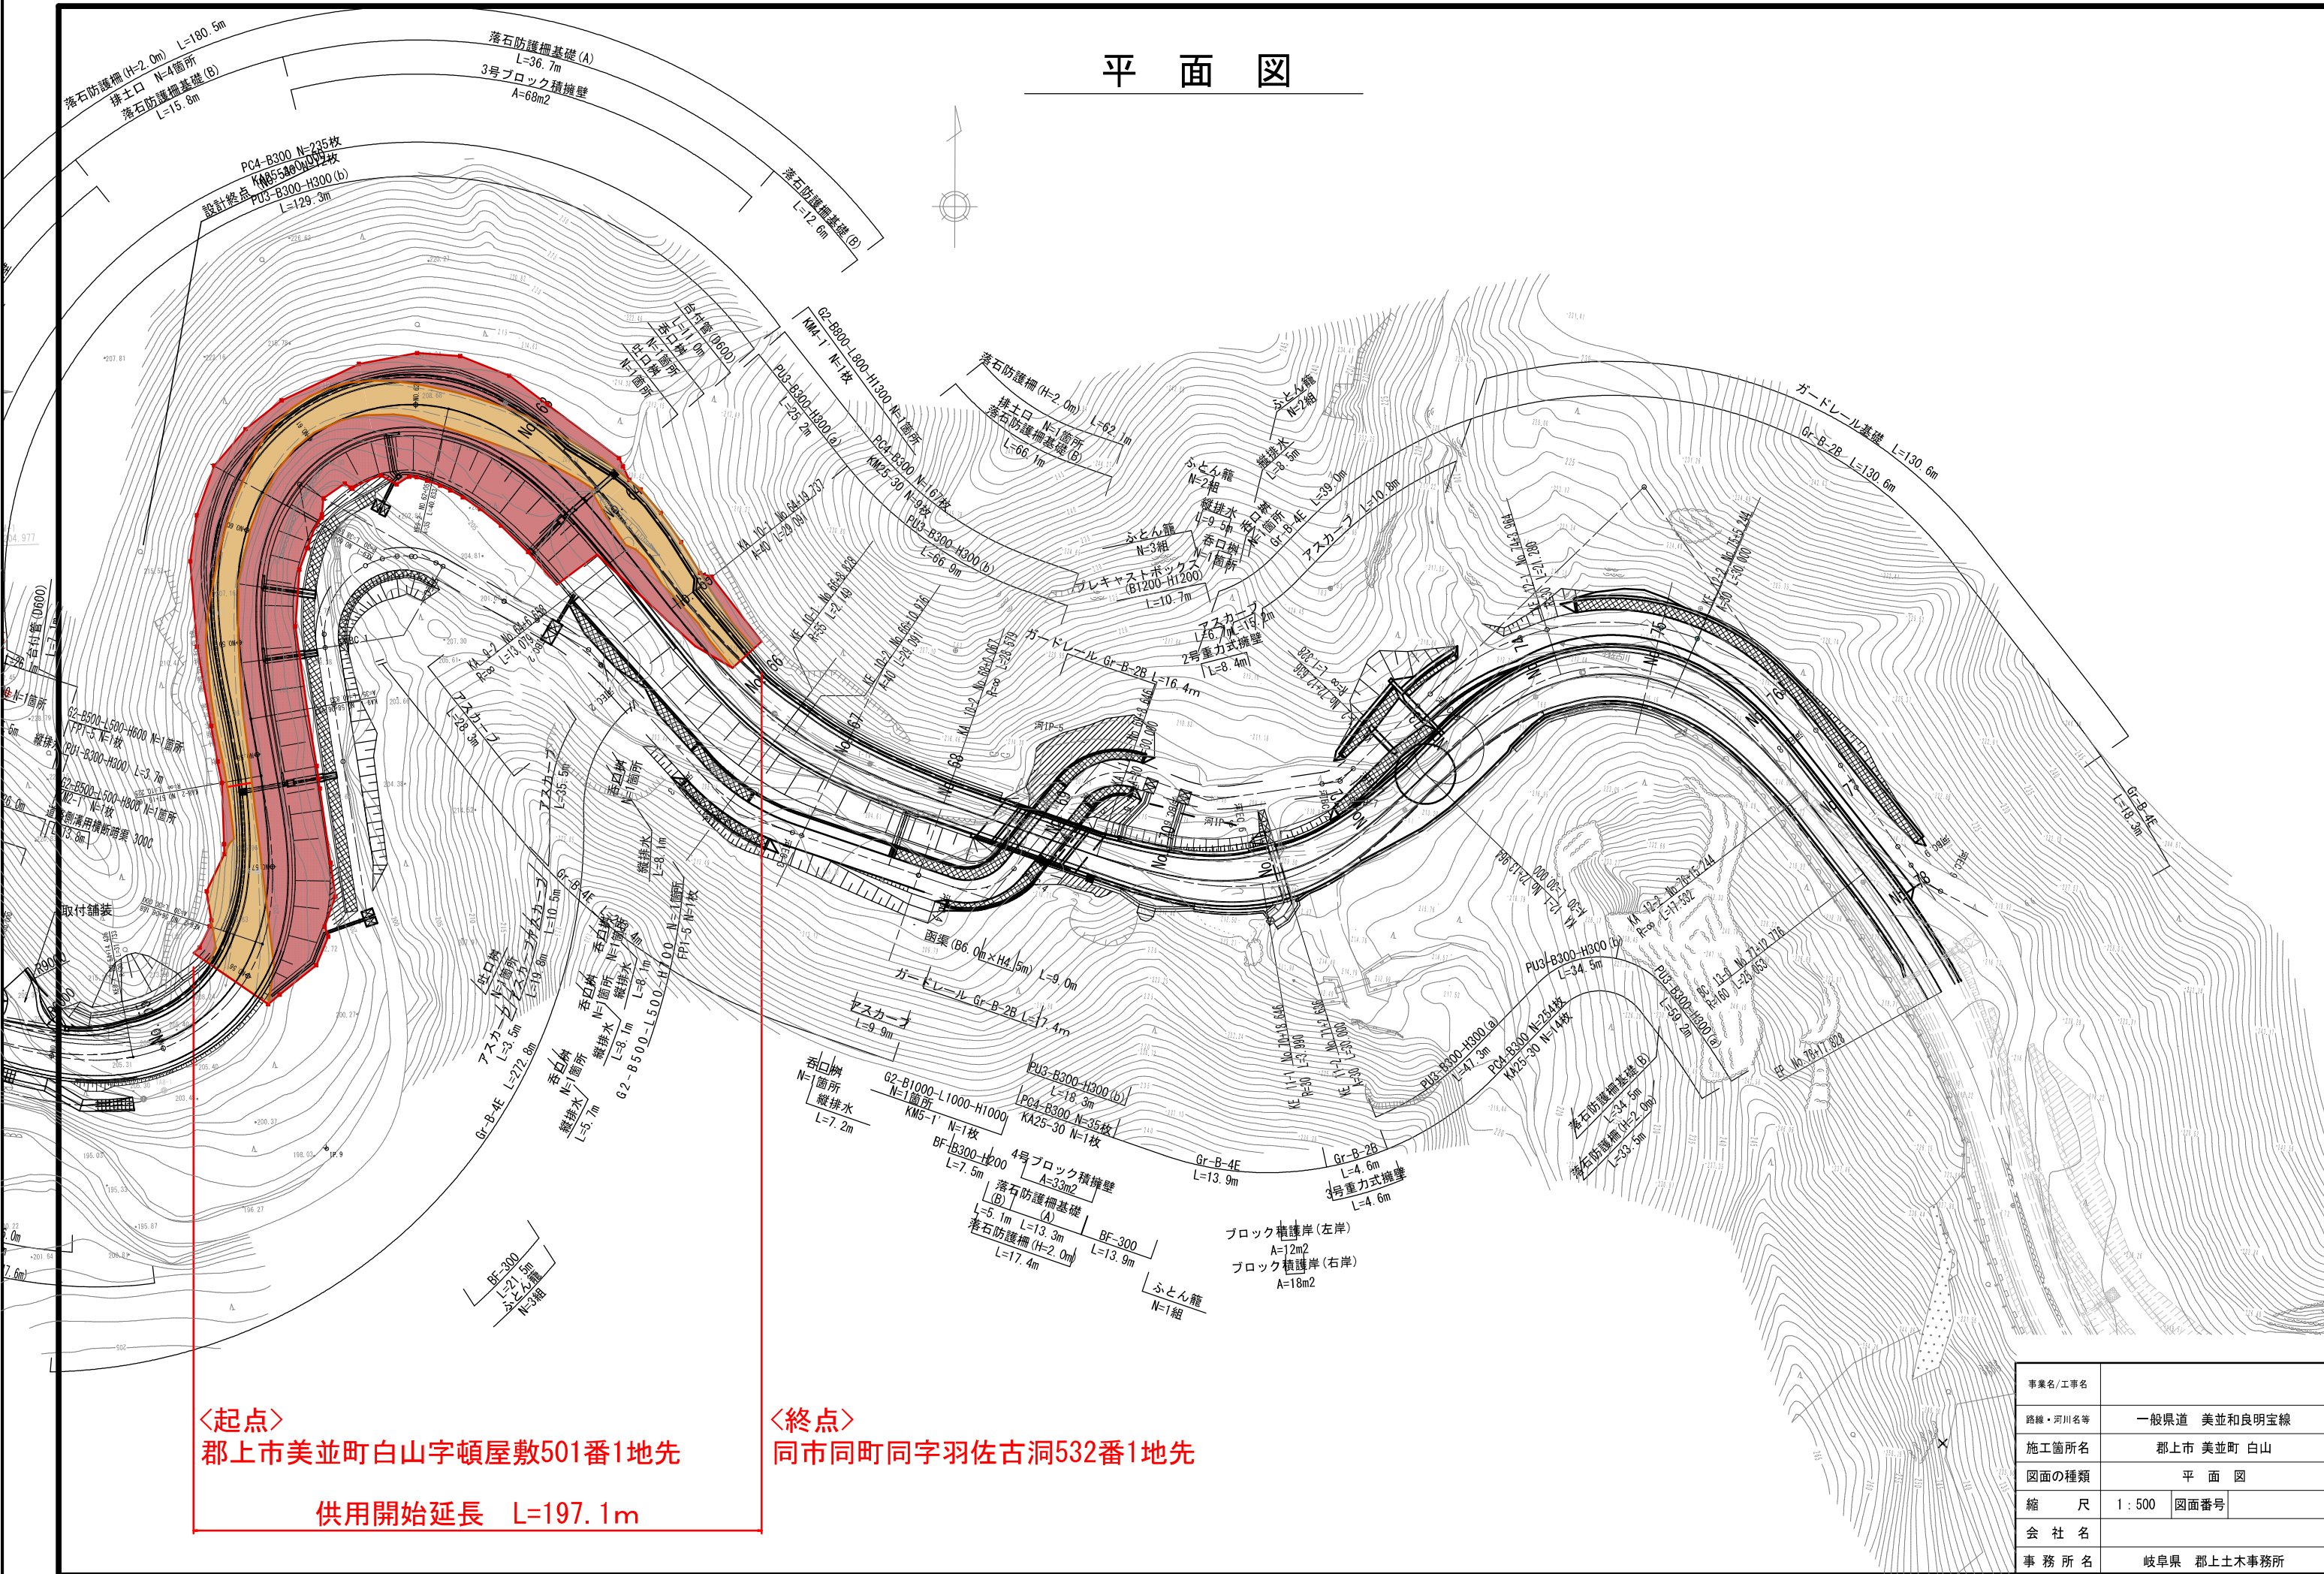

〈起点〉
郡上市美並町白山字頓屋敷501番1地先
供用開始延長 L=197.1m

〈終点〉
同市同町同字羽佐古洞532番1地先

事業名/工事名	一般県道 美並和良明宝線
路線・河川名等	郡上市 美並町 白山
施工箇所名	平面図
図面の種類	縮尺 1:500 図面番号
会社名	岐阜県 郡上土木事務所
事務所名	