


平面图 (1)



区域變更前後延長 $L=564.7\text{m}$

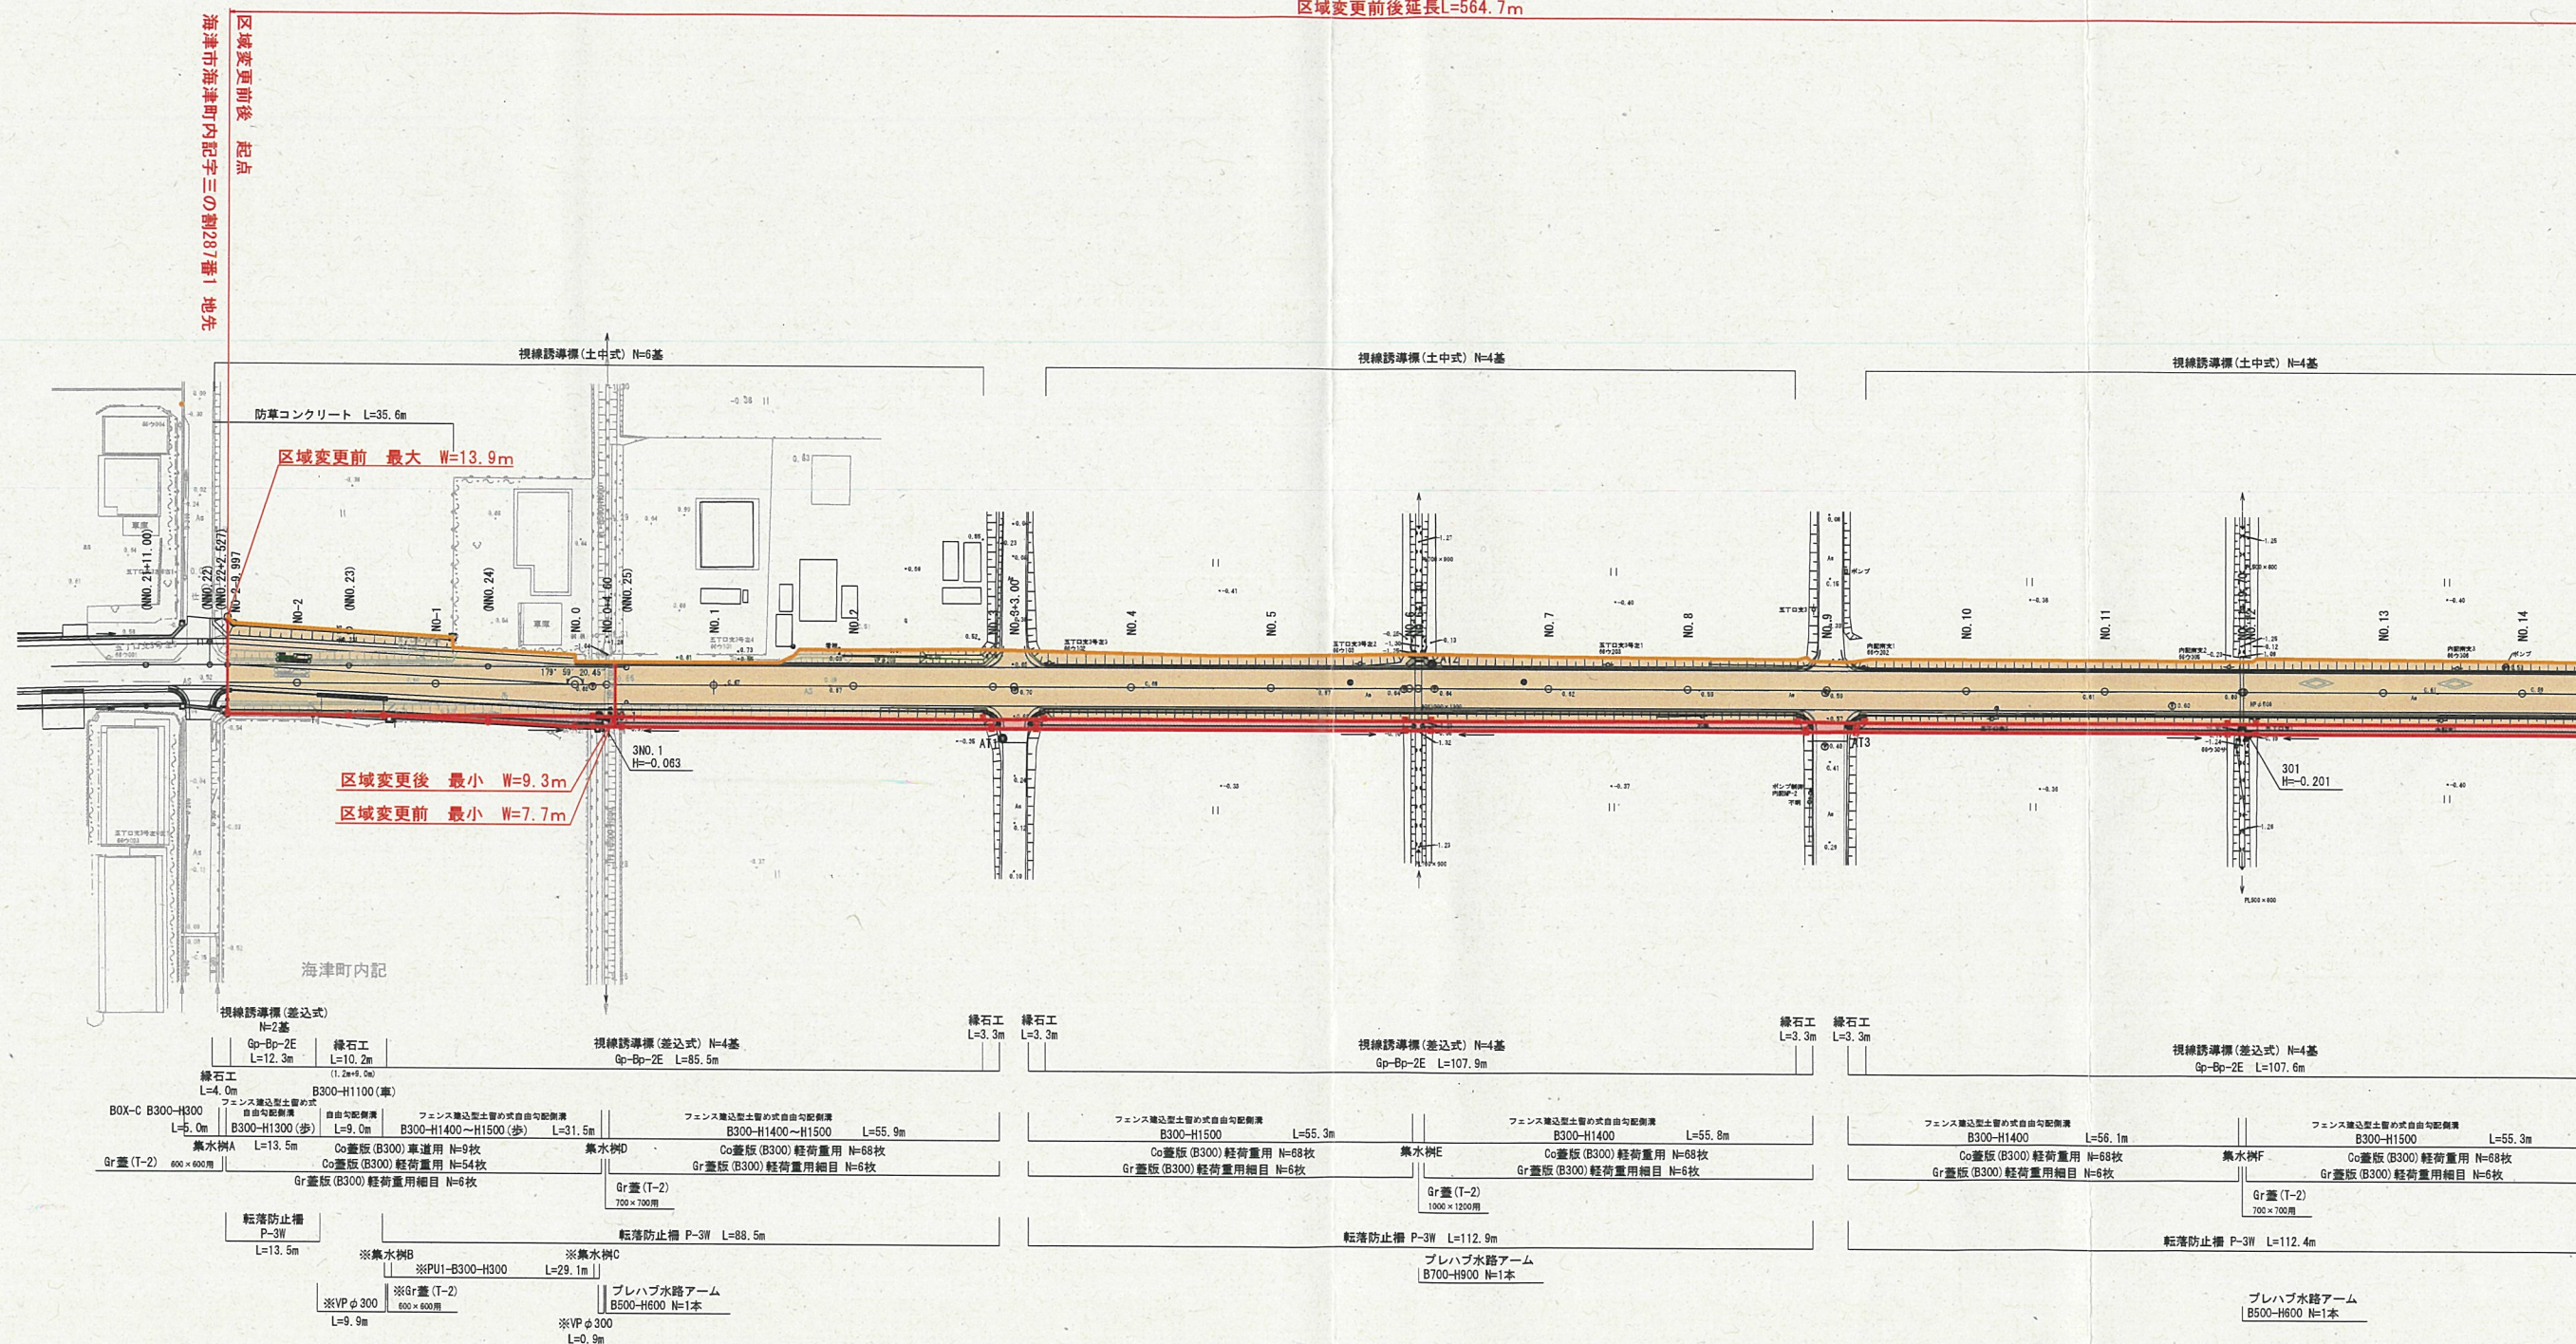


業務名/工事名			
路線・河川名等	一般県道 木曽三川公園線		
施工箇所名	海津市 海津町内記地内		
図面の種類	平面図 (1)		
縮 尺	S=1:1000 (A3)	図面番号	
会社名			
事務所名	岐阜県 大垣土木事務所		

平面図 (2)



区域変更前後延長L=564.7m

区域変更前後
終点
同市同町字同215番地先

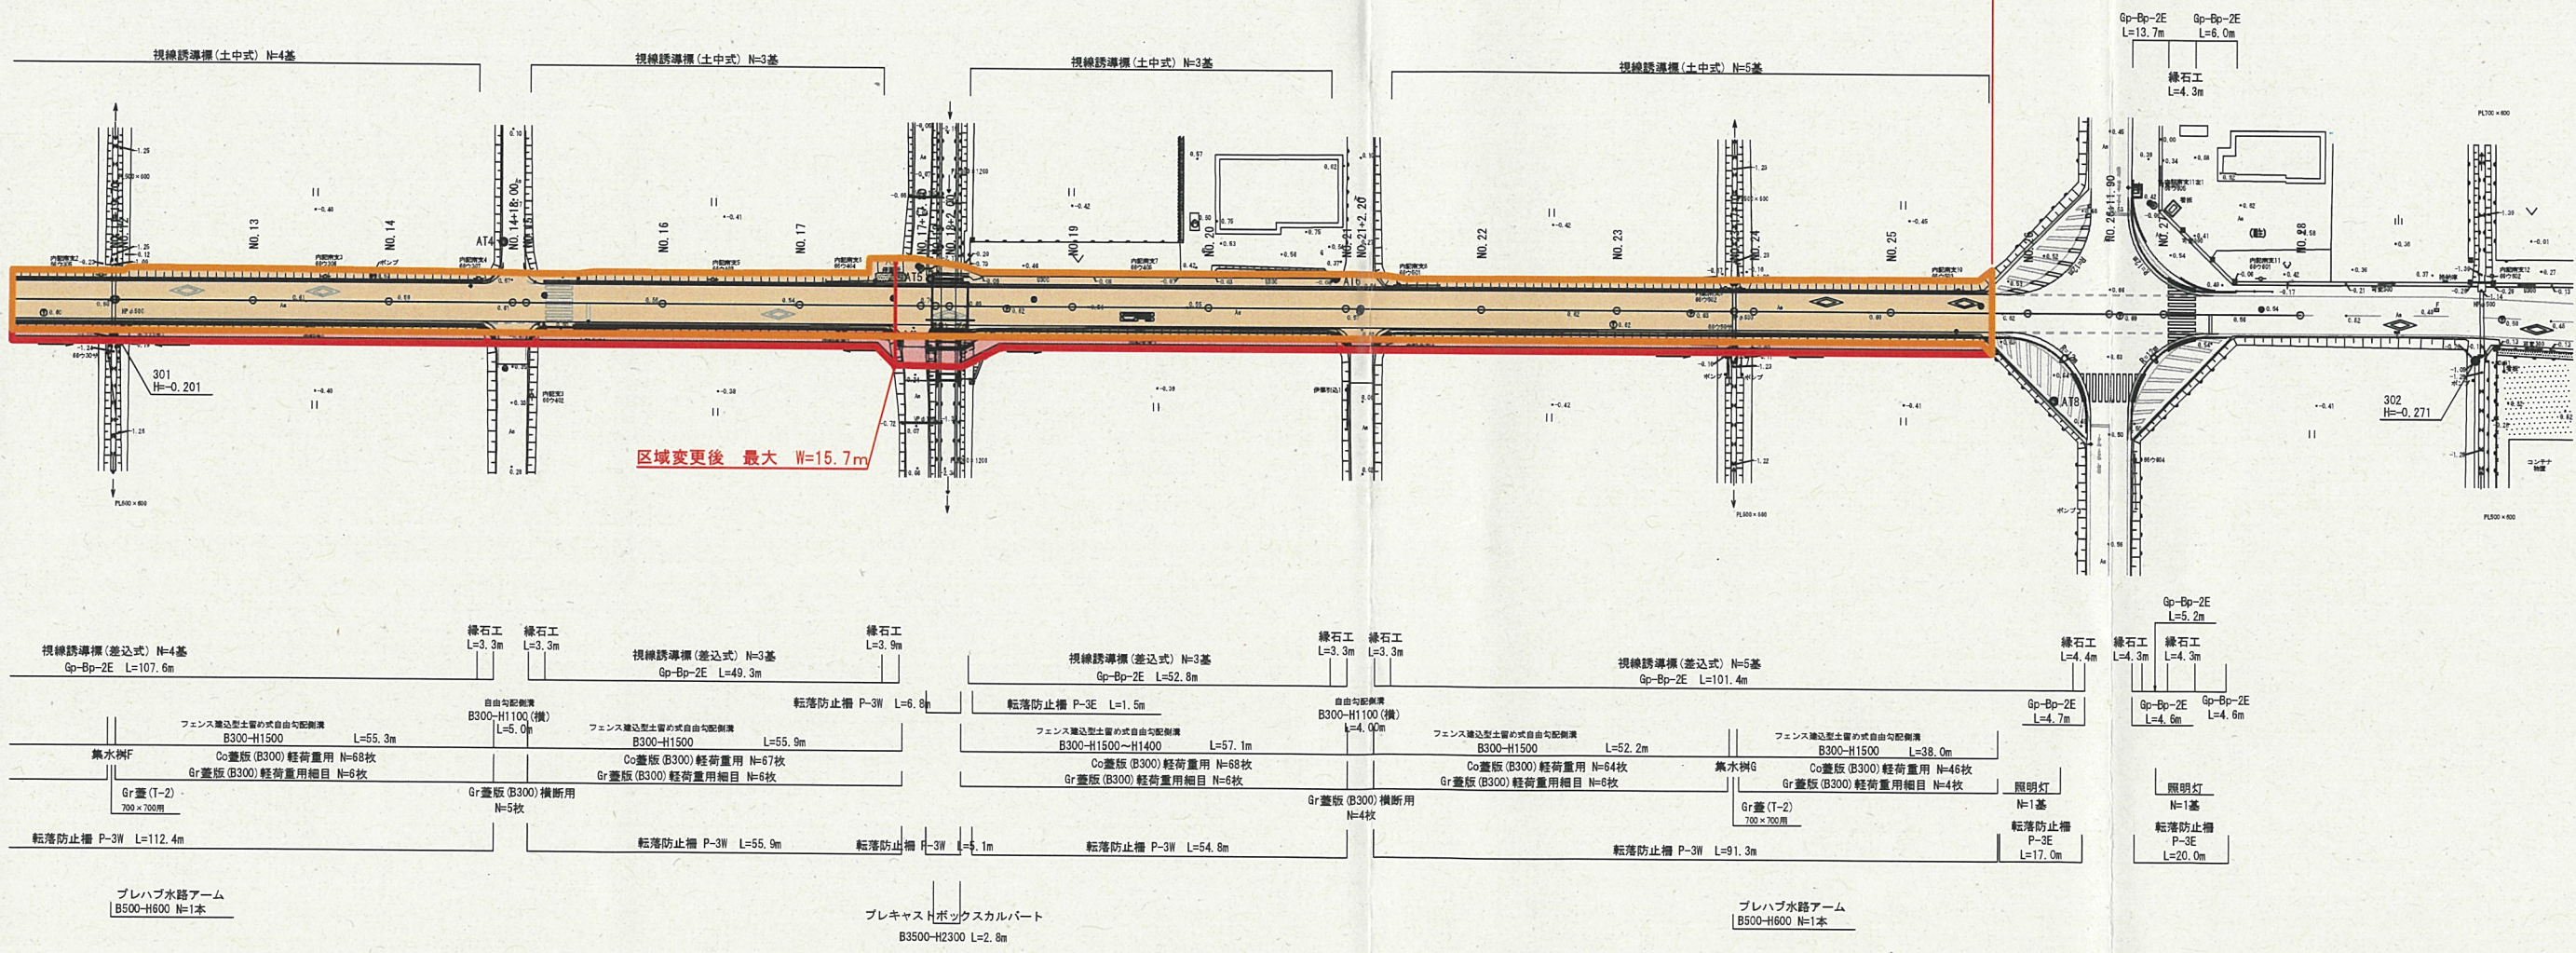

業務名/工事名	
路線・河川名等	一般県道 木曾三川公園線
施工箇所名	海津市 海津町内記地内
図面の種類	平面図 (2)
縮尺	S=1:1000 (A3) 図面番号
会社名	
事務所名	岐阜県 大垣土木事務所