


平面図

S=1:500

起点 加茂郡八百津町福地字菖蒲谷975番1地先

終点 同郡同町同字同975番1地先

変更前後 L=19.7m

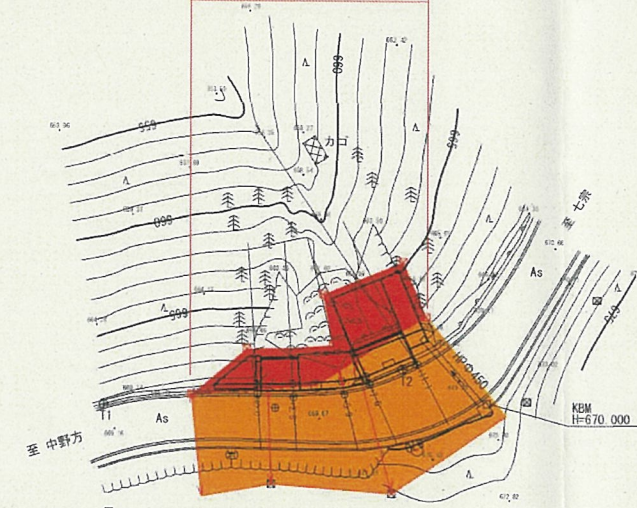

変更後最小 W=7.0m

変更前最小 W=6.5m

変更後最大 W=14.4m

変更前最大 W=9.4m

雑工(練石積工) N=1箇所
小口止工(1) N=1箇所

練ブロック積工 L=7.0m
SL=4.6~5.3m A=33m²
舗装復旧工A=6m²

小口止工(2) N=1箇所
雑工(練ブロック積工) N=1箇所
雑工(じゃかご工) N=1箇所

事業名/工事名			
路線・河川名等	一般県道 中野方七家線		
施工箇所名	加茂郡 八百津町 福地 地内		
図面の種類	平面図		
縮尺	A3:1/500	図面番号	
会社名			
事務所名	岐阜県可茂土木事務所		