


平面図

S=1:500

起点 加茂郡八百津町福地字菖蒲谷975番1地先

終点 同郡同町同字同972番10地先

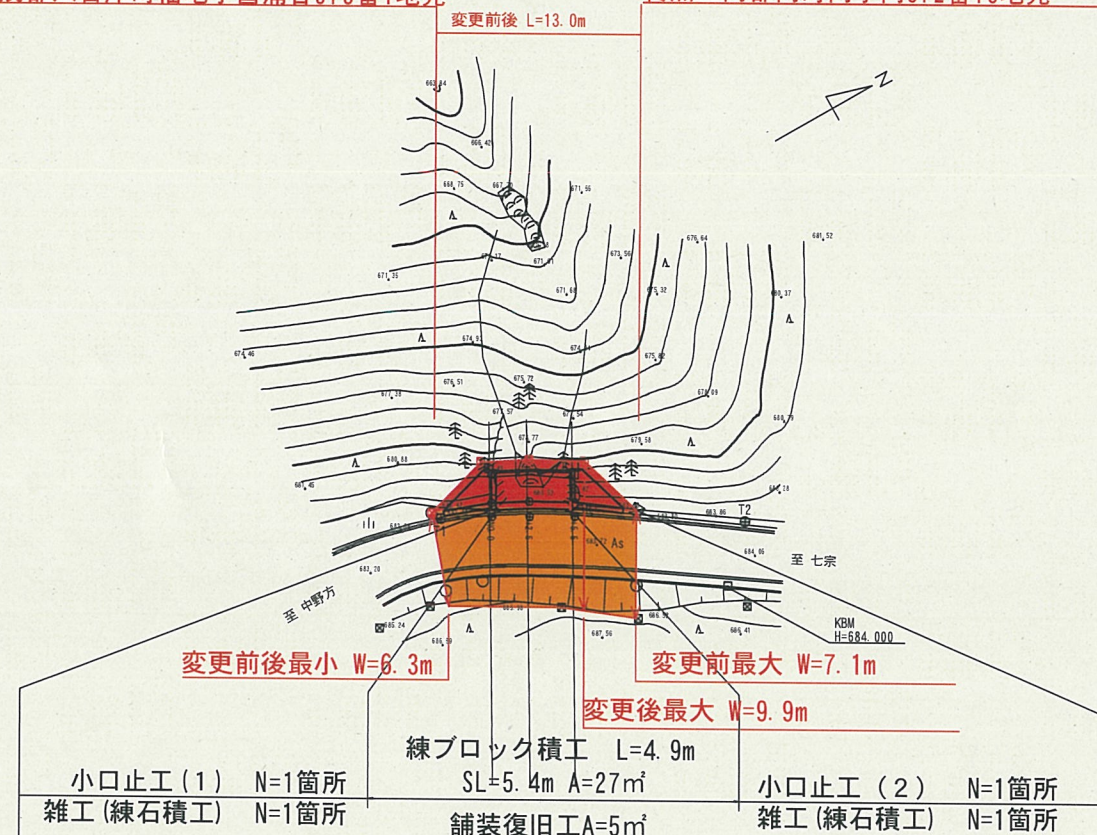

DL=675.000


標準横断面図

S=1:100

+2.5
GH=683.57
FH=683.55

変更後幅員

変更前幅員

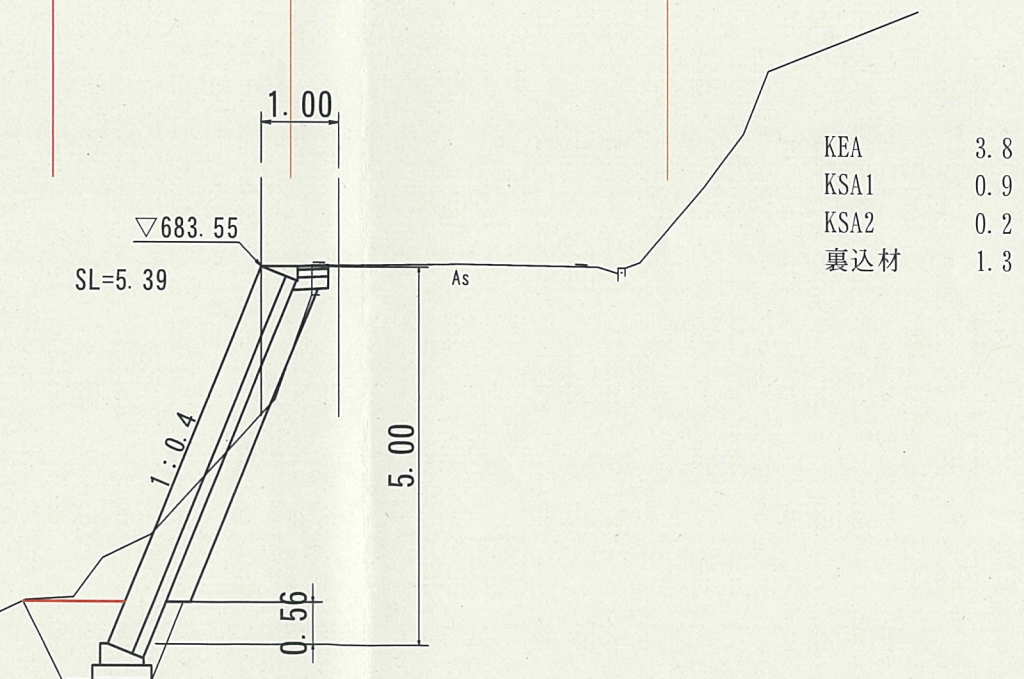

KEA 3.8
KSA1 0.9
KSA2 0.2
裏込材 1.3

事業名/工事名			
路線・河川名等	一般県道 中野方七宗線		
施工箇所名	加茂郡 八百津町 福地(2) 地内		
図面の種類	平面図・標準横断面図		
縮尺	平面 1/500	断面 1/100	図面番号
会社名			
事務所名	岐阜県可茂土木事務所		