
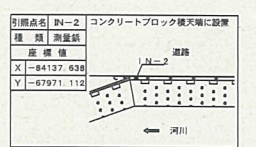
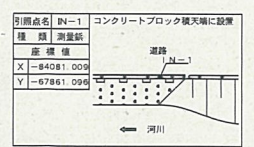


平面図

供用開始延長 L=120.5m
S=1:250 (A1)
S=1:500 (A3)

大垣市上石津町時山
字東出

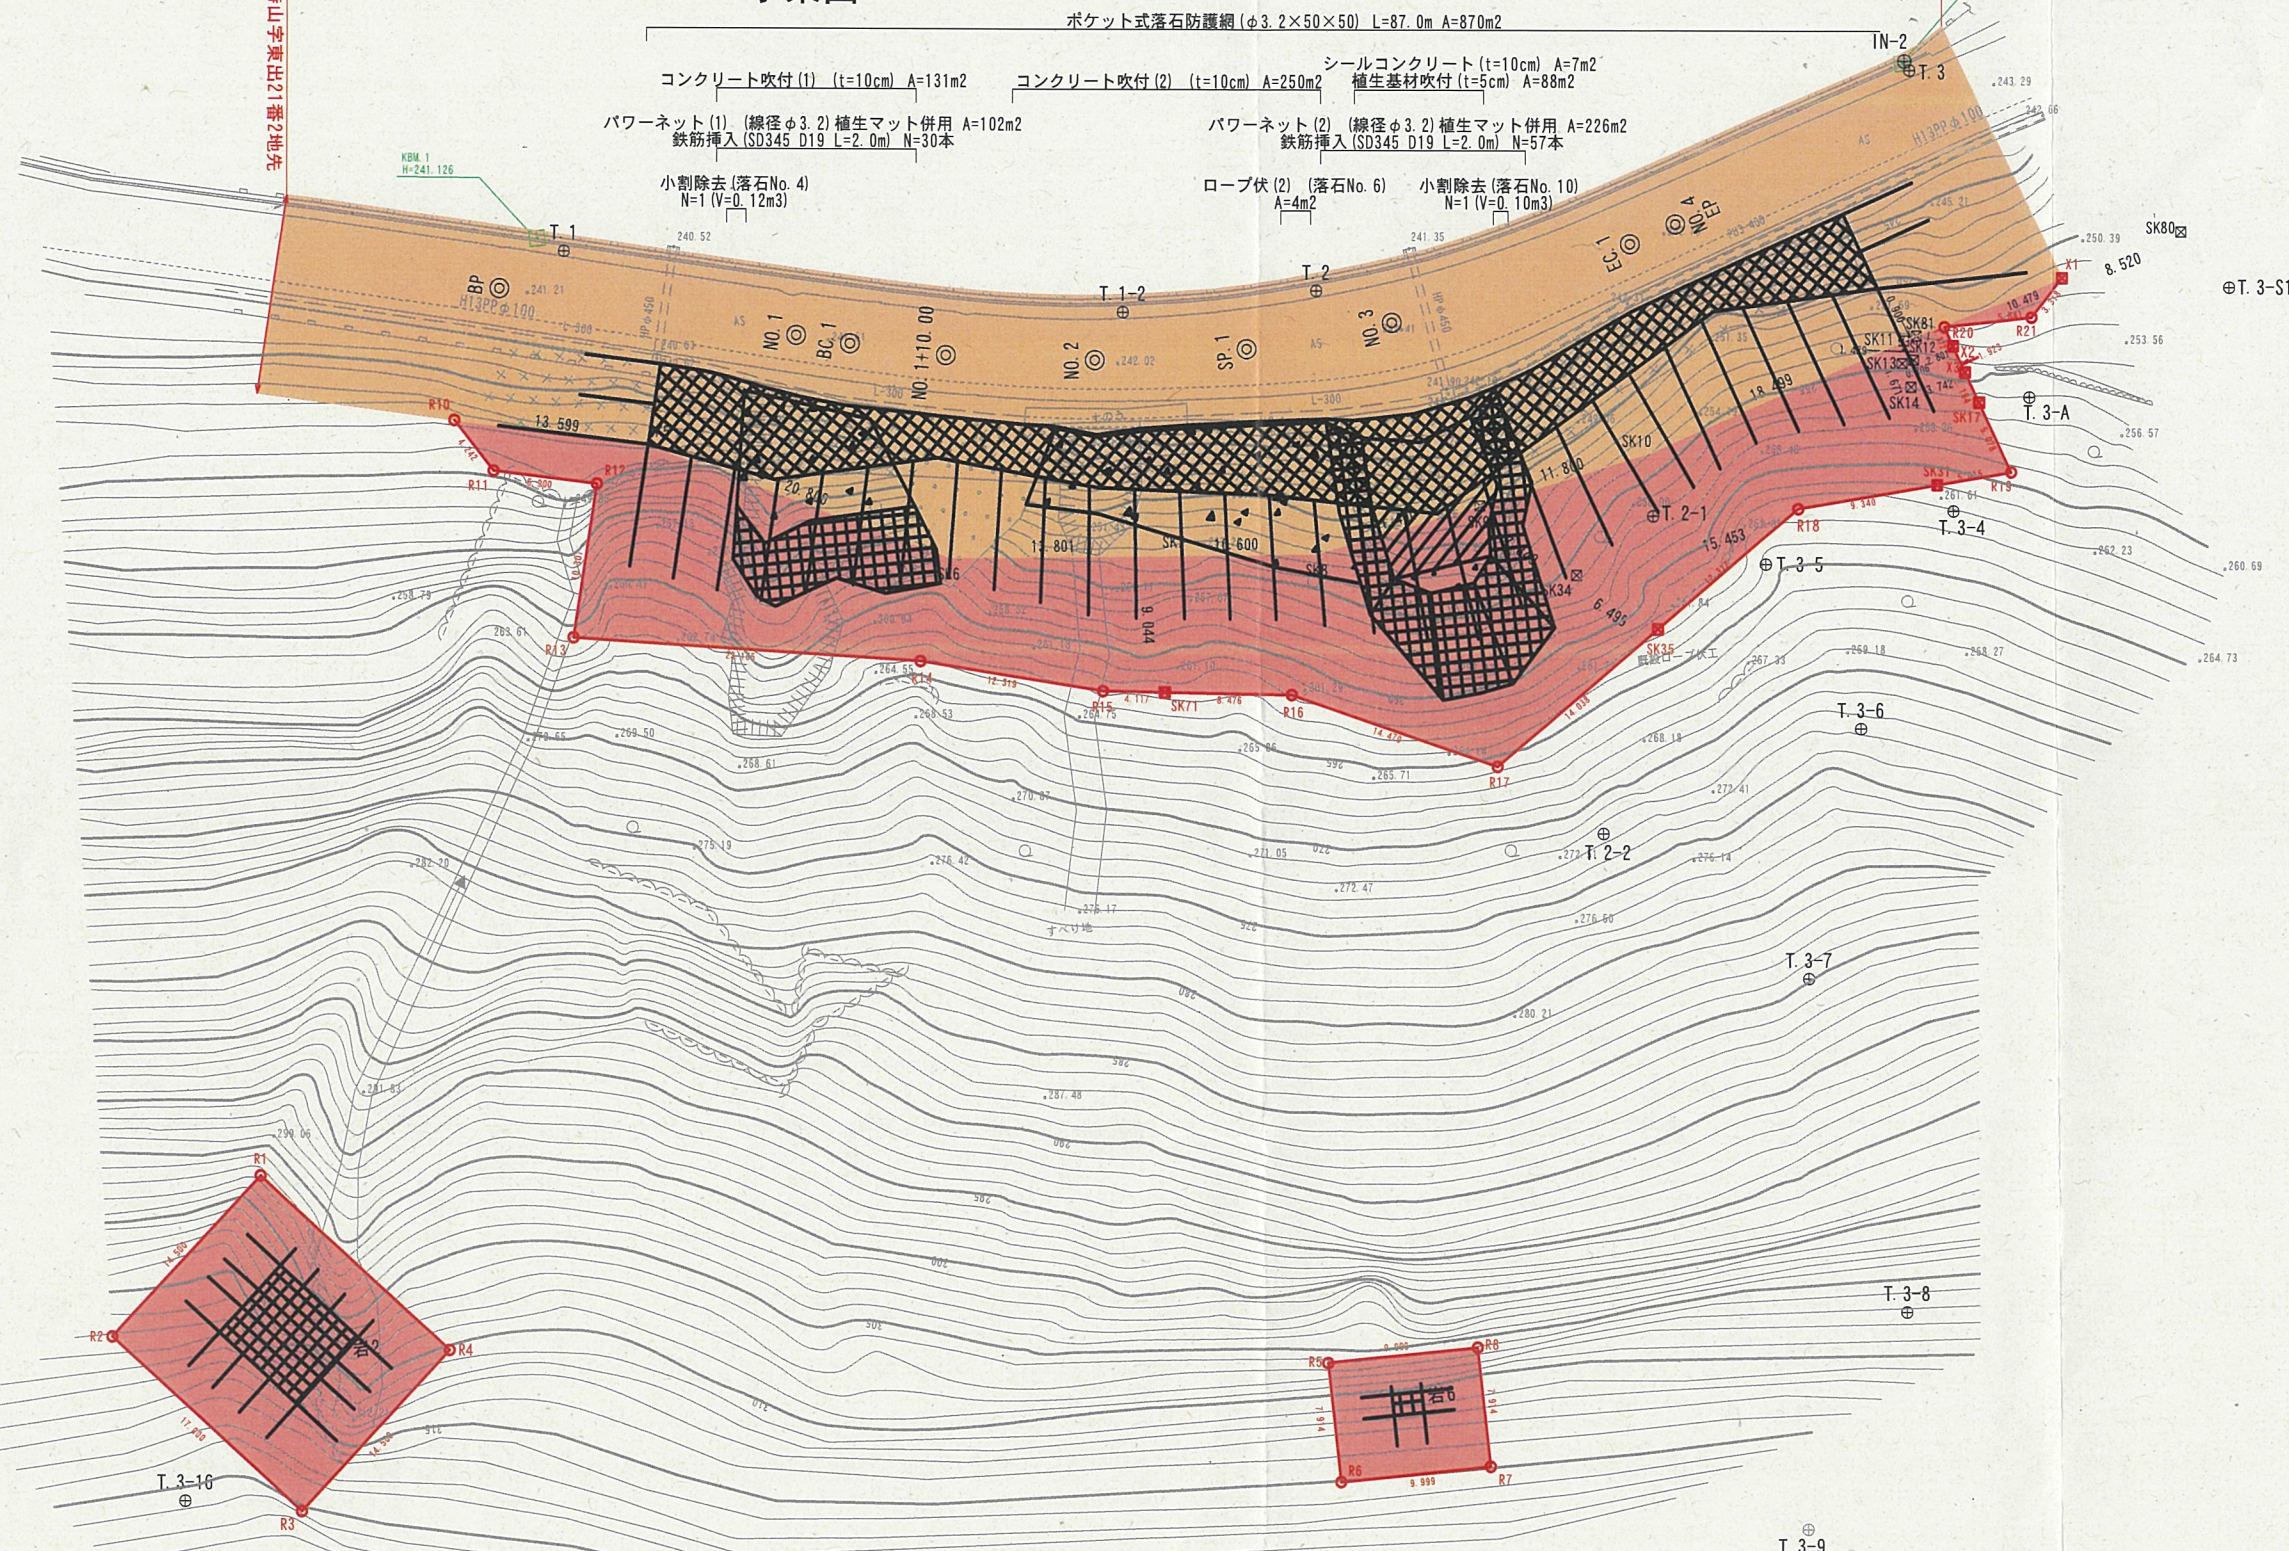

境界線の種類	
田	コンクリート杭
田	プラスチック杭
田	木杭
田	金属杭
田	石杭
田	鉄杭
田	ベンキ
田	計算点

凡	例
---	地役権

業務名/工事名			
路線・河川名等	一般県道 上石津多賀線		
施工箇所名	大垣市上石津町時山地内		
図面の種類	平面図		
縮尺	A1:S=1:250 A3:S=1:500	図面番号	業之内
会社名			
事務所名	岐阜県大垣土木事務所		