


平面図

S=1: 500 (A1)
S=1:1000 (A3)

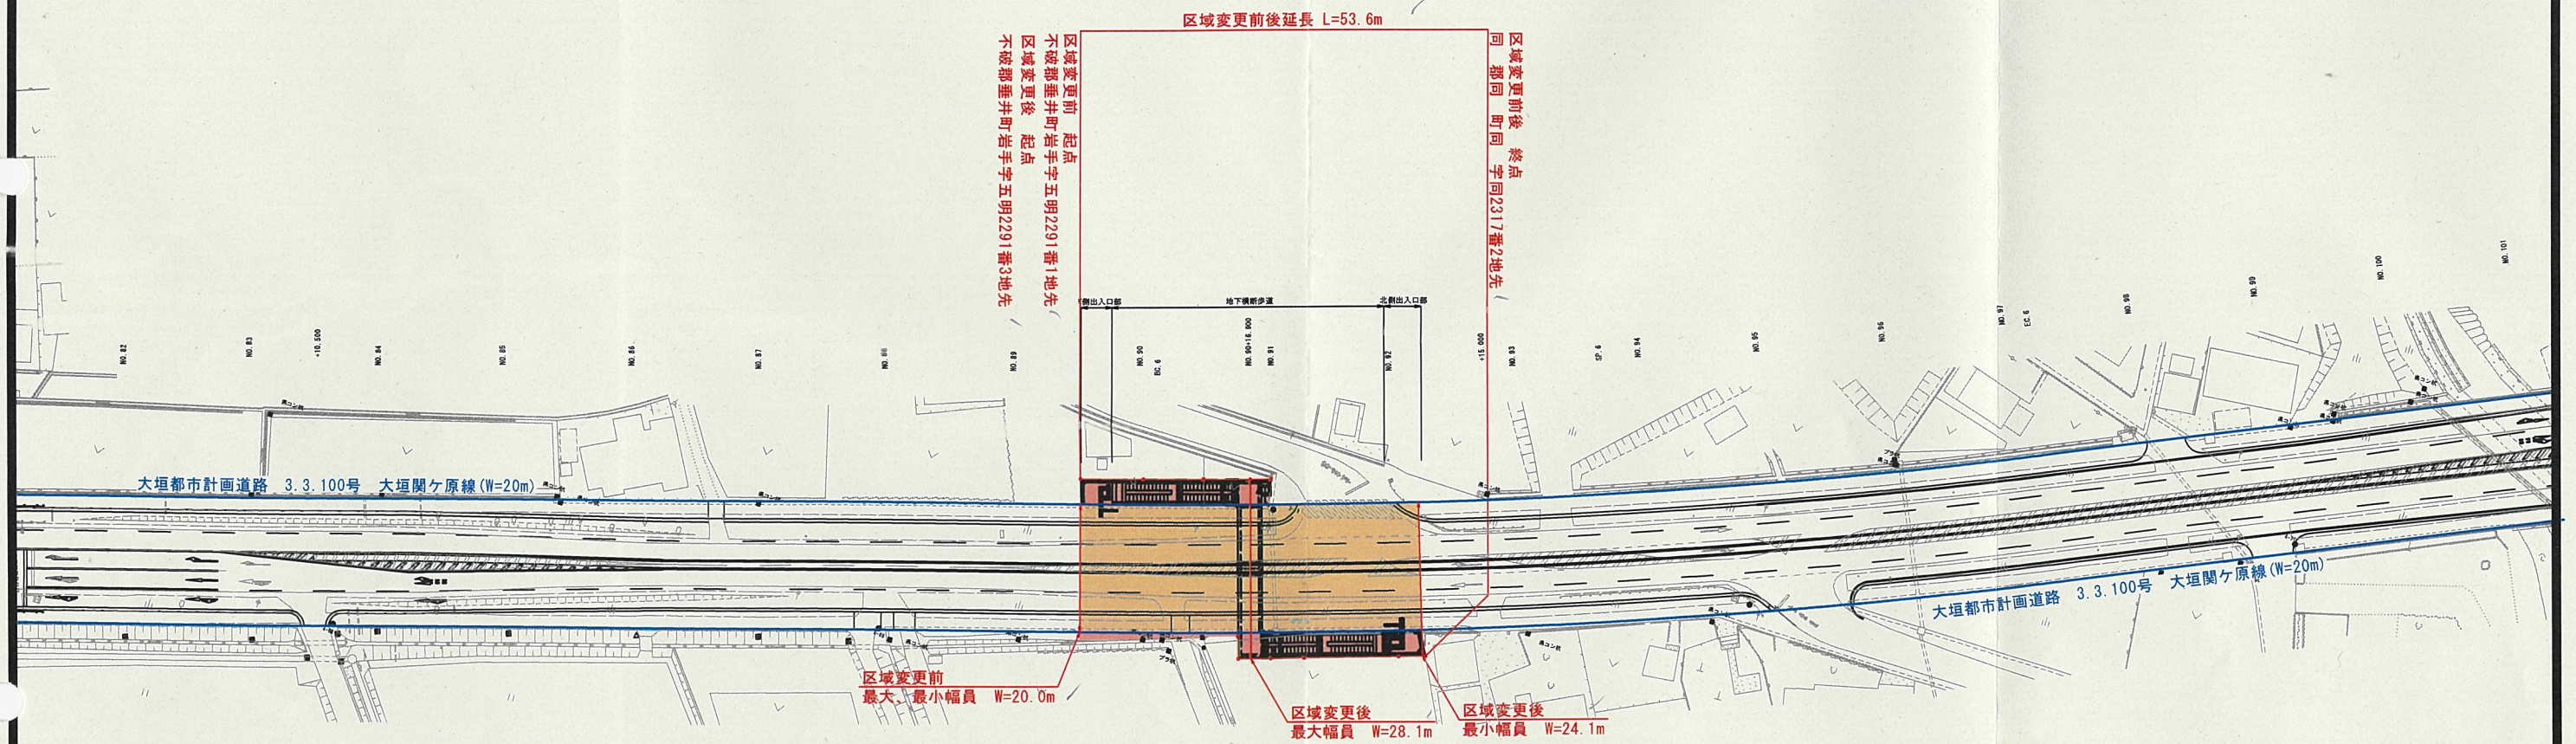

業務名/工事名	主要地方道岐阜関ヶ原線 (大垣都市計画道路 3.3.100号 大垣関ヶ原線)		
路線・河川名等	不破郡垂井町 岩手地内		
施工箇所名	平面図		
図面の種類	縮尺	図面番号	業之内
	S=1: 500 (A1) S=1:1000 (A3)		
会社名	岐阜県大垣土木事務所		
事務所名	岐阜県大垣土木事務所		