

平面図

S=1:500 (A1)
S=1:1000 (A3)

i=1.034%
F H = 183.900
VCL = 35
R = 880

i=5.000%
F H = 184.500
VCL = 35
R = 880


IP	IP.3	Y	35.521	35.521
NO	3-1	3-2	LC	1.170
JA	13-23-07		LC	6.496
R	180.000	180.000	CL	77.607
A	80.000	80.000	D	38.928
L	35.556	35.556	S	35.540
ΔR	0.283	0.283	W	21.156
XM				21.156

IP	IP.4	Y	62.262	62.262
NO	4-1	4-2	Y	4.058
JA	30-42-04		LC	23.233
R	160.000	160.000	CL	148.233
A	100.000	100.000	D	75.412
L	62.500	62.500	S	62.394
ΔR	1.016	1.016	W	44.202
XM	31.210	31.210		44.202

i=0.630%
F H = 190.930
VCL = 35
R = 1500

i=0.857%
F H = 189.600
VCL = 35
R = 840

i=2.943%
F H = 189.900
VCL = 35
R = 1700

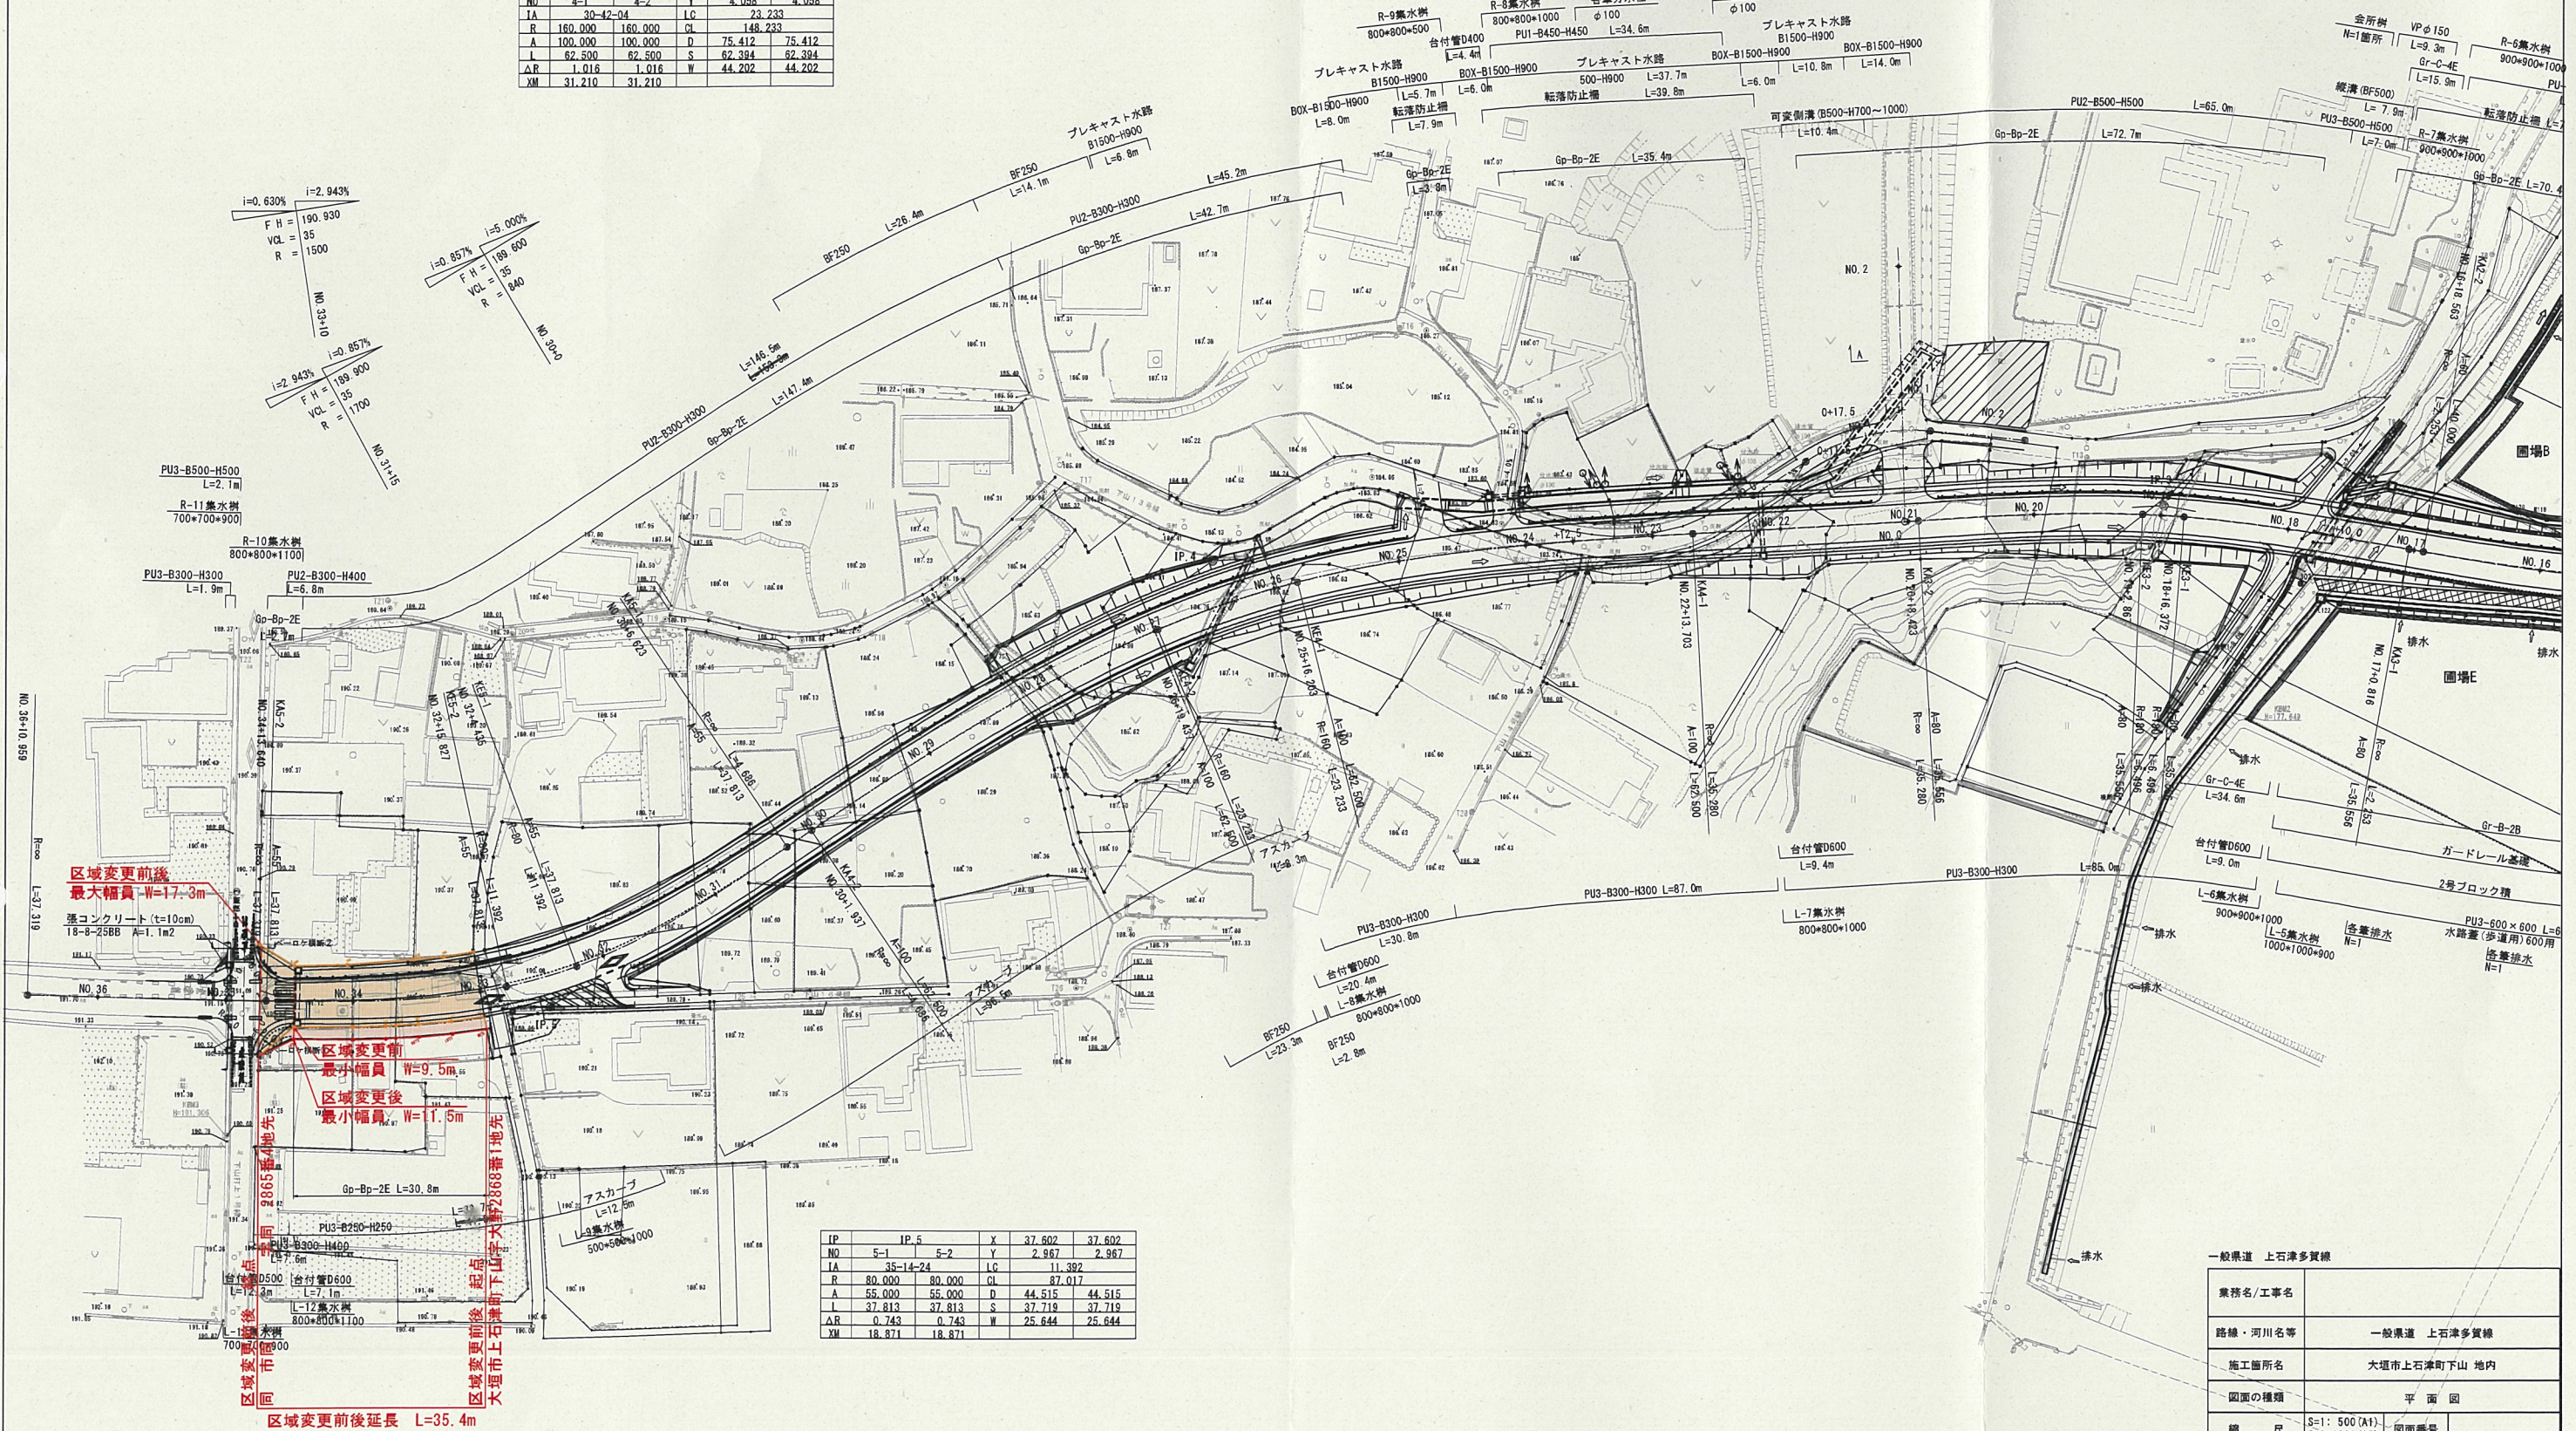

区域変更前後
最大幅員 W=17.3m
張コンクリート (t=10cm)
18-B-25BB A=1.1m²

区域変更前
最小幅員 W=9.5m

区域変更後
最小幅員 W=11.5m

区域変更前後延長 L=35.4m

大塚市上石津町下山大塚288番1地先

大塚市上石津町下山大塚288番1地先

IP	IP.5	Y	37.602	37.602
NO	5-1	5-2	Y	2.987
JA	35-14-24		LC	11.392
R	80.000	80.000	CL	87.017
A	55.000	55.000	D	44.515
L	37.813	37.813	S	37.719
ΔR	0.743	0.743	W	25.644
XM	18.871	18.871		25.644

業務名/工事名	一般県道 上石津多賀線
路線・河川名等	一般県道 上石津多賀線
施工箇所名	大塚市上石津町下山 地内
図面の種類	平面図
縮尺	S=1:500 (A1) S=1:1000 (A3)
会社名	
事務所名	岐阜県大塚土木事務所