


平面図

S=1: 500 (A1)
S=1: 1000 (A3)

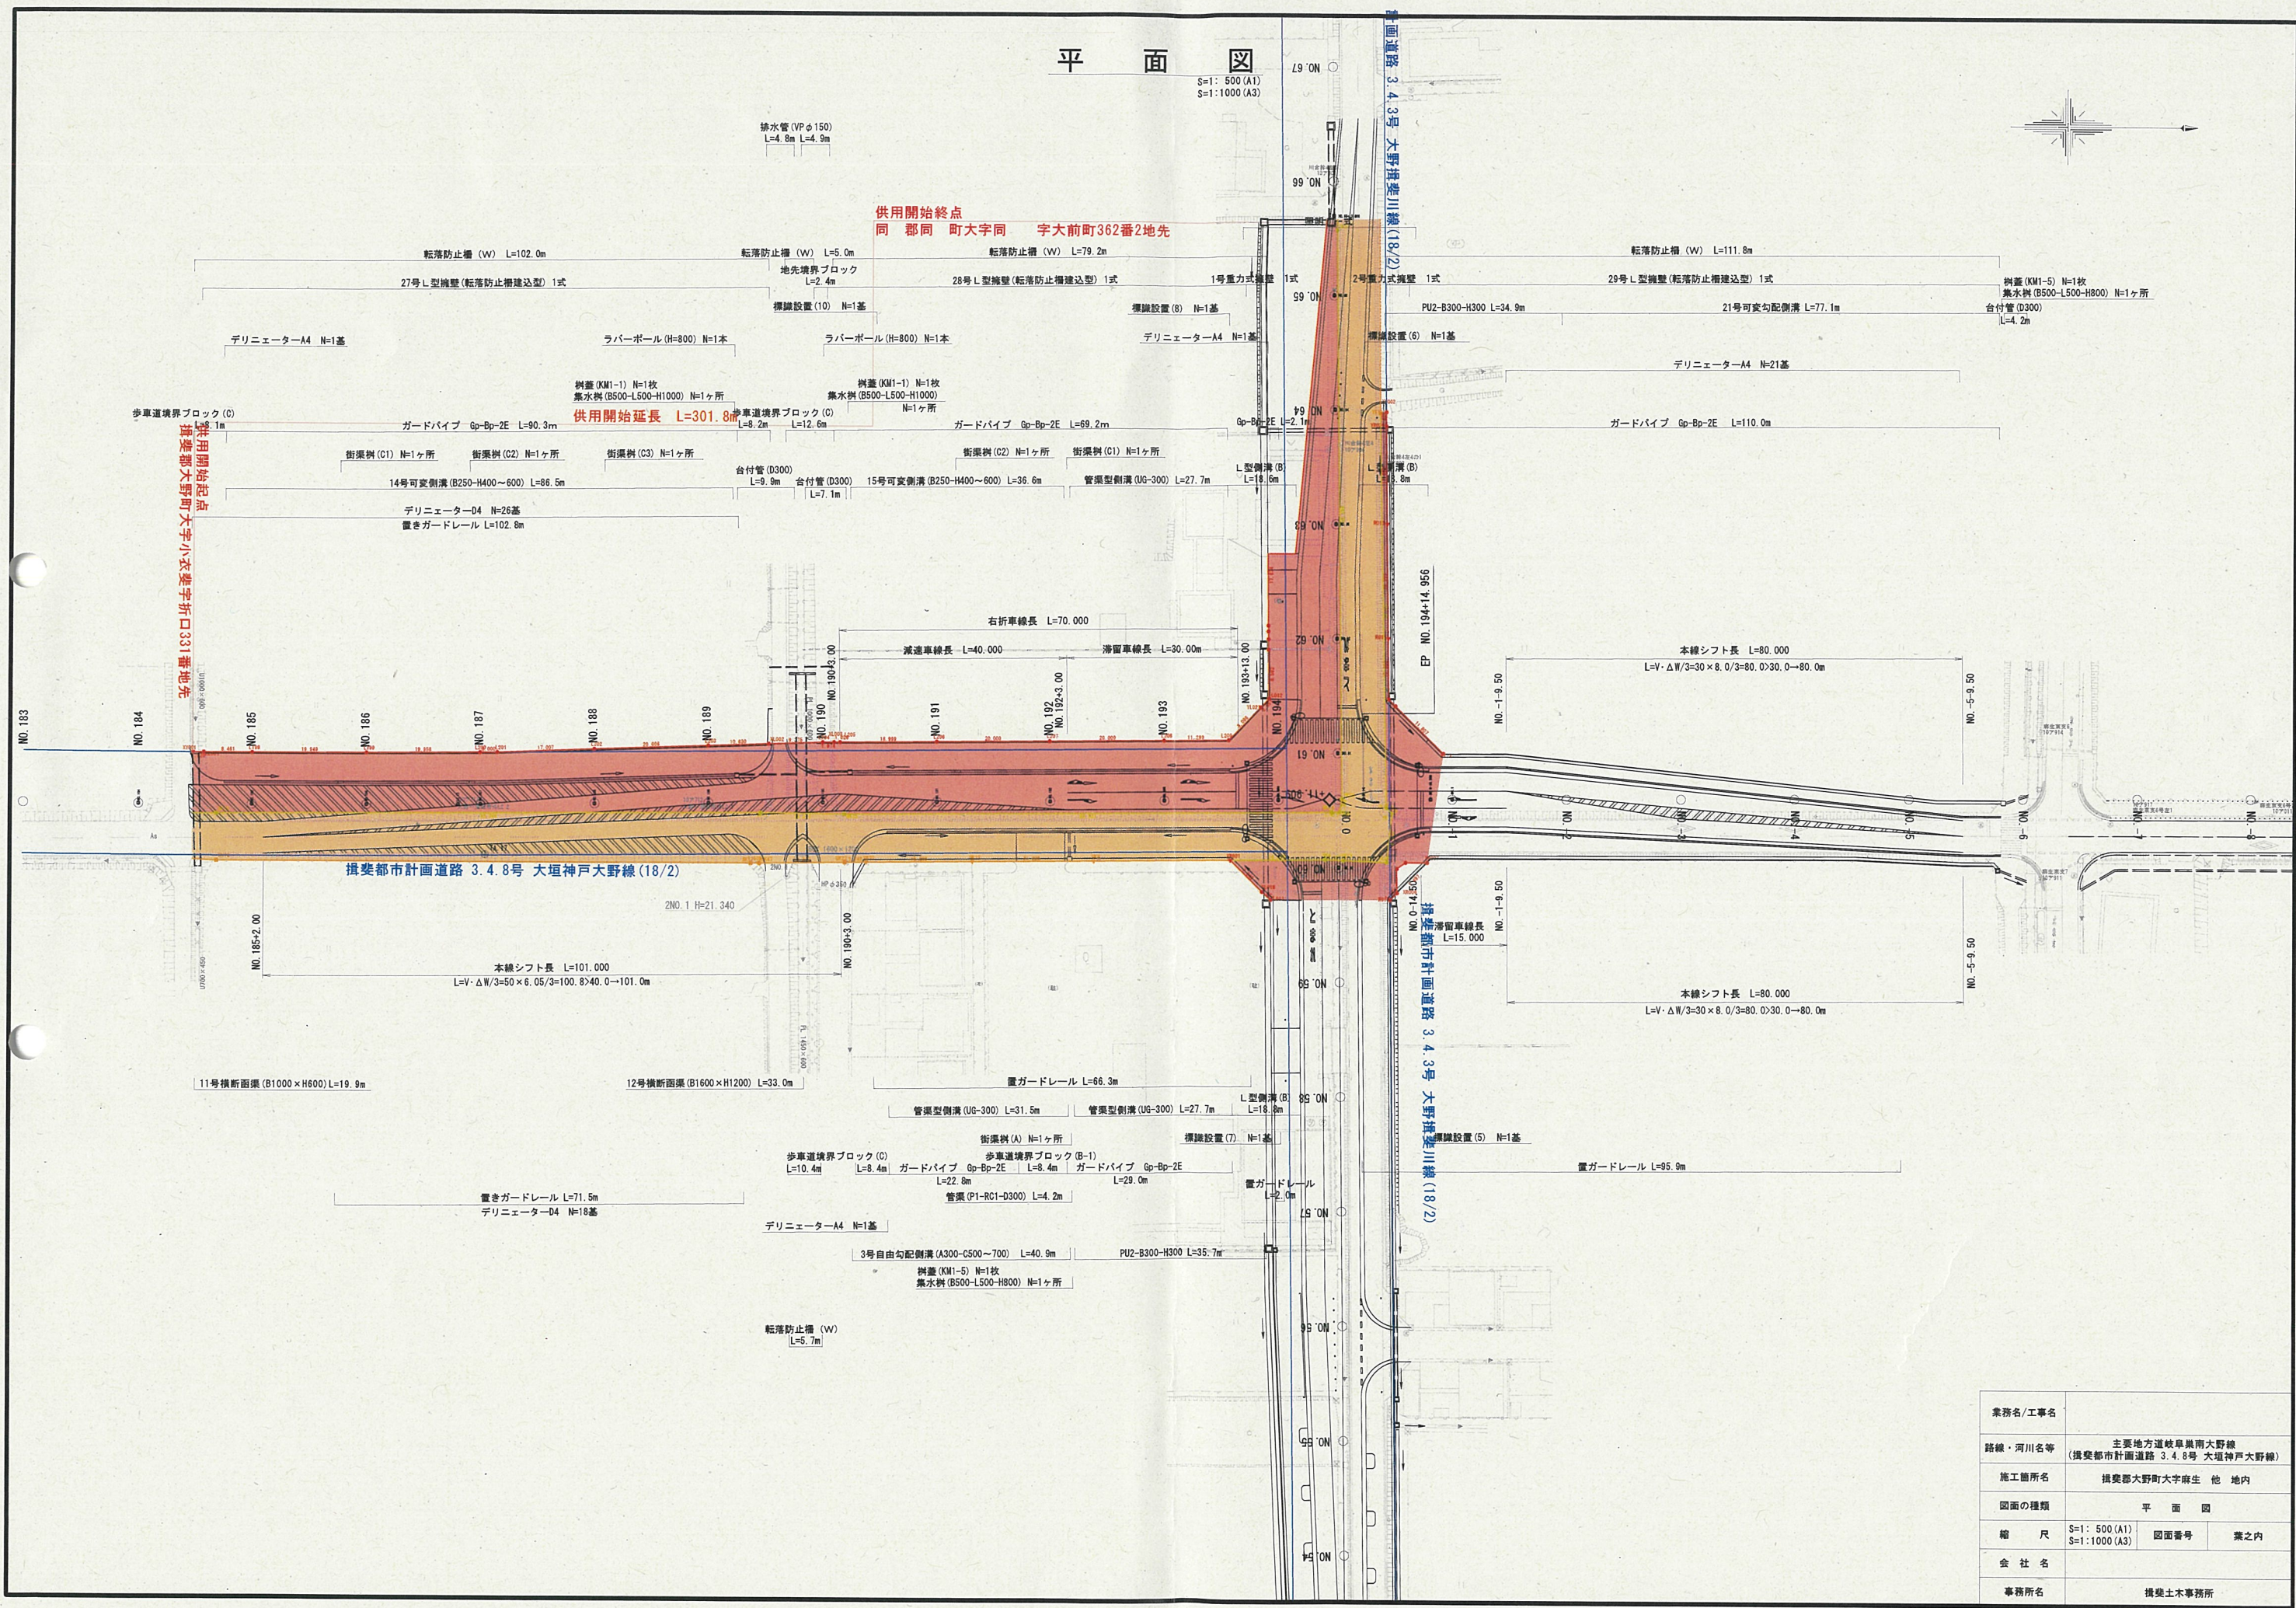

業務名/工事名	主要地方道岐阜県南大野線 (揖斐都市計画道路 3.4.8号 大垣神戸大野線)		
路線・河川名等	揖斐都市計画道路 3.4.8号 大垣神戸大野線		
施工箇所名	揖斐都市計画道路 3.4.8号 大垣神戸大野線		
図面の種類	平面図		
縮尺	S=1: 500 (A1) S=1: 1000 (A3)	図面番号	案之内
会社名	揖斐土木事務所		
事務所名	揖斐土木事務所		