


平面図

S=1: 500 (A1)
S=1:1000 (A3)

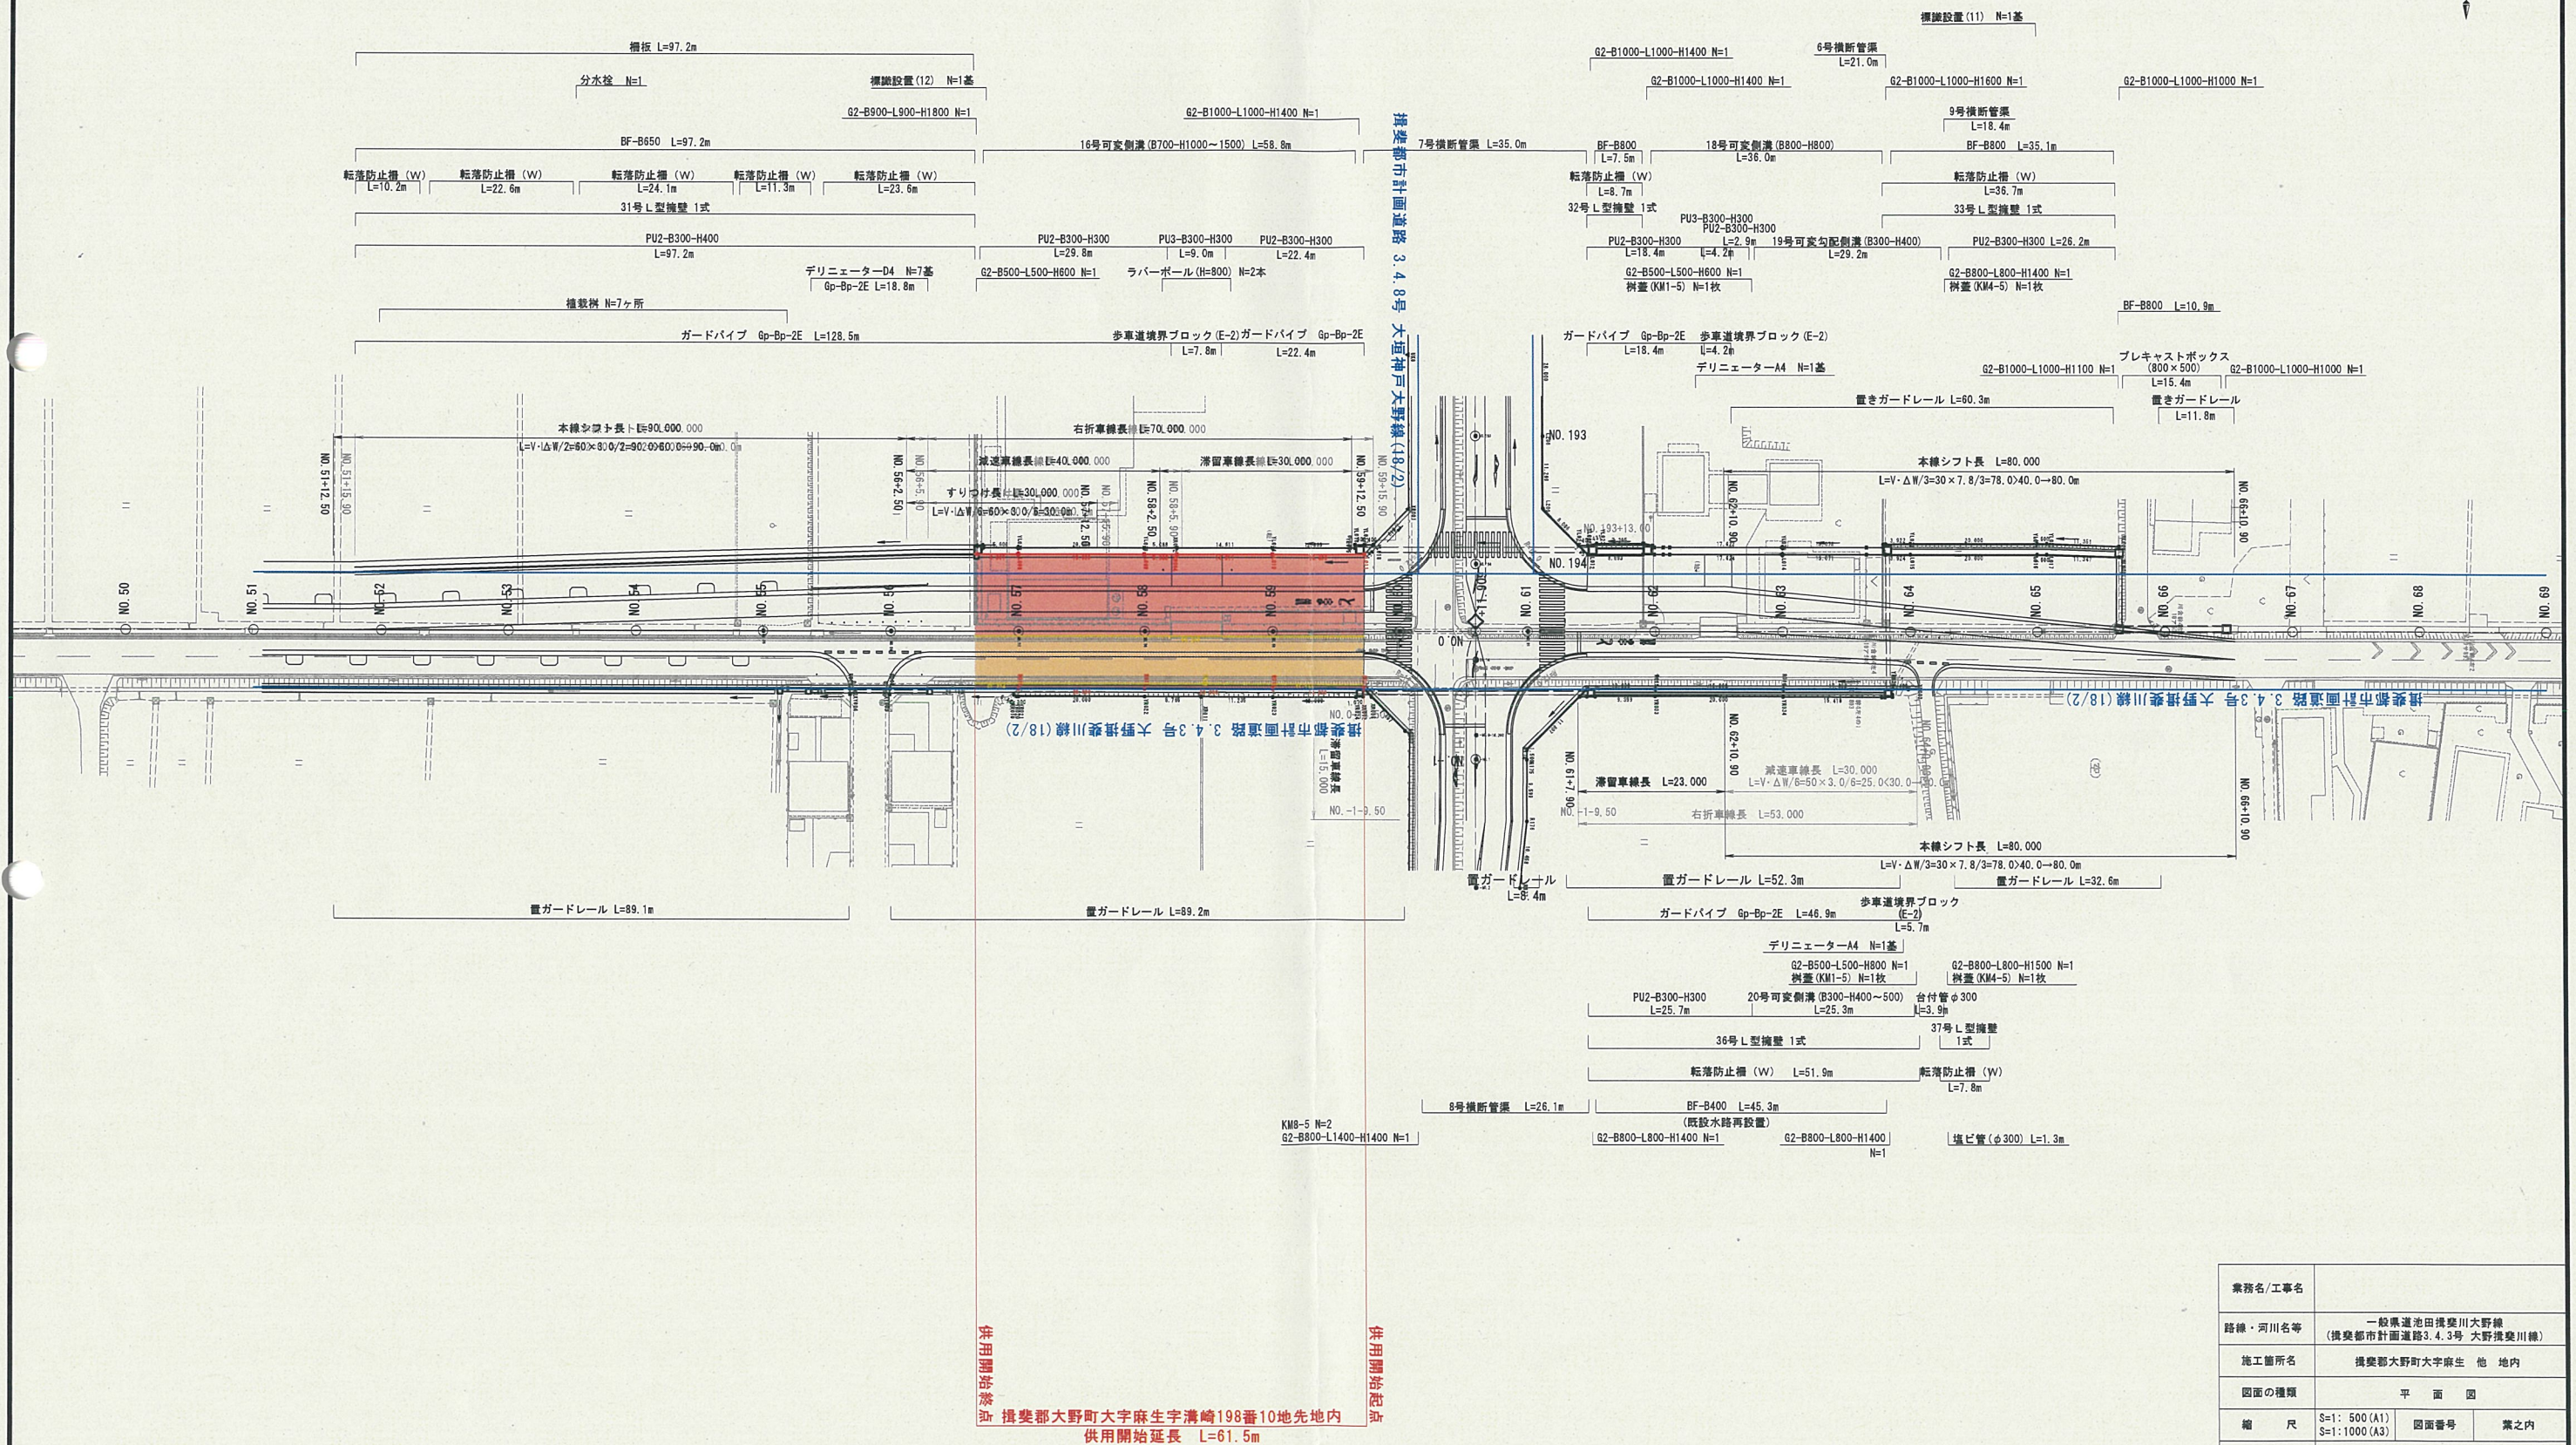

業務名/工事名	一般国道池田橋梁川大野線		
路線・河川名等	(橋梁都市計画道路3.4.3号 大野橋梁川線)		
施工箇所名	橋梁都市計画道路3.4.3号 大野橋梁川線		
図面の種類	平面図		
縮尺	S=1: 500 (A1) S=1:1000 (A3)	図面番号	業之内
会社名	橋梁土木事務所		
事務所名	橋梁土木事務所		