


起点：恵那市大井町字蓮華寺1224-69地先

2
IP-02
IA = 31° 53' 32"
R = 40
TL = 11.429
CL = 22.265
SL = 1.601

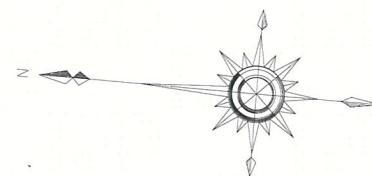


供用後最小幅員 W=8.2m

供用前最大幅員 W=13.1m

1
IP-01
IA = 48° 32' 09"
R = 18.40
TL = 33.034
CL = 33.884
SL = 3.877

3
IP-03
IA = 40° 00' 50"
R = 30
TL = 10.923
CL = 20.951
SL = 1.927

業務名/工事名	路線河川名等	一般県道 恵那峡公園線	Y=22700
施工箇所名	恵那市 大井町 蓮華寺 地内		
図面の種類	平面図		
縮尺	A1 1 : 250 A3 1 : 500	図面番号	1
会社名	岐阜県 恵那土木事務所		
事務所名	岐阜県 恵那土木事務所		

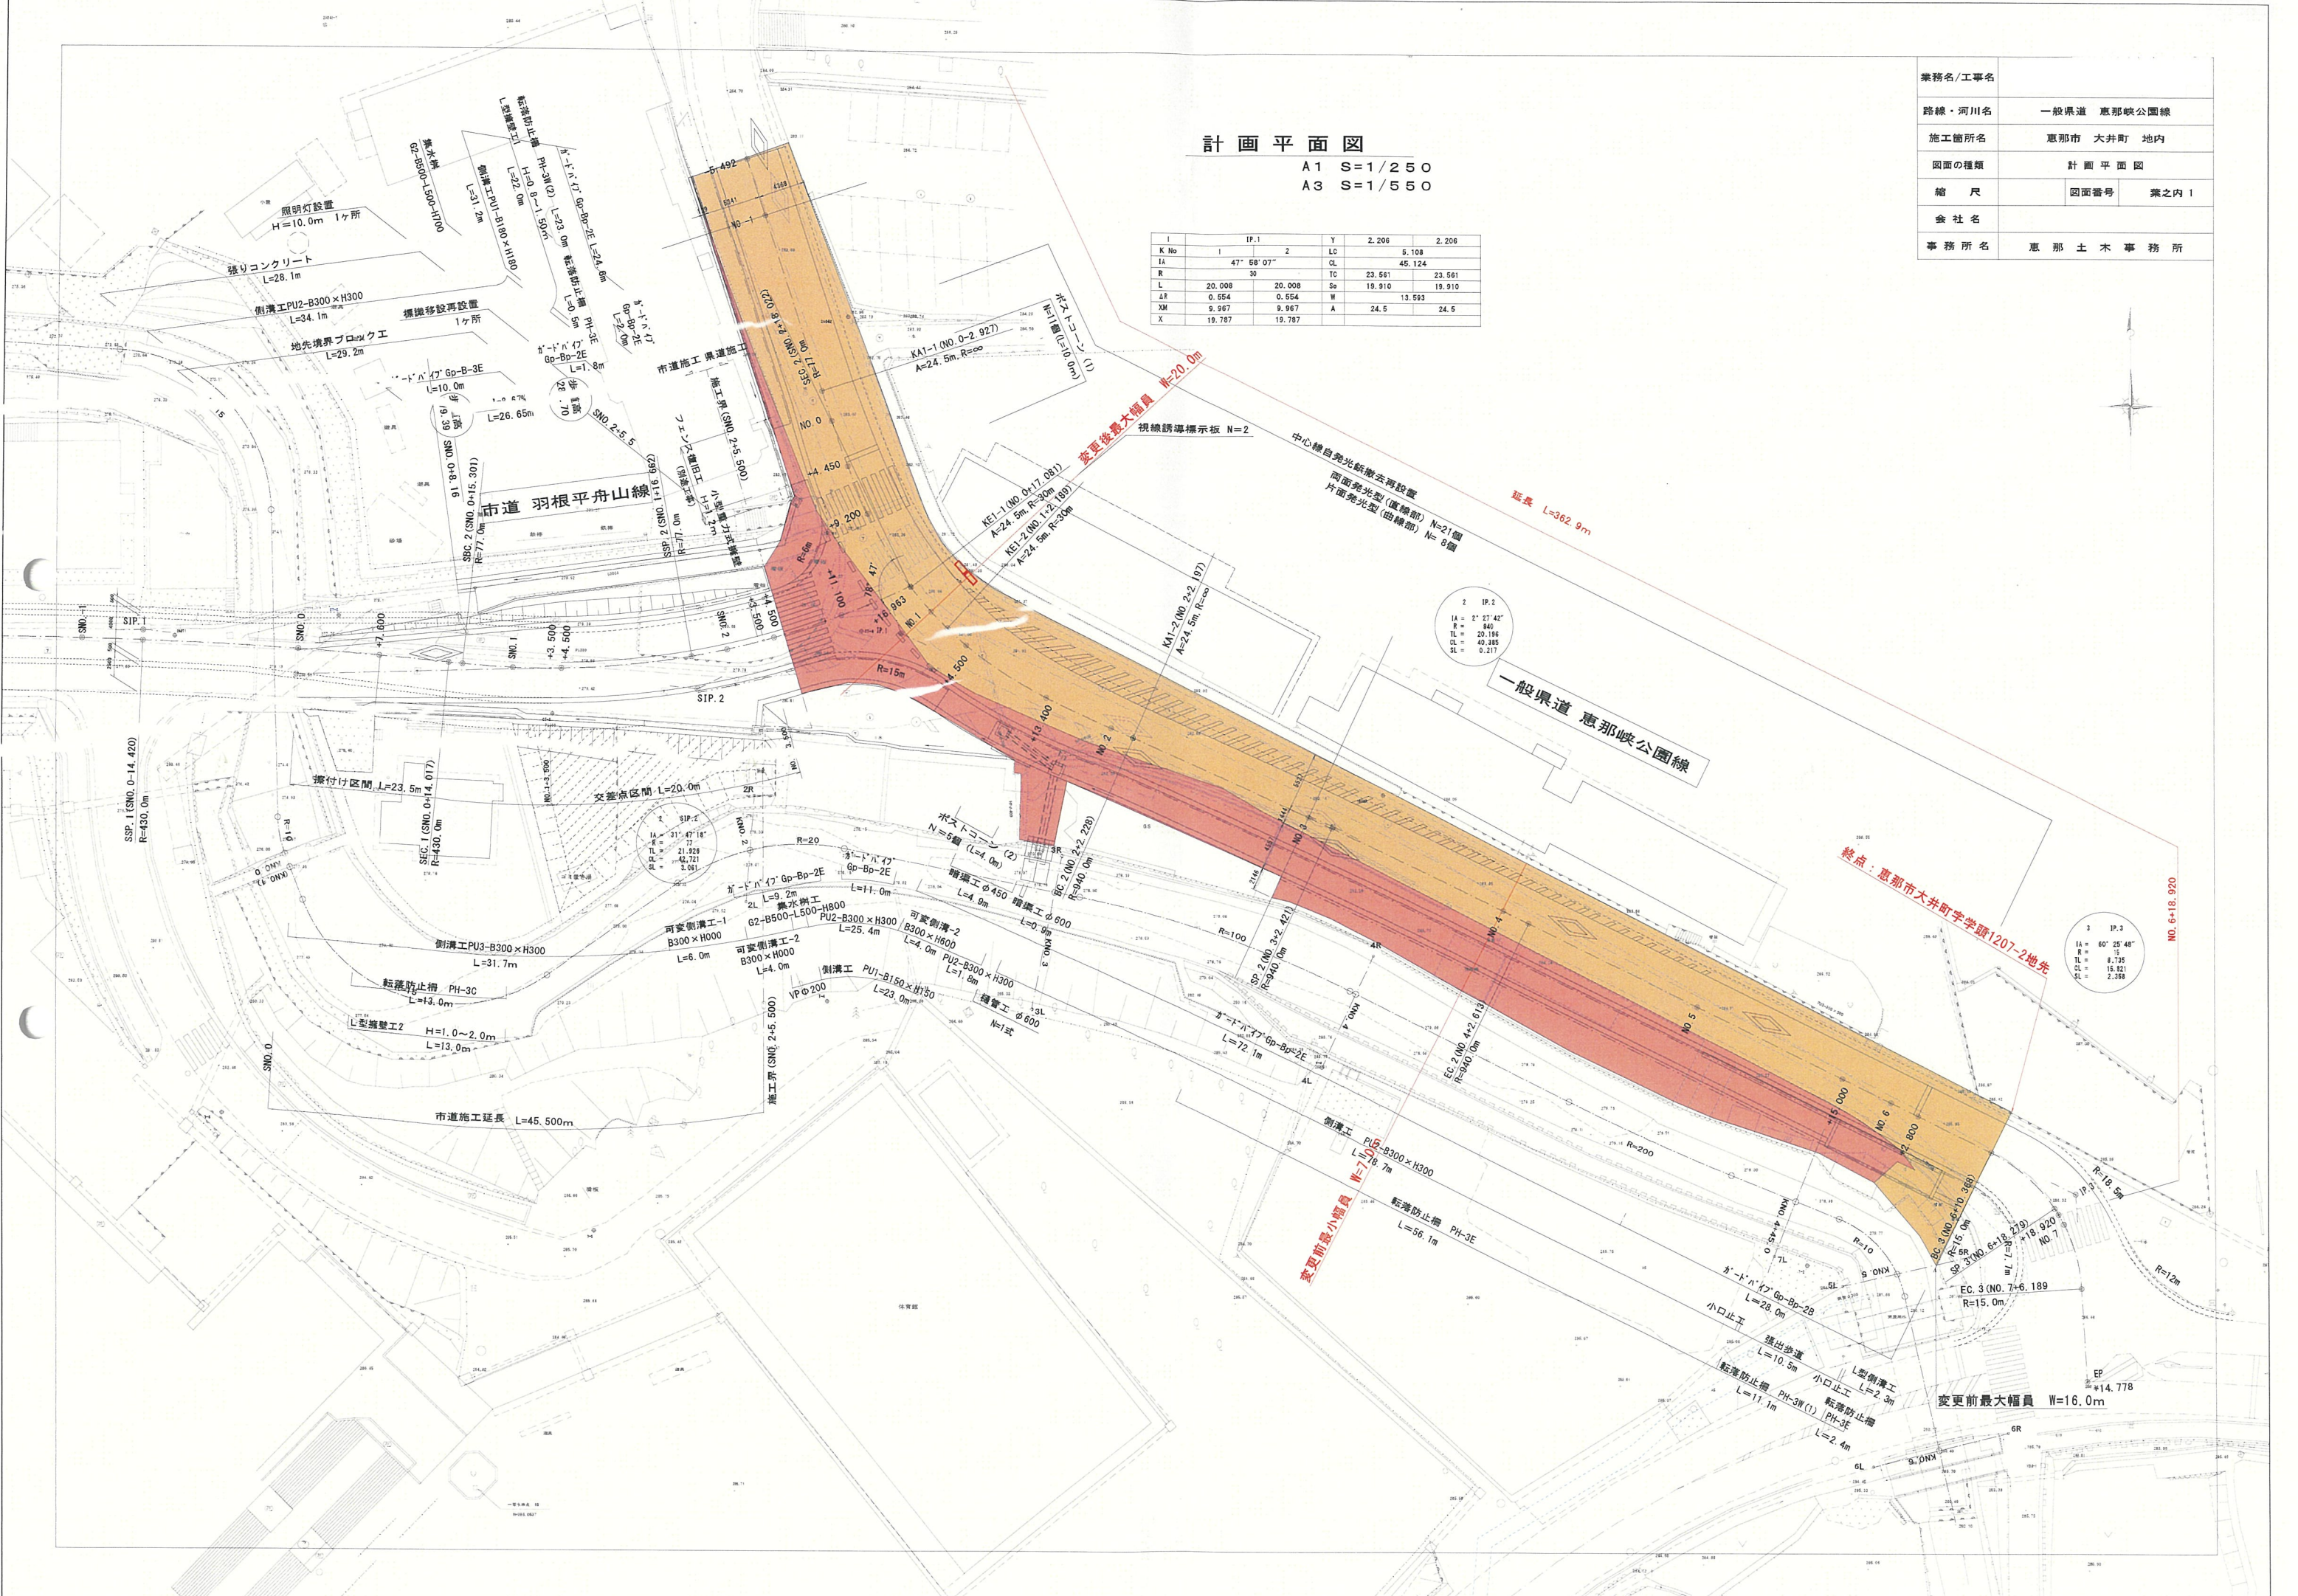

計画平面図
A1 S=1/250
A3 S=1/550

I	IP.1	Y	2.208	2.206
K No	1	LC	5.108	
IA	47° 58' 07"	CL	45.124	
R	30	TC	23.561	23.561
L	20.008	So	19.910	19.910
ΔR	0.954	W	13.693	
XM	9.967	A	24.6	24.6
X	19.787			

業務名/工事名	一般県道 恵那峡公園線	
路線・河川名	恵那市 大井町 地内	
施工箇所名	計画平面図	
図面の種類	図面番号	業之内 1
縮尺		
会社名	恵那土木事務所	
事務所名		

終点：恵那市大井町字学頭1207-2地先

変更前最大幅員 W=16.0m

変更前最小幅員 W=7.0m

変更後最大幅員 W=20.0m

延長 L=362.9m