


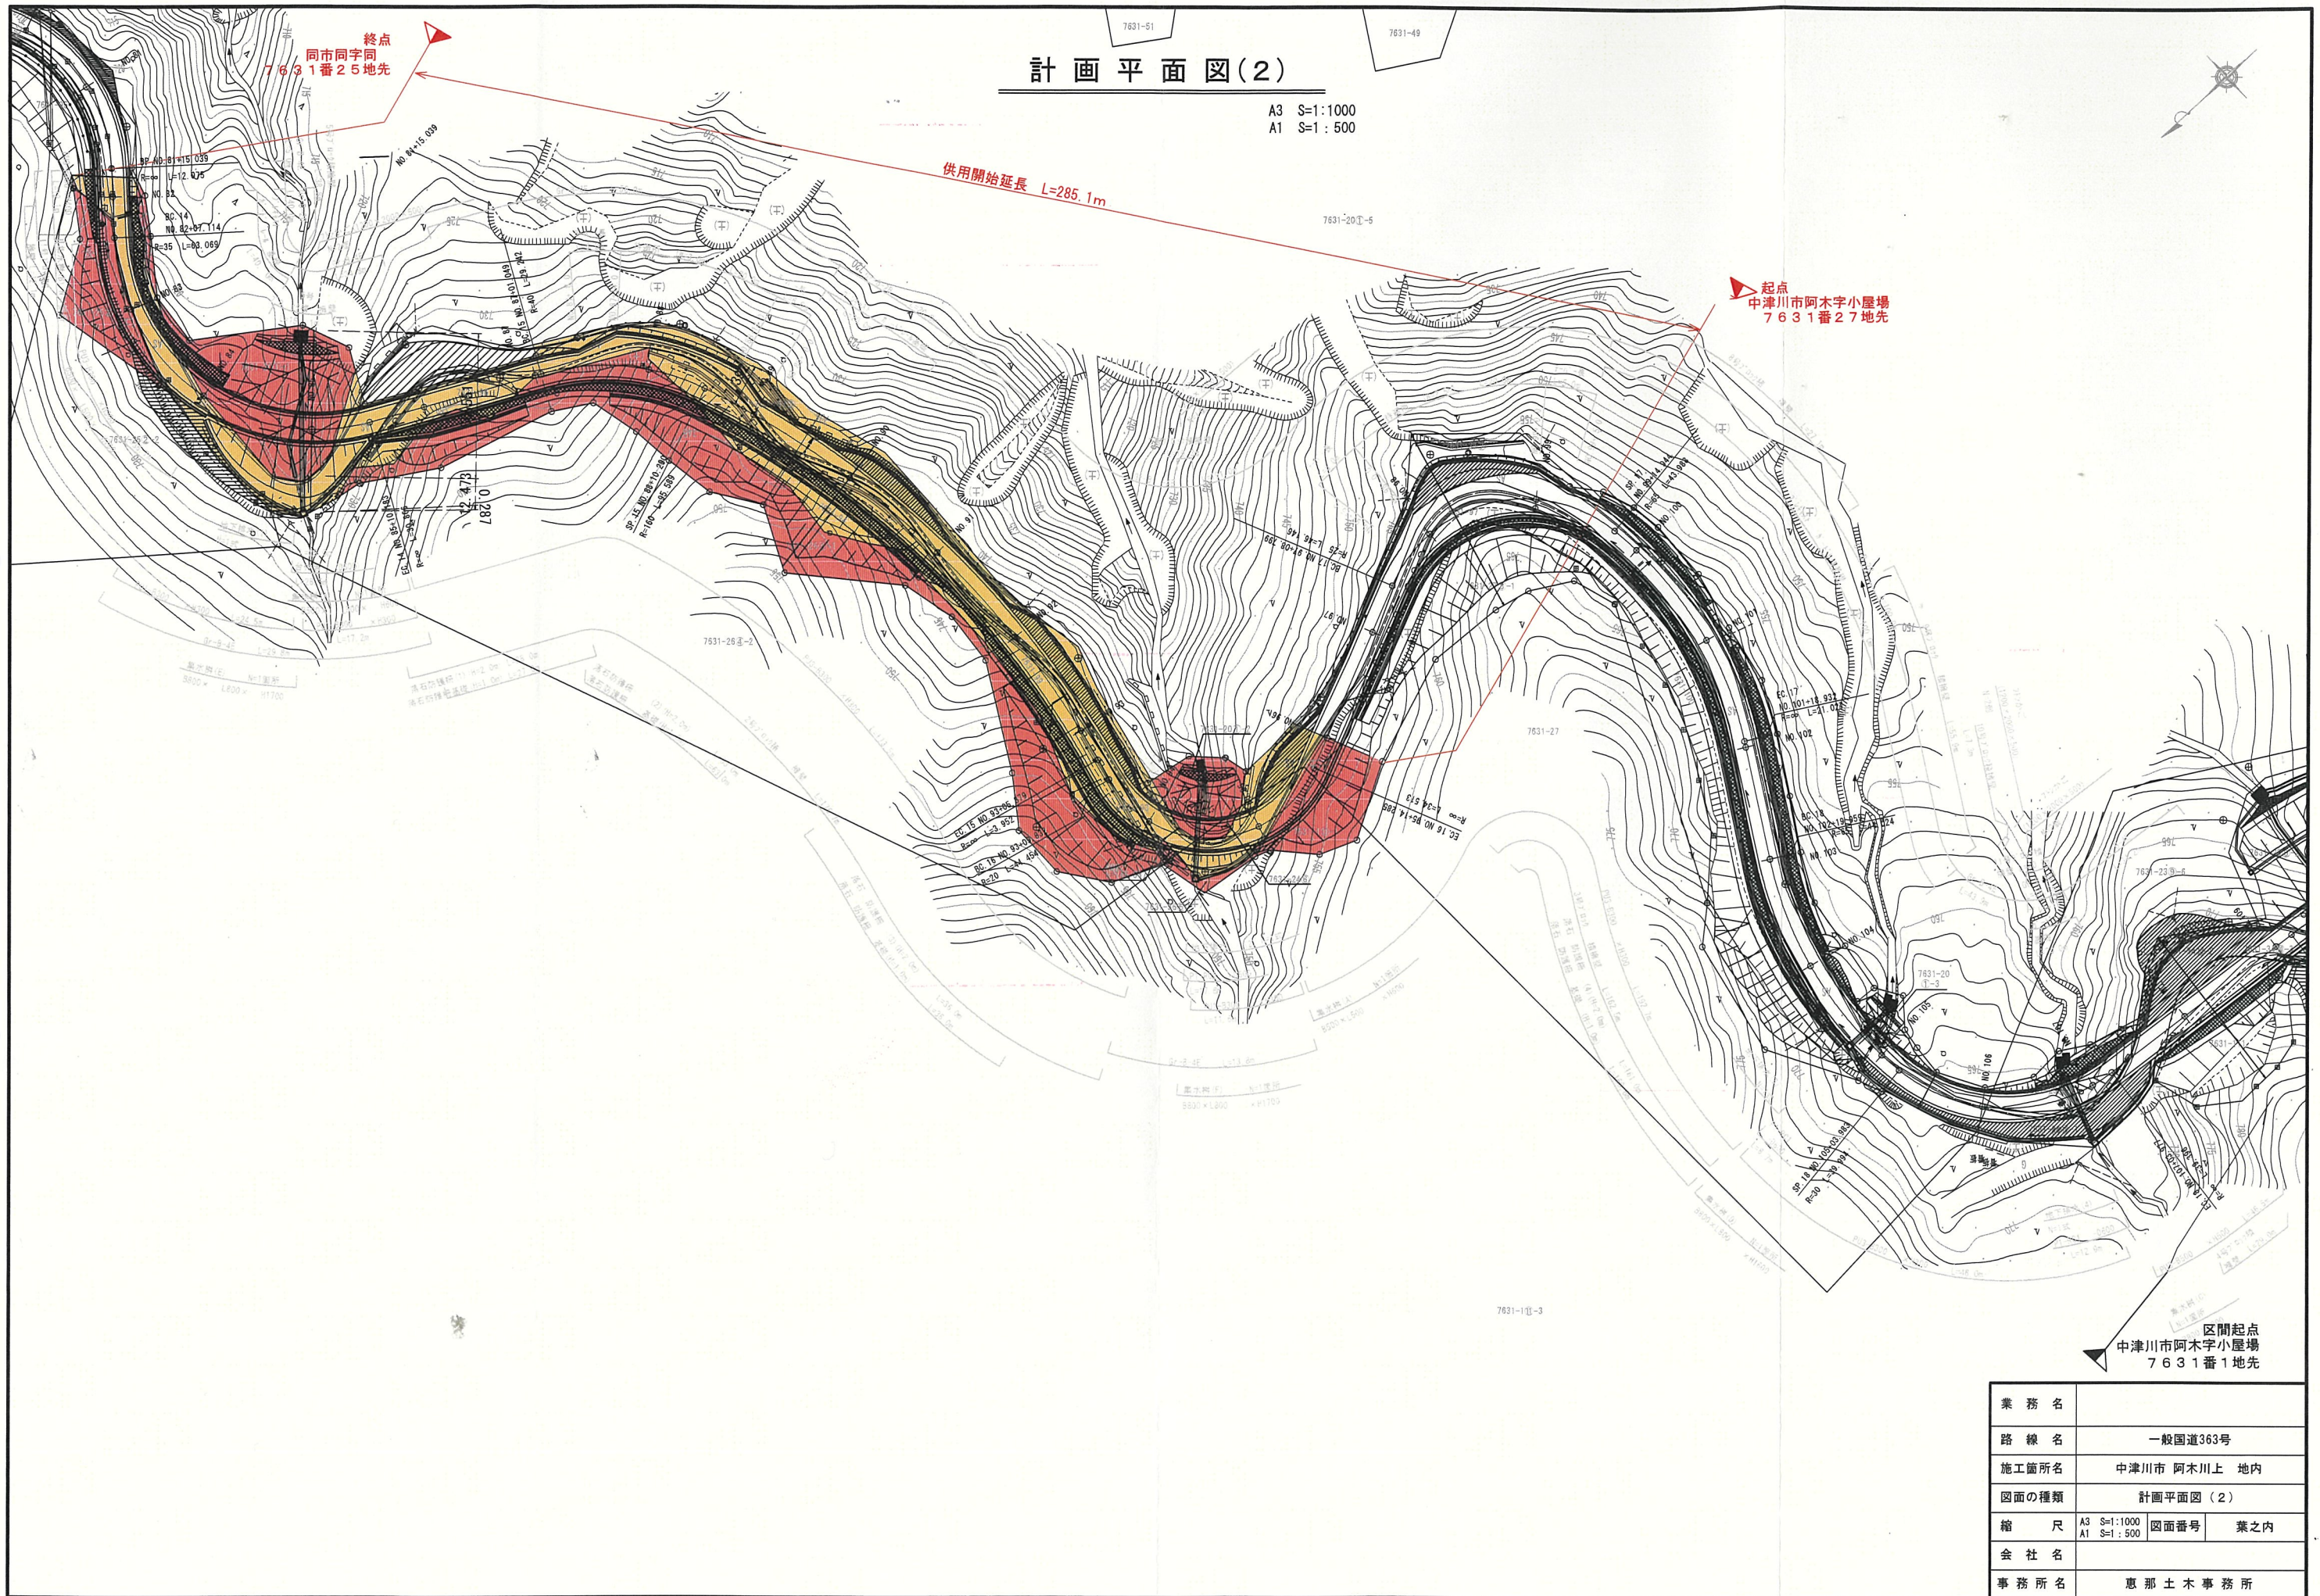

計画平面図(2)

A3 S=1:1000
A1 S=1:500

供用開始延長 L=285.1m

起点
中津川市阿木字小屋場
7631番27地先

区間起点
中津川市阿木字小屋場
7631番1地先

業務名			
路線名	一般国道363号		
施工箇所名	中津川市 阿木川上 地内		
図面の種類	計画平面図(2)		
縮尺	A3 S=1:1000 A1 S=1:500	図面番号	葉之内
会社名			
事務所名	恵那土木事務所		