



平面図

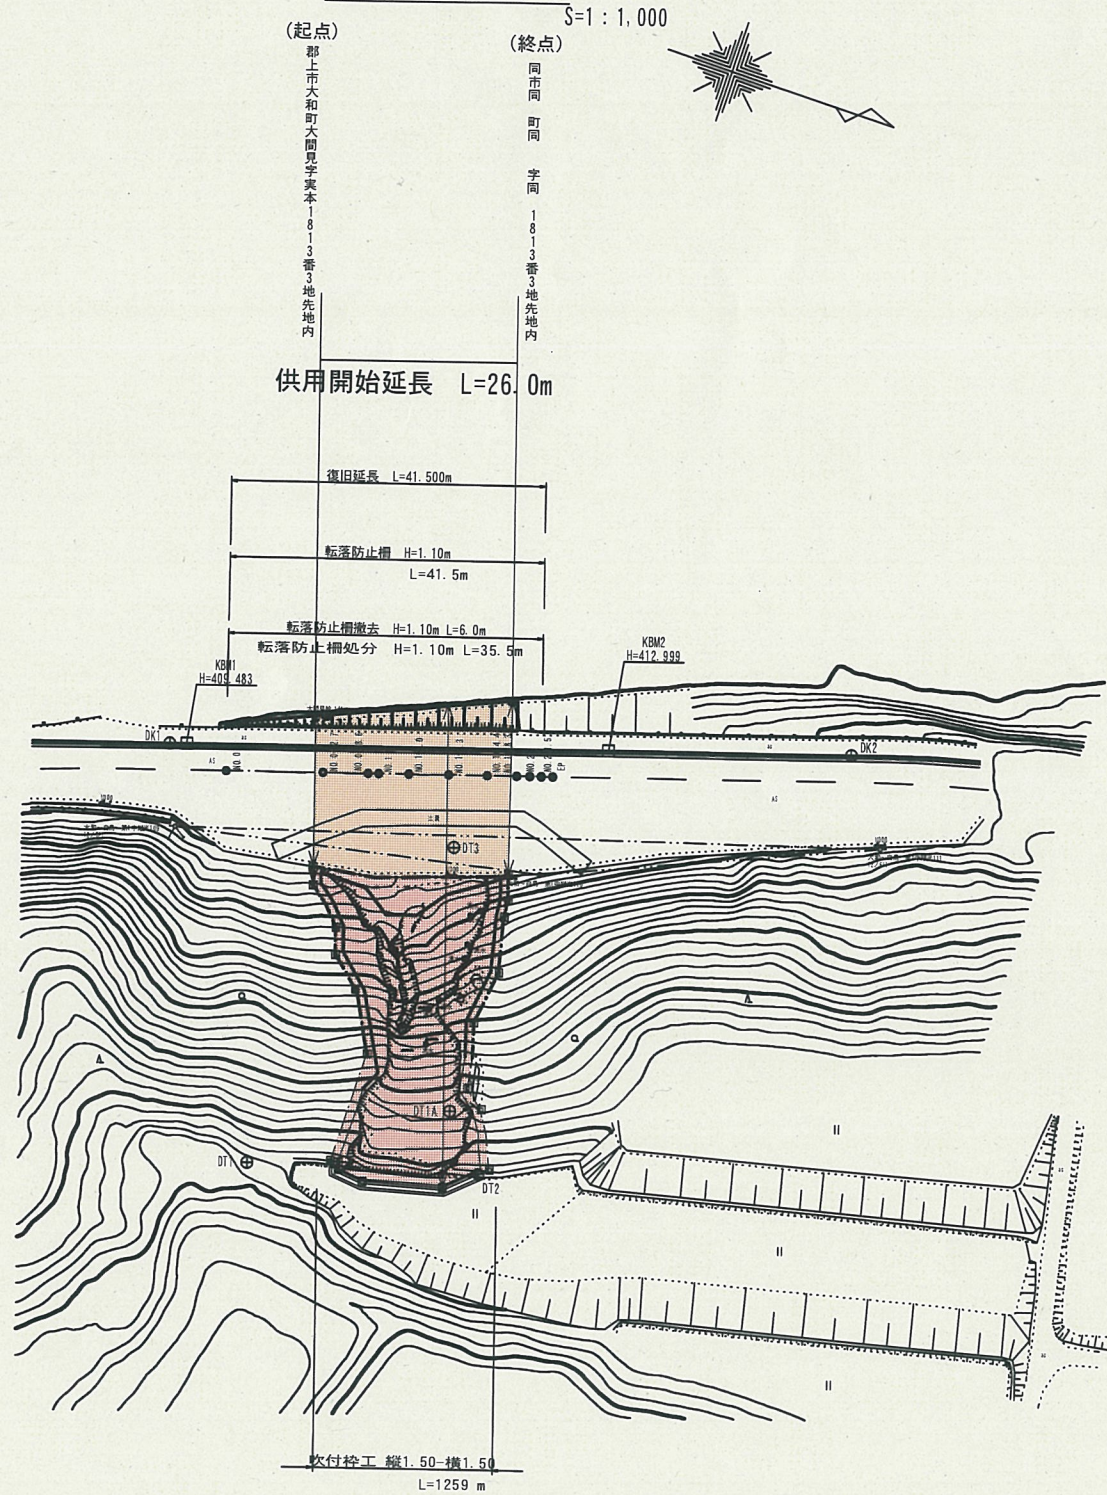

縦断図

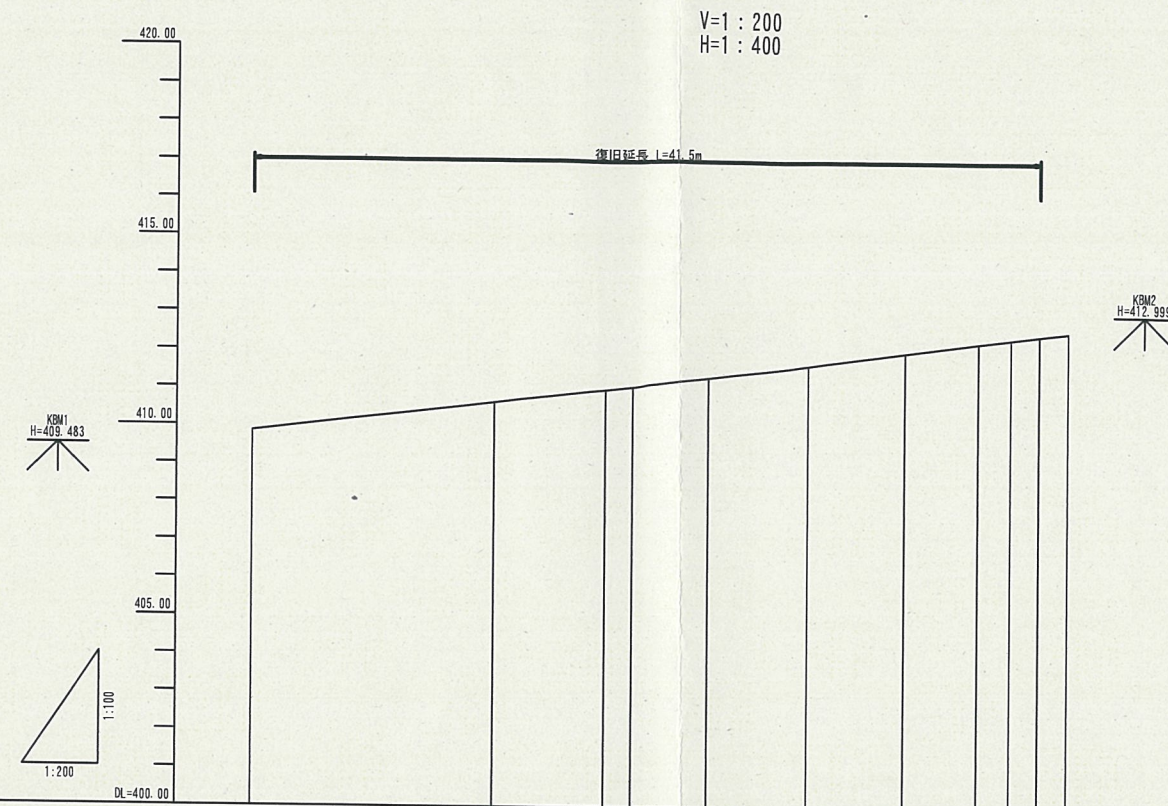

断面	勾 配																					
	盛 土																					
	切 土																					
	計 画 高																					
地 盤 高	409.84		410.61		410.97		411.06		411.30		411.64		411.98		412.25		412.35		412.45		412.55	
追 加 距 離	0.000		12.700		18.600		20.000		24.000		29.300		34.400		38.300		40.000		41.500		43.000	
単 距 離	0.000		12.700		5.900		1.400		4.000		5.300		5.100		3.900		1.700		1.500		1.500	
測 点	NO. 0		NO. 0+12.7		NO. 0+18.6		NO. 1		NO. 1+4.0		NO. 1+9.3		NO. 1+14.4		NO. 1+18.3		NO. 2		NO. 2+1.5		EP	
曲 線	L= 43.000																					
片勾配摺付図																						
拡 幅																						

業務名/工事名			
路線・河川名等	一般県道 剣大間見白鳥線		
施工箇所名	郡上市大和町大間見 地内		
図面の種類	平面図		
縮尺	1/1,000	図面番号	
会社名			
事務所名	岐阜県 郡上土木事務所		