


※会議室、事務室等のレイアウトは変更となることがあります。

厚生棟2階 大会議室前



※会議室、事務室等のレイアウトは変更となることがあります。

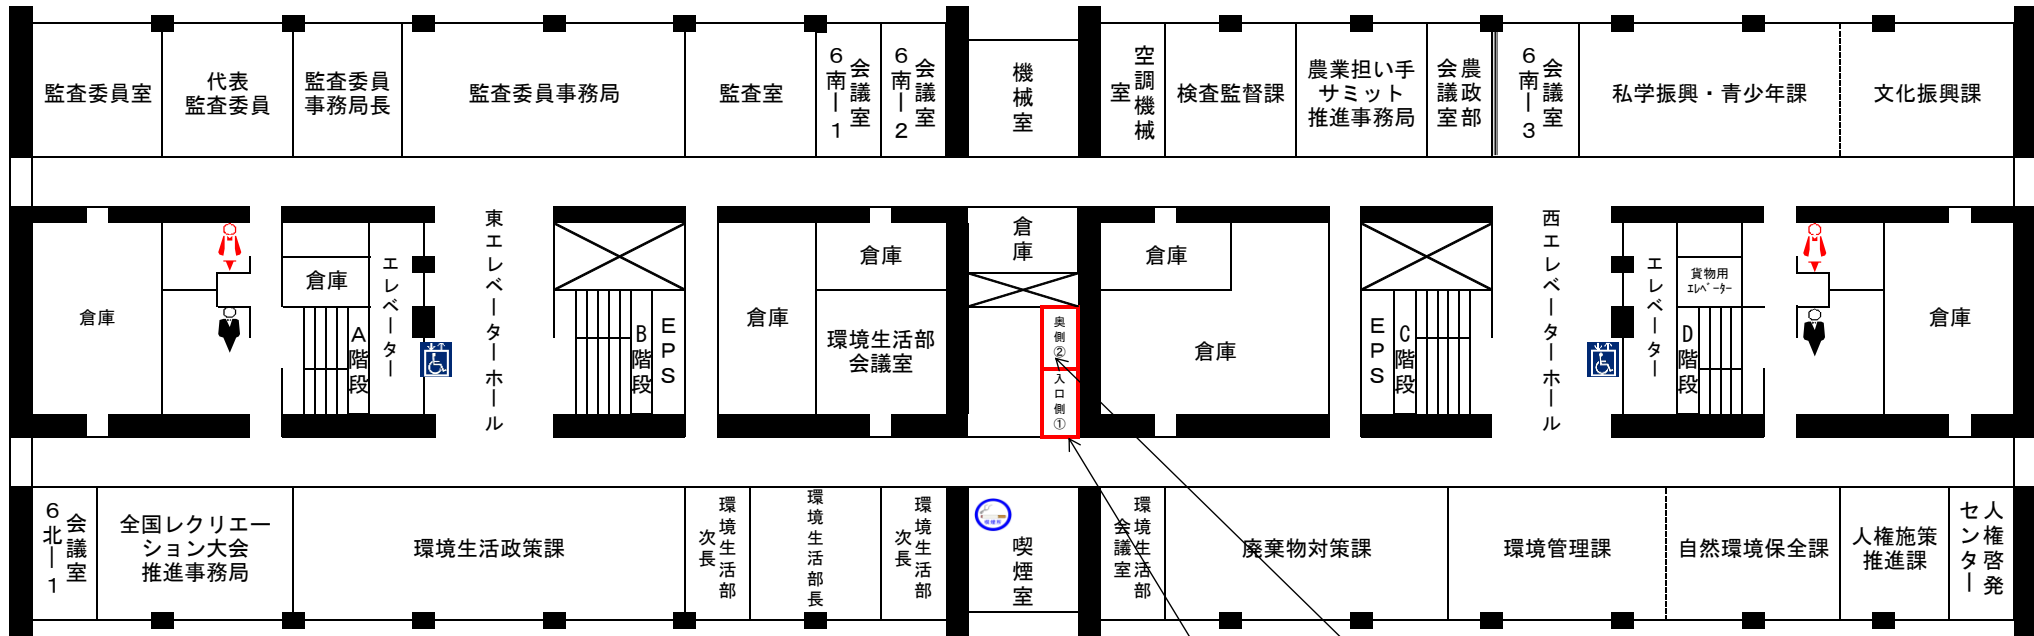


事務棟6階
自販機コーナー
北


設置場所
物件番号3

設置場所
物件番号1

- 男性用トイレ
- 女性用トイレ
- 身障者対応EV
- 喫煙室

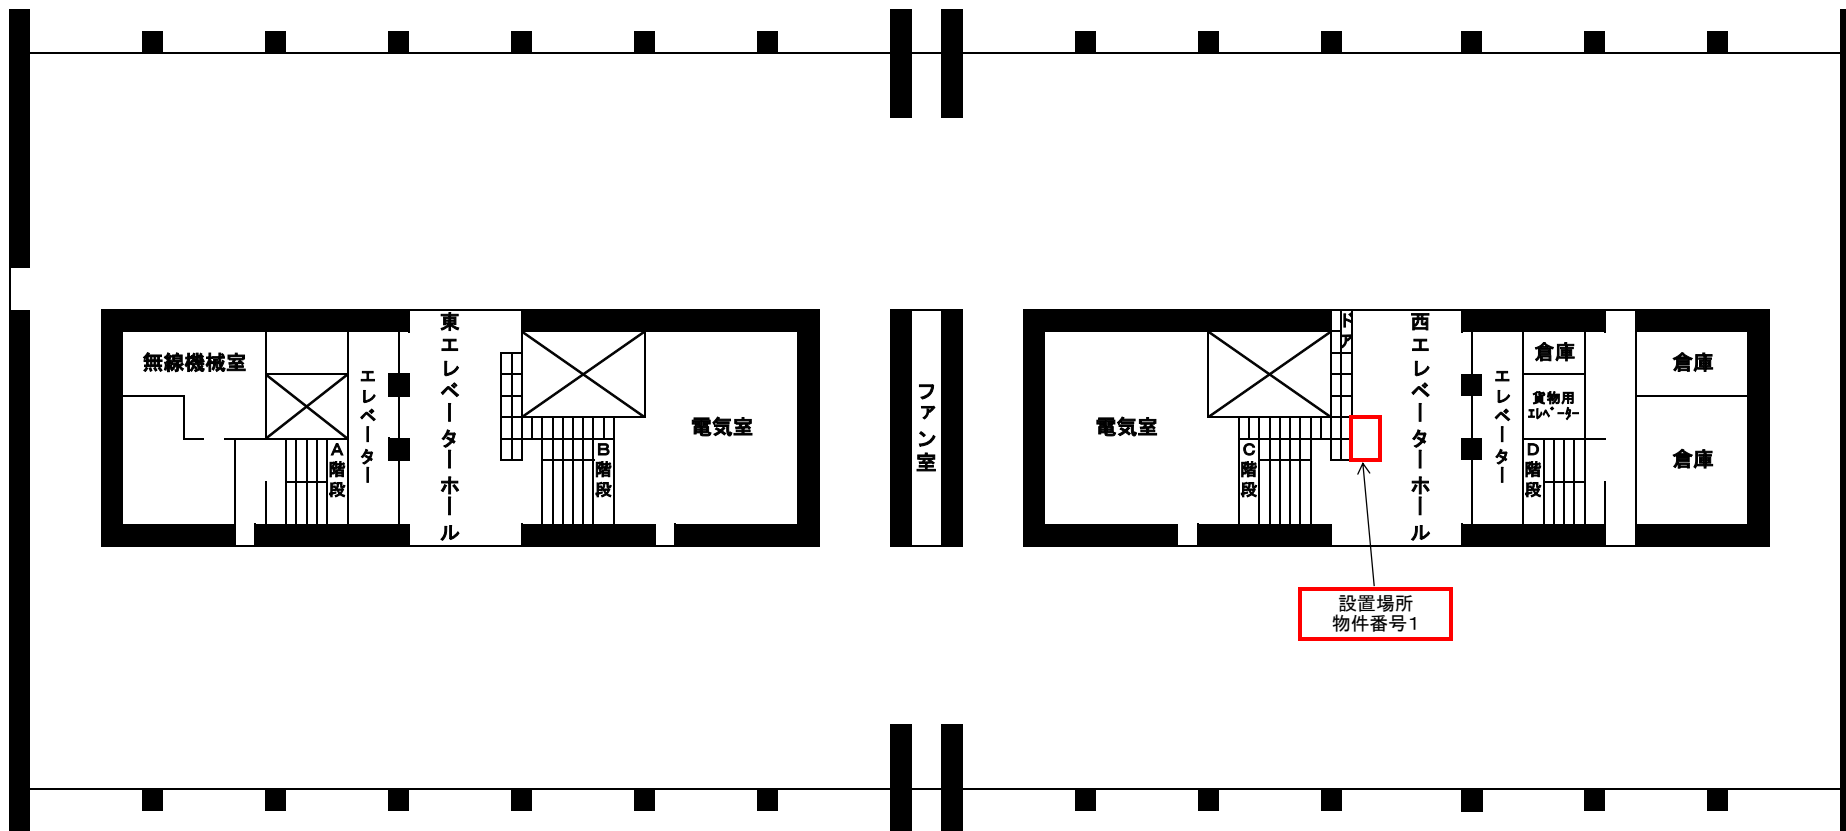


事務棟西棟屋

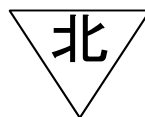



※会議室、事務室等のレイアウトは変更となることがあります。

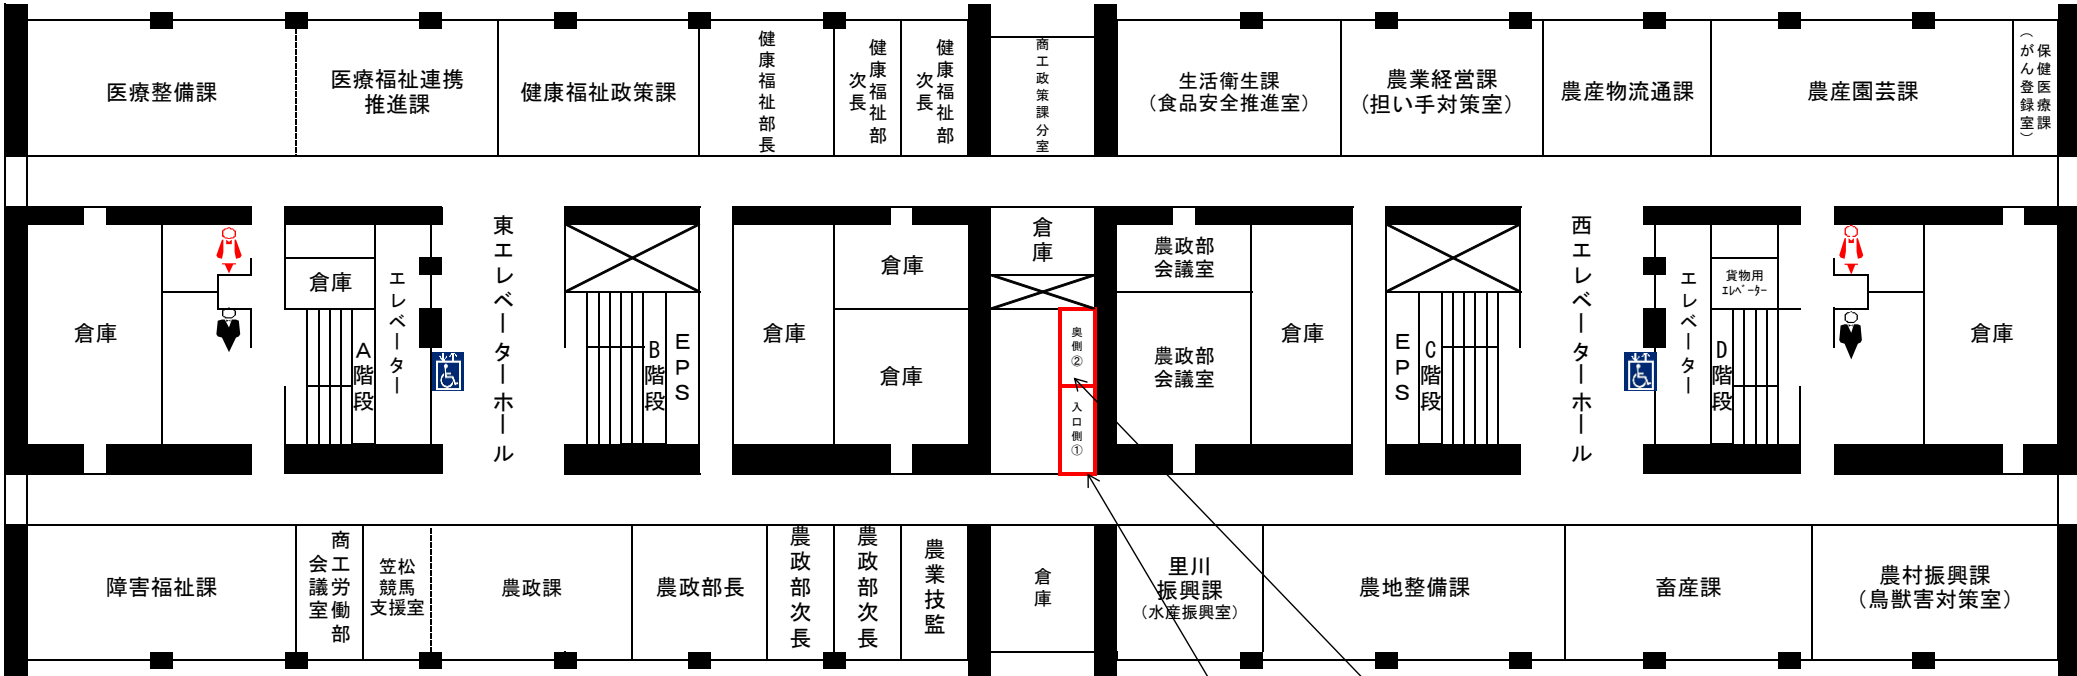

事務棟9階
自販機コーナー
北

設置場所
物件番号2


設置場所
物件番号3


-  男性用トイレ
-  女性用トイレ
-  身障者対応EV



※レイアウトは変更となる場合があります。

議会東棟 1階食堂前

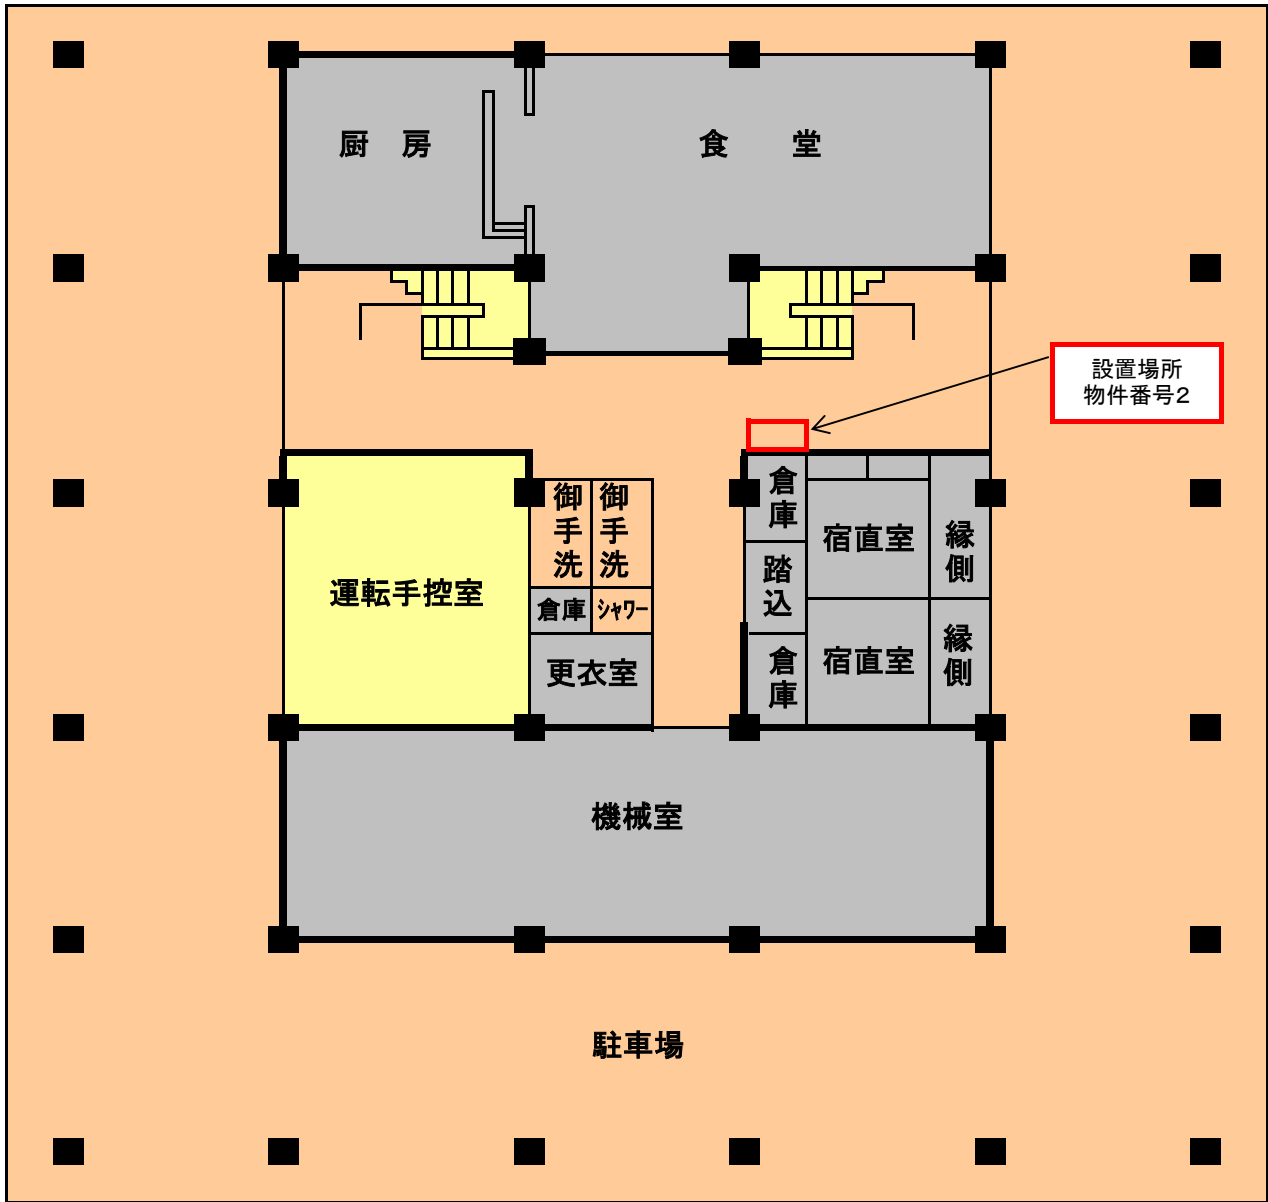

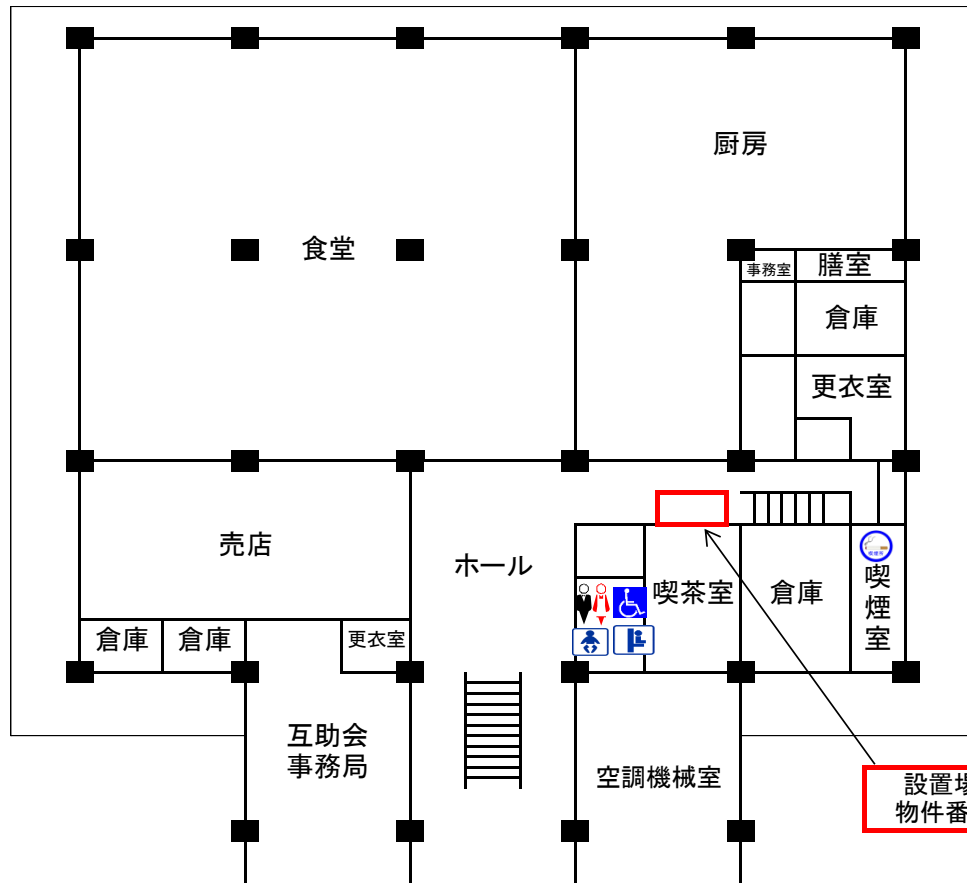

※レイアウトは変更となる場合があります。

設置場所
物件番号3

厚生棟1階 喫茶室前

