


# 「自動販売機設置場所位置図1/2」

## 本館棟1階

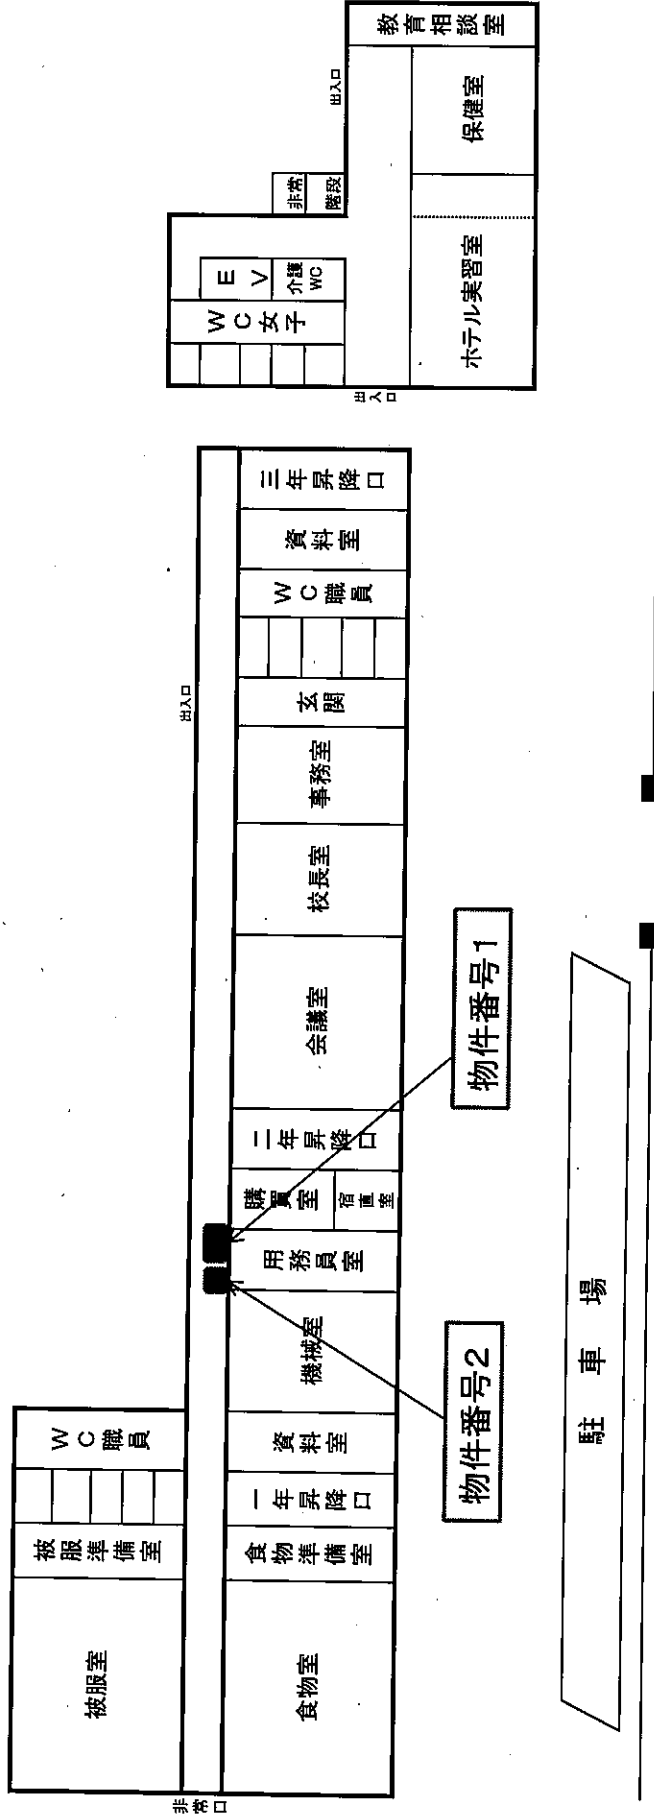

# 「自動販売機設置場所 位置図2/2」

