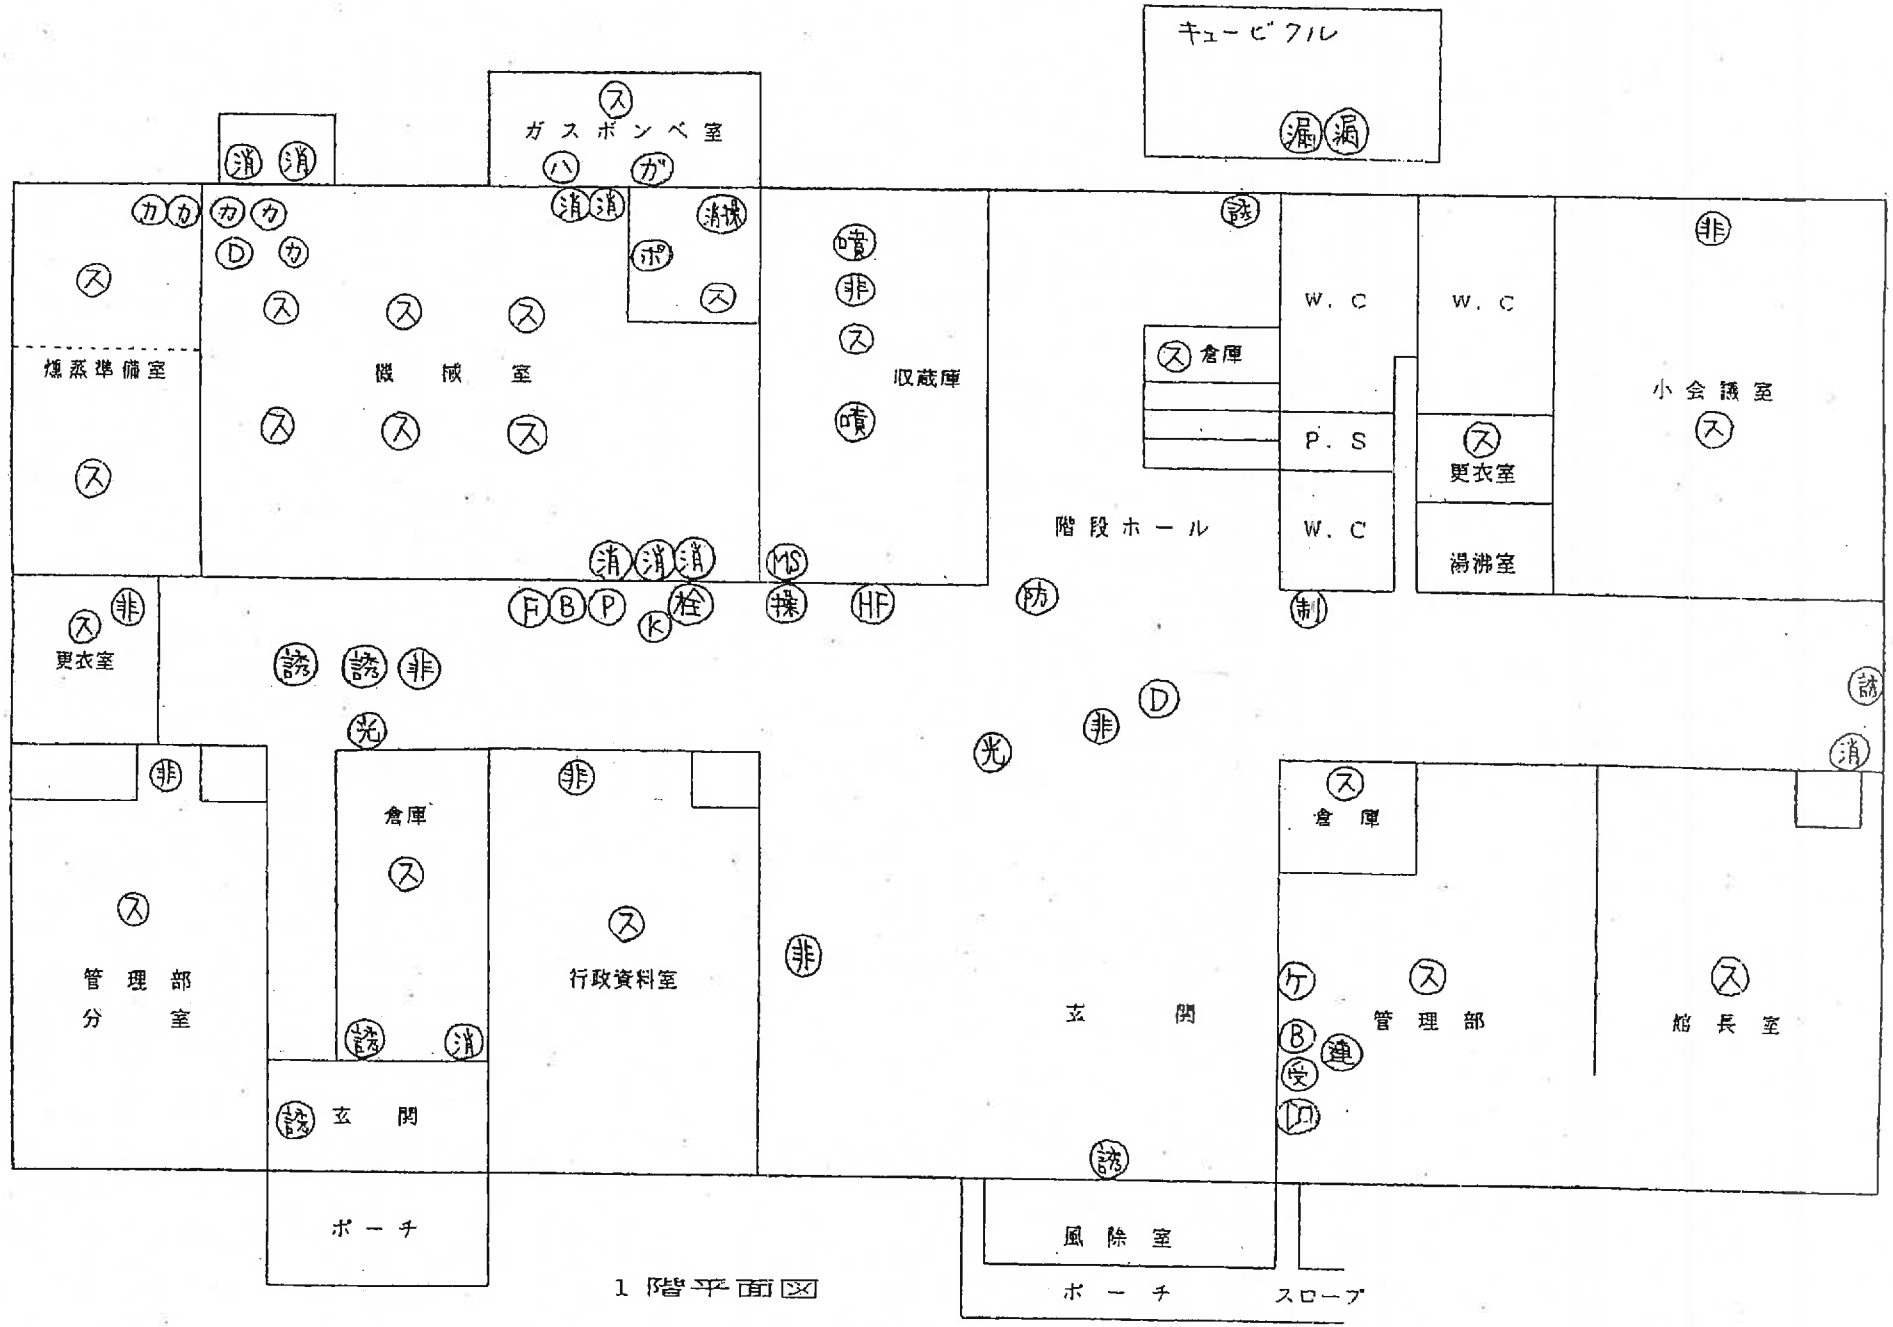
キュービクル
ガスボンベ室
機械室
燻蒸準備室
収蔵庫
W.C
W.C
倉庫
P.S
W.C
小会議室
更衣室
湯沸室
階段ホール
更衣室
倉庫
管理部分室
行政資料室
玄関
倉庫
管理部
館長室
玄関
ポーチ
風除室
ポーチ
スロープ

1 階平面図