



○県庁舎 設置場所

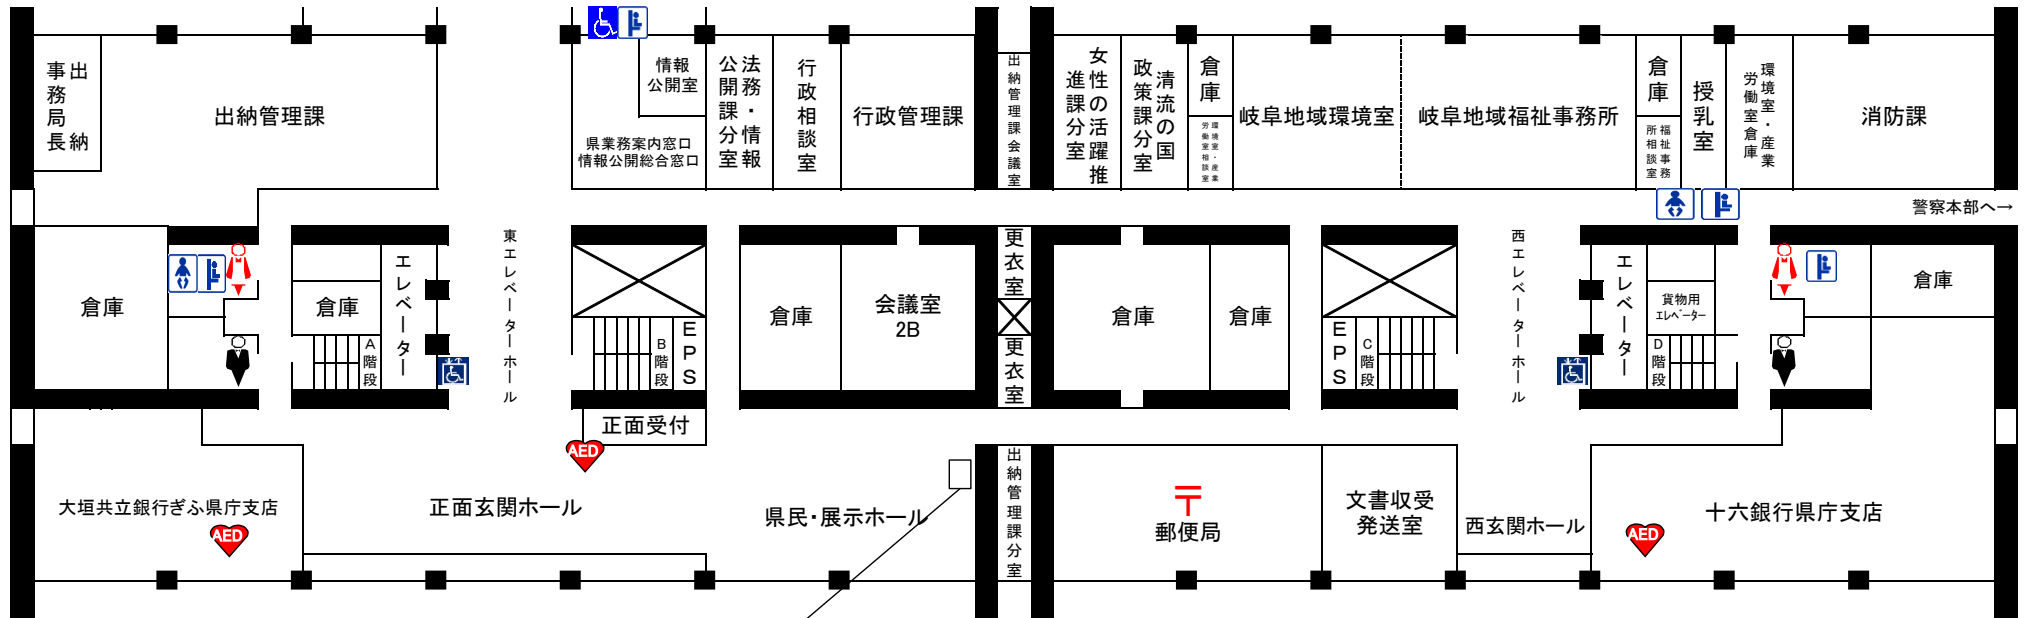

※会議室、事務室等のレイアウトは変更となることがあります。



設置場所
物件番号1

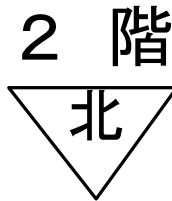

	男性用トイレ		身障者対応トイレ
	女性用トイレ		おむつ交換台
	身障者対応EV		ベビーチェア
	AED		