


山県高等学校 平面図

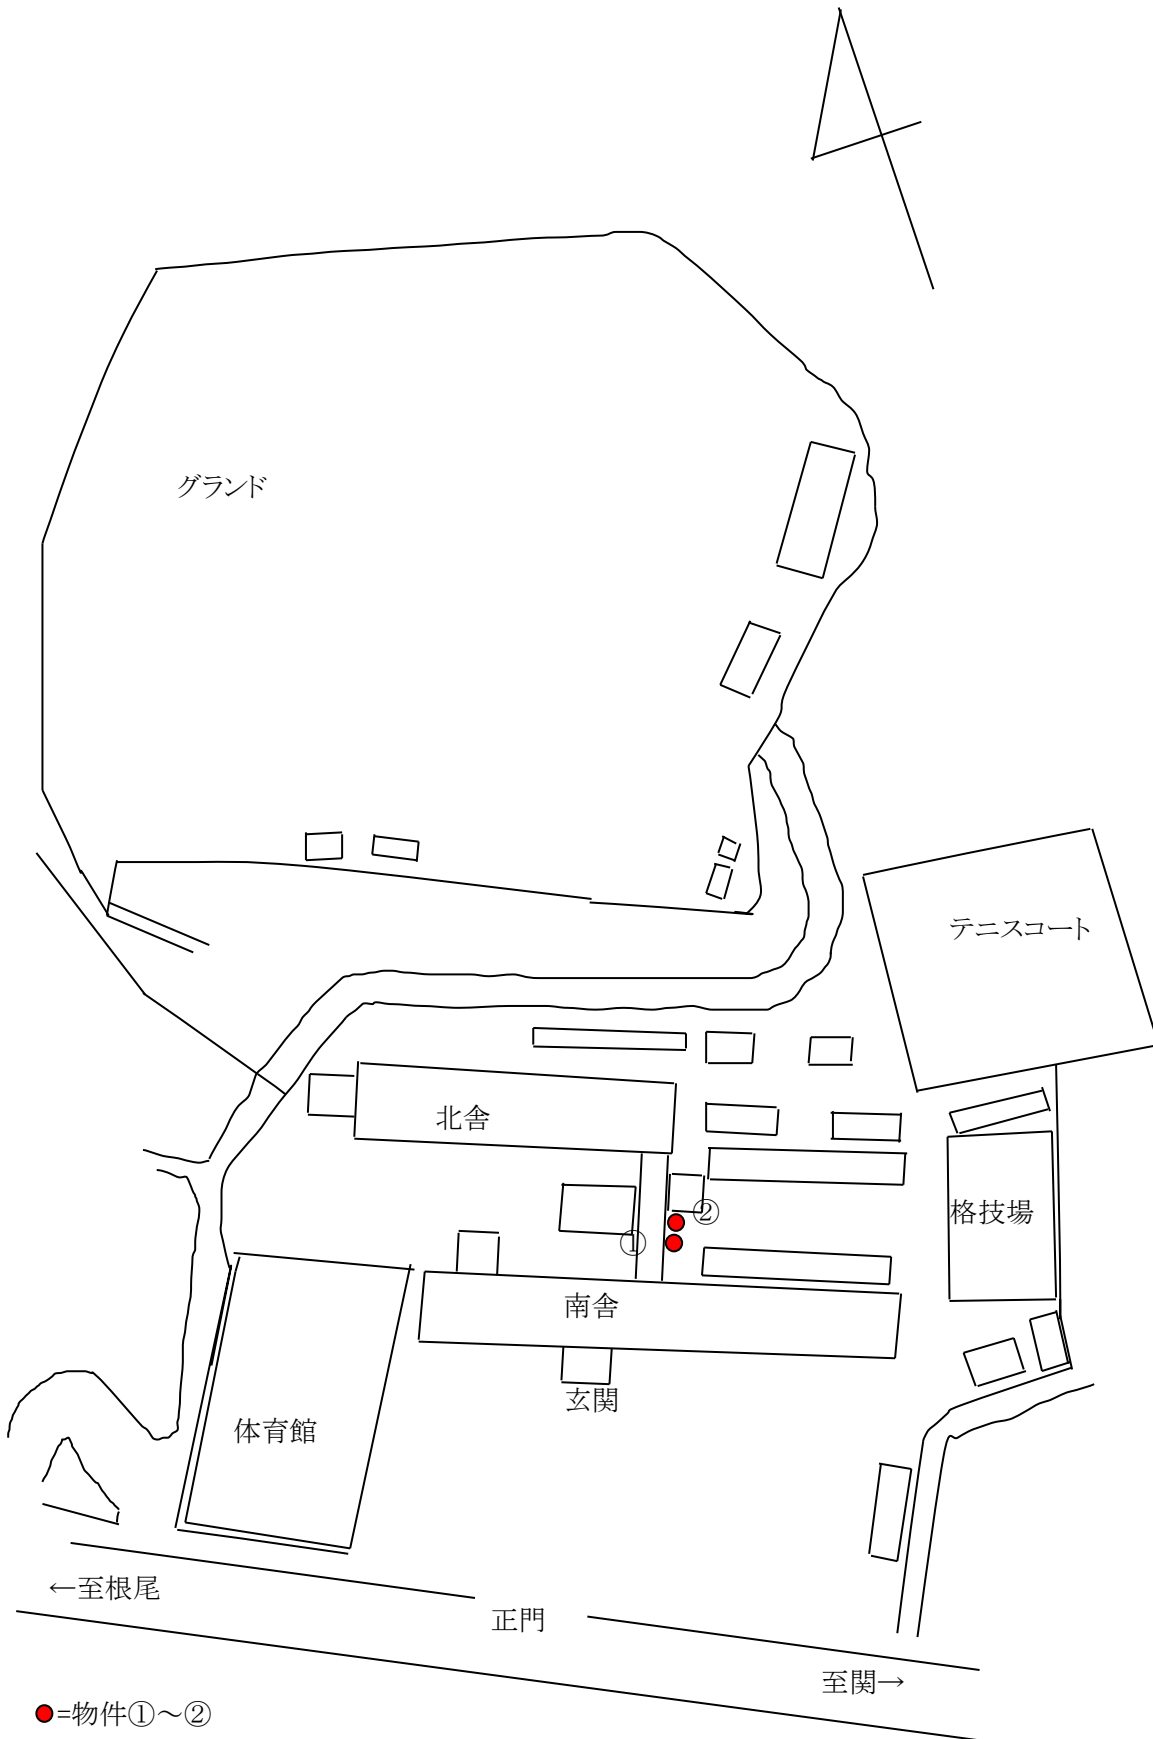

●=物件①～②

飲料自動販売機設置場所詳細図

