平面図

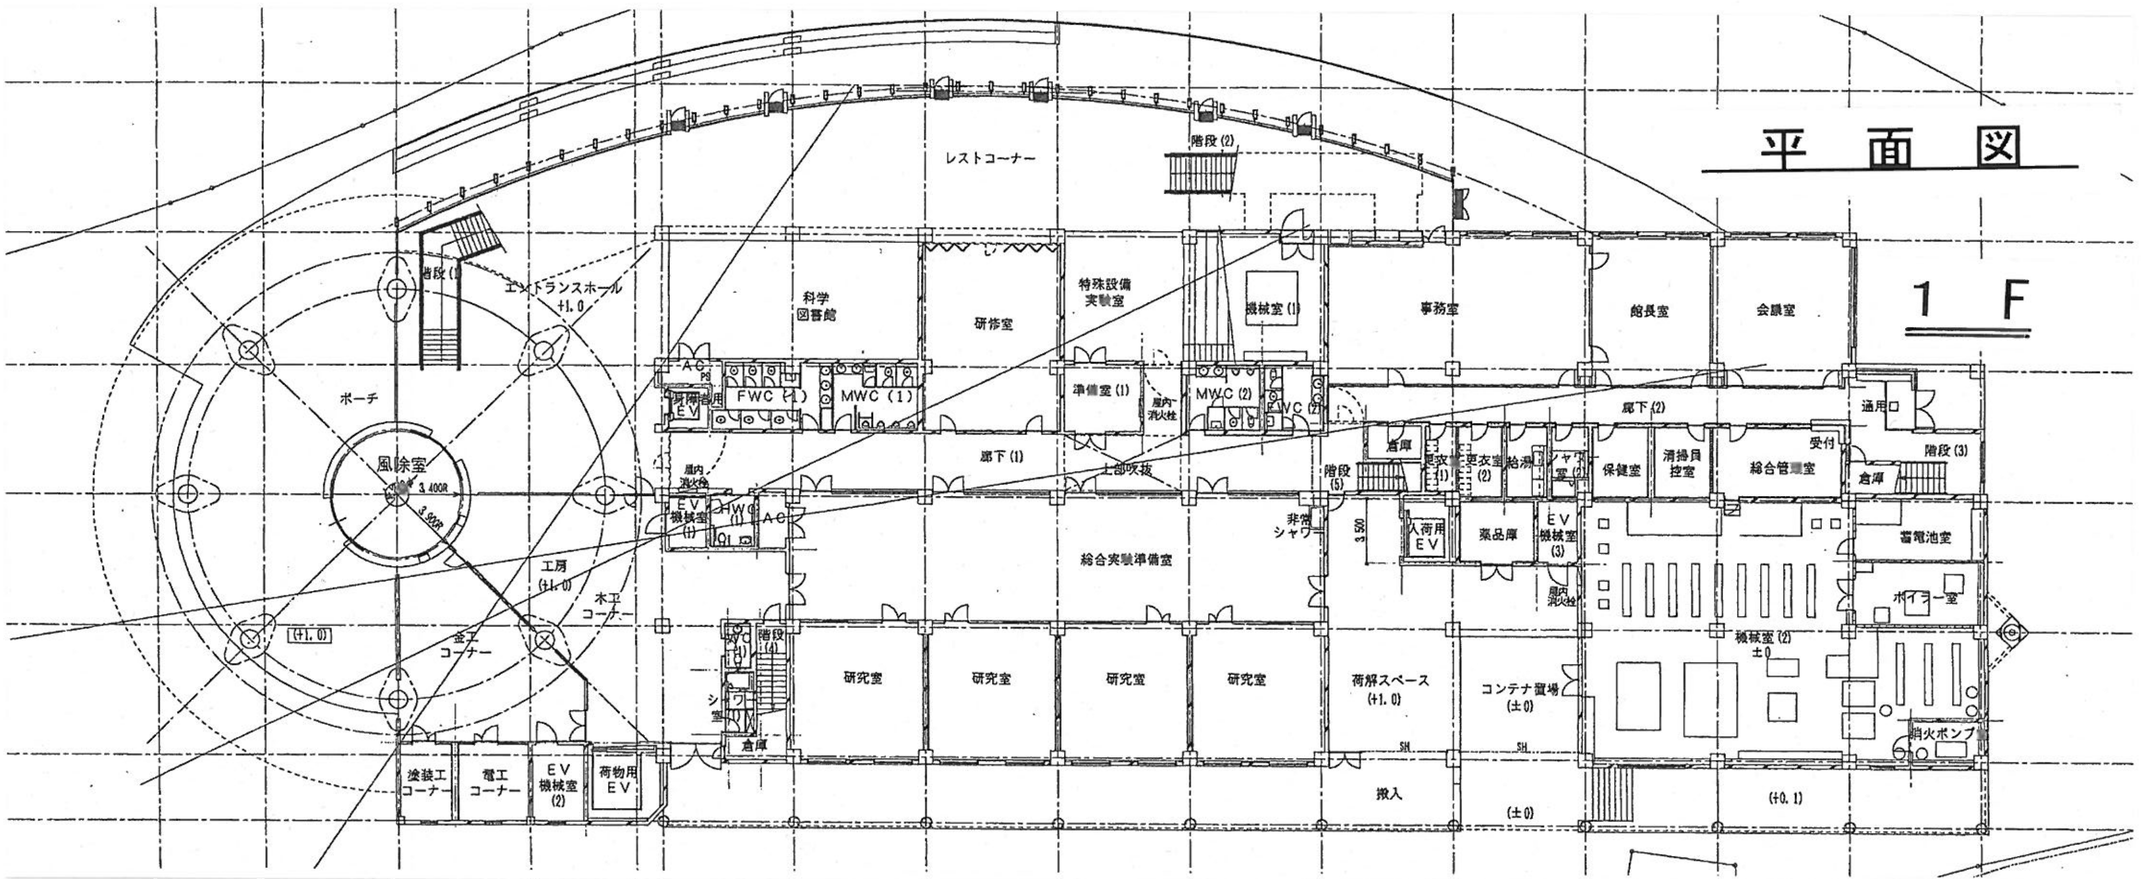
1 F
レストコーナー
階段 (2)
階段 (1)
エントランスホール
+1.0
ポーチ
風除室
科学
図書館
研修室
特殊設備
実験室
機械室 (1)
事務室
館長室
会議室
FWC (1)
MWC (1)
準備室 (1)
MWC (2)
FWC (2)
廊下 (1)
廊下 (2)
上部吹抜
通用口
倉庫
保健室
清掃員
控室
総合管理室
受付
階段 (3)
EV
機械室
(1)
HWC
AC
工房
(+1.0)
木工
コーナー
金工
コーナー
(+1.0)
総合実験準備室
非常
シャワー
階段
(5)
入荷用
EV
薬品庫
EV
機械室
(3)
蓄電池室
ボイラー室
機械室 (2)
±0
研究室
研究室
研究室
研究室
荷解スペース
(+1.0)
コンテナ置場
(±0)
消火ポンプ
搬入
(±0)
(+0.1)
塗装工
コーナー
電工
コーナー
EV
機械室
(2)
荷物用
EV
3,400R

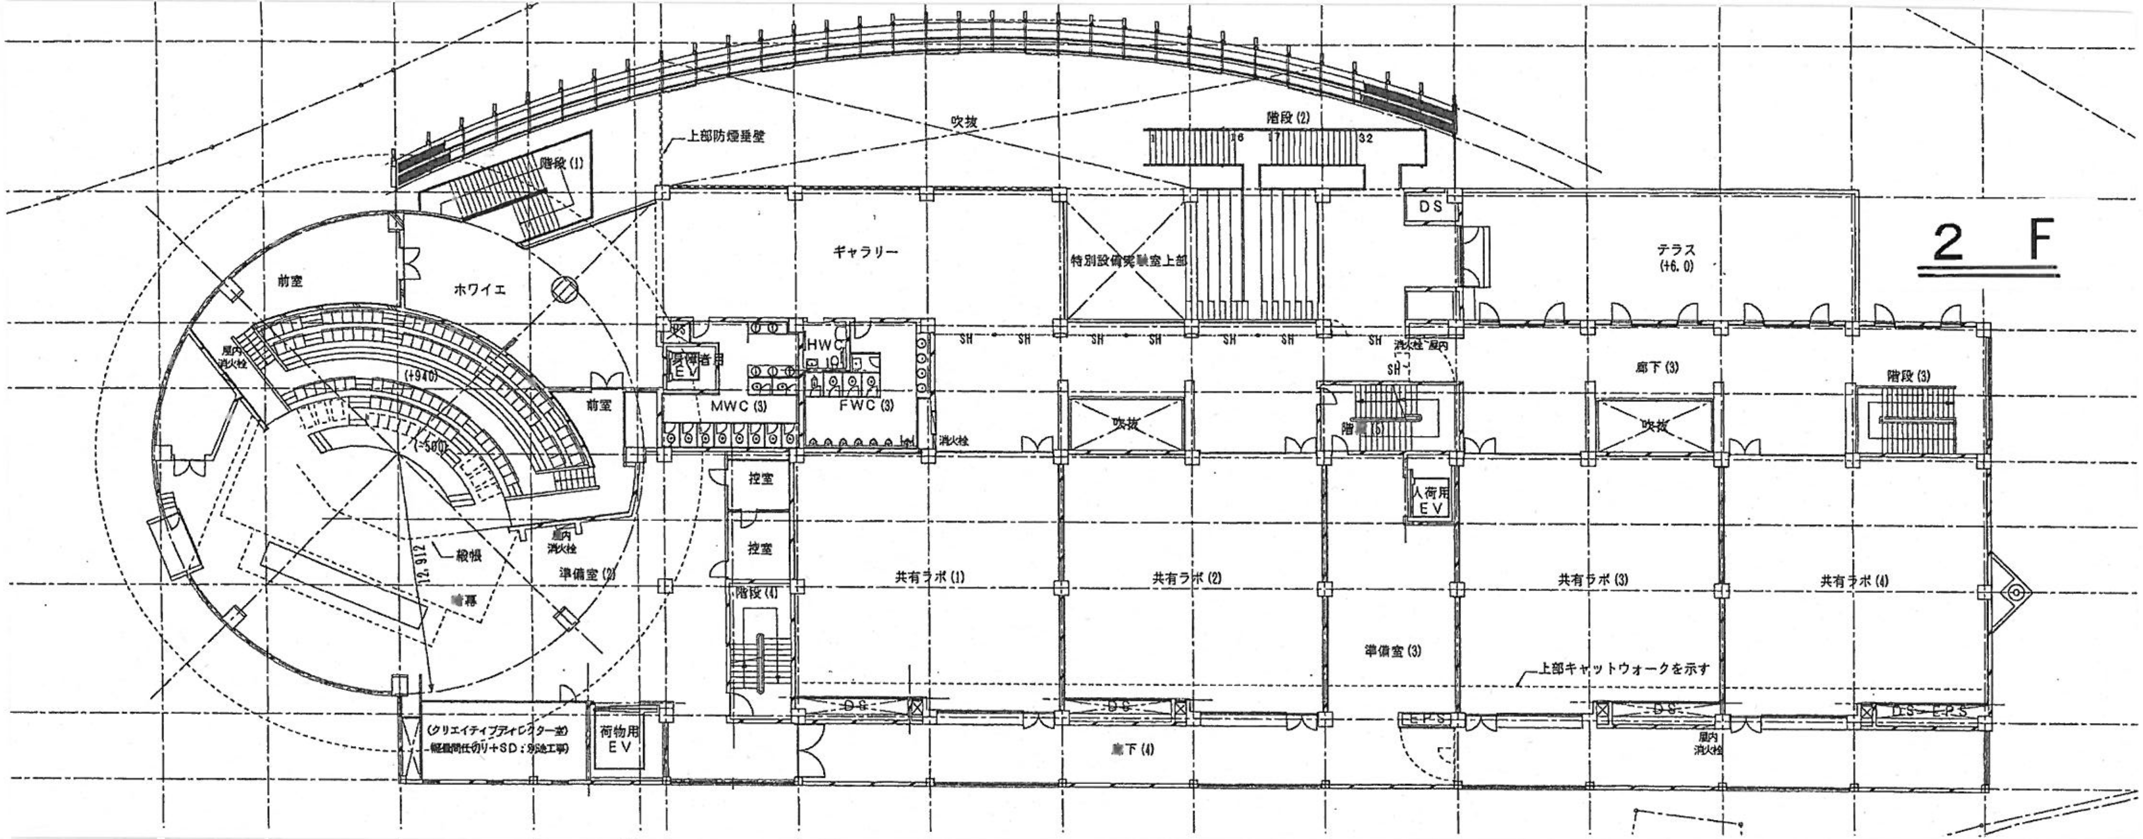
2 F
吹抜
上部防煙垂壁
階段 (2)
階段 (1)
DS
前室
ホワイエ
ギャラリー
特別設備実験室上部
テラス
(+6.0)
(+940)
(-500)
前室
MWC (3)
FWC (3)
HW
SH
消火栓
廊下 (3)
階段 (3)
吹抜
吹抜
階段
控室
控室
入荷用
EV
12,912
緞帳
暗幕
準備室 (2)
階段 (4)
共有ラボ (1)
共有ラボ (2)
共有ラボ (3)
共有ラボ (4)
準備室 (3)
上部キャットウォークを示す
(クリエイティブディレクター室)
荷物用
EV
廊下 (4)
DS
EPS
屋内
消火栓

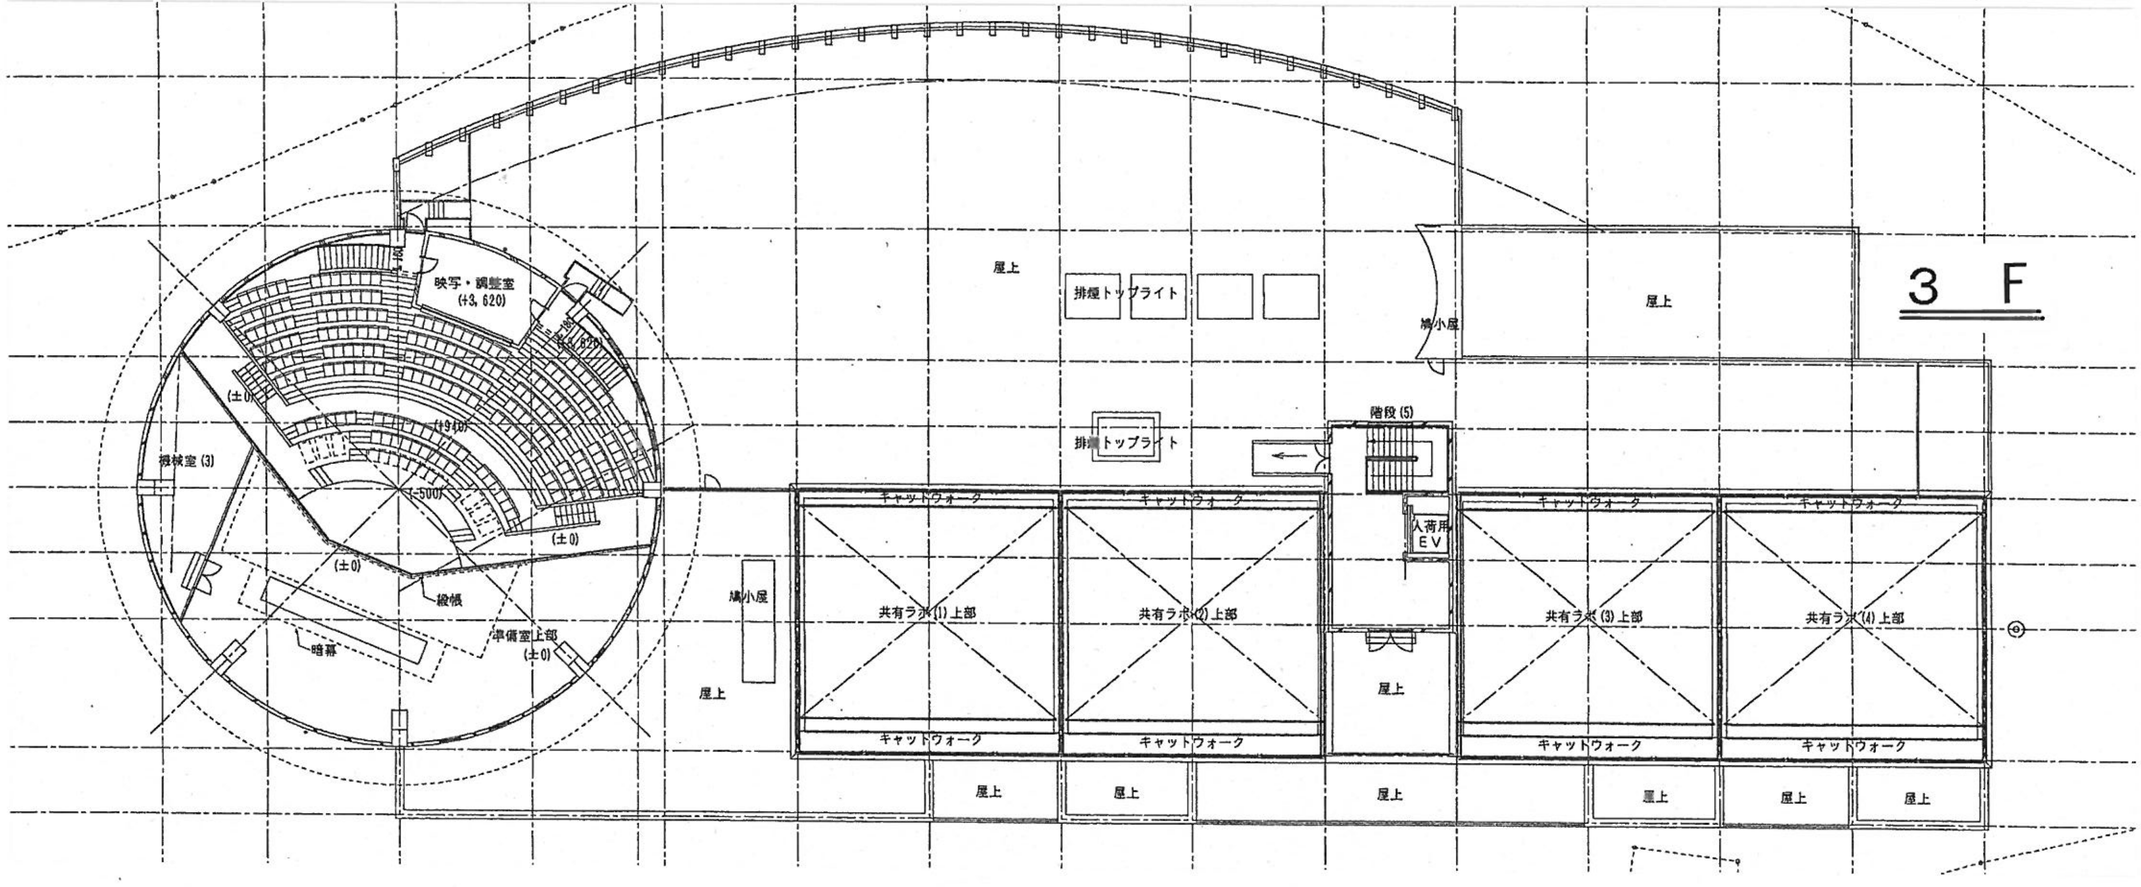
3 F
映写・調整室
(+3,620)
屋上
排煙トップライト
塔小屋
屋上
(±0)
(+940)
(-500)
機械室 (3)
(±0)
(±0)
緞帳
準備室上部
(±0)
暗幕
階段 (5)
排煙トップライト
キャットウォーク
キャットウォーク
キャットウォーク
キャットウォーク
入荷用
EV
共有ラボ (1) 上部
共有ラボ (2) 上部
共有ラボ (3) 上部
共有ラボ (4) 上部
塔小屋
屋上
屋上
キャットウォーク
キャットウォーク
キャットウォーク
キャットウォーク
屋上
屋上
屋上
屋上
屋上
屋上