


図3

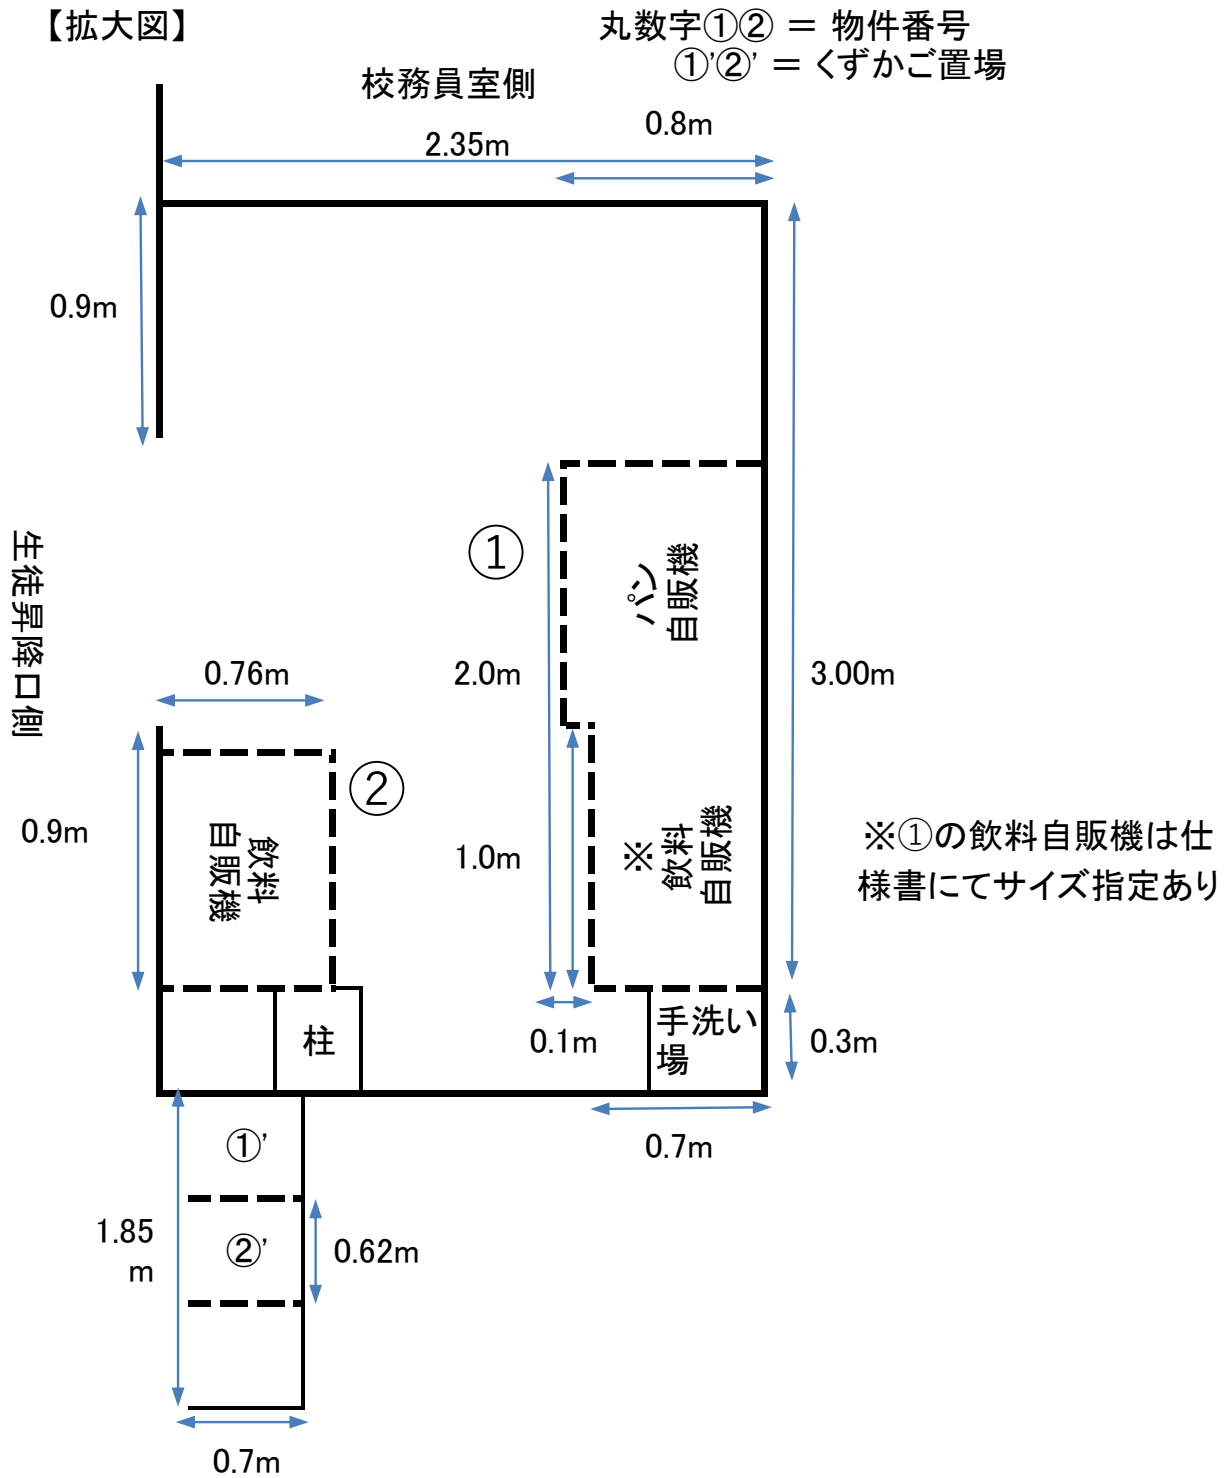



生徒昇降口側から自販機設置予定場所を望む
入り口部分の高さは約1.8m