


瑞浪都市計画区域 総括図

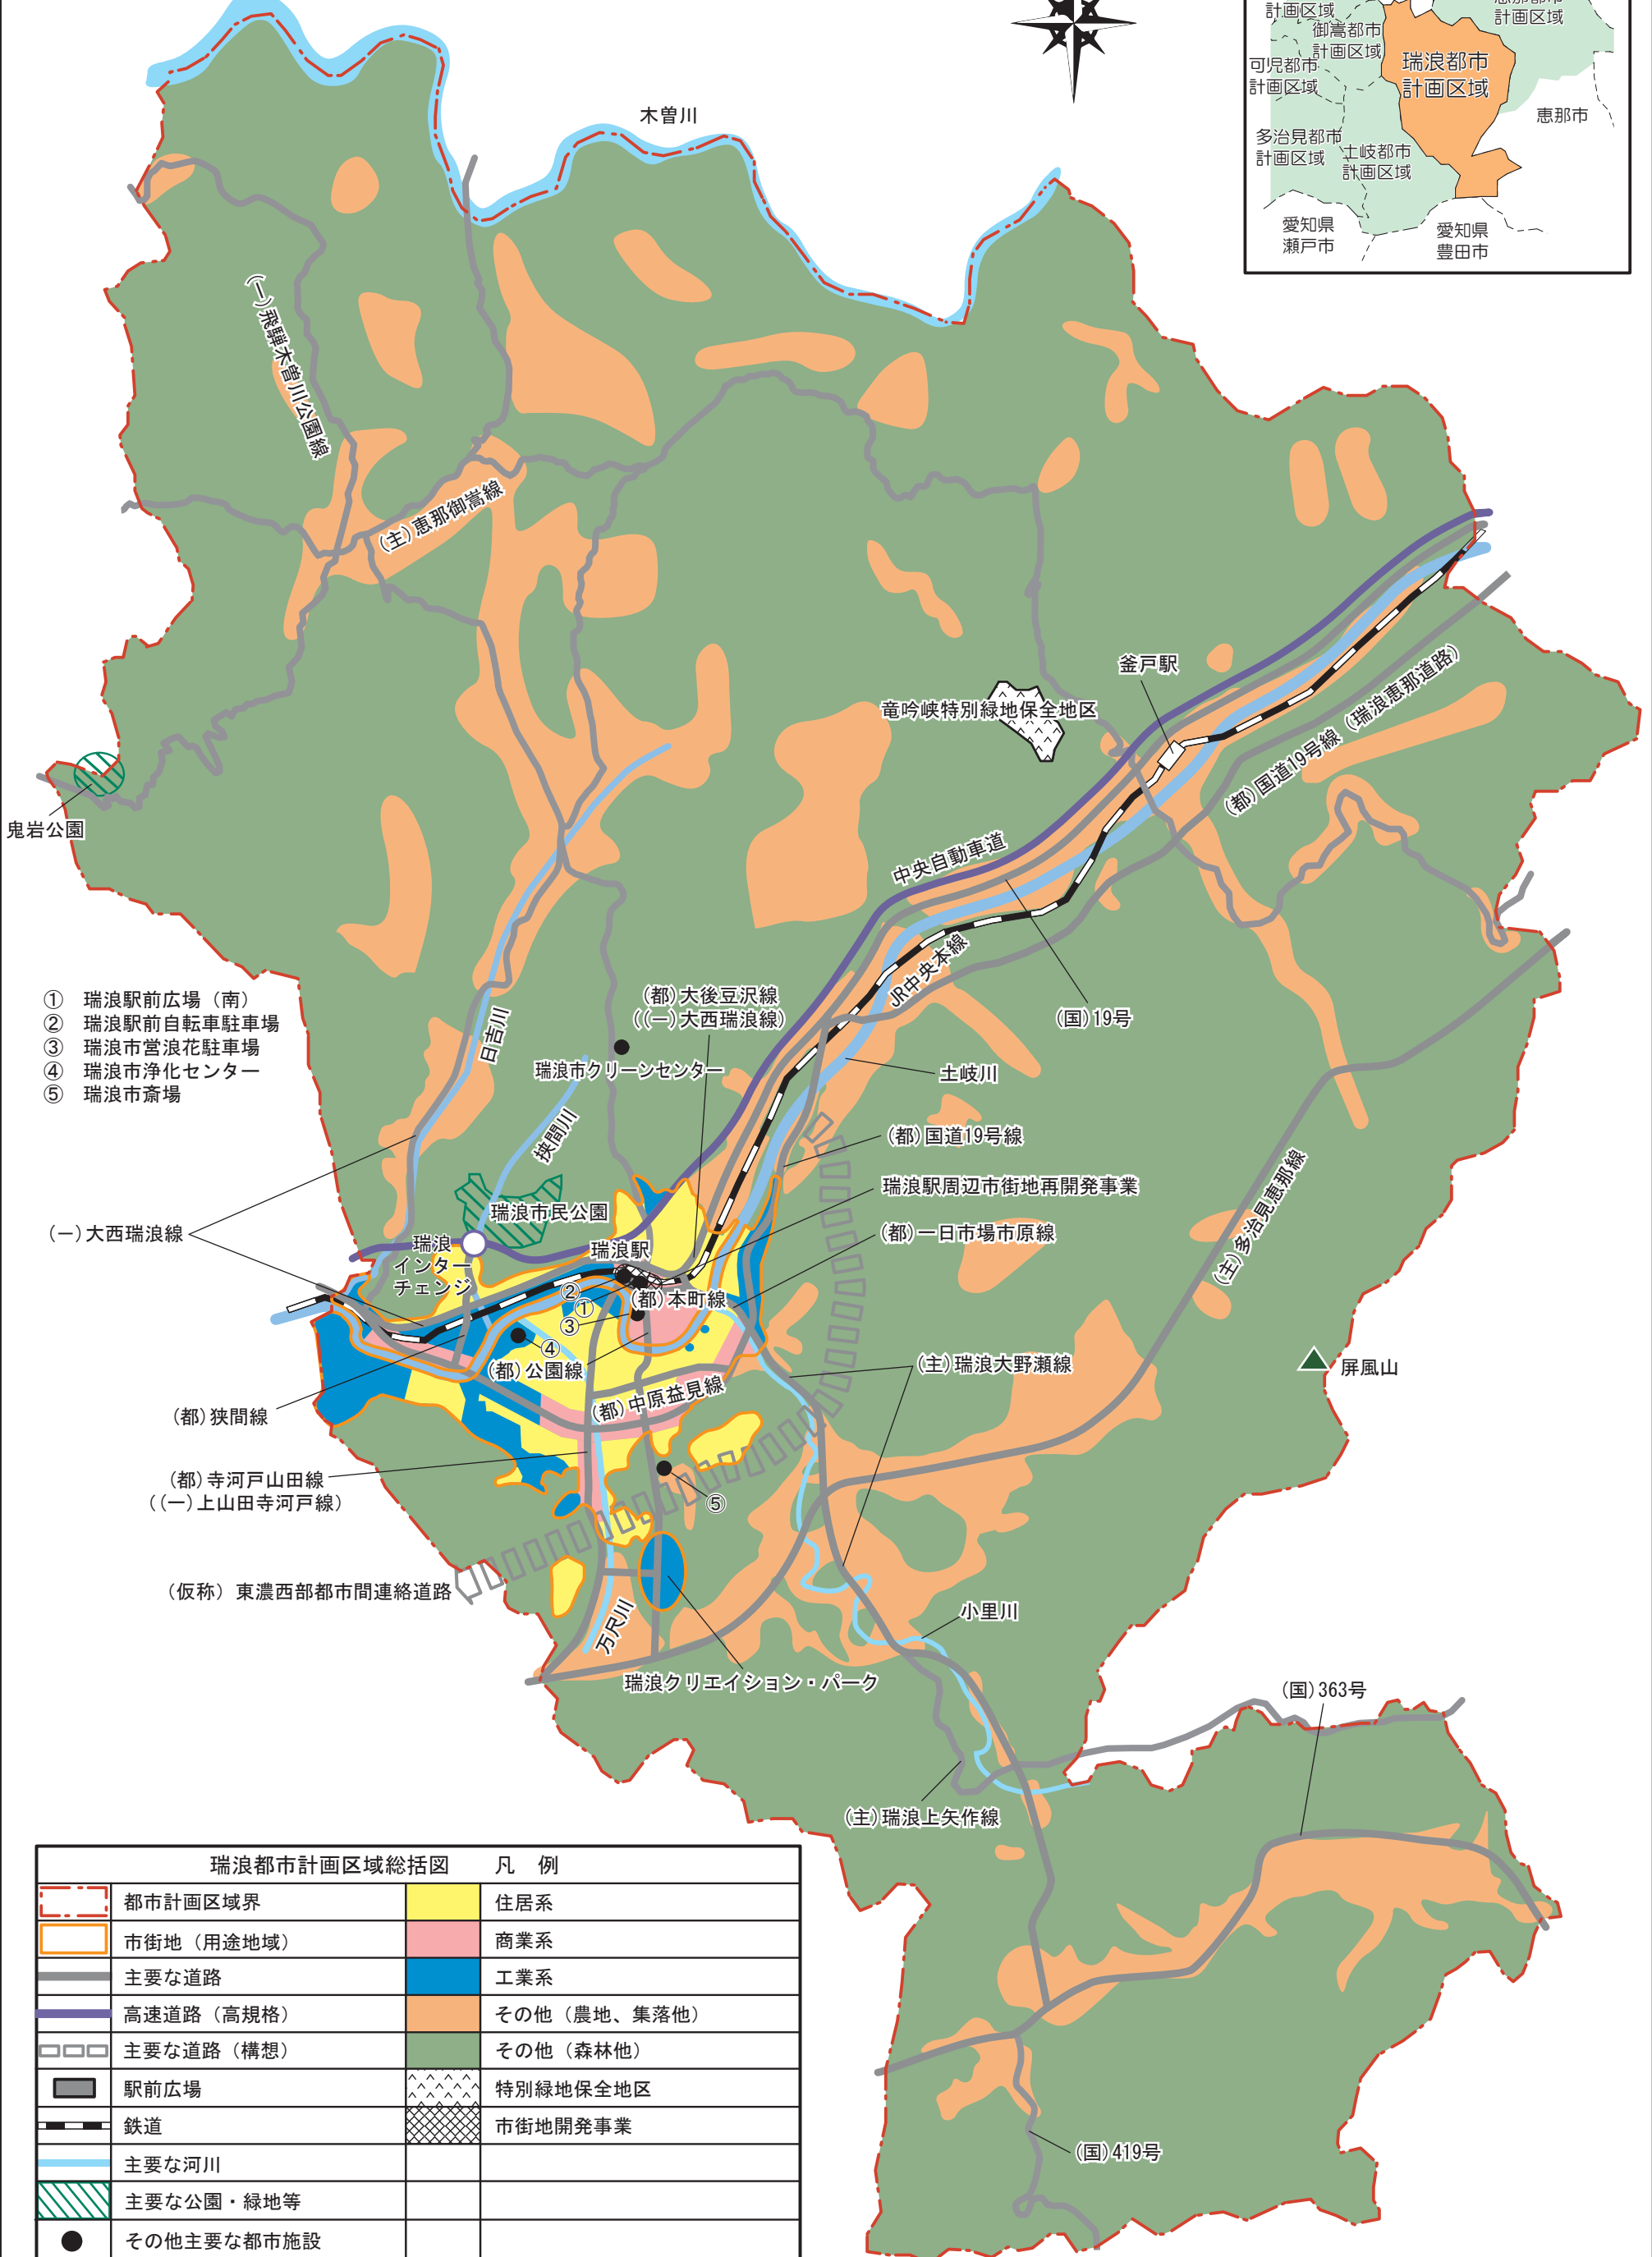

- ① 瑞浪駅前広場 (南)
- ② 瑞浪駅前自転車駐車場
- ③ 瑞浪市営浪花駐車場
- ④ 瑞浪市浄化センター
- ⑤ 瑞浪市斎場

- (一)大西瑞浪線
- (都)狭間線
- (都)寺河戸山田線
- ((一)上山田寺河戸線)
- (仮称)東濃西部都市間連絡道路

瑞浪都市計画区域総括図		凡例	
	都市計画区域界		住居系
	市街地 (用途地域)		商業系
	主要な道路		工業系
	高速道路 (高規格)		その他 (農地、集落他)
	主要な道路 (構想)		その他 (森林他)
	駅前広場		特別緑地保全地区
	鉄道		市街地開発事業
	主要な河川		
	主要な公園・緑地等		
	その他主要な都市施設		