


下呂都市計画区域 総括図

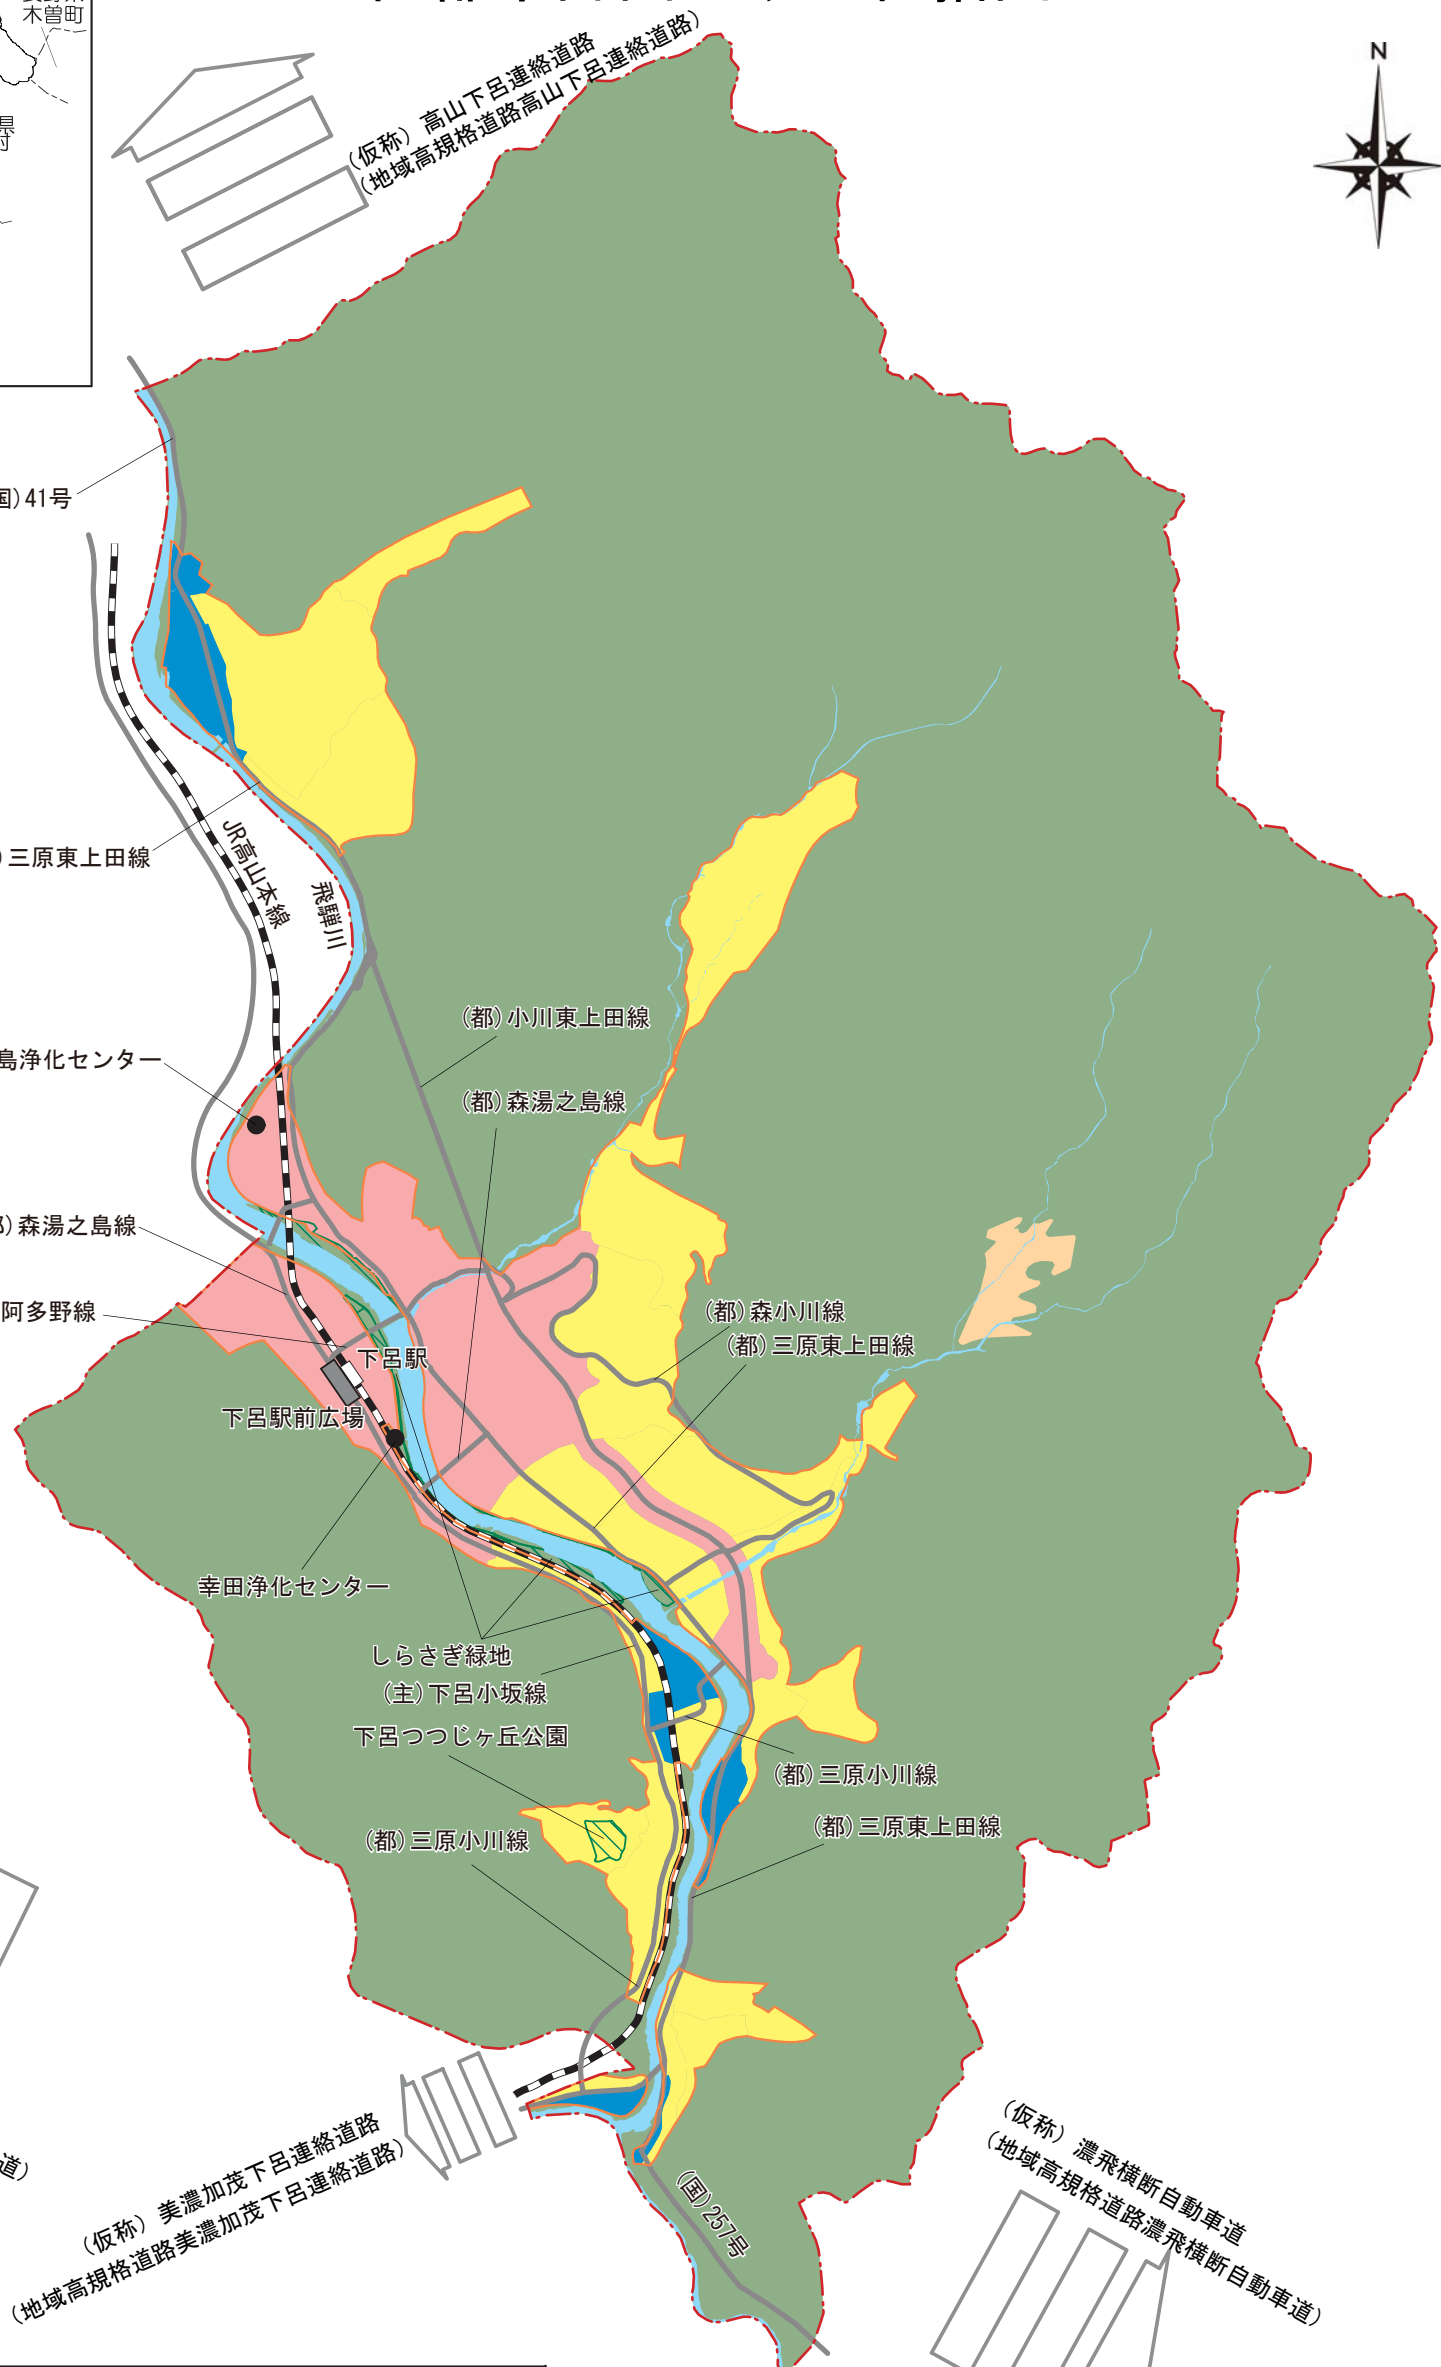

	都市計画区域界		主要な公園・緑地等
	市街地(用途地域)		その他主要な都市施設
	主要な道路		住居系
	主要な道路(構想)		商業系
	駅前広場		工業系
	鉄道		その他(農地、集落他)
	主要な河川		その他(森林他)