


業務範囲（什器配置場所）

 : 対象範囲 (別紙)

<20階>

 : 電源位置
(各100V 2口)

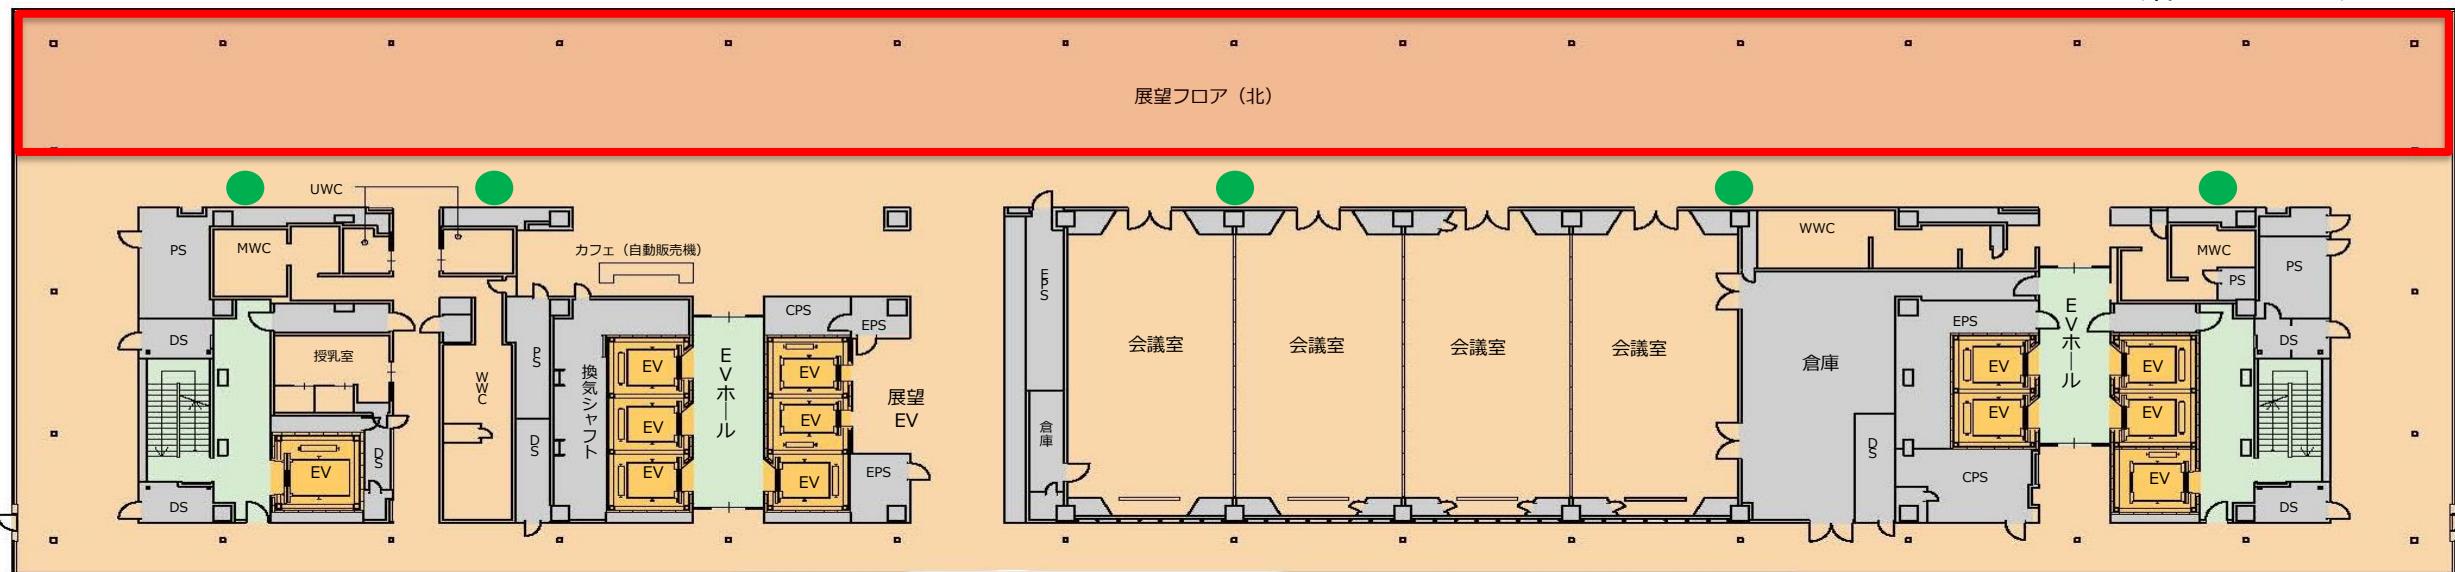

【展望フロア(北)】

- 南北:約7メートル
- 東西:約104メートル
- 高さ:約5.5メートル
- 床材:タイル
- 壁材:クロス
- 北面はガラス
- 天井:塗装