

議第3号

高山都市計画道路の変更について

(岐阜県決定)

令和4年10月3日提出

岐阜県都市計画審議会

会長 高木 朗義

都政第60号の2

岐阜県都市計画審議会

高山都市計画道路を次のように変更したいので、都市計画法第21条第2項において準用する同法第18条第1項の規定により諮問します。

令和4年9月9日

岐阜県

上記代表者 岐阜県知事 古田 肇

高山都市計画道路の変更（岐阜県決定）

都市計画道路中 3・5・4 号国分寺松之木線を次のように変更する。

種別	名 称		位 置			区 域	構 造				
	番 号	路線名	起 点	終 点	主な経過地	延 長	構造形式	車線の数	幅員	地表式の区間における鉄道等との交差の構造	備考
幹線街路	3・5・4	国分寺松之木線	高山市花里町6丁目	高山市松之木町	高山市名田町 6丁目 高山市本町 2丁目 高山市上三之町 高山市上二之町	約 2,540m	地表式	2車線	12m	幹線街路と平面交差 5箇所	

「区域及び構造は計画図表示のとおり」

理 由

3・6・11号松之木千島線の起点位置の変更に伴い、交差点隅切りの区域を変更する。

高山都市計画道路の変更に関する補足説明

1 変更内容

種別	名称		変更内容	備考
	番号	路線名		
幹線街路	3・5・4	国分寺松之木線	◎区域の変更 終点部の交差点隅切りの変更	

2 関係機関との協議 高山市

3 縦覧期間 令和4年7月15日 ～ 令和4年7月29日

4 意見書の提出 なし

理 由 書

3・5・4号国分寺松之木線は、高山市中心部における東西の幹線街路として位置付けられ、現在、高山市花里町6丁目を起点とし、高山市松之木町を終点とする延長約2,540mの都市計画道路として決定している。


3・6・11号松之木千島線の起点位置の変更に伴い、交差点隅切りの区域を変更するものである。

高山都市計画区域総括図

計	約 1,567.9				
特別業務地区	約 19	昭和51年4月1日	市告示第 5号	平成8年4月1日	市告示第 1号
観光地区	約 16	平成5年4月1日	市告示第 1号	平成5年4月1日	市告示第 1号
大規模集客施設制限地区	約 272	平成22年3月29日	市告示第 191号		平成22年3月29日
計	約 307				
高度地区	約 258	平成19年7月31日	市告示第 77号	平成19年7月31日	市告示第 77号
防火地域	約 9.8	昭和43年5月15日	建告示第1440号	昭和54年7月24日	市告示第 41号
準防火地域	約 127	昭和43年5月15日	市告示第 41号	平成8年4月1日	市告示第 3号
城山風致地区	約 47	昭和31年4月5日	建告示第 595号	昭和45年6月13日	県告示第 477号
松倉風致地区	約 115	昭和46年3月30日	県告示第 268号	平成5年4月1日	県告示第 253号
北山風致地区	約 29	平成5年4月1日	県告示第 253号	平成5年4月1日	県告示第 253号
東山風致地区	約 38	平成8年4月1日	県告示第 277号	平成8年4月1日	県告示第 277号
計	約 229				
駐車場整備地区	約 129.1	昭和47年4月1日	市告示第 3号	昭和56年7月14日	市告示第 43号
伝統的建造物群保存地区	約 11.0	昭和53年10月3日	市告示第 58号	平成16年2月16日	市告示第 132号
地区計画中山間地区	約 30.2	平成5年4月1日	市告示第 2号	平成9年4月1日	市告示第 3号

注意：1. この図面は、縮尺等により精度に限界があるので、詳細については「高山市役所都市計画課」でお調べ下さい。
 2. この図面は、平成30年3月現在のものです。計画は変更することがありますので、使用にあたってはご注意ください。
 3. 許可なくしては複製することを禁じます。

地域名	大字名等
高山地域	全城
丹生川地域	坊方、山口、町方、新張
清見地域	牧分洞、三日町
国府地域	三川、上広瀬、村山、金桶、名張、広瀬町、三日町、木曾垣内

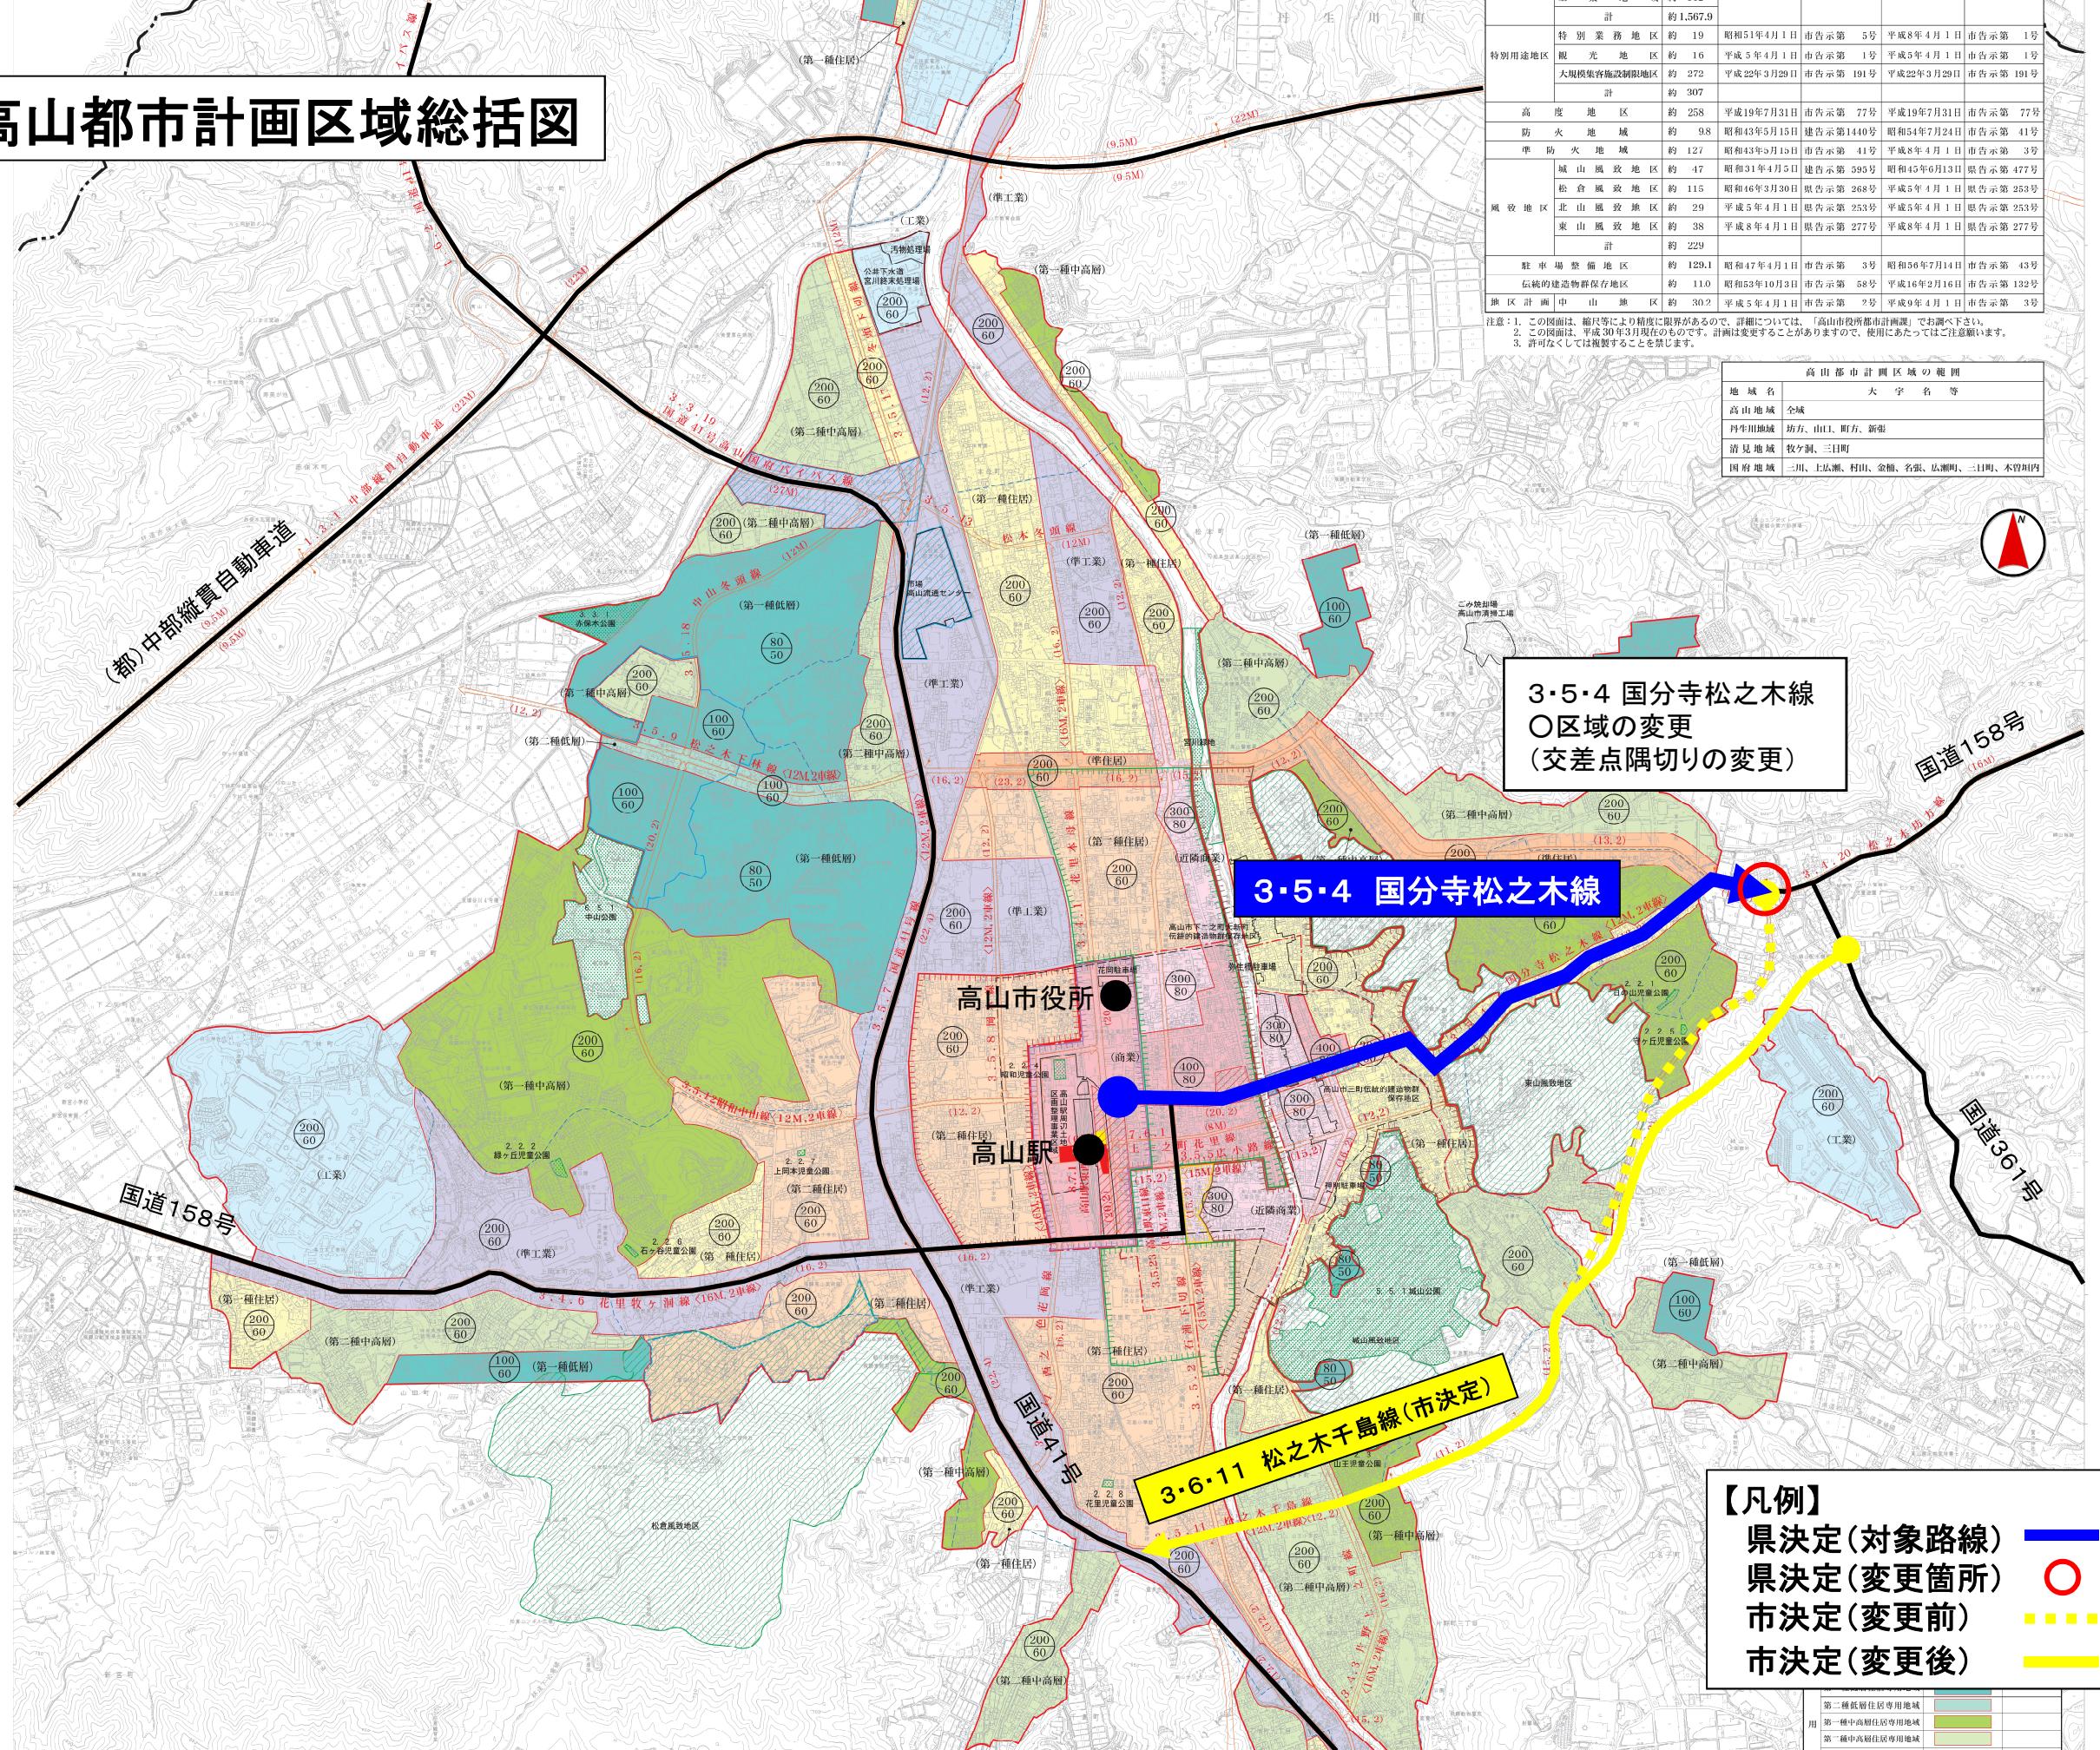

3・5・4 国分寺松之木線
○区域の変更
(交差点隔切りの変更)

3・5・4 国分寺松之木線


3・6・11 松之木千島線(市決定)

【凡例】

- 県決定(対象路線) —
- 県決定(変更箇所) ○
- 市決定(変更前) - - -
- 市決定(変更後) —

第二種低層住居専用地域	
第一種中高層住居専用地域	
第二種中高層住居専用地域	

計画図 (3・5・4 国分寺松之木線)

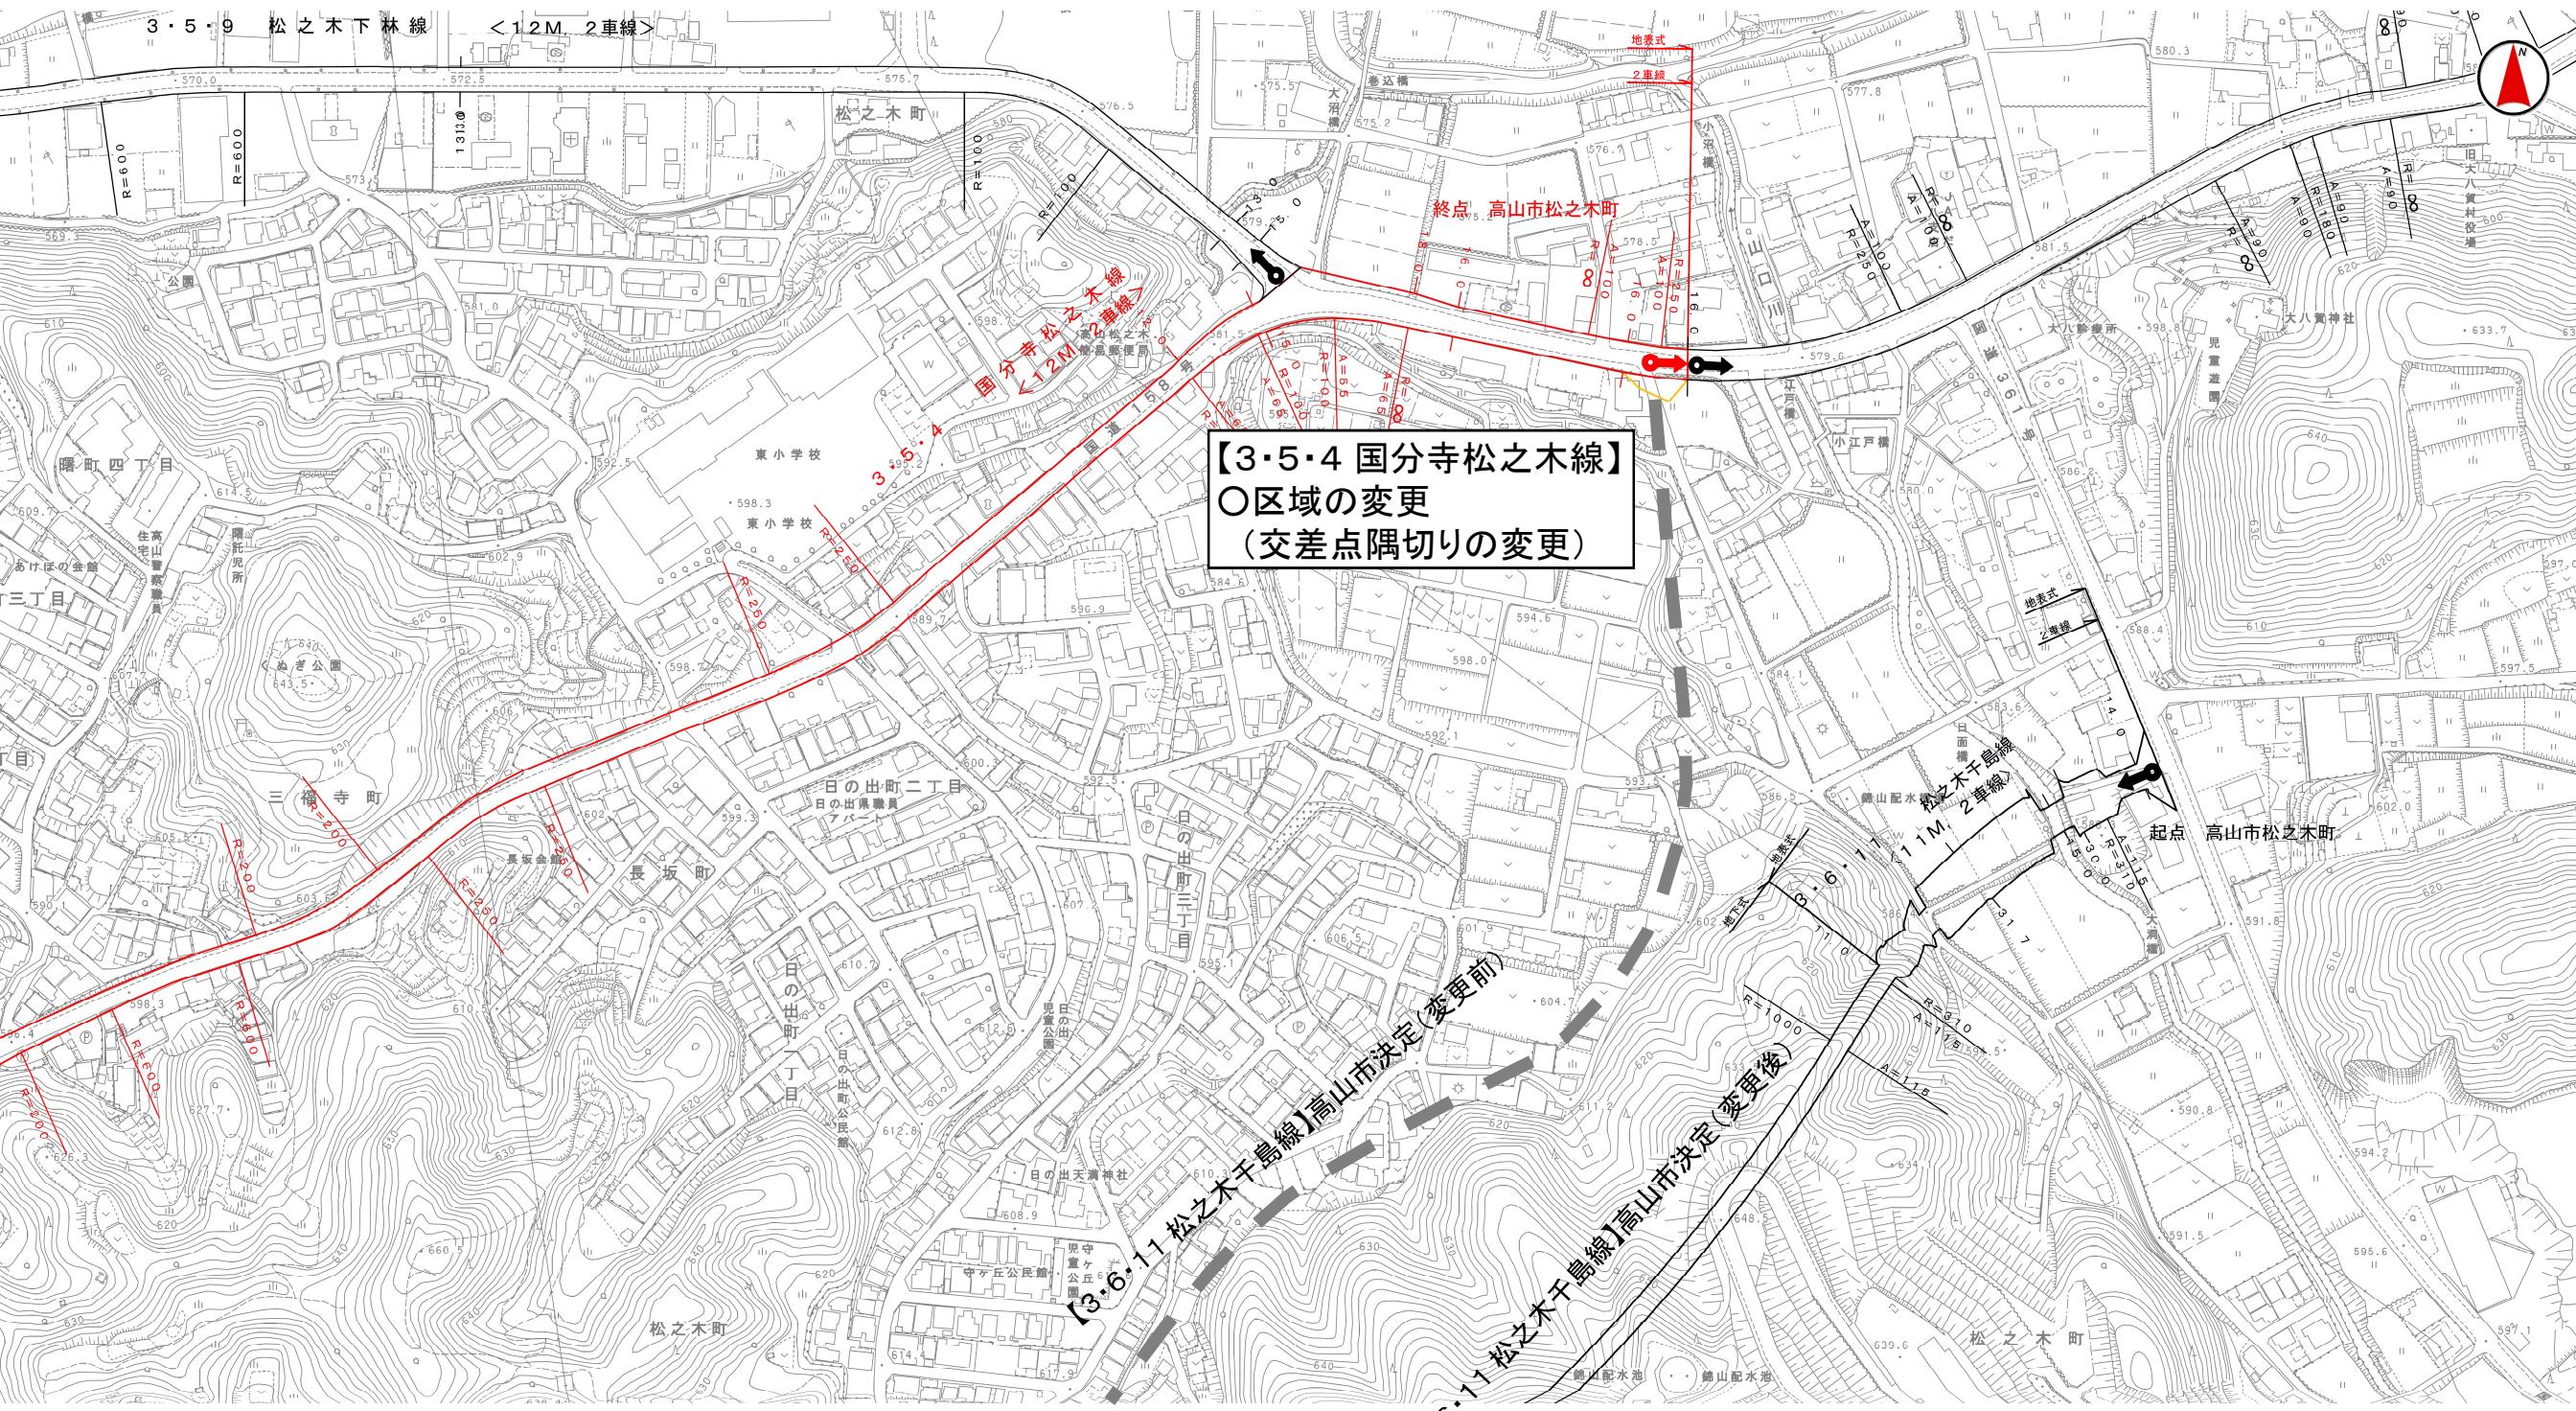

【3・5・4 国分寺松之木線】
○区域の変更
(交差点隅切りの変更)

【凡例】
 変更後 ————
 変更前 ————